

Schnittansicht Spielplatztafel | M. 1:20

ES SOLLEN EURE REGELN GELTEN!

Das waren Eure Themen in der Beteiligung:

- auf dem Spielplatz liegt zu viel Müll
- auf dem Spielplatz wird geraucht
- manche Nutzer:innen verhalten sich schlecht
- auf dem Spielplatz werden Drogen versteckt und konsumiert

Alle wünschen sich weniger Müll und mehr Rücksichtnahme auf dem Spielplatz. Die Kinder möchten nicht, dass auf ihrem Spielplatz geraucht wird. Sie möchten auch keine Hunde auf dem Platz. Dafür soll es Hinweisschilder in verschiedenen Sprachen geben. Der Verkauf und Konsum von Drogen rund um den Platz soll aufhören.

REGELN DER KINDER FÜR IHREN SPIELPLATZ:

- Wir wollen nicht, dass auf dem Spielplatz geraucht wird.
- Bitte werft euren Müll nicht auf den Boden.
- Zigaretten gehören nicht auf den Spielplatz.
- Hunde dürfen nicht auf den Spielplatz.
- Bitte den Spielplatz nicht als Toilette verwenden.
- Drogen haben auf dem Platz und umzu nichts verloren.
- Keine Auto-Raser rund um den Liegnitzplatz.
- Platz ohne Rassismus.

Daran wollen wir mit Euch arbeiten:

- Ein Hinweisschild mit Euren Regeln:
- Müll gehört in den Mülleimer
- Zigaretten und Alkohol sind auf dem Spielplatz verboten
- Hunde haben auf dem Spielplatz nichts verloren
- Wir wollen keinen Streit zwischen Erwachsenen

www.liegnitzplatz.de

Ausstellungsplakat 24.03.2023 M2C und SpielLandschaftStadt e.V. | o.M.

UNSERE SPIELPLATZREGELN

KEIN **STRESS** **STREIT** **GEWALT**

Wir sind nett zueinander, auch die Erwachsenen

KEIN MÜLL **PIPI**

keine Zigaretten
kein Alkohol
keine Hunde
kein Feuer
kein Grill
keine Drogen
keine Waffen

Wir hatten den Spielplatz SAUBER
Müll bitte IMMER in die Mülleimer


Ergebnis Plakatwerkstatt | M2C | 12.05.2025

Spielplatzschilder


Unsere Spielplatzregeln: 655 x 655 x2 mm (V2 A Stahlblech 2 mm), Digitaldruck auf Hochleistungsfolie mit Antigrafitty-Laminat

JUS-Spielplatzschild: 655 x 490 x 2 mm, Ecken rund, Digitaldruck auf Hochleistungsfolie mit Antigrafitty-Laminat, im JUS-Design

an Lasche/Schildhalter montieren

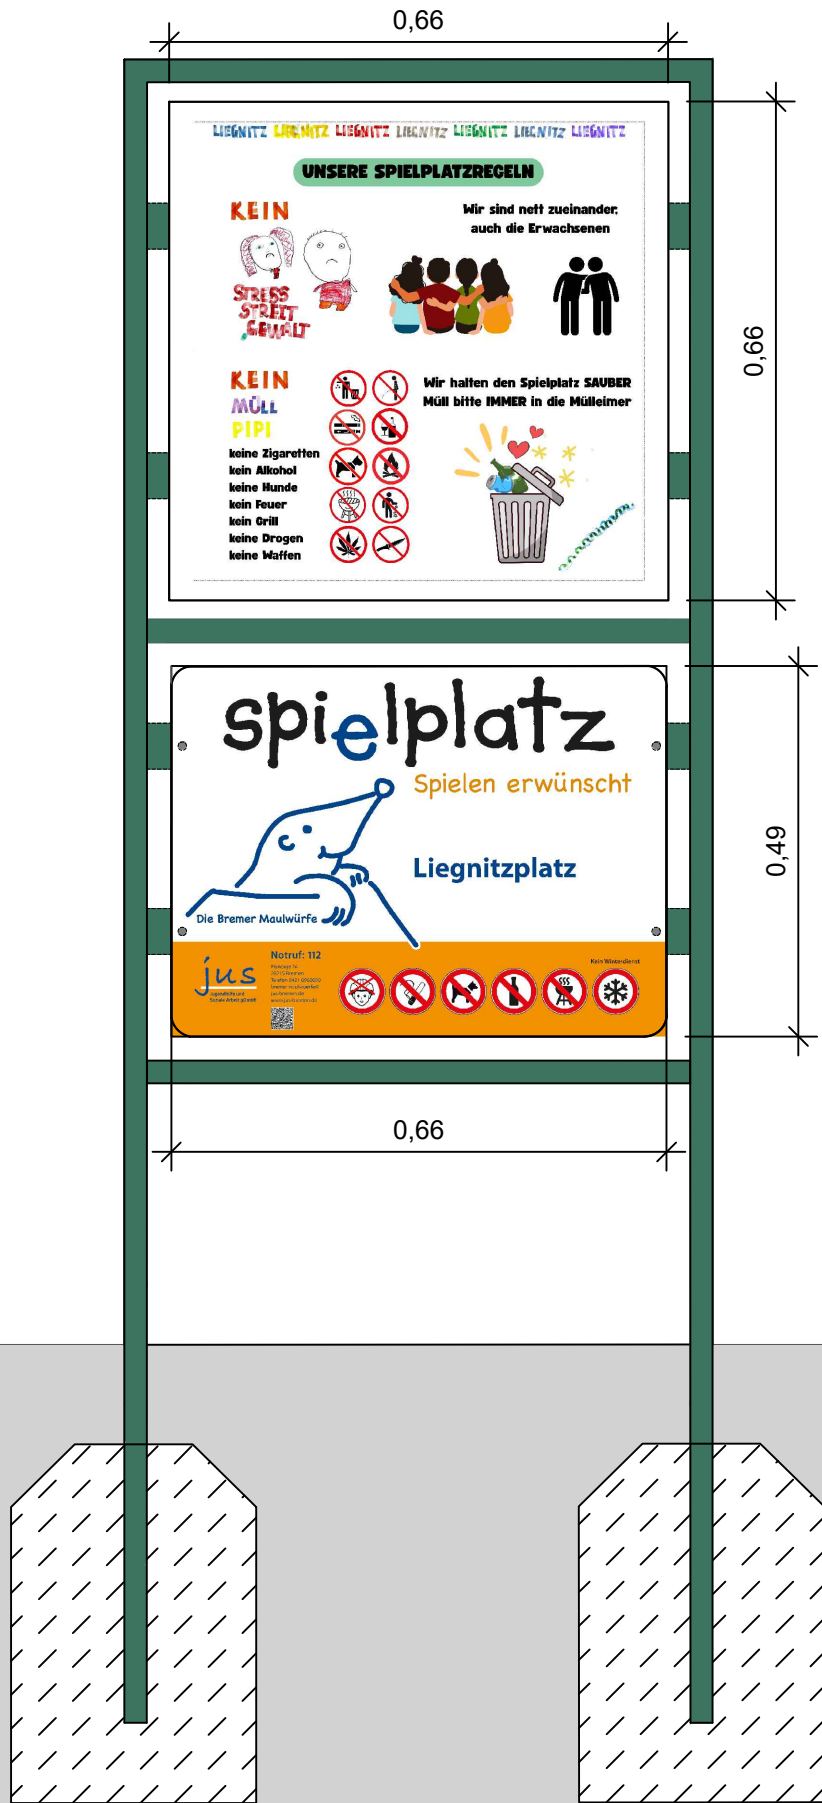

Spielplatzschild | M 1:10

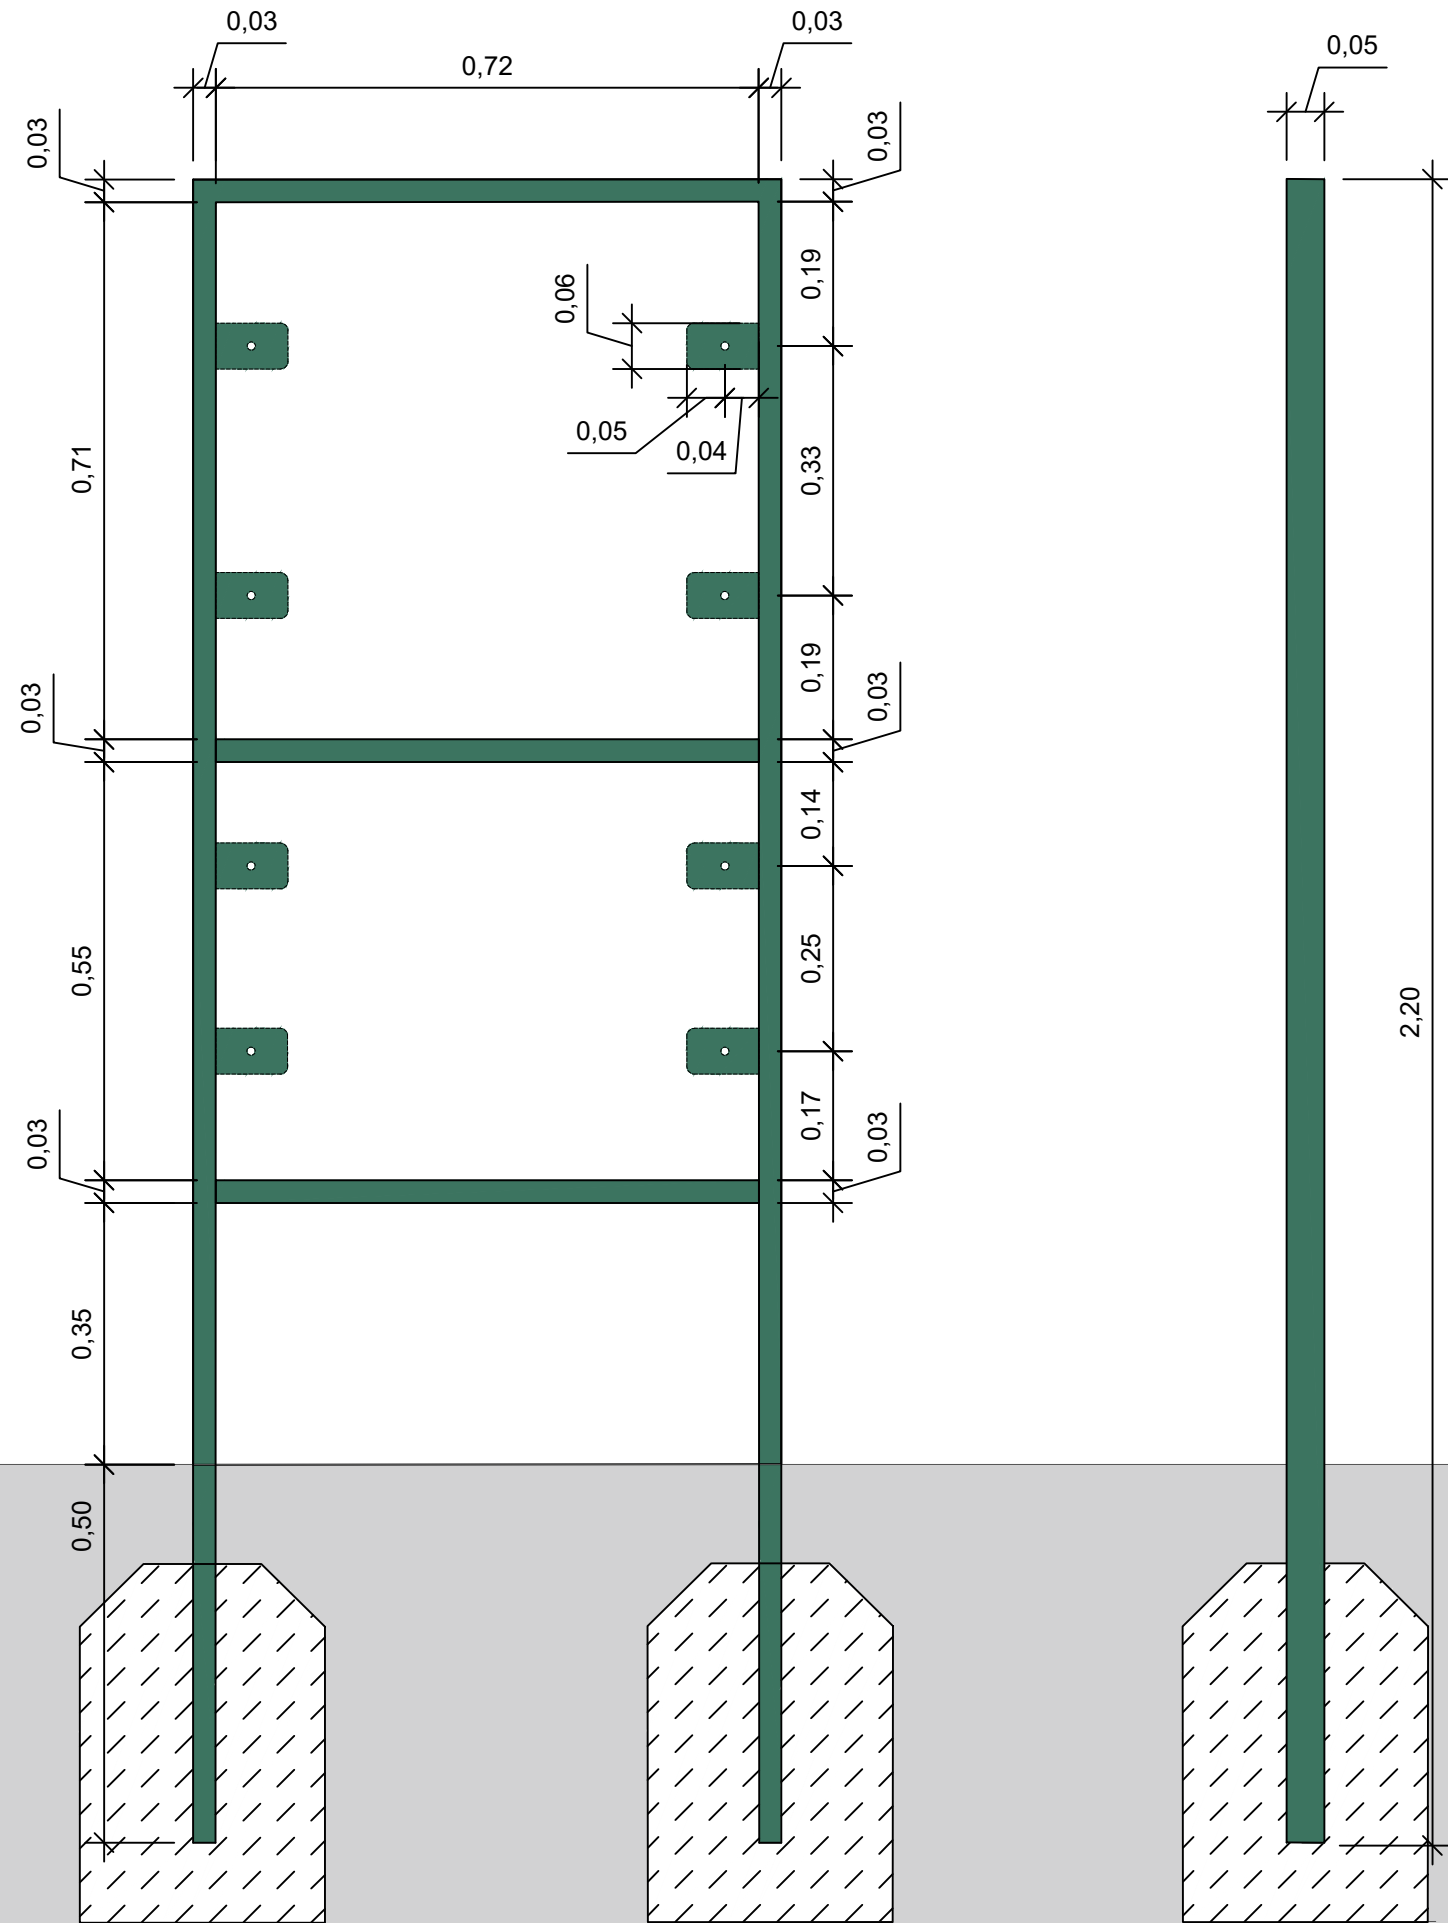

Spielplatztafel
Stahl, feuerverzinkt nach DIN EN ISO 1461, pulverbeschichtet RAL 6000, aus Rechteckrohr 50°30°5mm, Rechteckrahmen im 90° -Winkel verschweißt

Schildhalter: Flachstahl, Wandstärke: 5 mm, pulverbeschichtet RAL 6000, angeschweißte Lasche; Verschraubung der Spielplatzschilder erfolgt mittels Flachkopfschrauben V2A

2 Punktfundamente Beton C20/25
Bodeneinstand und Betonfundament gem. statischen Erfordernissen

A	Datum	Änderung	Name	Name
Index	Datum	Änderung	Bearbeitet	Gezeichnet
Spielplatz Liegnitzplatz Bremen Gröpelingen				
Auftraggeber:in Freie Hansestadt Bremen - Die Senatorin für Arbeit, Soziales, Jugend und Integration Amt für soziale Dienste Sozialzentrum Hemmelingen/Osterholz Fachdienst Spielraumförderung Pfalzburger Str. 69a 28207 Bremen				
Projektsteuerung & Gesamtplanung Umweltbetrieb Bremen - Bereich Planung und Bau Willy-Brandt-Platz 7 28215 Bremen				
Fachplanung(en) HBI - Hiller + Begemann Ingenieure GmbH - Entwässerungskonzept				
Planinhalt Spielplatztafel				
Leistungsphase LP 5 - Ausführungsplanung				
Planart Lageplan				
Maßstab	1 : 100	A1	Erstellt	S. Werner
Datum	01.10.2025		BL 2	08.10.25 J.Wuttke
Plannummer	GI 02 - 07		RL 20	08.10.25 Oetken
Plangrundlage	Örtliches Aufmaß Ingenieurvermessung Peter Brunkert, 25.03.2022		RL 21 (LP 5)	
Unterschrift: Auftraggeber:in	04.11.25 Fr. Jaeger (AFsD) 04.11.25 Fr. Hesse (Bauressort)		Bereich 3 (LP 3)	