

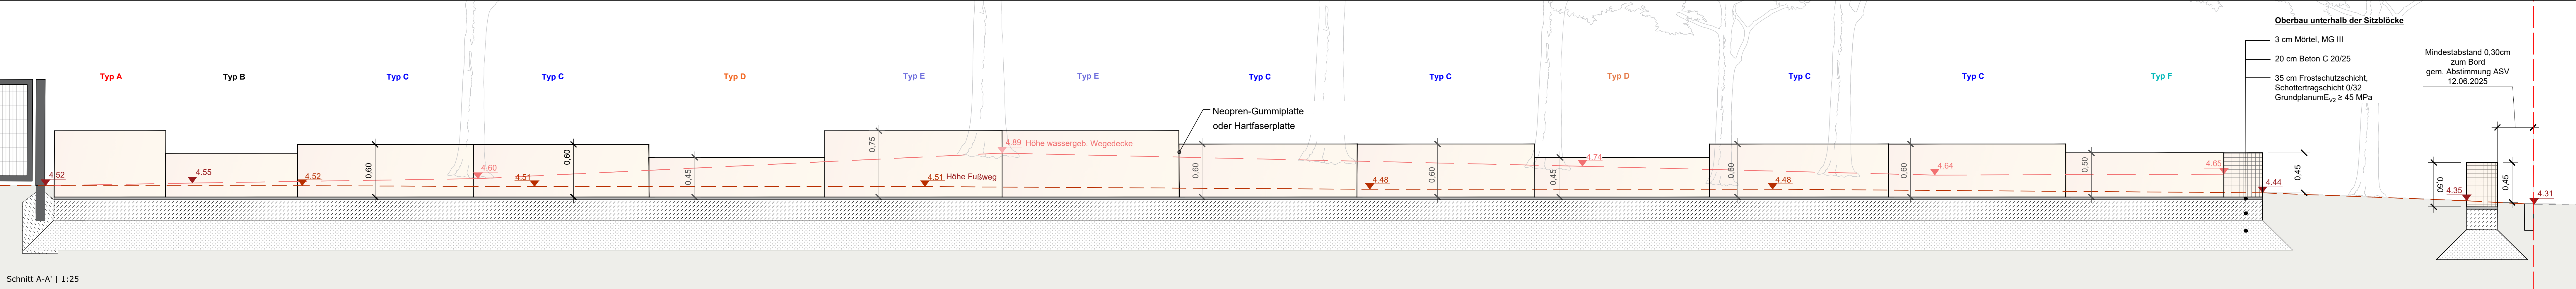


Aufsicht : Verteilung der Einzelelemente auf der Fläche | 1:25

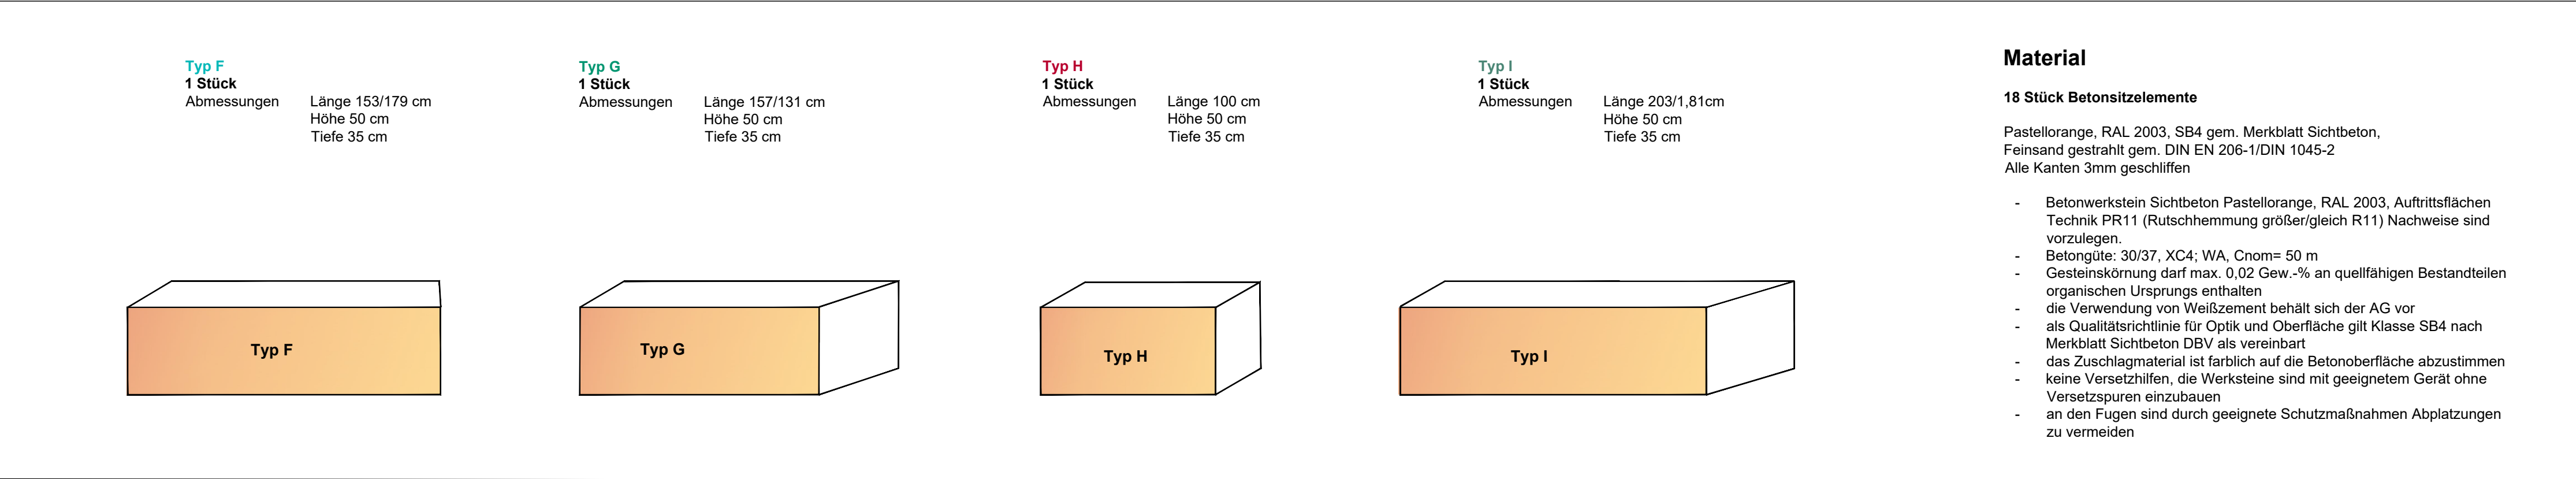


Schnitt A-A' | 1:25

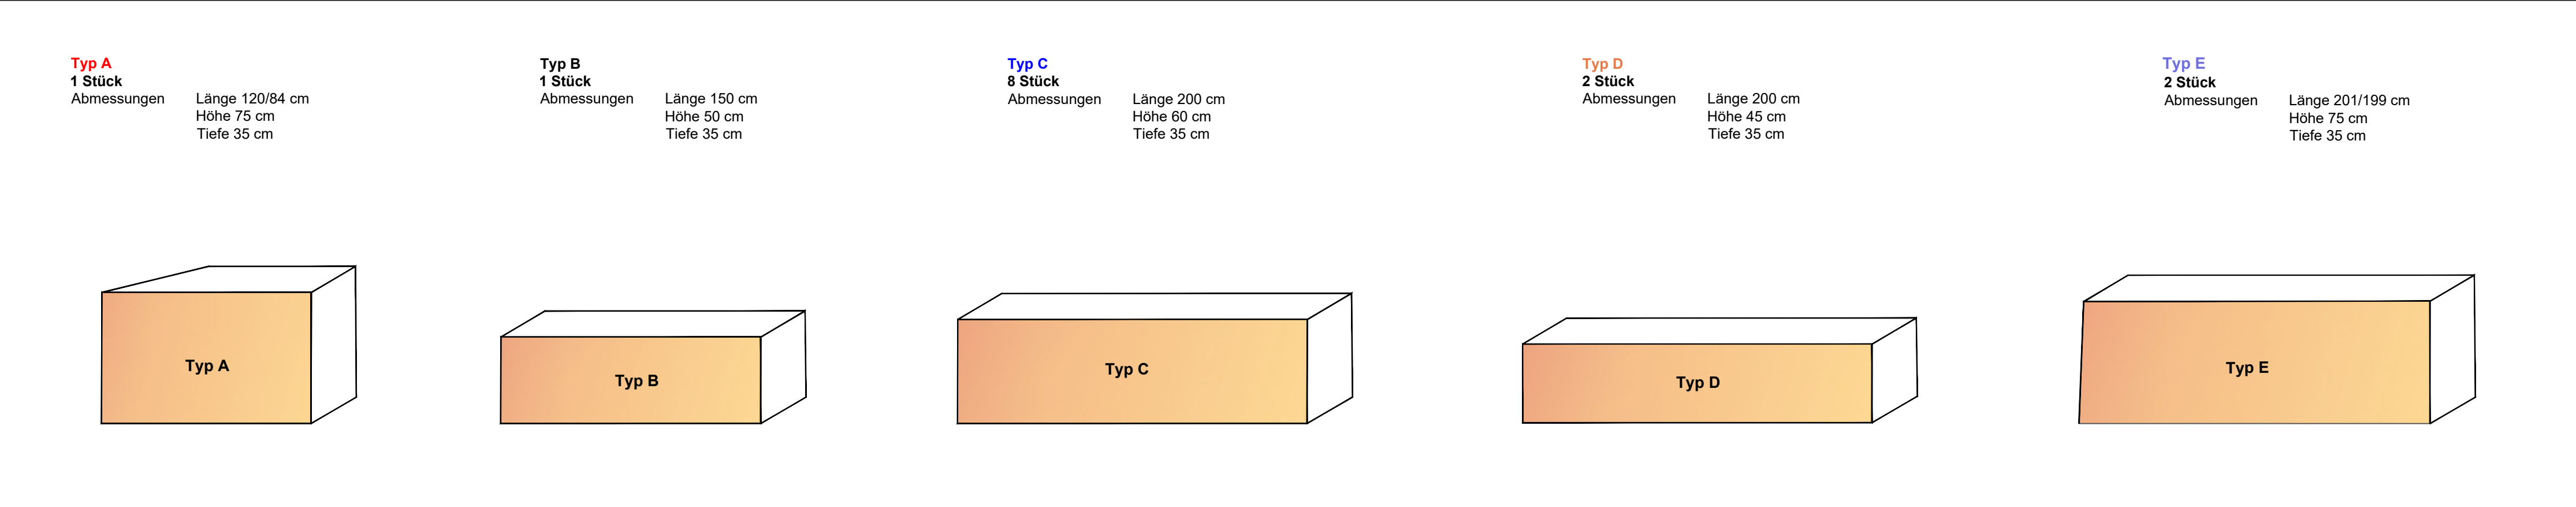


#### Material

18 Stück Betonsitzzelemente  
Pastellorange, RAL 2003, SB4 gem. Merkblatt Sichtbeton, Feinsand gestrahlt gem. DIN EN 206-1/DIN 1045-2  
Alle Kanten 3mm geschliffen

- Betonwerkstein Sichtbeton Pastellorange, RAL 2003, Auftrittsflächen Technik PR11 (Rutschhemmung größer/gleich R11) Nachweise sind vorzulegen.
- Betongüte: 30/37, XC4; WA, C<sub>nom</sub>= 50 m
- Gesteinskörnung darf max. 0,02 Gew.-% an quellfähigen Bestandteilen organischen Ursprungs enthalten
- die Verwendung von Weißzement behält sich der AG vor als Qualitätsrichtlinie für Optik und Oberfläche gilt Klasse SB4 nach Merkblatt Sichtbeton DBV als vereinbart
- das Zuschlagmaterial ist farblich auf die Betonoberfläche abzustimmen
- keine Versetzhilfen, die Werksteine sind mit geeignetem Gerät ohne Versetzspuren einzubauen
- an den Fugen sind durch geeignete Schutzmaßnahmen Abplatzungen zu vermeiden

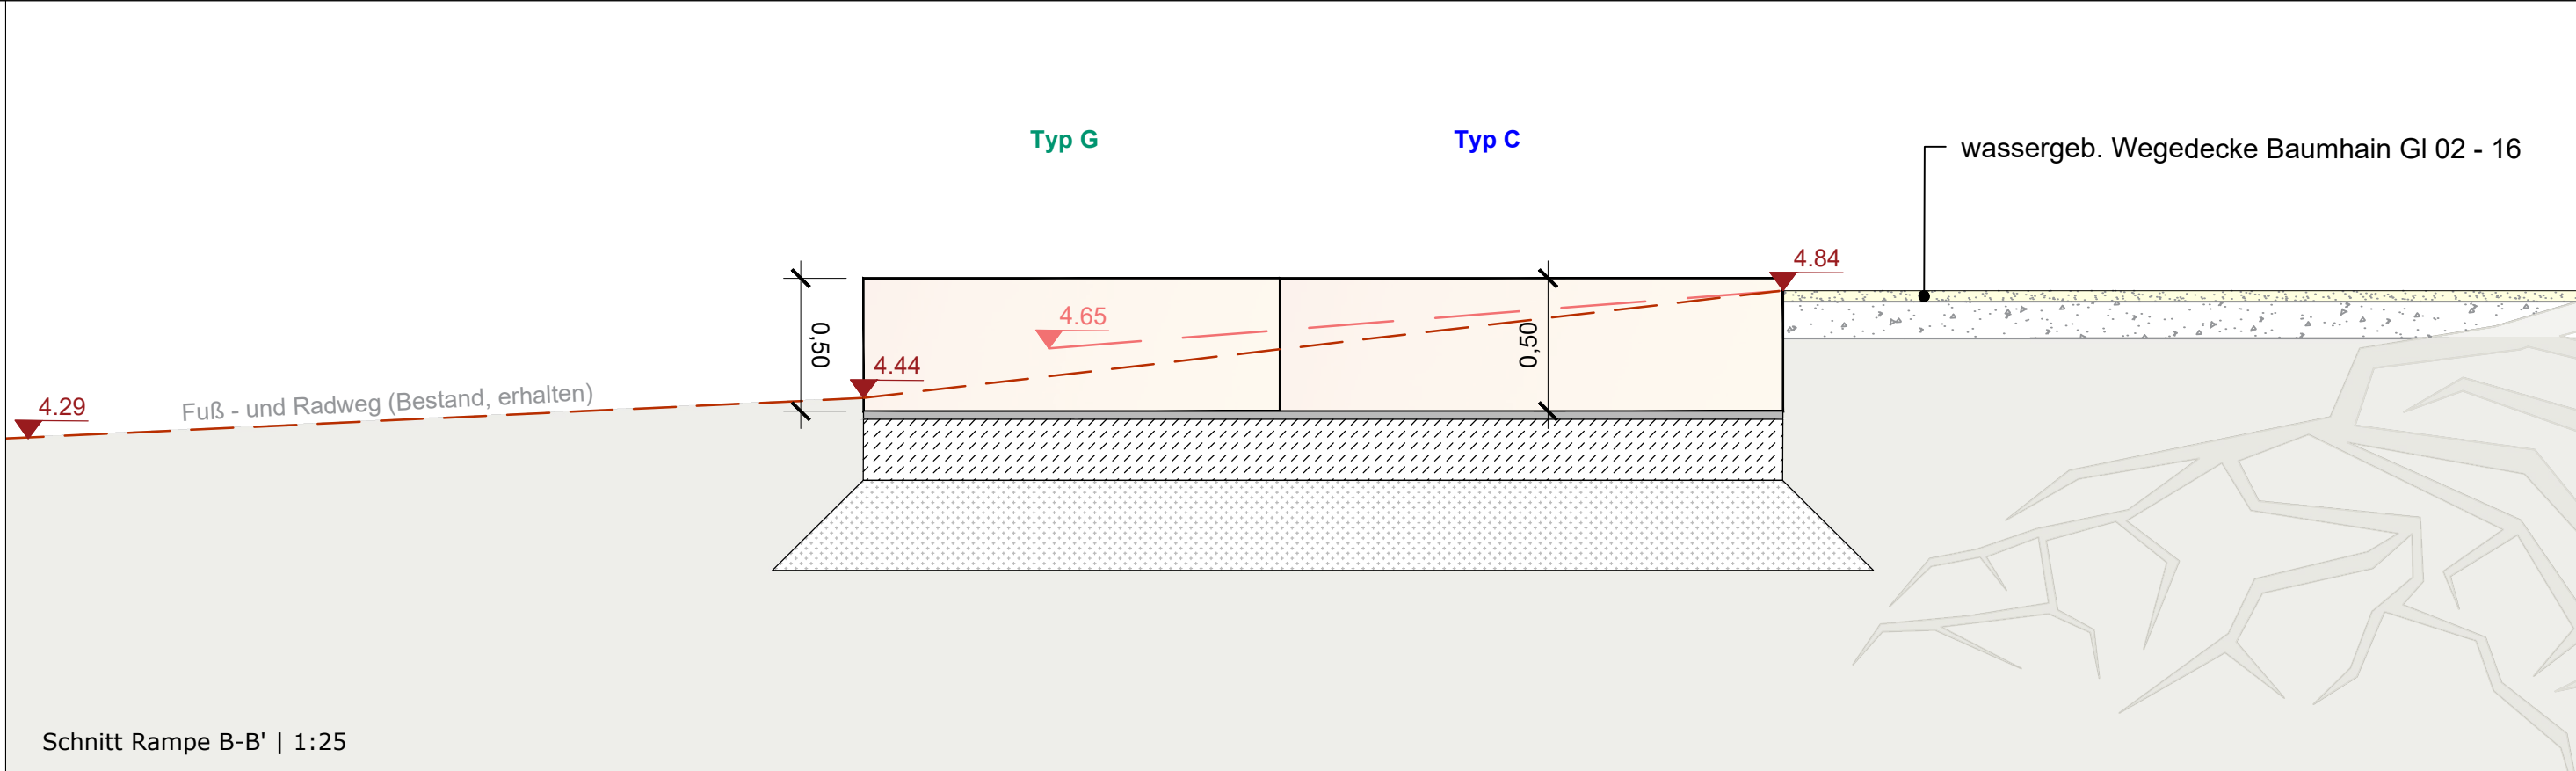

Schnitt Rampe B-B' | 1:25

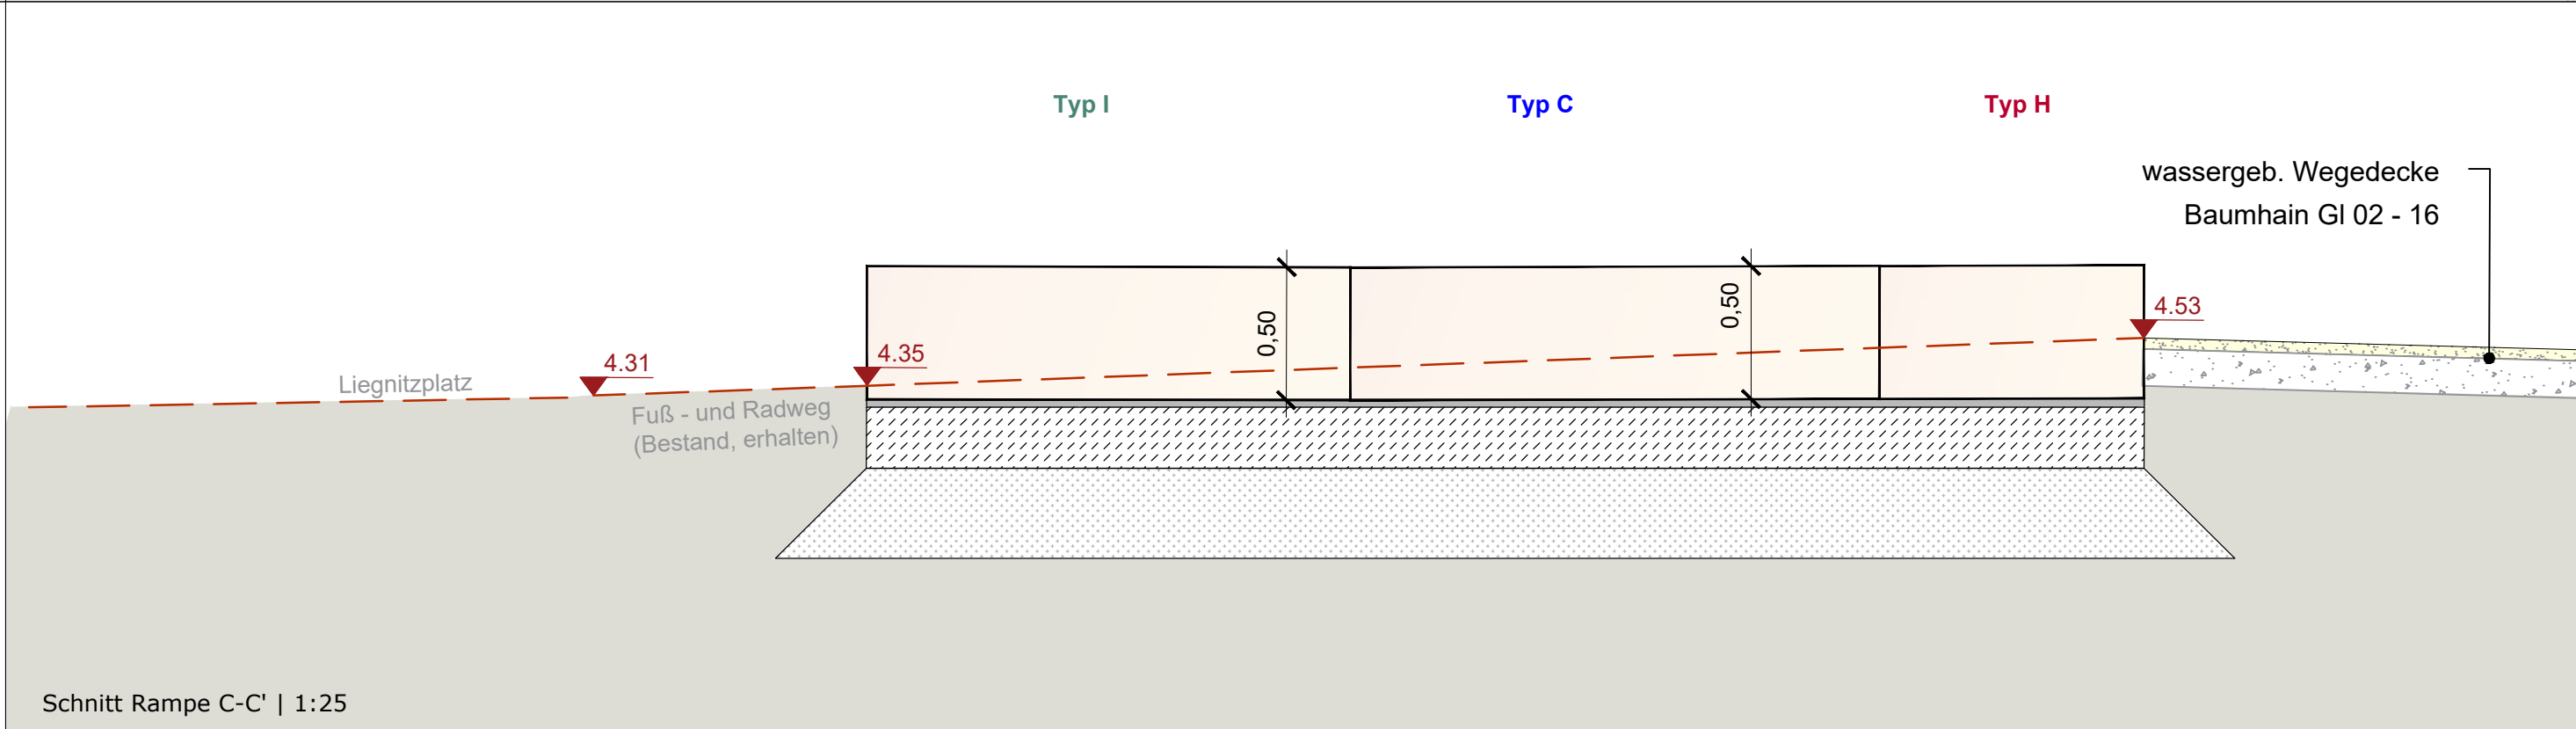

Schnitt Rampe C-C' | 1:25

A	TT.MM.JJ	Inhalt	Name	Name
Index	Datum	Änderung	Bearbeitet	Gezeichnet

### Spielplatz Liegnitzplatz Bremen Gröpelingen

Auftraggeber:in **Freie Hansestadt Bremen - Die Senatorin für Arbeit, Soziales, Jugend und Integration**  
Amt für soziale Dienste  
Sozialzentrum Hemmelingen/Osterholz  
Fachdienst Spielraumförderung  
Pfalzbürger Str. 69a  
28207 Bremen



Projektsteuerung & Gesamtplanung **Umweltbetrieb Bremen - Bereich Planung und Bau**  
Willy-Brandt-Platz 7  
28215 Bremen



Fachplanung(en) HBI - Hiller + Begemann Ingenieure GmbH - Entwässerungskonzept

Planinhalt Detail Sitzmauer am Baumhain

Leistungsphase LP 5 - Ausführungsplanung

Planart Lageplan

Maßstab var. A1 Erstellt S. Werner

Datum 17.07.2025 BL 2 08.10.25 J.Wuttke

Plannummer GI 02 - 10 RL 20 08.10.25 Oetken

Plangrundlage Örtliches Aufmaß, Ingenieurvermessung Peter Brunkert, 25.03.2022 RL 21 (LP 5)

Unterschrift 04.11.25 Fr. Jaeger (AfsD) Bereich 3 (LP 3)

Auftraggeber:in 04.11.25 Fr. Hesse (Bauressort)