


Fahrradbügelparker

Stahl, feuerverzinkt nach DIN EN ISO 1461, pulverbeschichtet DB 703, aus Rechteckrohr 50*30*5mm, Rechteckrahmen im 90° -Winkel verschweißt, mit Fußendenquetschungen

2 Punktfundamente Beton C20/25
Größe 30*30*30cm
(oder Streifenfundament)

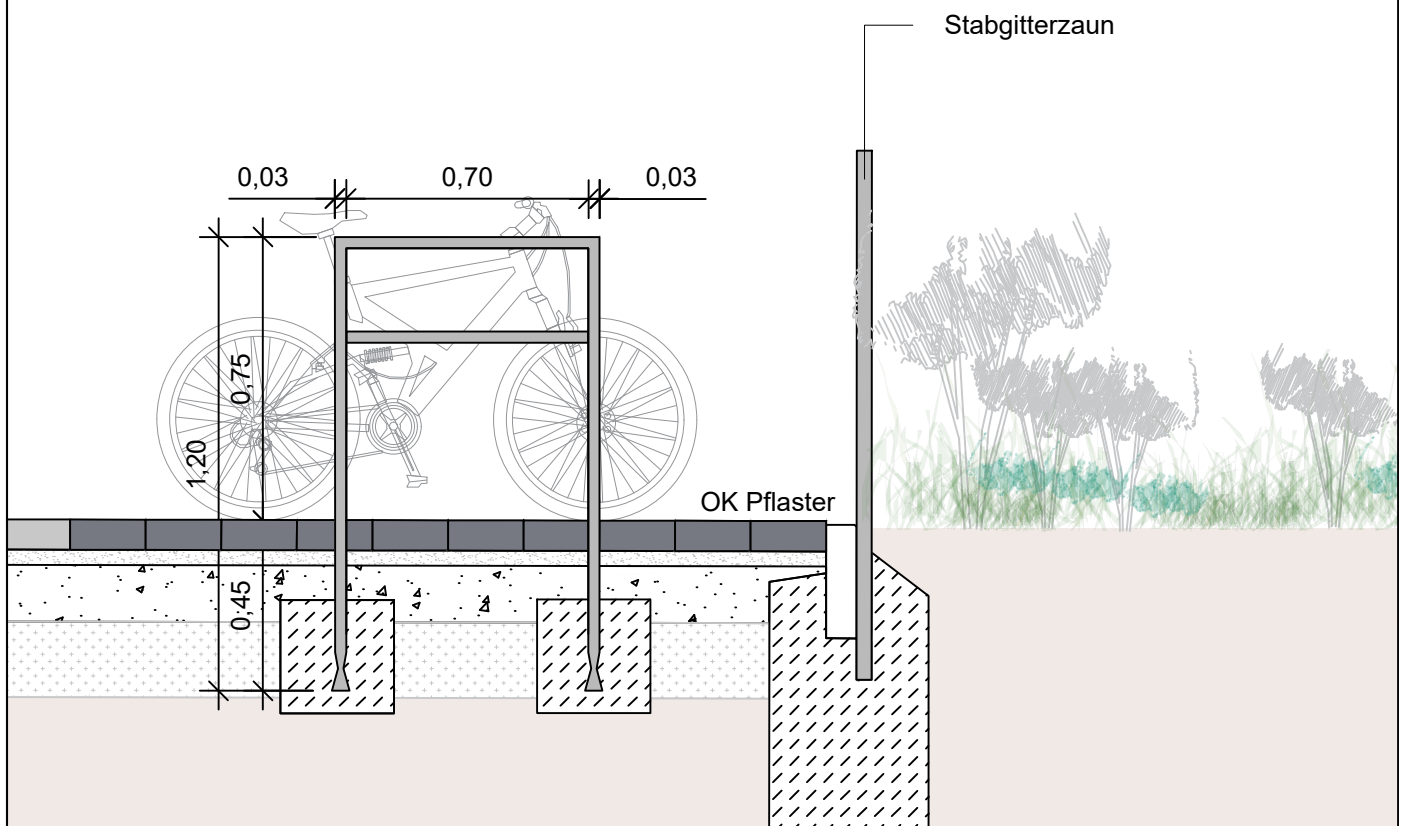

Inhalt	Regeldetail Fahrradbügel		
Leistungsphase	Ausführungsplanung	Maßstab	1:20
Planart	Detail	Plangröße	A4
Plan Nr	GI 02/15	Datum	10.09.2025
Erstellt	S.Werner		
BL 2	08.10.25 J.Wuttke		
RL 20	08.10.25 Oetken		
RL 21 (LP 5)			
Bereich 3 (LP 3)			
Auftraggeber:in			

Spielplatz Liegnitzplatz

Bremen Gröpelingen

Auftraggeber

Amt für soziale Dienste - Spielraumförderung



Planung

Umweltbetrieb Bremen

Eigenbetrieb der Stadtgemeinde Bremen

Bereich -2- Planung und Bau

Willy-Brandt-Platz 7

28215 Bremen

www.umweltbetrieb-bremen.de

