




Perspektive Wasserbecken aus versch. Blickwinkeln | o.M.

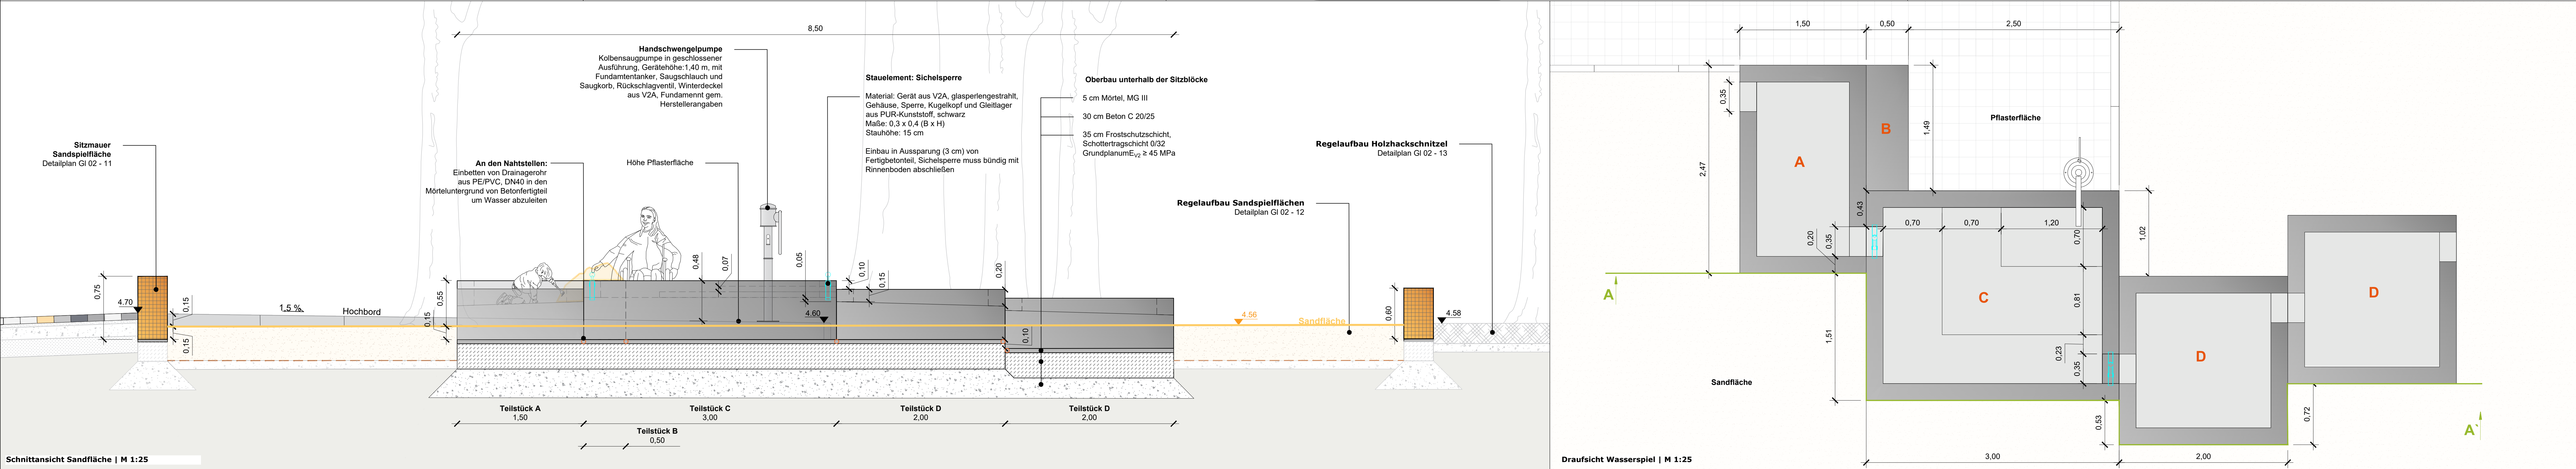


Teilstück A | M 1:25

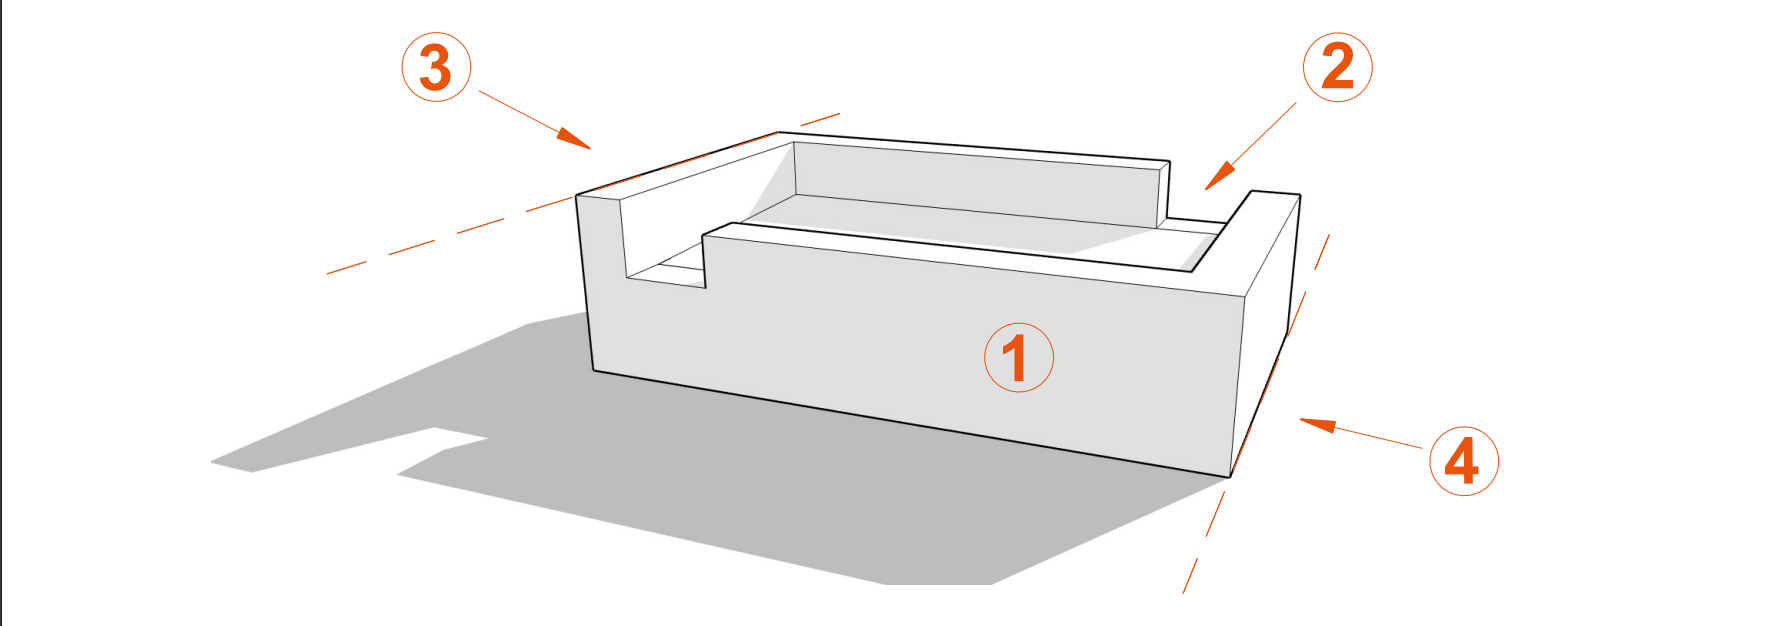


Teilstück B | M 1:25

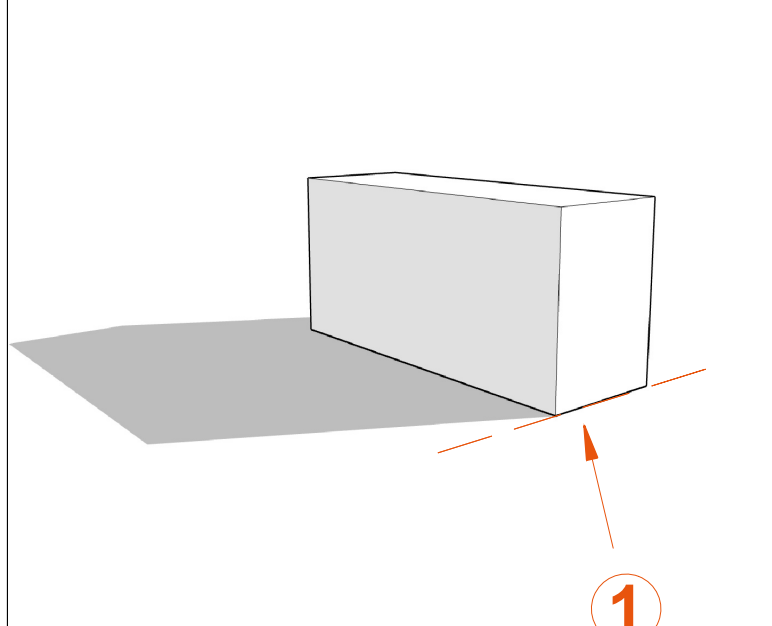

Teilstück C | M 1:25

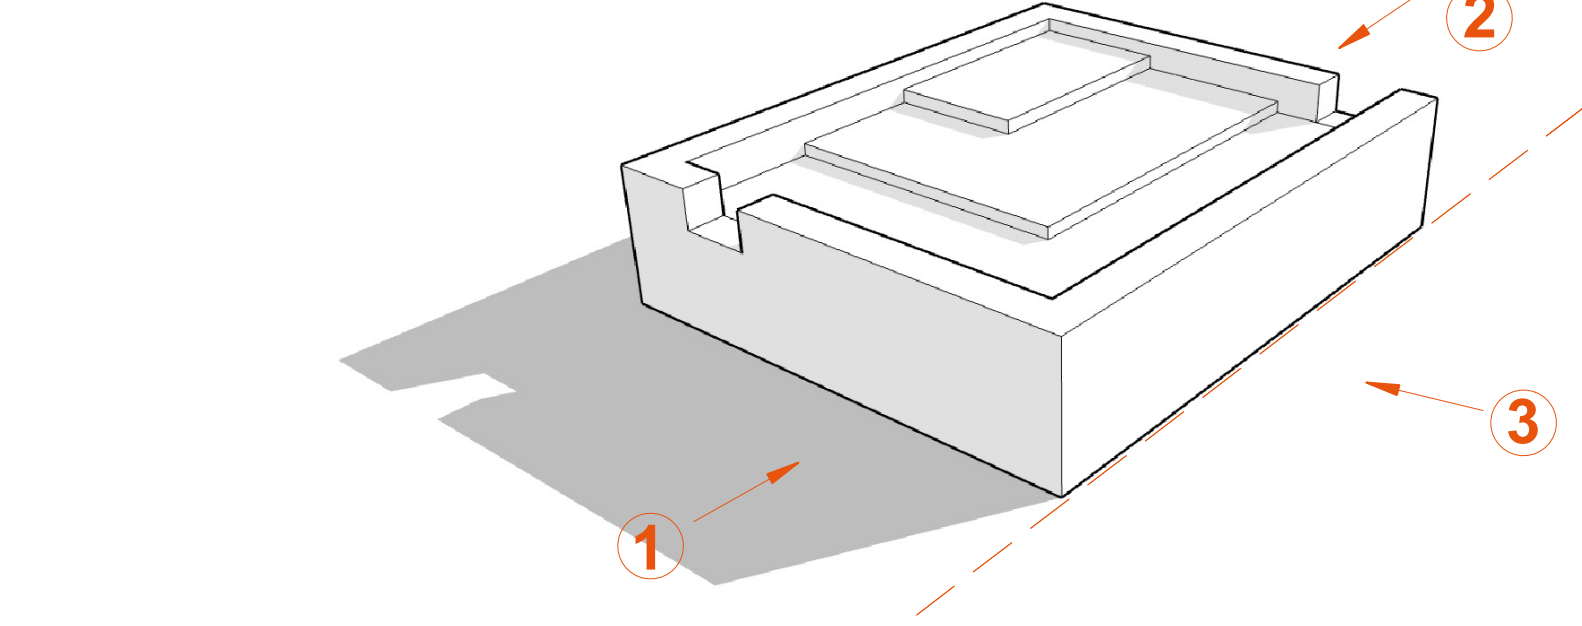

Teilstück D | M 1:25

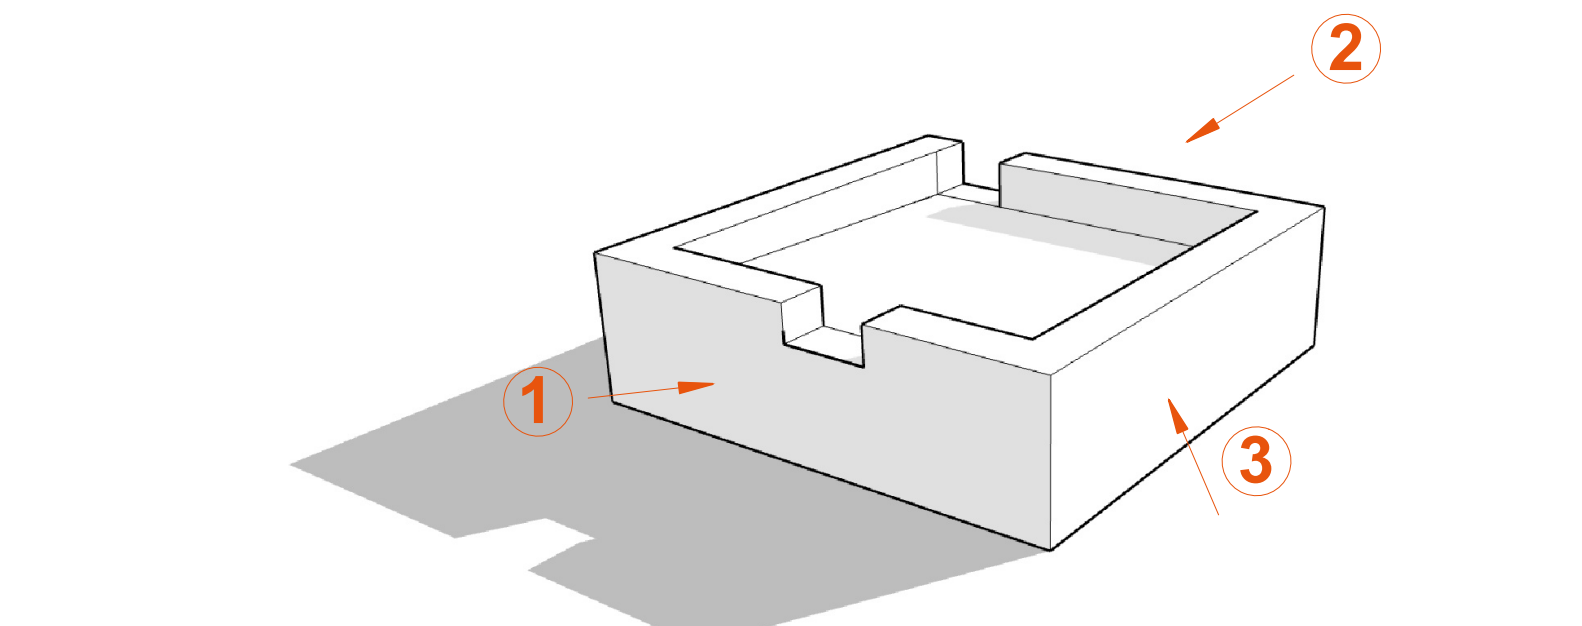


## Material

### 5 Stück Betonelemente


Farbe in Anlehnung RAL 7016 Anthrazitgrau, nach Vorlage von mind. 3 Mustern, SBA gem. Merkblatt Sichtbeton, Feinsand gestrahlt gem. DIN EN 206-1/DIN 1045-2 Alle Kanten 3mm geschliffen/gefast (Minifase)

- Betonfertigteile anthrazitgrau, RAL 7016, Rutschhemmung größer/gleich R13, Nachweise sind vorzulegen.
- Betongüte: 35/45, XC4
- Gesteinskörnung darf max. 0,02 Gew.-% an quellfähigen Bestandteilen organischen Ursprungs enthalten
- die Verwendung von Weißzement behält sich der AG vor
- das Zuschlagmaterial ist farblich auf die Betonoberfläche abzustimmen
- keine Versetzhilfen, die Werksteine sind mit geeignetem Gerät ohne Versetzspuren einzubauen an den Fugen sind durch geeignete Schutzmaßnahmen Abplatzungen zu vermeiden

### Aussparung Fertigbetonteil für Sichelsperre

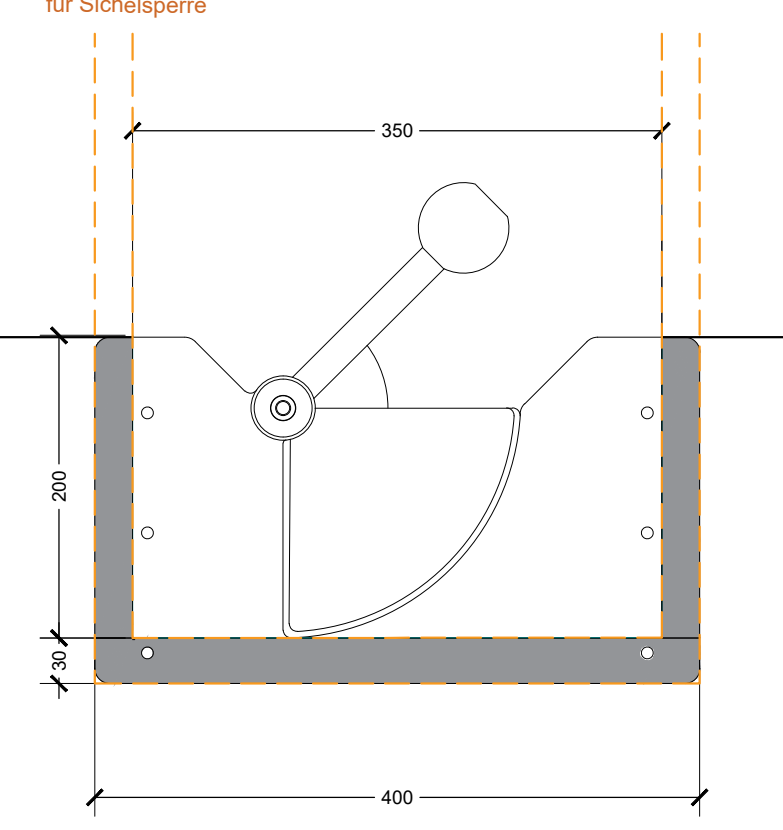

Sichelsperre | M 1:5

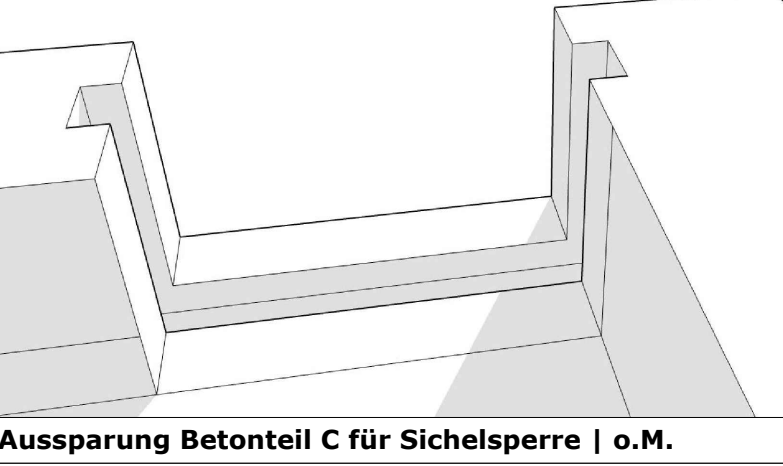

Aussparung Betonteil C für Sichelsperre | o.M.

A	TT, MM, JJ	Inhalt	Name	Name
Index	Datum	Änderung	Bearbeitet	Gezeichnet
<b>Spielplatz Liegnitzplatz</b> Bremen Gröpelingen				
Auftraggeber:in <b>Freie Hansestadt Bremen - Die Senatorin für Arbeit, Soziales, Jugend und Integration</b> Amt für soziale Dienste Sozialzentrum Hemmelingen/Osterholz Fachdienst Spielraumförderung Platzburger Str. 69a 28207 Bremen				
Projektsteuerung & Gesamtplanung Umweltbetrieb Bremen - Bereich Planung und Bau Willy-Brandt-Platz 7 28215 Bremen				
Fachplanung(en) HBI - Hiller + Begemann Ingenieure GmbH - Entwässerungskonzept				
Planinhalt Wasserspiel				
Leistungsphase LP 5 - Ausführungsplanung				
Planart Lageplan				
Maßstab	var. A0	Erstellt	S. Werner	
Datum	06.08.2025	BL 2	08.10.25 J. Wuttke	
Plannummer	GI 02 - 17	RL 20	08.10.25 Oetken	
Plangrundlage	Örtliches Aufmaß Ingenieurvermessung Peter Bremen, 20.03.2022	RL 21 (LP 5)		
Unterschrift	04.11.25 Fr. Jaeger (AfO)	Bereich 3		
Auftraggeber:in	04.11.25 Fr. Hesse (Baureport)	(LP 3)		