



Detail


M 1:25

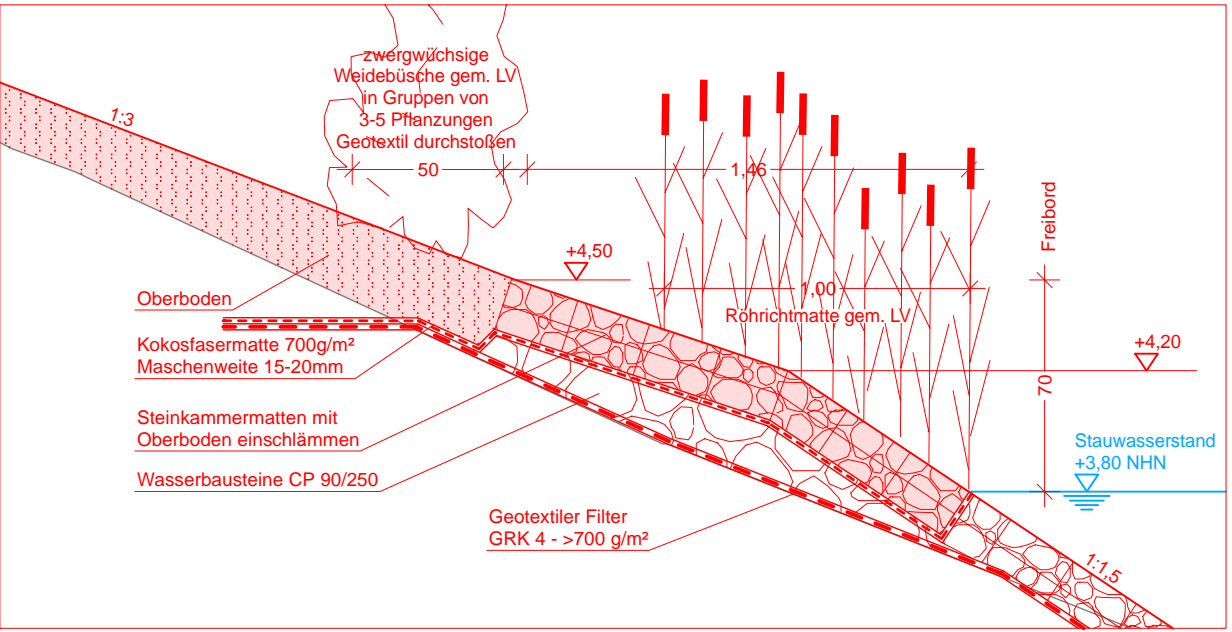


Querschnitt A-A

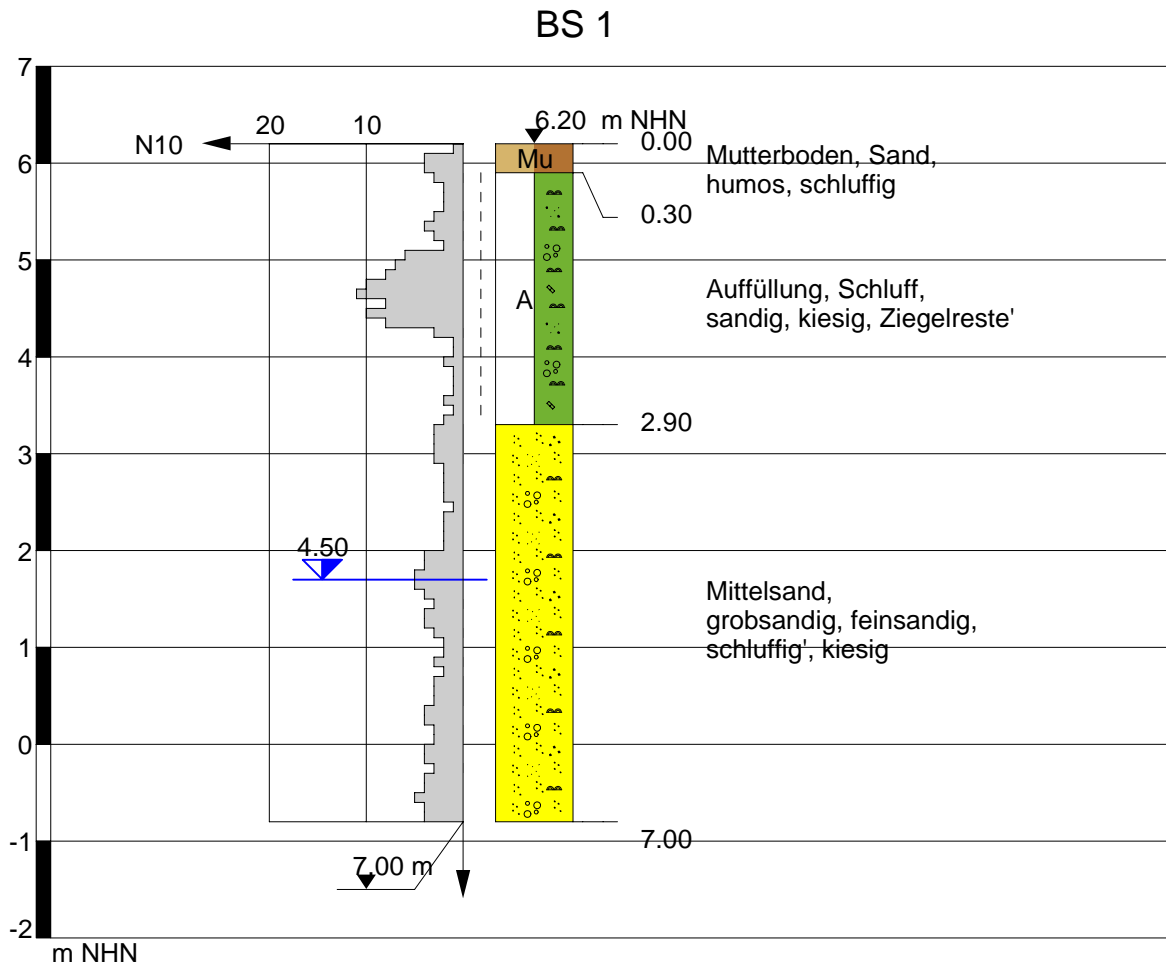

HB 1

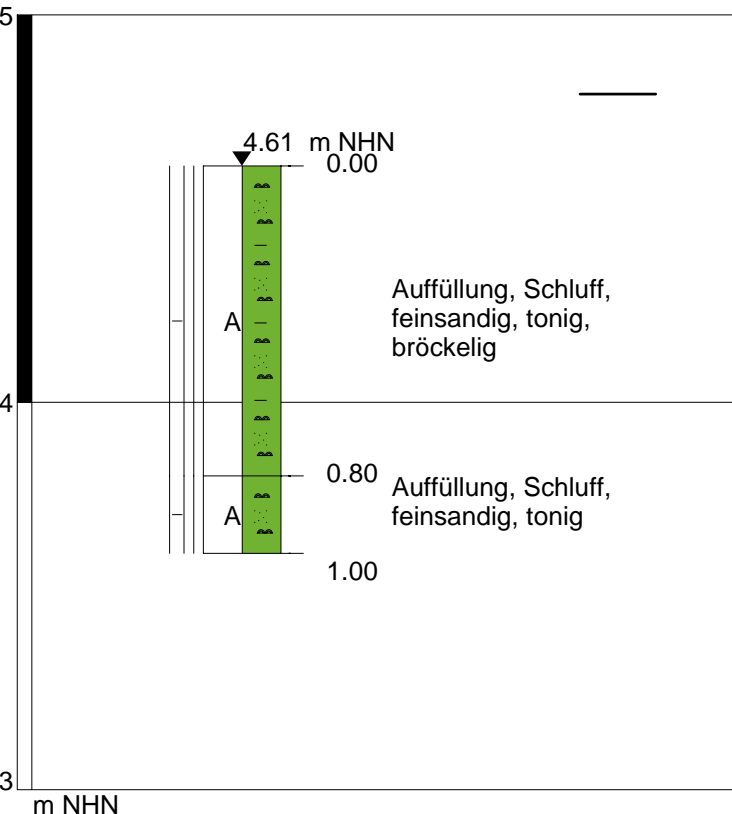

M = 1:100
NN -3,00

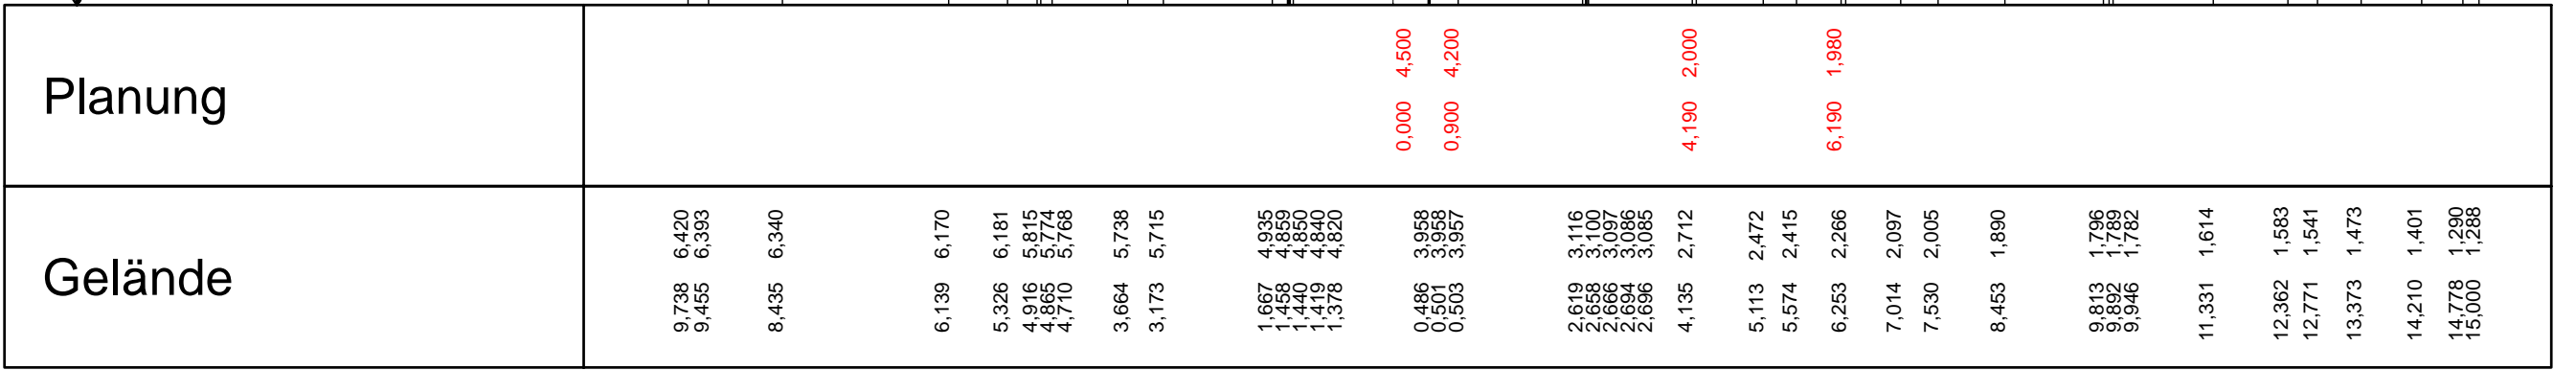

Zeichenerklärung

- Planung
- Bestand

f				
e				
d				
c				
b				
a				
	Datum	gez.	gepr.	Änderung

Auftraggeber	Bremischer Deichverband am linken Weserufer			
	Wartumer Heerstraße 125 28197 Bremen		Fon +49.421-33 30 60 Fax +49.421-33 30 629	

Projekt	Instandsetzung Nordufer Werdersee			
---------	-----------------------------------	--	--	--

Zeichnungsinhalt	Querschnitt A-A			
	Ausschreibungszeichnung			

	Datum	Name	Kennzeichnung	Maßstab:	
PL	März 2026		Projekt-Nr.	1:100	
gez.	März 2026		Datei-Name	Anlage	4
gepr.			Ploteinstellung	Blätter	3
Blattgröße: 88,0 cm x 29,0 cm				Blatt-Nr.	1