



M = 1:100  
NN -3,00

Planung																				
Gelände	10,180	6,887																		
	9,984	6,823																		
			6,207	5,519																
			5,480	5,478																
			4,424	5,451																
			3,172	5,379																
			2,441	5,272																
			1,489	4,734																
			1,121	4,531																
			0,899	4,380																
			0,574	4,178																
			0,069	3,853																
			0,115	3,749																
			0,272	3,622																
			0,294	3,670																
			0,349	3,646																
			1,912	3,122																
			2,248	3,016																
			2,397	2,970																
			4,088	2,475																
			4,616	2,326																
			5,430	2,154																
			6,061	2,010																
			6,471	1,919																
			7,507	1,735																
			8,855	1,509																
			8,952	1,497																
			9,102	1,501																
			10,397	1,568																
			11,238	1,549																
			11,843	1,530																
			12,775	1,553																
			13,288	1,555																
			13,621	1,548																
			14,753	1,512																
			15,000	1,516																

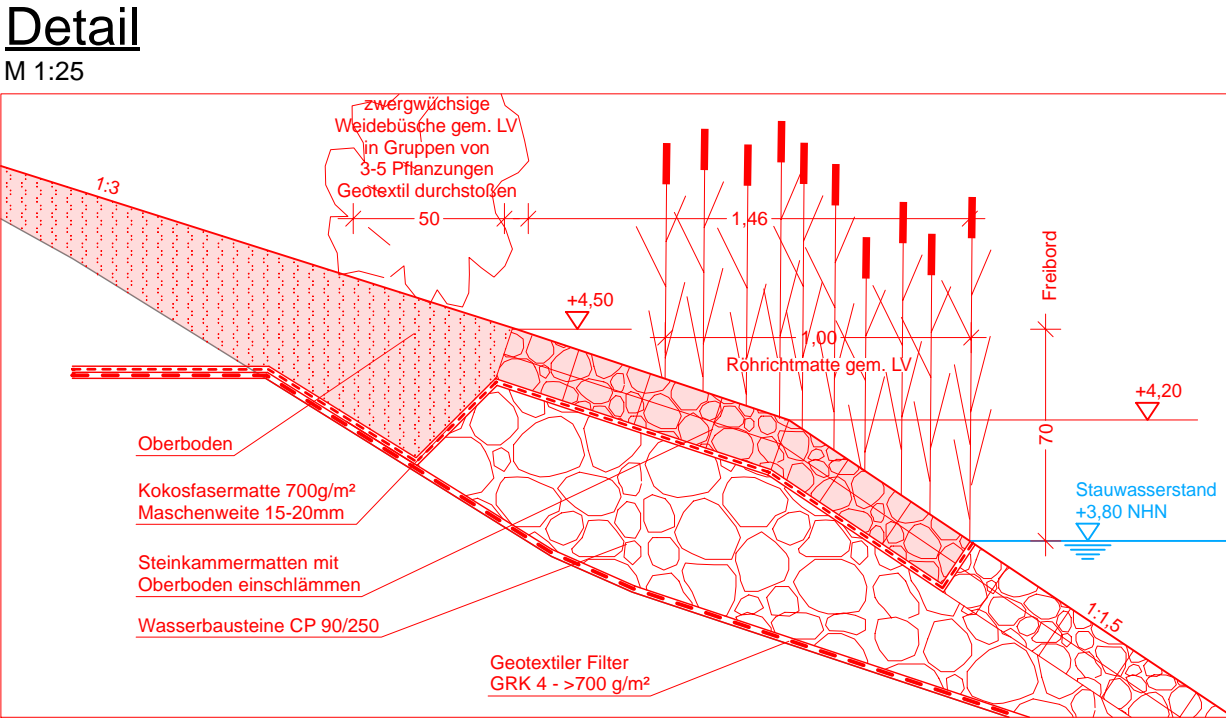

Querschnitt B-B

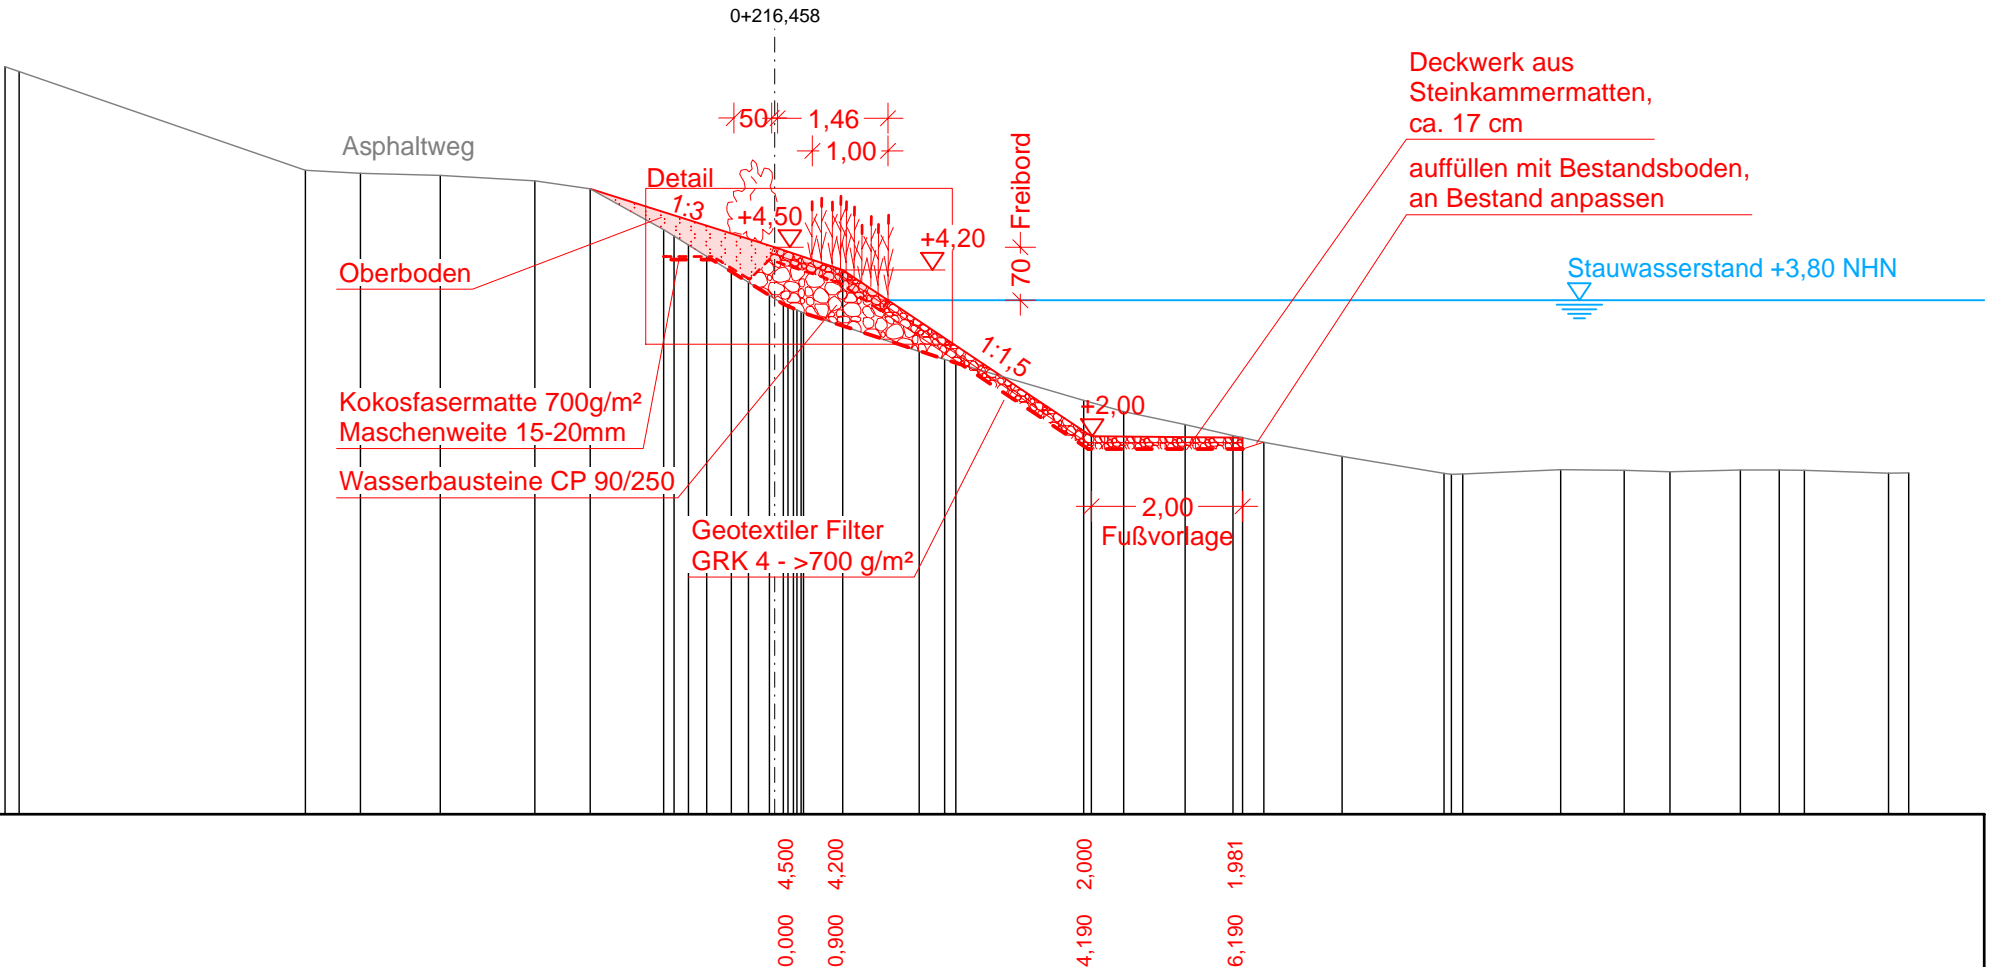

Zeichenerklärung

—	Planung
—	Bestand

f				
e				
d				
c				
b				
a				
	Datum	gez.	gepr.	Änderung

Auftraggeber

Bremischer Deichverband am linken Weserufer

Wartumer Heerstraße 125  
28197 Bremen

Fon +49.421-33 30 60  
Fax +49.421-33 30 629

Projekt

Instandsetzung Nordufer Werdersee

Zeichnungsinhalt

Querschnitt B-B

Ausschreibungszeichnung

	Datum	Name		Kennzeichnung	Maßstab:  1:100
PL	März 2026		Projekt-Nr.		
gez.	März 2026		Datei-Name	PV100_01_RQ.PLT	Anlage 4
gepr.			Ploteinstellung	CARD.STF	Blätter 3
Blattgröße: 88,0 cm x 29,7 cm					Blatt-Nr. 2