

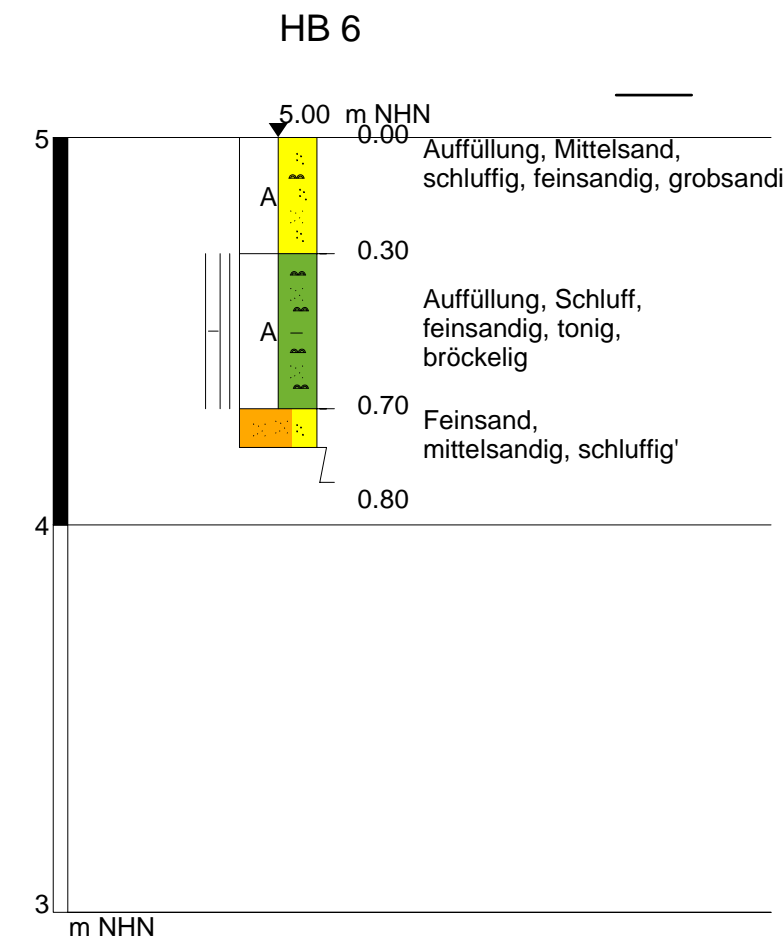
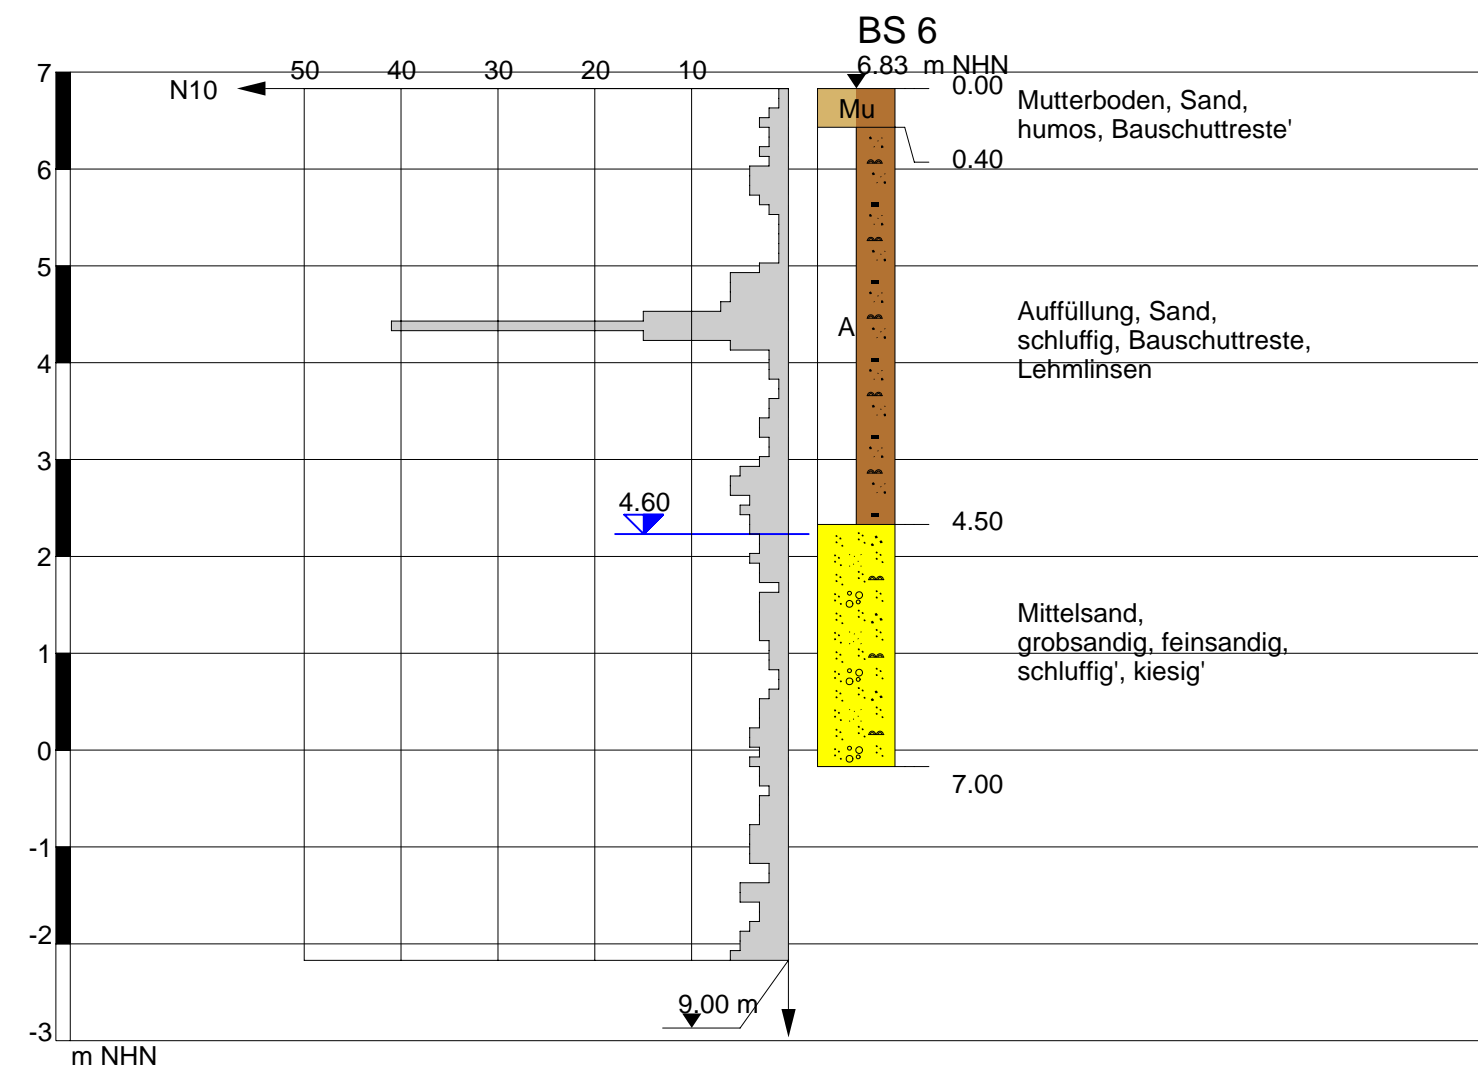


M 1:25

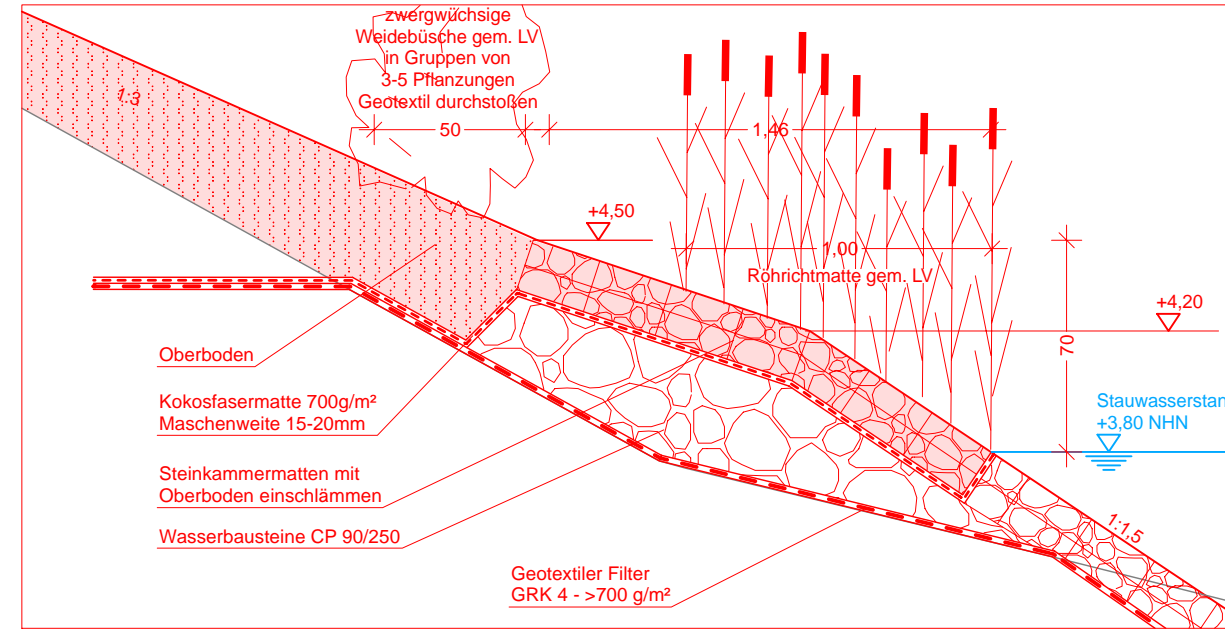

M = 1:100  
NN -3,00

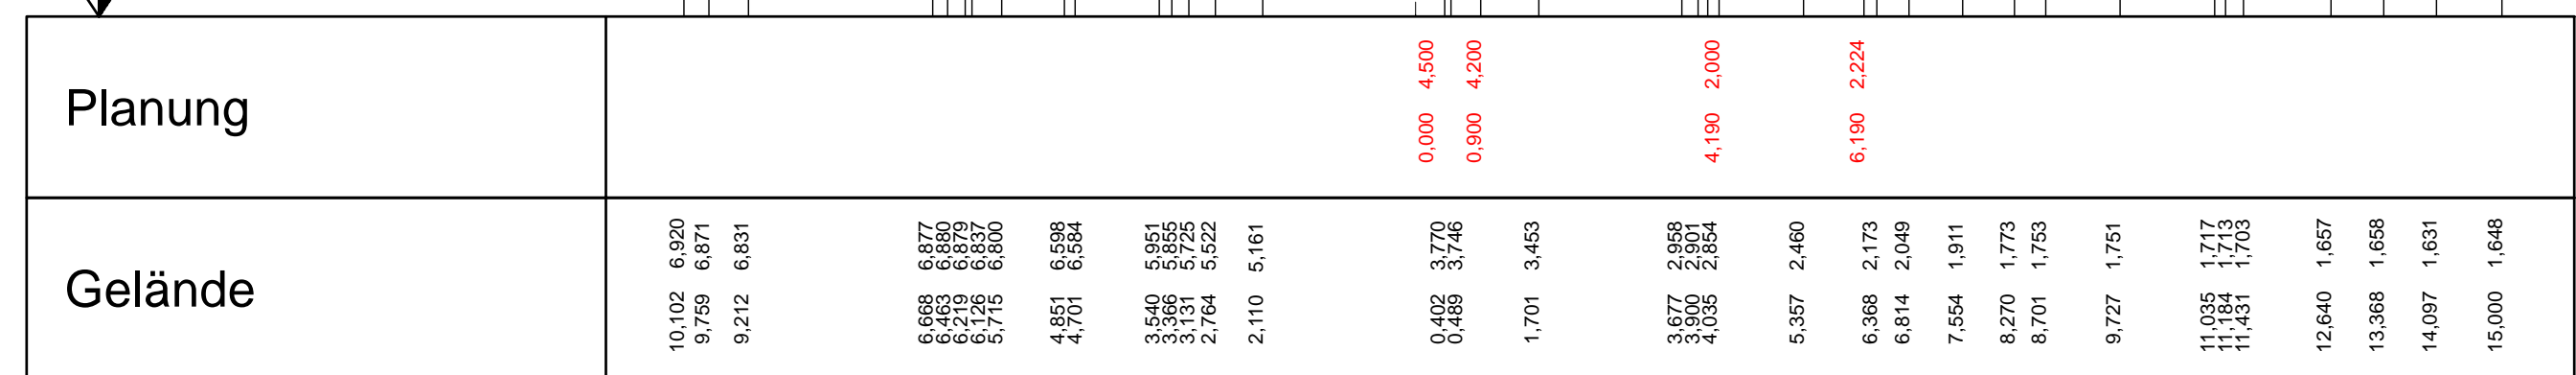

- Planung
- Bestand

f				
e				
d				
c				
b				
a				
	Datum	gez.	gepr.	Änderung

Auftraggeber

## Bremischer Deichverband am linken Weserufer

Wartumer Heerstraße 125  
28197 Bremen

on +49.421-33 30 60  
ax +49.421-33 30 629

Projekt

# Instandsetzung Nordufer Werdersee

Zeichnungsinhalt

### Querschnitt C-C

### Ausschreibungszeichnung

	Datum	Name		Kennzeichnung	Maßstab:	
PL	März 2026		Projekt-Nr.		1:100	
gez.	März 2026		Datei-Name	PV100_01_RQ.PLT	Anlage	4
gepr.			Ploteinstellung	CARD.STF	Blätter	3
Blattgröße: 93,0 cm x 29,0 cm					Blatt-Nr.	3