


71007727 - Instandsetzung Nordufer Werdersee - LPH 3  
Anlage 5 - Konzept für die Baustelleneinrichtung und -logistik

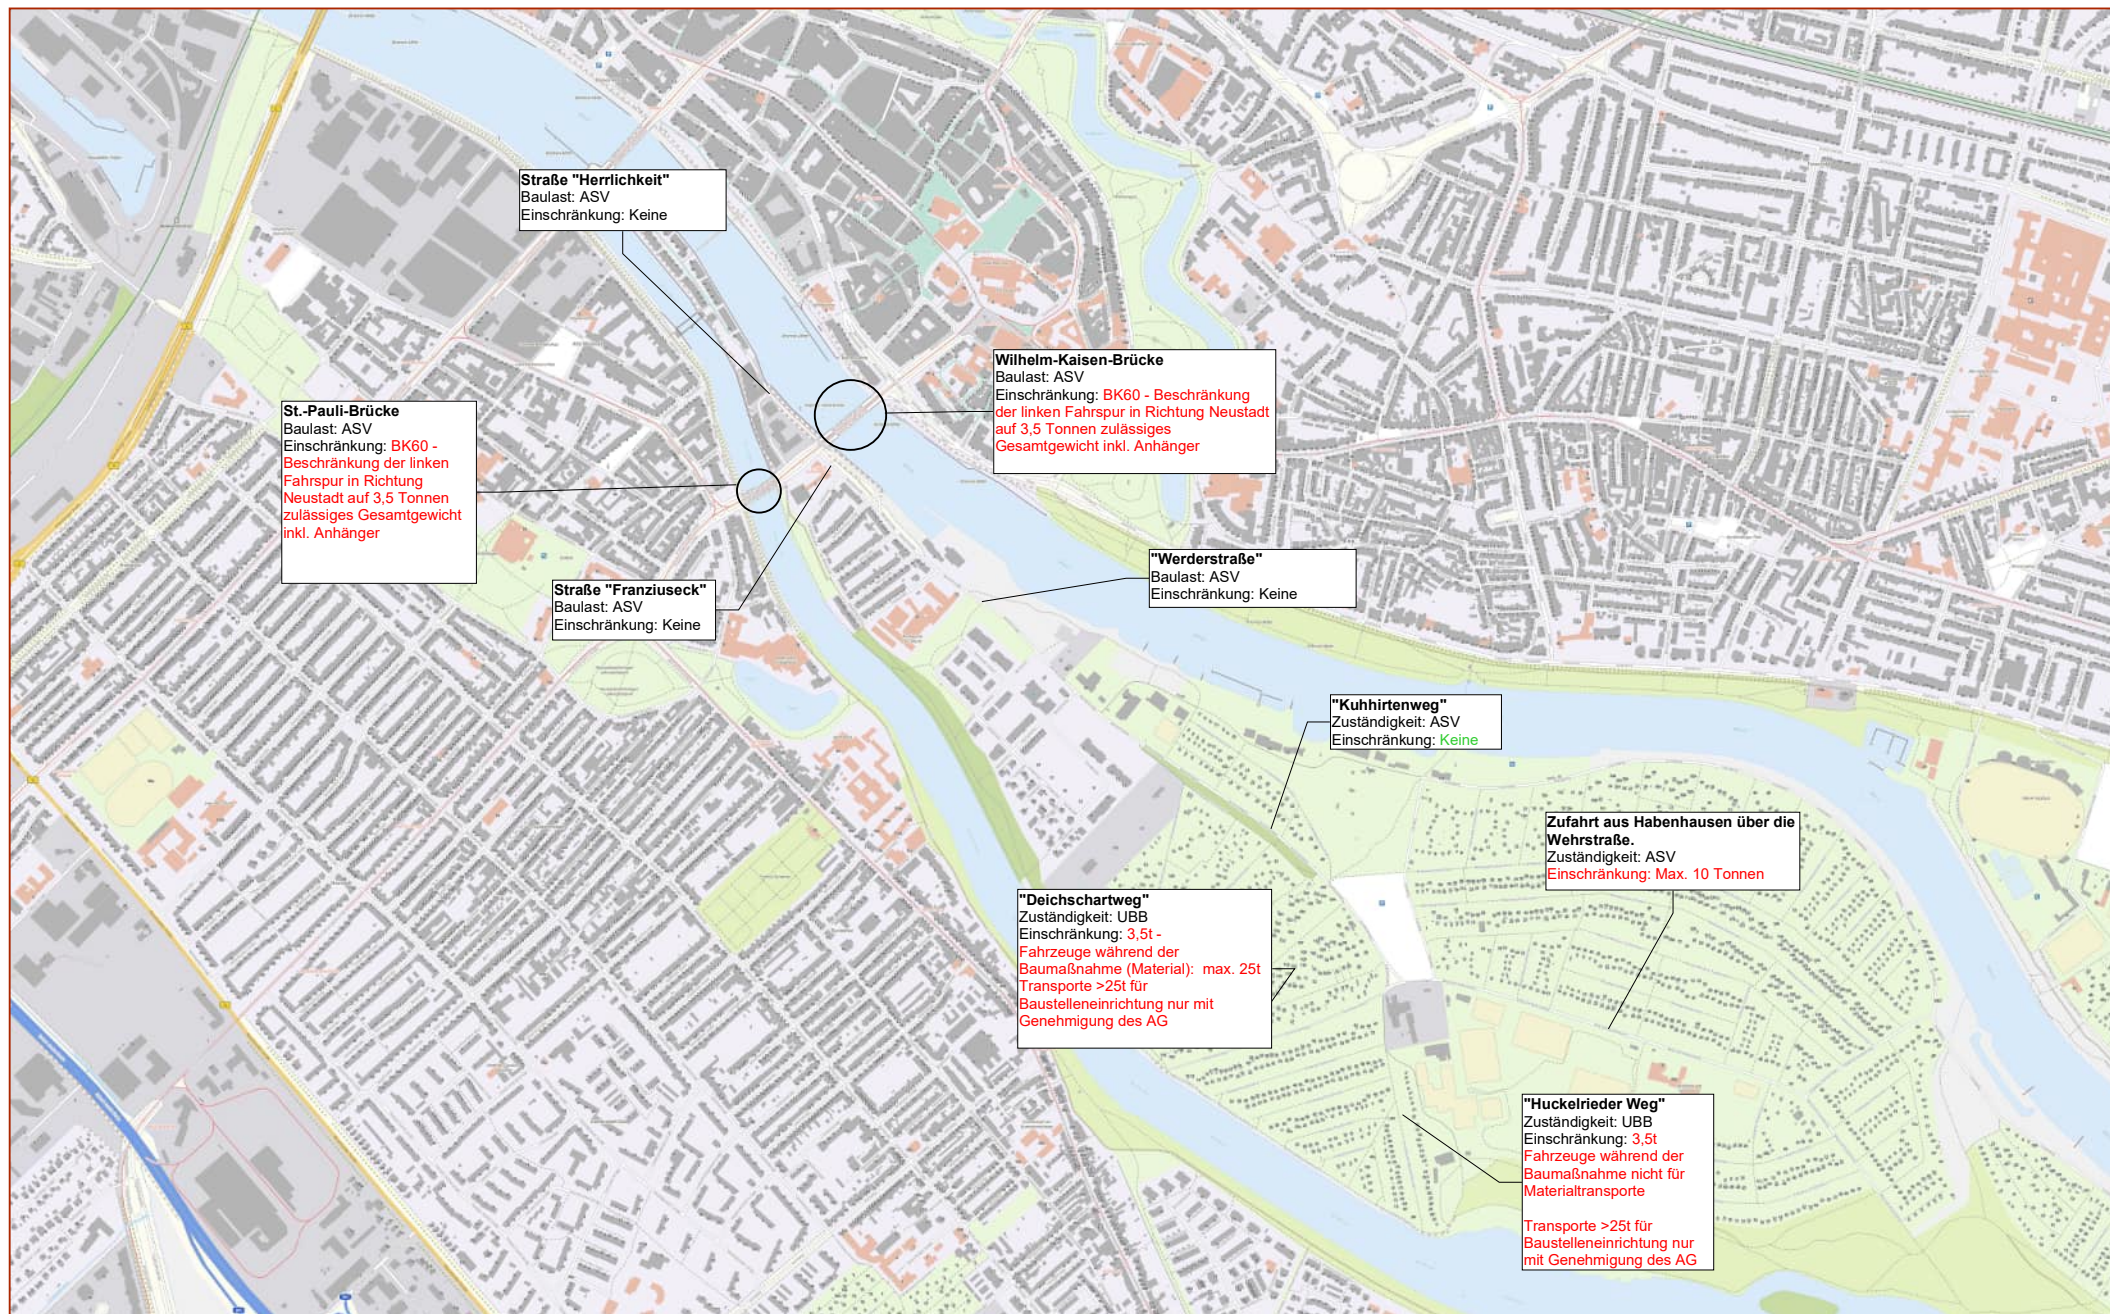

0 100 200 300 400m

Herausgeber:  
Freie Hansestadt Bremen  
© Landesamt GeoInformation Bremen 2025, bearbeitet durch [REDACTED]  
(kein amtlicher Auszug)

1:10000