



1. Untergeschoss

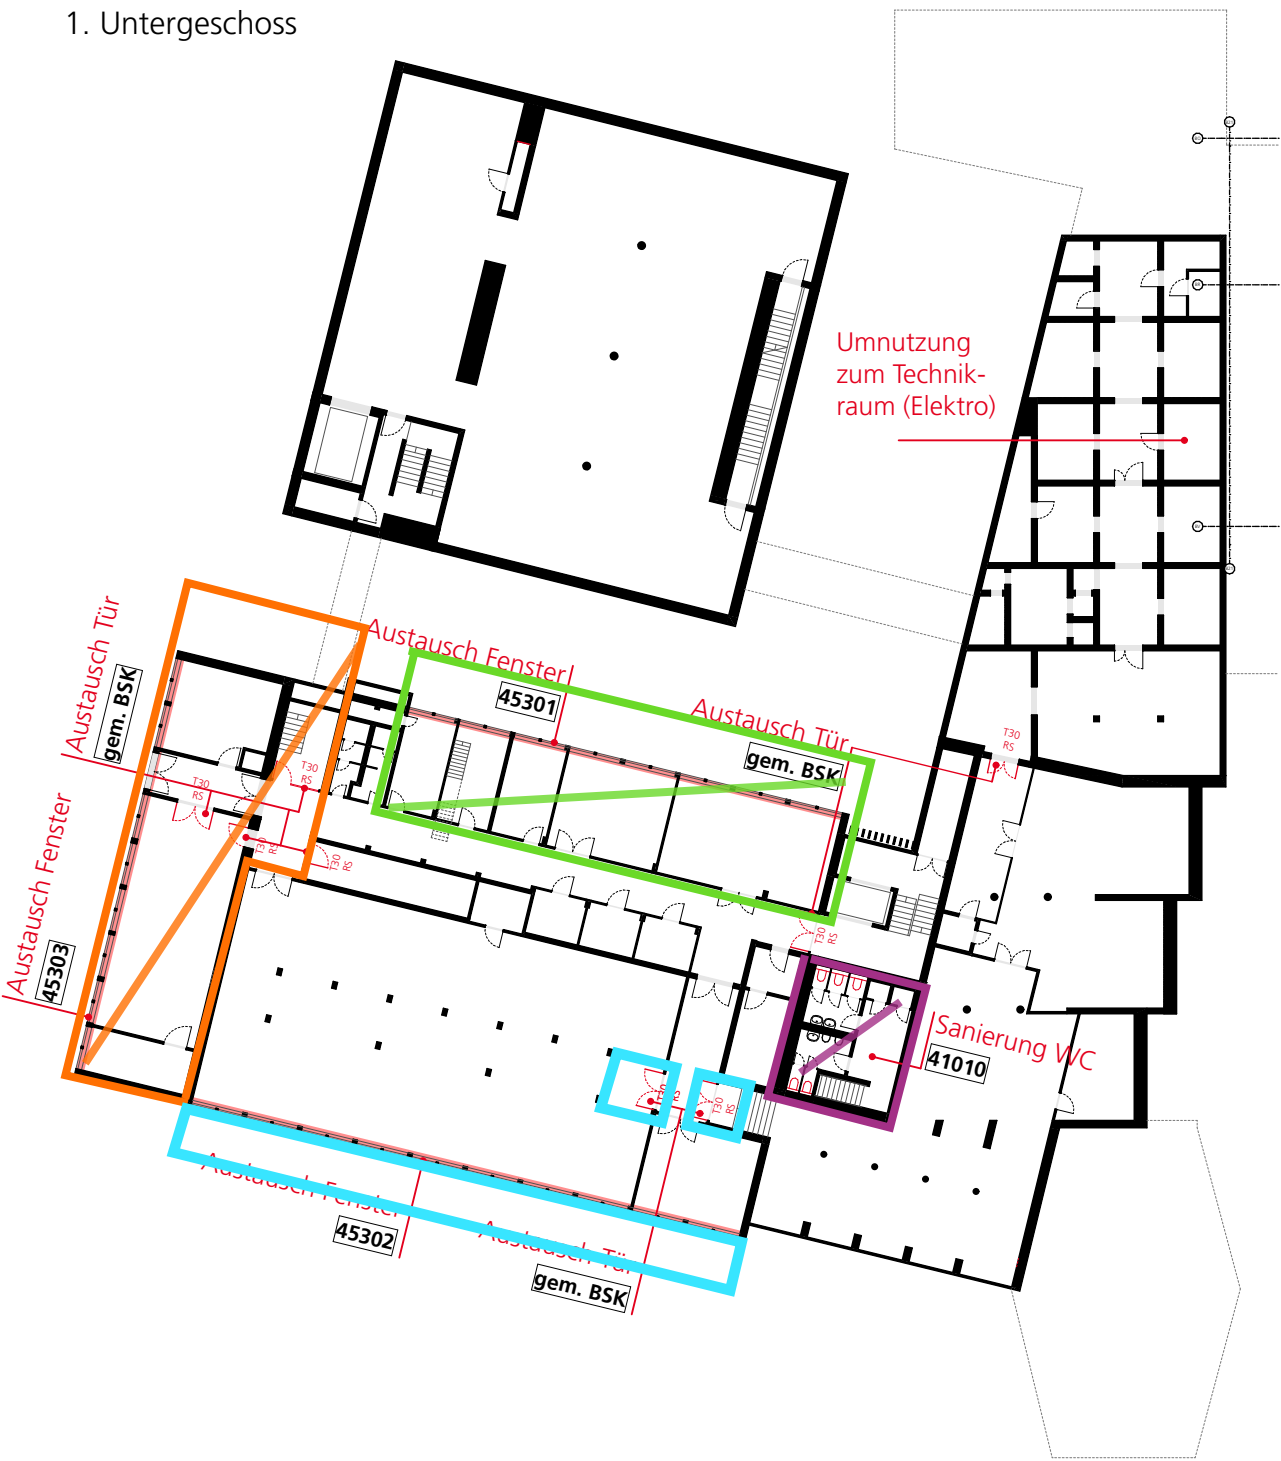

2. Untergeschoss

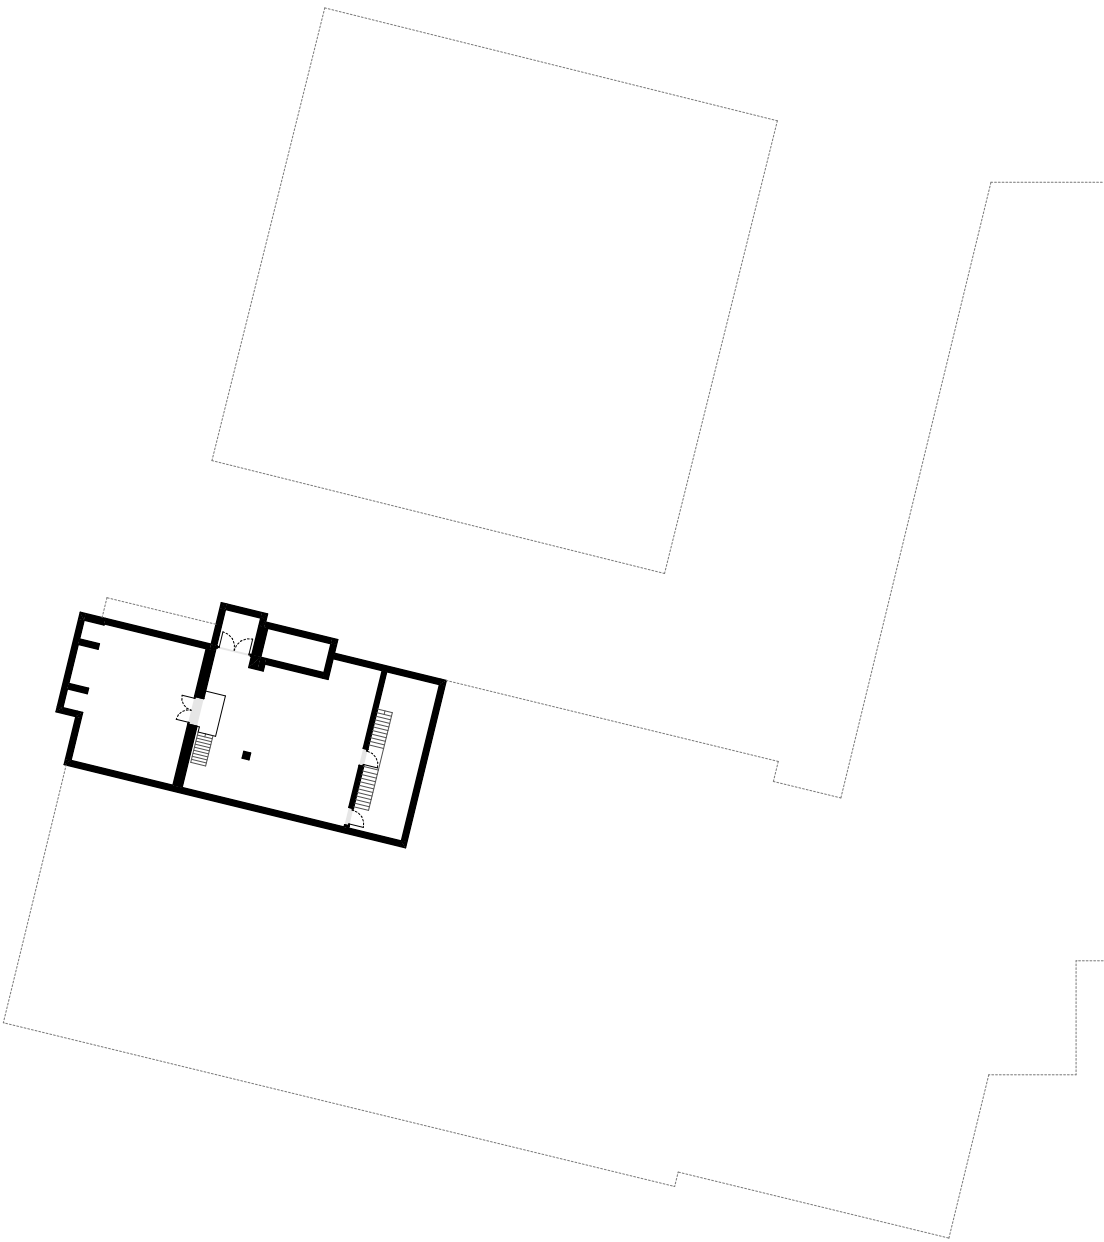

- Bauabschnitt Verwaltung grün
- Bauabschnitt Verwaltung blau
- Bauabschnitt Verwaltung orange
- Bauabschnitt WC-Anlagen

Legende

Neubau/ Ersatz Bauteile (gem. BSK)

Austausch Raffstores

Austausch d. Fenster und flankierende Maßnahmen Verwaltungstrakt

41100

Plannummer/Detailverweis

Index	Datum	Änderungen / Ergänzungen

Bauherr:	Sondervermögen für Immobilien und Technik der Stadtgemeinde Bremen vertreten durch die IB Stadt		
Unterschrift Bauherr/Nutzer:			
Projektsteuerung:	Immobilien Bremen Eigenbetrieb der Stadtgemeinde Bremen Theodor-Heuss-Allee 14 28215 Bremen		
Maßnahme:	Neuausrichtung Focke-Museum		
Objekt:	Focke-Museum Schwachhauser Heerstraße 240 28213 Bremen		
Projekt-Nr.:	IMBN190035		
Gr-Code:	Gr00016	G-Code:	G1841
Projektleiter IB:	S. Rache (Gesamt-PL)		
Planungsstand:	Genehmigungsplanung		
Planinhalt:	Maßnahmenübersicht Untergeschosse		
Planung:	Hochbau		
Planung:	TGA		
Datum:	06.10.25	Maßstab:	1:400
Plan-Nr.:	ARC_BE_49091		