




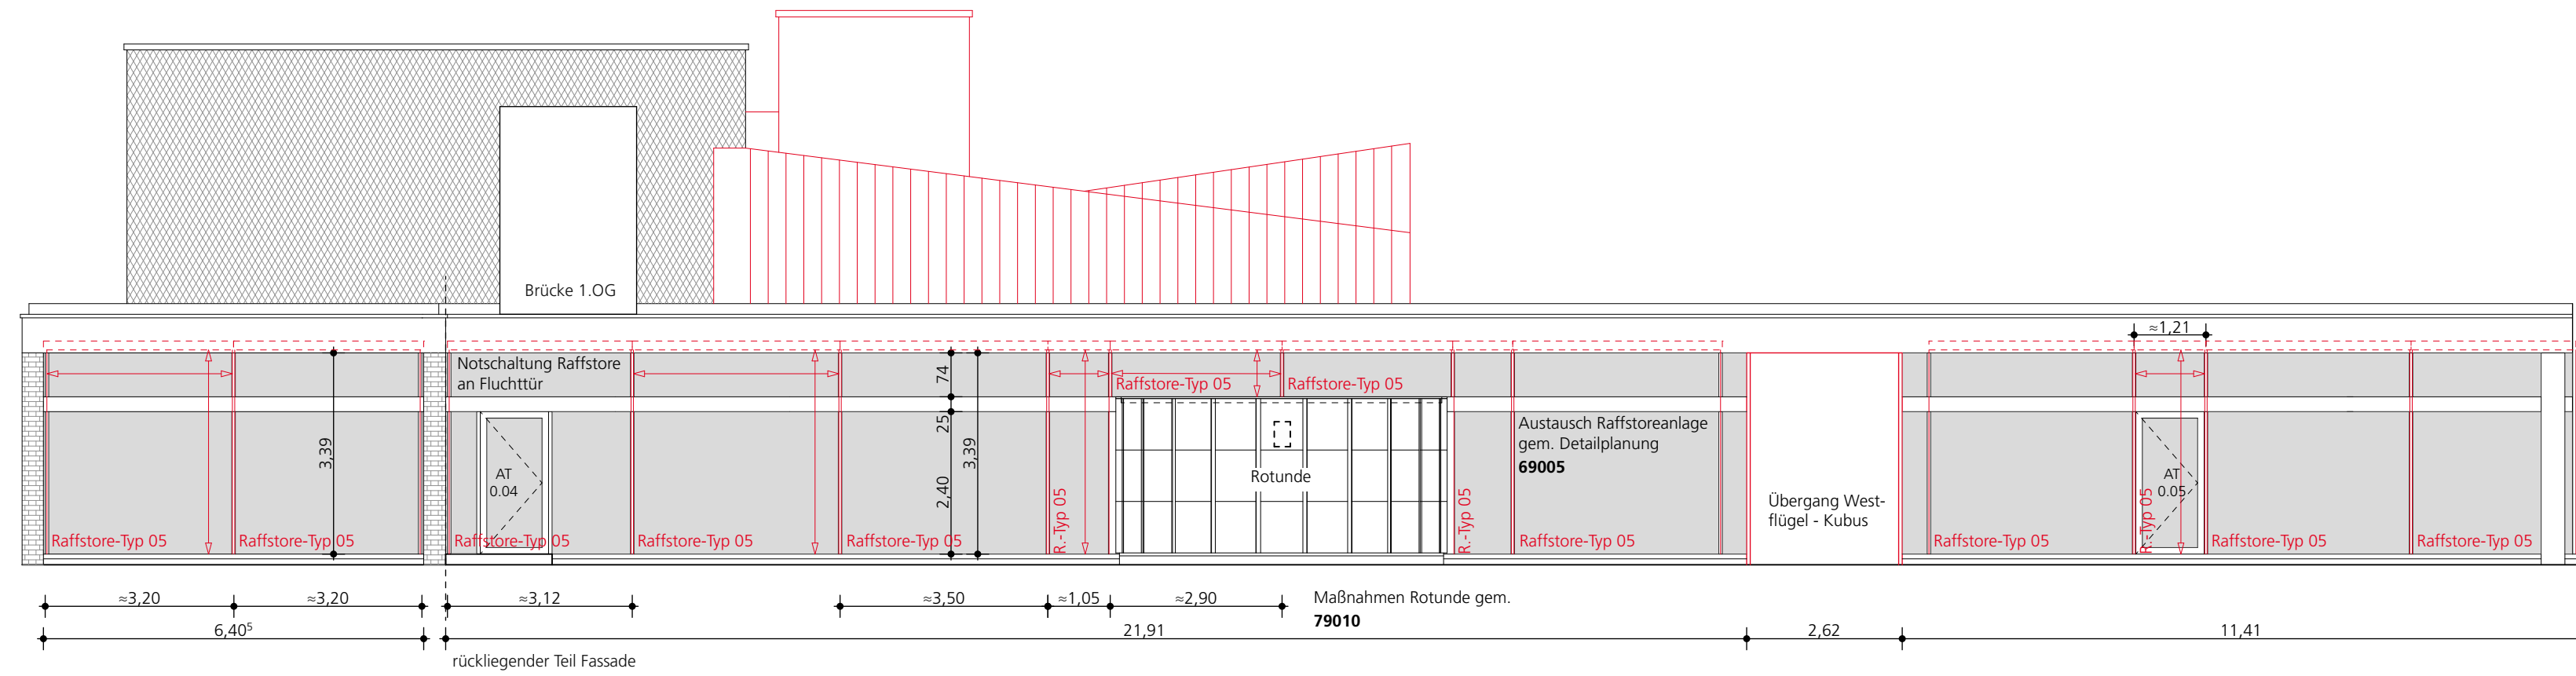


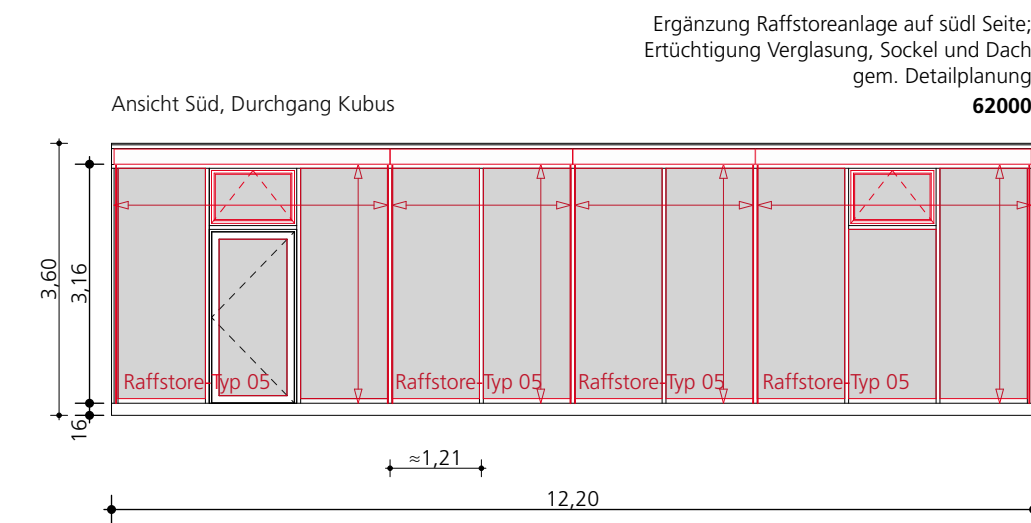







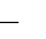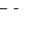
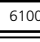

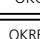

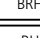
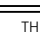
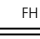
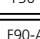
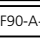








Ansicht West



Ansicht Durchgang zum Kubus





- | | | | |
|---|---|---|--------------------------------------|
| Legende | | | |
|  | Mauerwerk, innen | | |
|  | Stahlbeton Ortbeton | | |
|  | WU-Beton Ortbeton | | |
|  | Dämmung weich | | |
|  | Dämmung hart | | |
|  | Linie Achsen | | |
|  | Linie über Schnittebene | | |
|  | Linie verdeckt | | |
|  | Durchbruch t/h
(Gewerk), OK/UK | | |
|  | Wandschlitz t/h
(Gewerk), OK/UK | | |
|  | Bodendurchbruch t/h
(in darunterl. Decke) | | |
|  | Deckendurchbruch t/h
(in darunterl. Decke) | | |
|  | Oberkante Fertigfußboden | | |
|  | Oberkante Rohfußboden | | |
|  | Türnummer |  | Detailverweis Zeichnungsnummer, Bsp. |
|  | Fensternummer |  | Oberkante Gelände |
| | |  | Oberkante Rohfußboden |
| | |  | Oberkante Fertigfußboden |
| | |  | Brüstungshöhe |
| | |  | Bezugshöhe |
| | |  | Traufhöhe |
| | |  | Firsthöhe |
| | |  | Wand feuerhemmend |
| | |  | Wand feuerbeständig |
| | |  | Brandwand / Bauart Brandwand |
|  | Bestandsbauteile | | |
|  | Neubau/ Ersatz Bauteile | | |
|  | Ausbau von Bauteilen | | |

OKFFB $\pm 0.00 = +4.21\text{m}$ ü.NHN

Index	Datum	Änderungen / Ergänzungen

Alle Maße sind am Bau zu prüfen. Maßunstimmigkeiten sind sofort mit den Architekten zu klären. Für Maßfehler haftet allein der Auftragnehmer. Bei der Bauausführung sind die Pläne der Fachingenieure zu berücksichtigen. Details und Ausführungszeichnungen der Firmen gelten nur mit Genehmigungsvermerk des Architekten. Die Koordinationspflicht des Auftragnehmers bleibt unberührt.

Ansicht Ost

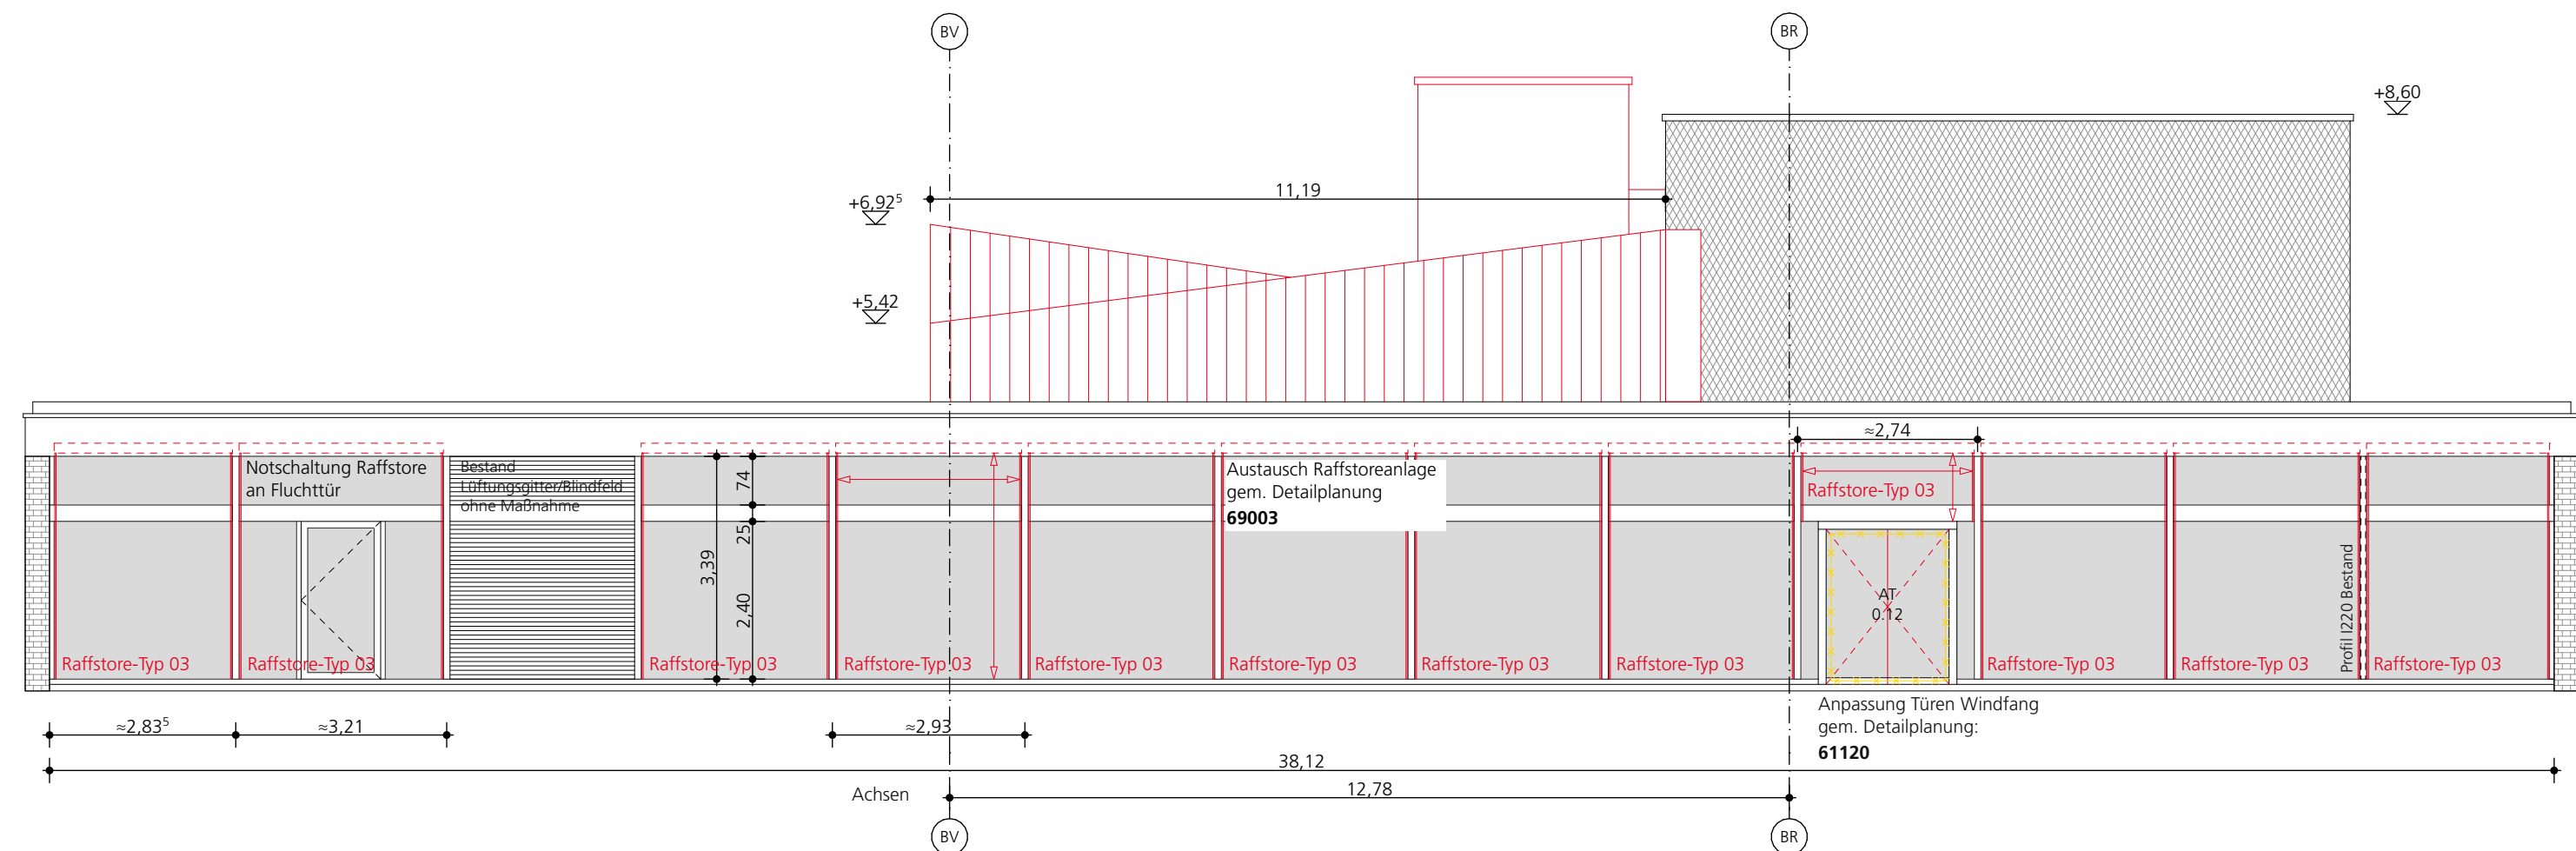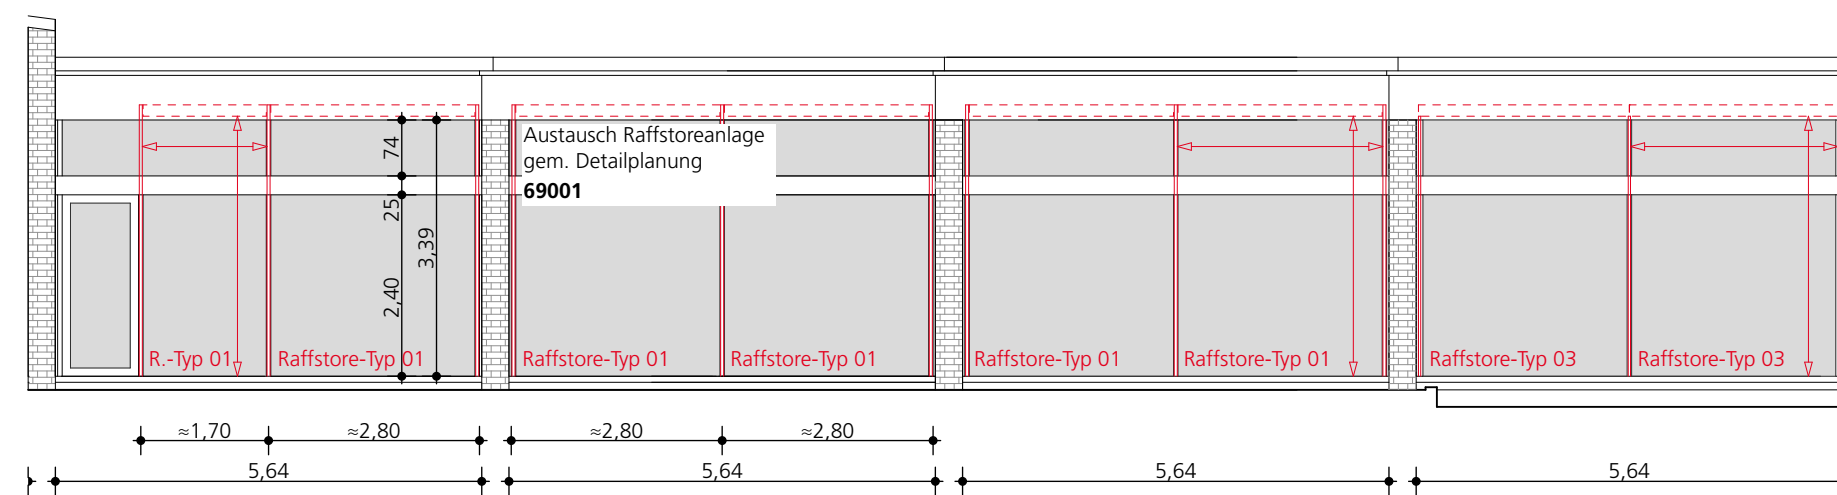

Bauherr:	Sondervermögen für Immobilien und Technik der Stadtgemeinde Bremen vertreten durch IB Stadt		
Unterschrift Bauherr/Nutzer:			
Projektsteuerung:	Immobilien Bremen Eigenbetrieb der Stadtgemeinde Bremen Theodor-Heuss-Allee 14 28215 Bremen		
Maßnahme:	Neuausrichtung Focke-Museum		
Objekt:	Focke-Museum Schwachhauser Heerstraße 240 28213 Bremen		
Projekt-Nr.:	IMBN190035		
Gr-Code:	Gr00016	G-Code:	G1841
Projektleiter IB:	S. Rache (Gesamt-PL)		
Planungsstand:	Ausführungsplanung		
Planinhalt:	Ansicht Ost und West		
Planung: Hochbau			
Planung: TGA			
Datum:	24.02.26	Maßstab:	1:100
Plan-Nr.:	ARC_BE_53002		