

Revisionsklappe Unterdecke - Schnitt, Untersicht


Formteil konisch, max. 2-tlg., Material Kupferblech, patiniert analog Dach, verdeckt befestigt

Schwingflügel Fenster, rund, mit geschlossenem, wärmege dämmten Füllpaneel (U_{ws}≤1,3 W/qmK), äußere Bekleidung Kupferblech, patiniert (analog Dach), mit unterlegten Trennstreifen Fenstersystem Aluminium, z.B. Schüco AWS 75.SI

Unterkonstruktion Aluminium mit Holzhaltern, z.B. BWM H1, Unterlage 6mm Thermostop

Aussparung im Bereich der Entwässerungsleitung

Massivholzschalung 24/≤160mm

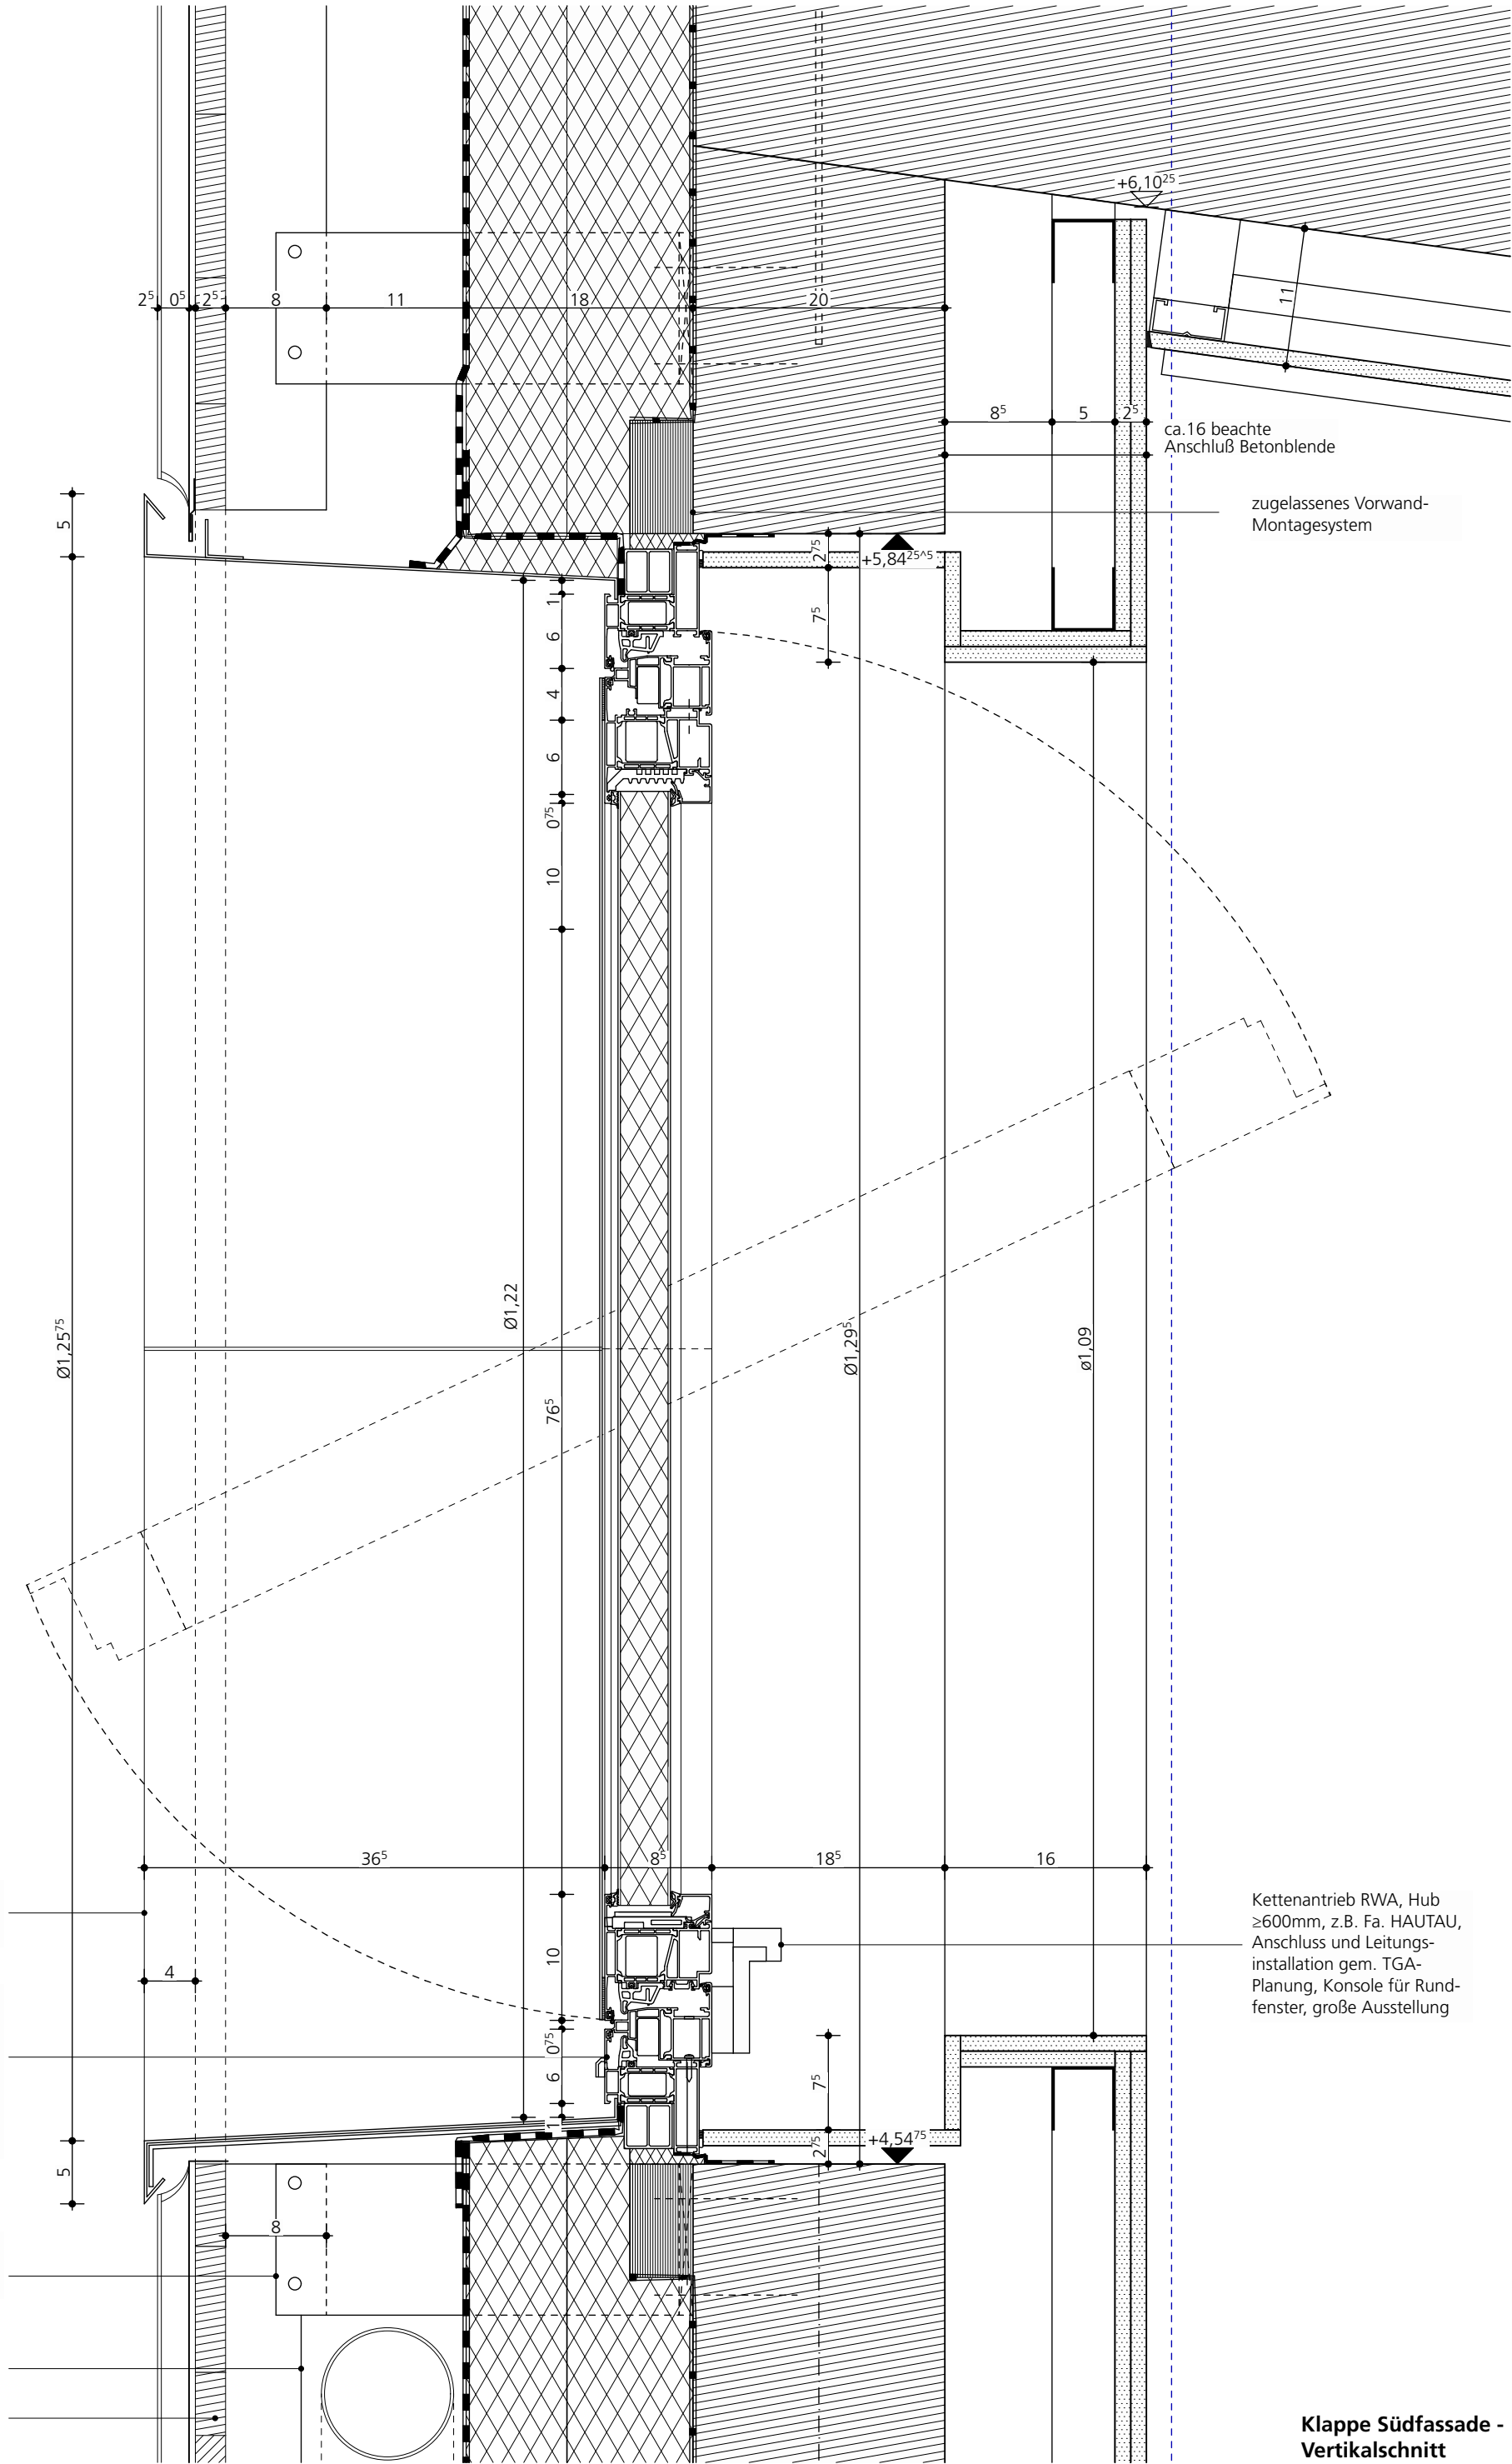

Klappe Südfassade - Vertikalschnitt

Rundfenster:

Fenstersystem: Aluminium-Fenster, Bautiefe 75mm, Abmessungen gem. Zeichnung, Fensterfunktion: Schwing-Fenster, öffenbar mind. 90°, hochwärmegedämmt, bspw. Schüco AWS75.SI

Index	Datum	Änderungen / Ergänzungen

Alle Maße sind am Bau zu prüfen. Maßstimmigkeiten sind sofort mit dem Architekten zu klären. Für Maßfehler haftet allein der Auftragnehmer. Bei der Bauausführung sind die Pläne der Fachingenieure zu berücksichtigen. Details und Ausführungszeichnungen der Firmen gelten nur mit Genehmigungsvermerk des Architekten. Die Koordinationspflicht des Auftragnehmers bleibt unberührt.

Bauherr: Sondervermögen für Immobilien und Technik der Stadtgemeinde Bremen vertreten durch IB Stadt

Unterschrift Bauherr/Nutzer:

Projektsteuerung: Immobilien Bremen Eigenbetrieb der Stadtgemeinde Bremen Theodor-Heuss-Allee 14 28215 Bremen

Maßnahme: Neuausrichtung Focke-Museum Objekt: Focke-Museum Schwachhauser Heerstraße 240 28213 Bremen

Projekt-Nr.: IMBN190035

Gr-Code: Gr00016	G-Code: G1841
------------------	---------------

Projektleiter IB: S. Rache (Gesamt-PL)

Planungsstand: Ausführungsplanung

Planinhalt: Entrauchungsklappe Südfassade

Planung: Hochbau

Planung: TGA

Datum: 10.03.26	Maßstab: 1:5
-----------------	--------------

Plan-Nr.: HO_68028