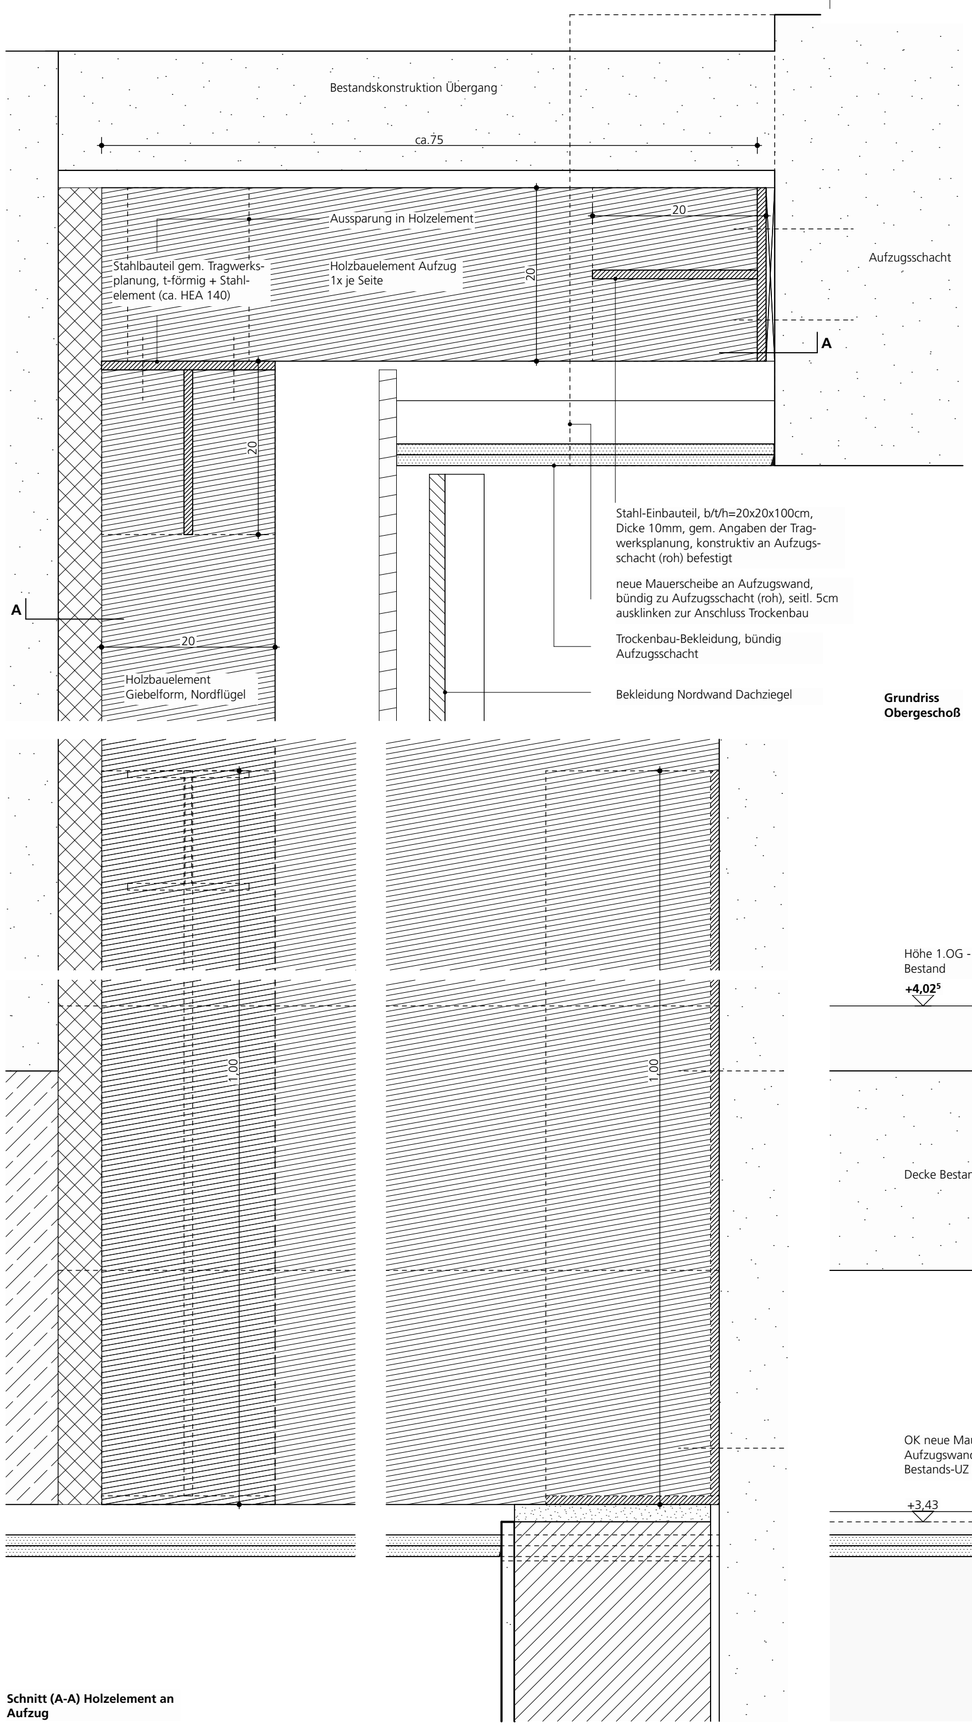

Grundriss Obergeschoß

Schnitt (A-A) Holzelement an Aufzug

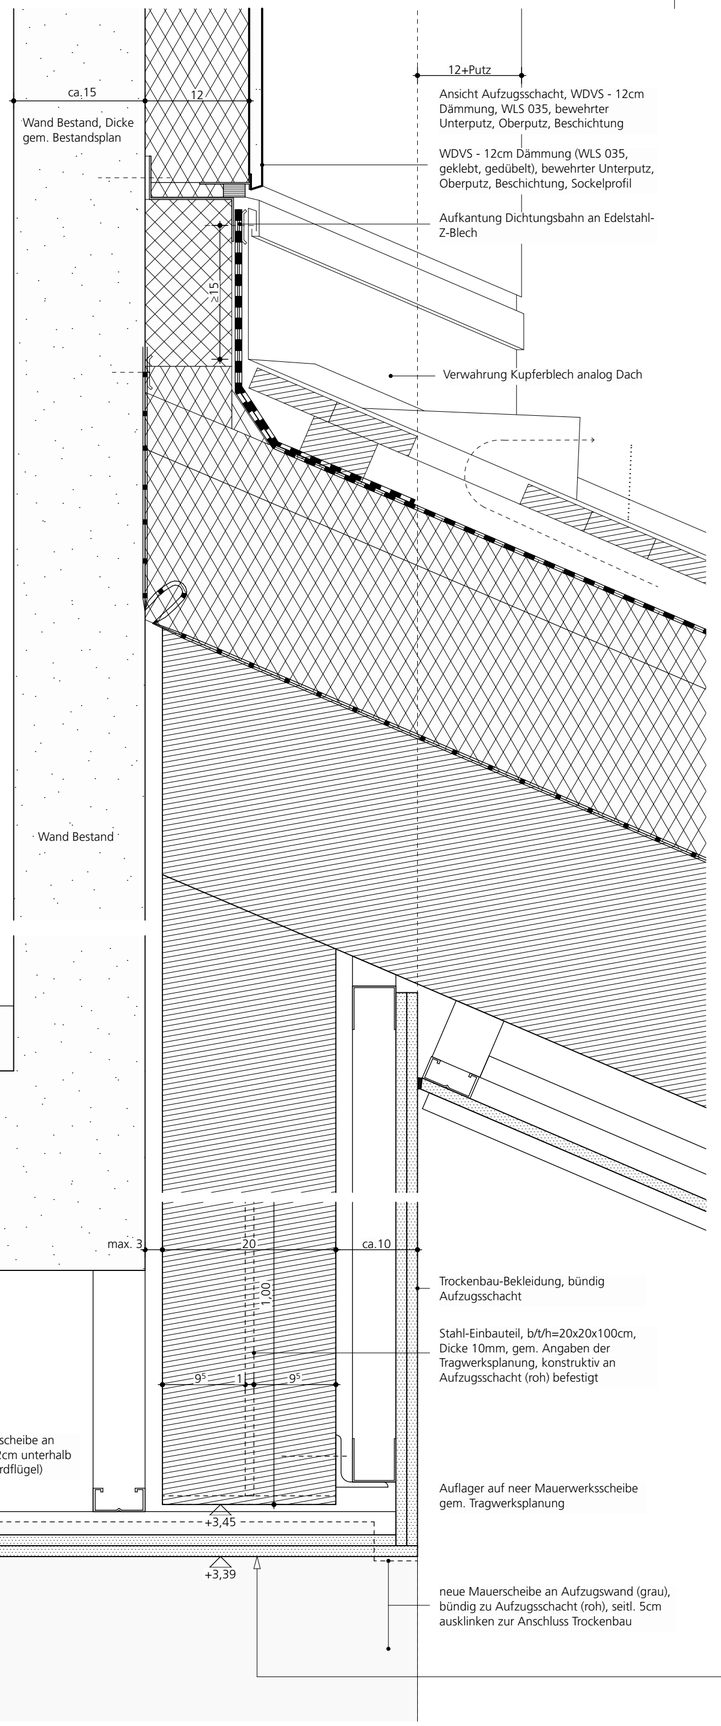

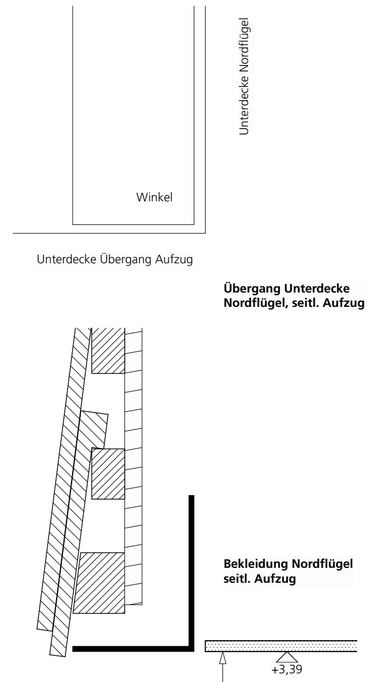

Übergang Unterdecke Nordflügel, seitl. Aufzug

Bekleidung Nordflügel seitl. Aufzug

Holz-Winkel-Konstruktion Aufzug im Obergeschoß

je Aufzugsseite 1x (andere Seite spiegelbildlich) - gesamt 2x

Holzelemente und Stahleinbauteile gemäß Tragwerksplanung

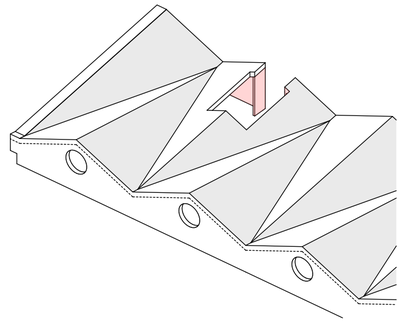

Index	Datum	Änderungen / Ergänzungen

Alle Maße sind am Bau zu prüfen. Maßunstimmigkeiten sind sofort mit dem Architekten zu klären. Für Maßfehler haftet allein der Auftragnehmer. Bei der Bauausführung sind die Pläne der Fachingenieure zu berücksichtigen. Details und Ausführungszeichnungen der Firmen gelten nur mit Genehmigungsvermerk des Architekten. Die Koordinationspflicht des Auftragnehmers bleibt unberührt.

Bauherr: Sondervermögen für Immobilien und Technik der Stadtgemeinde Bremen vertreten durch IB Stadt

Unterschrift Bauherr/Nutzer:

Projektsteuerung: Immobilien Bremen Eigenbetrieb der Stadtgemeinde Bremen Theodor-Heuss-Allee 14 28215 Bremen

Maßnahme: Neuausrichtung Focke-Museum

Objekt: Focke-Museum Schwachhauser Heerstraße 240 28213 Bremen

Projekt-Nr.: IMBN190035

Gr-Code: Gr00016

G-Code: G1841

Projektleiter IB: S. Rache (Gesamt-PL)

Planungsstand: Ausführungsplanung

Planinhalt: Holz-Winkelkonstruktion Aufzug

Planung: Hochbau

Planung: TGA

Datum: 05.01.2026

Maßstab: 1:5

Plan-Nr.: HO_68031