



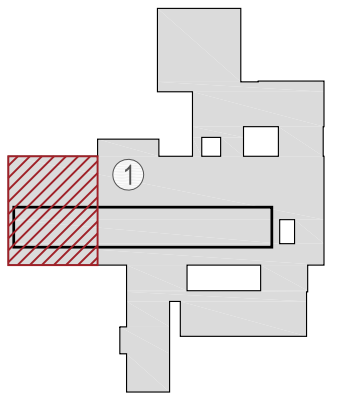

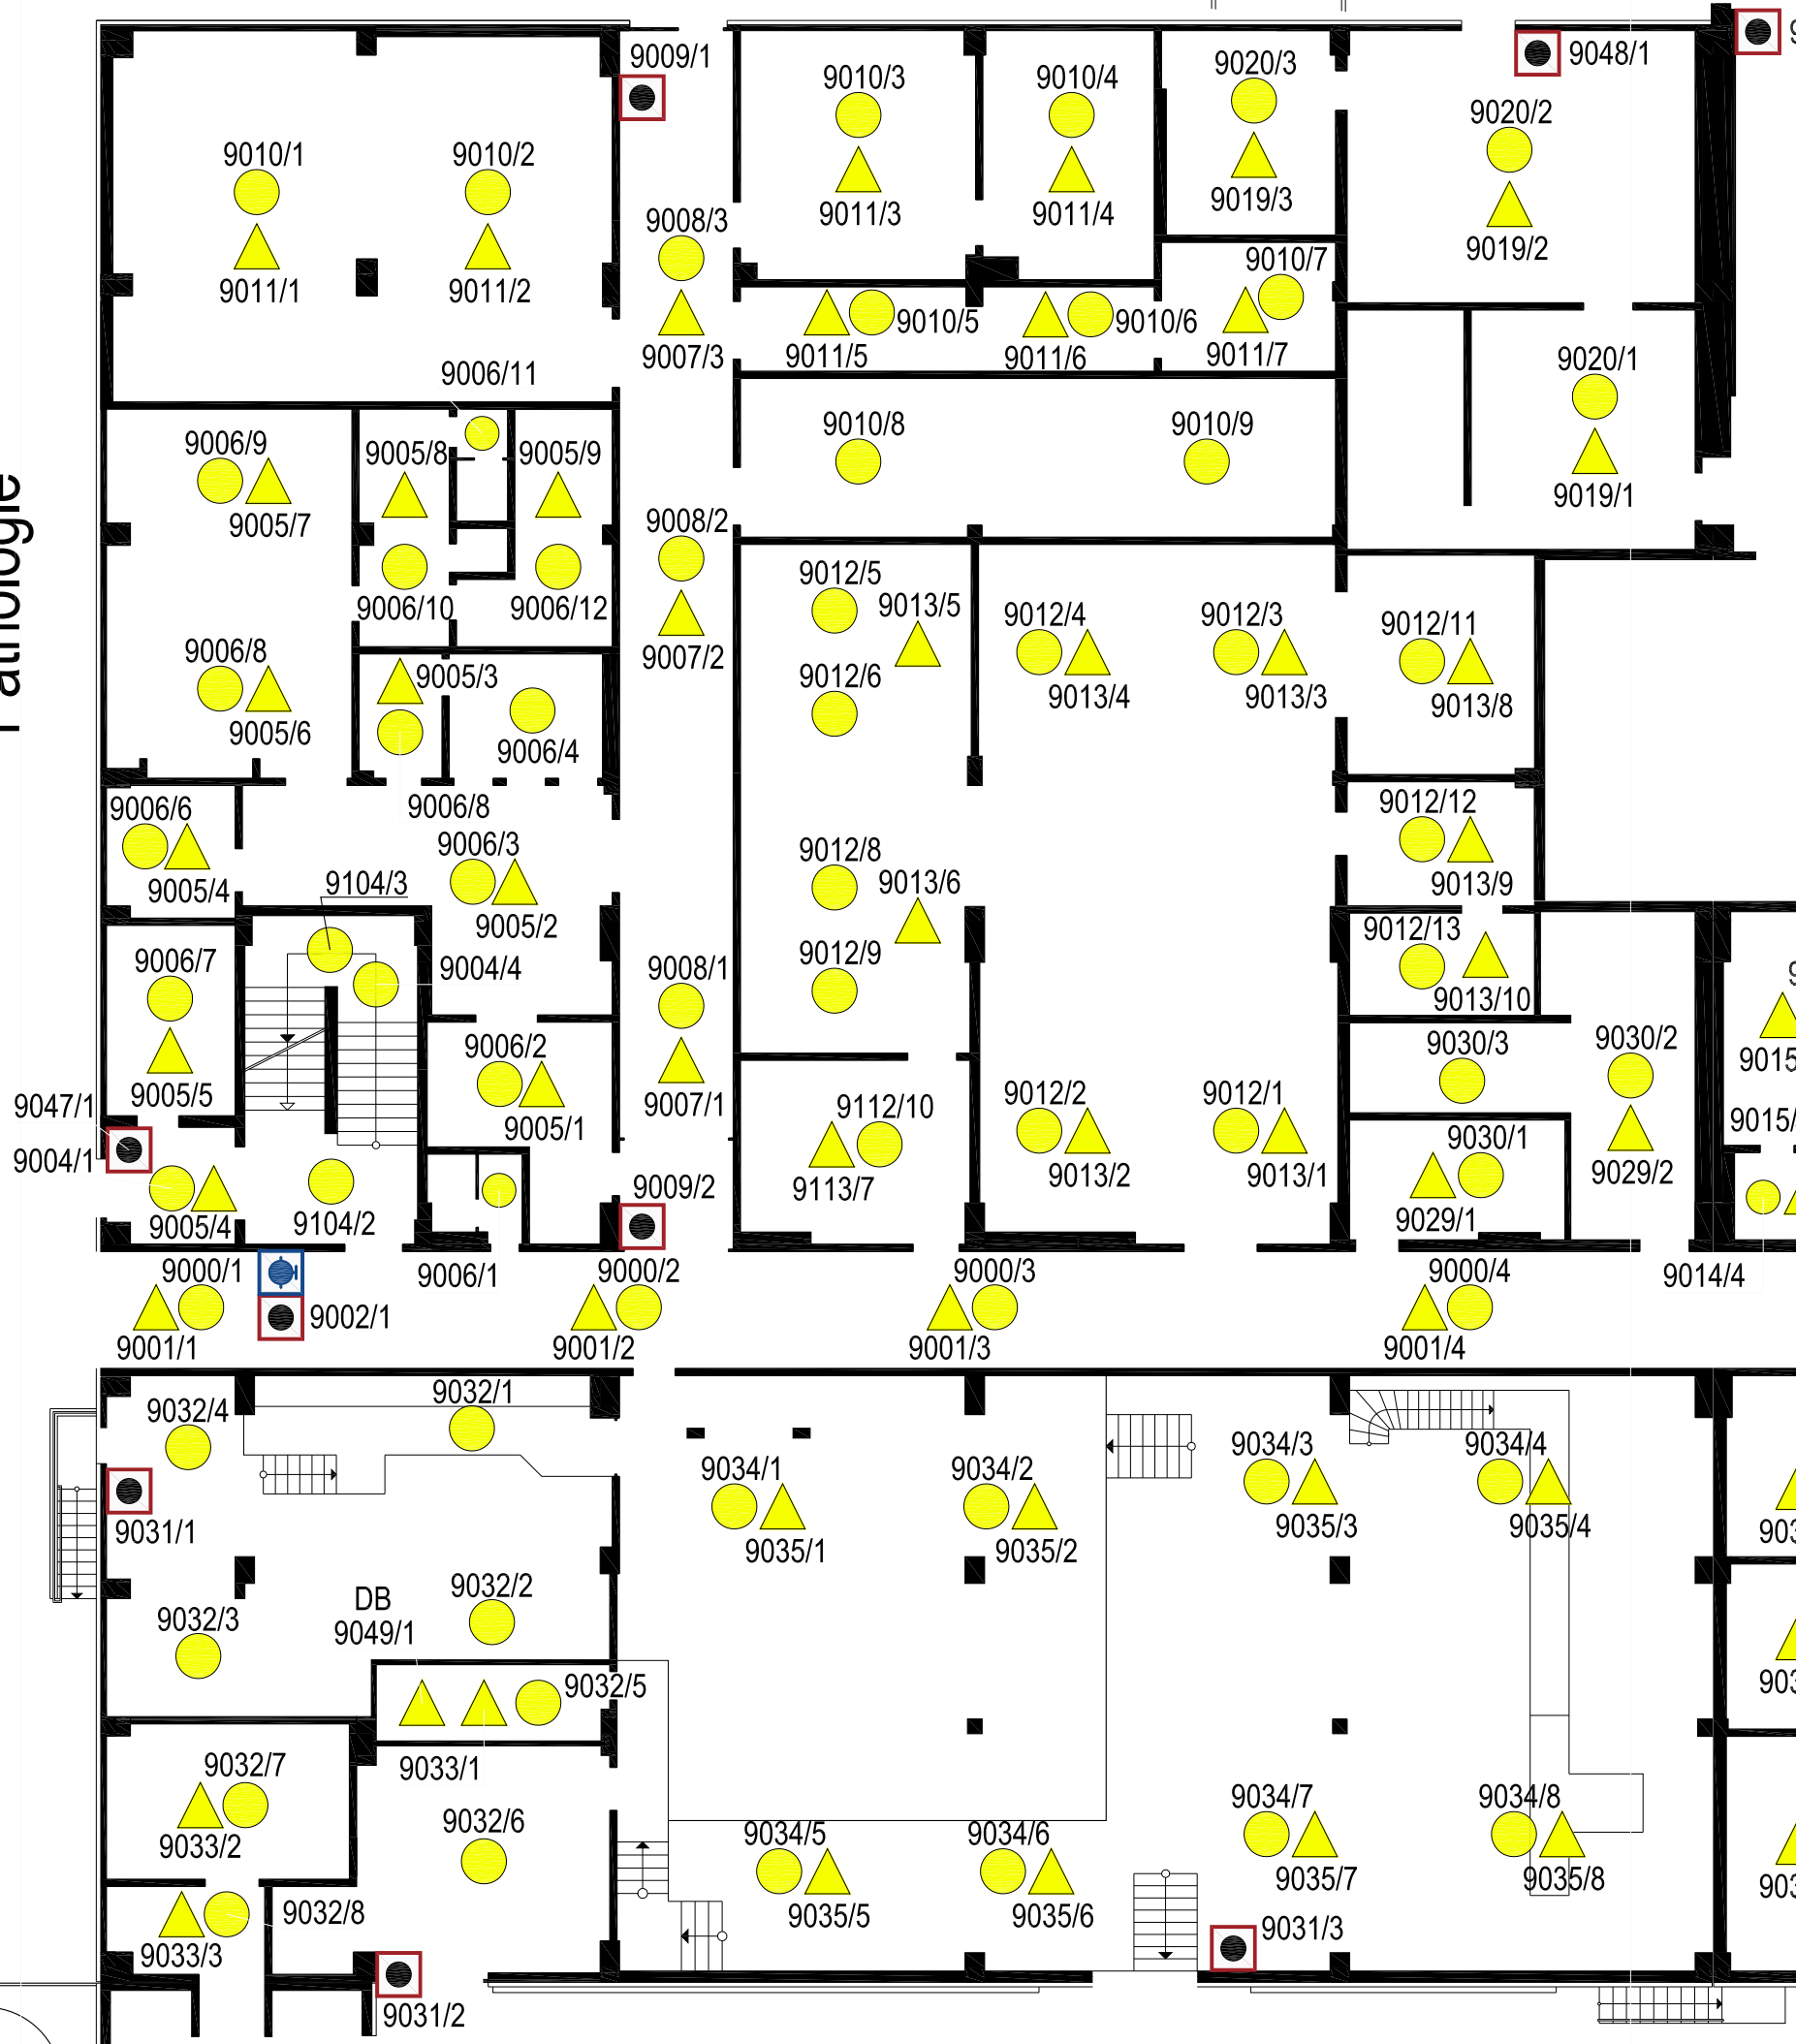


# Pathologie



### Legende

-  Automatischer Brandmelder
-  Automatischer verdeckter Brandmelder
-  Handfeuermelder
-  Feuerleiter
-  Wandhydrant/ Löschschlauch

# Melderlageplan

## Haus 1 ; Ebene 0

# Pathologie

OBJEKT

Klinikum Links der Weser  
Senator-Wessling-Str.1  
28277 Bremen

DATUM	GEZEICHNET	INDEX	DATEI	
28.03.2018	lwizki	01	MLP_E-00_Haus-1	
			BLATT-GR. DIN-A3	BLATT-NR. - 01 -

