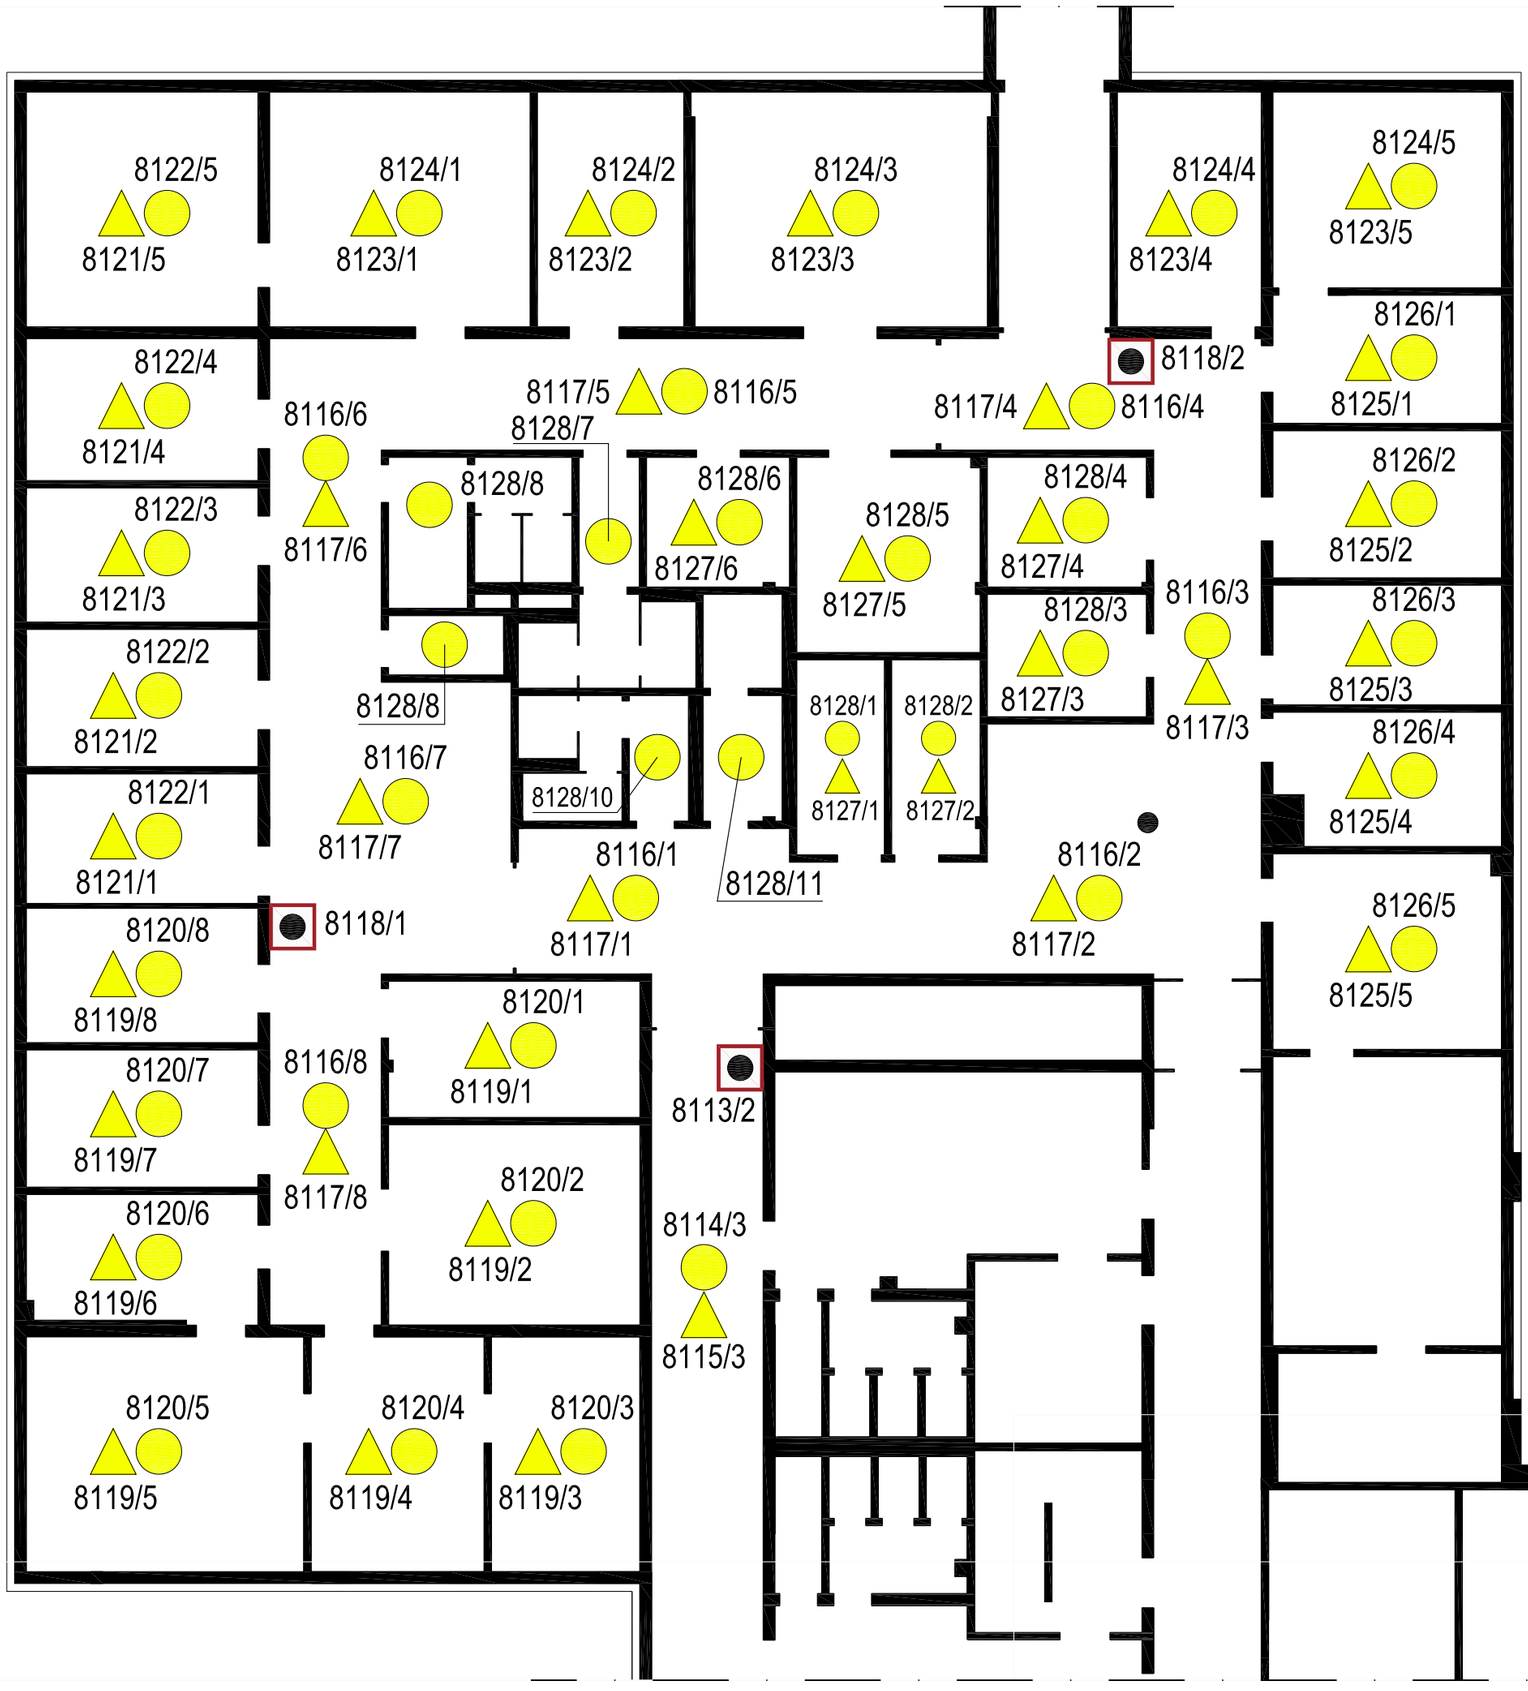

7

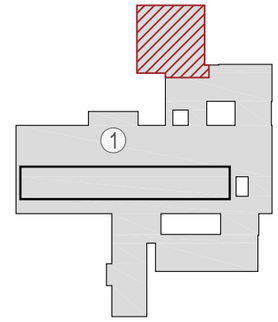

Legende

- Automatischer Brandmelder
- Automatischer verdeckter Brandmelder
- Handfeuermelder
- Feuerleiter
- Wandhydrant/ Löschschlauch

Melderlageplan

Haus 1 ; Ebene 1

???

OBJEKT

Klinikum Links der Weser
Senator-Wessling-Str.1
28277 Bremen

DATUM	GEZEICHNET	INDEX	DATEI
23.03.2018	Iwizki	01	MLP_E-01_Haus-1
			BLATT-GR. DIN-A3 / BLATT-NR. - 01 -

wolpmann GEBÄUDESICHERHEIT
HERMINE-SEELHOFF-STRASSE 4
28357 BREMEN
www.wolpmann.de
TELEFON 0421 / 43 000-0
TELEFAX 0421 / 43 000-30
E-MAIL info@wolpmann.de