


H.E.L.P./Verwaltung

Kardiologische Ambulanz



Station 61 (5.8) Kardiologie

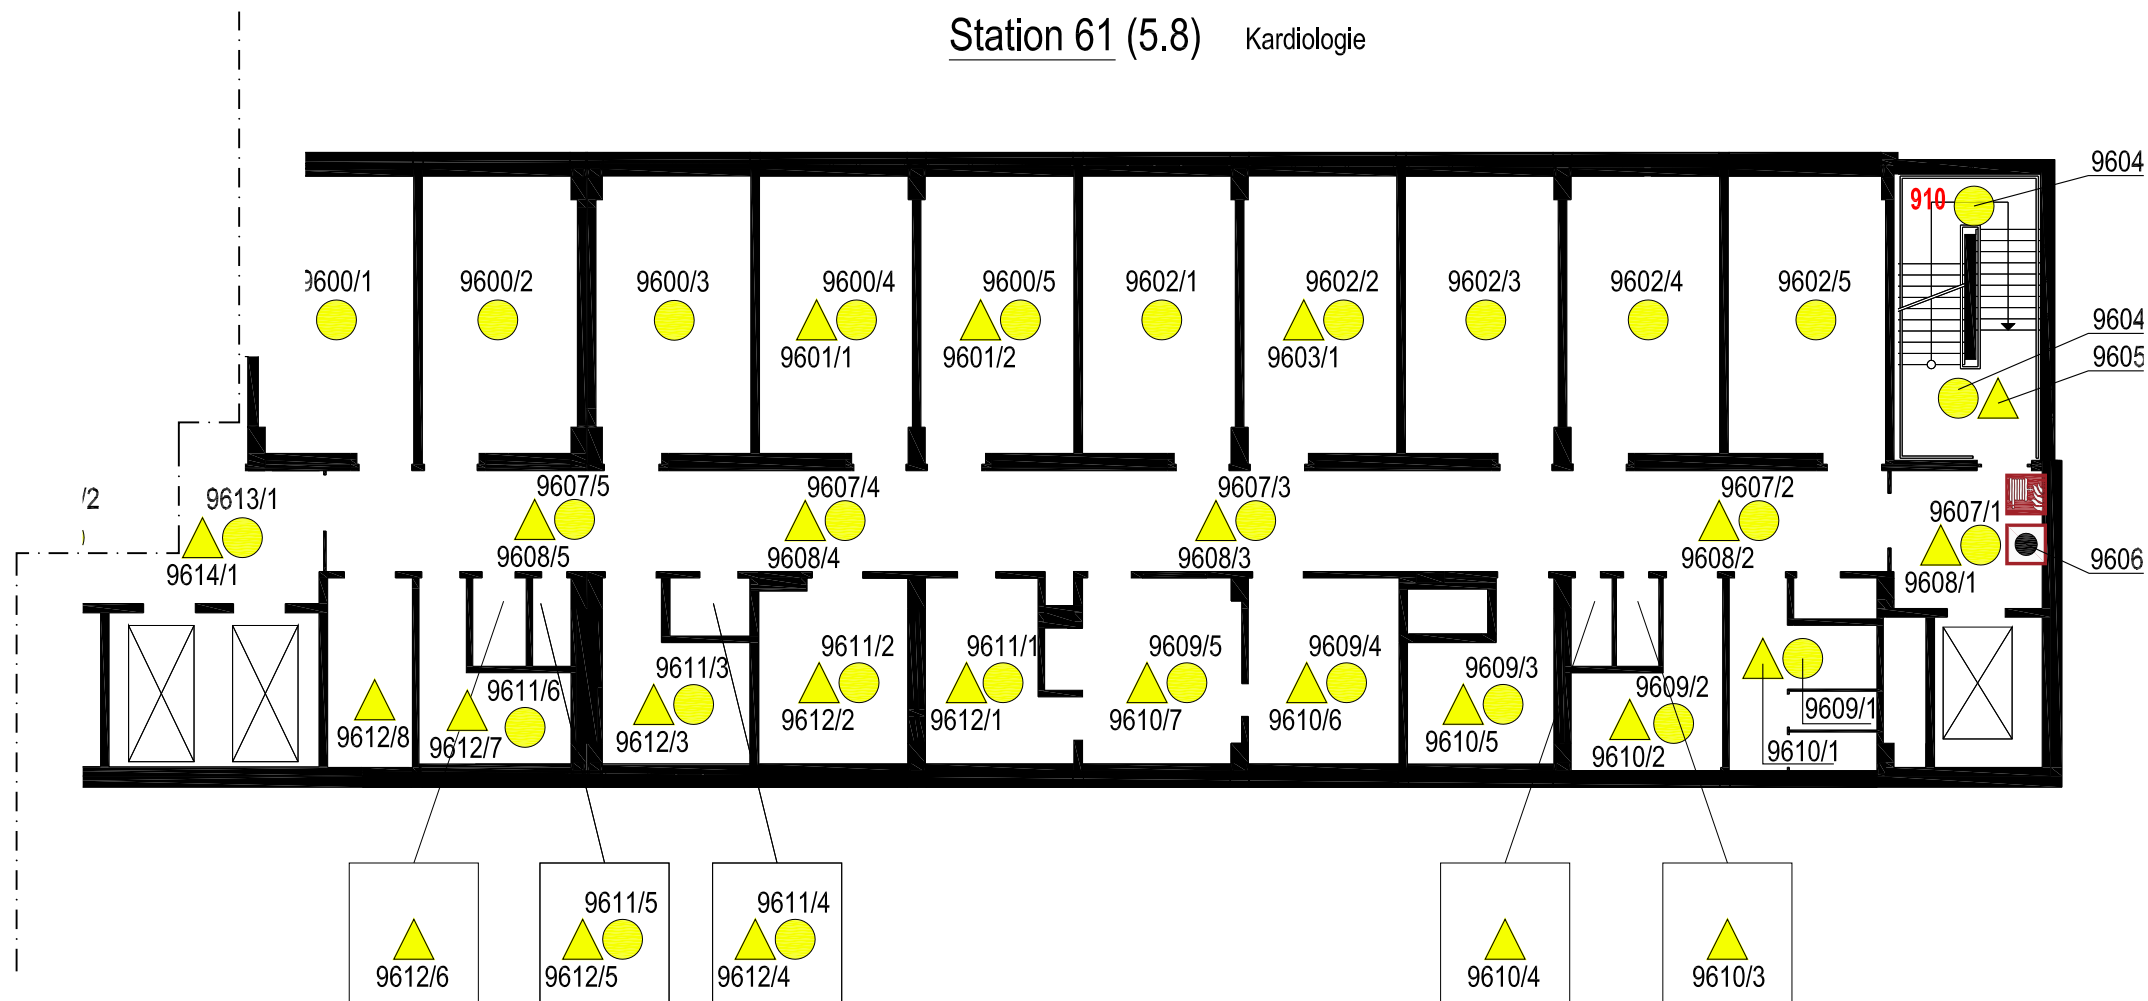

Legende

- Automatischer Brandmelder
- Automatischer verdeckter Brandmelder
- Handfeuermelder
- Feuerleiter
- Wandhydrant/ Löschschlauch

Melderlageplan

Haus 1 ; Ebene 6

Bettenhaus

OBJEKT
Klinikum Links der Weser
Senator-Wessling-Str.1
28277 Bremen

DATUM	GEZEICHNET	INDEX	DATEI
27.07.2017	Iwizki	01	MLP_Ebene-06_Haus-1.dwg
07.08.2017	Melder-Nr. korrigiert (Iw)	02	BLATT-NR. DIN-A3