




Grundriss Gründung

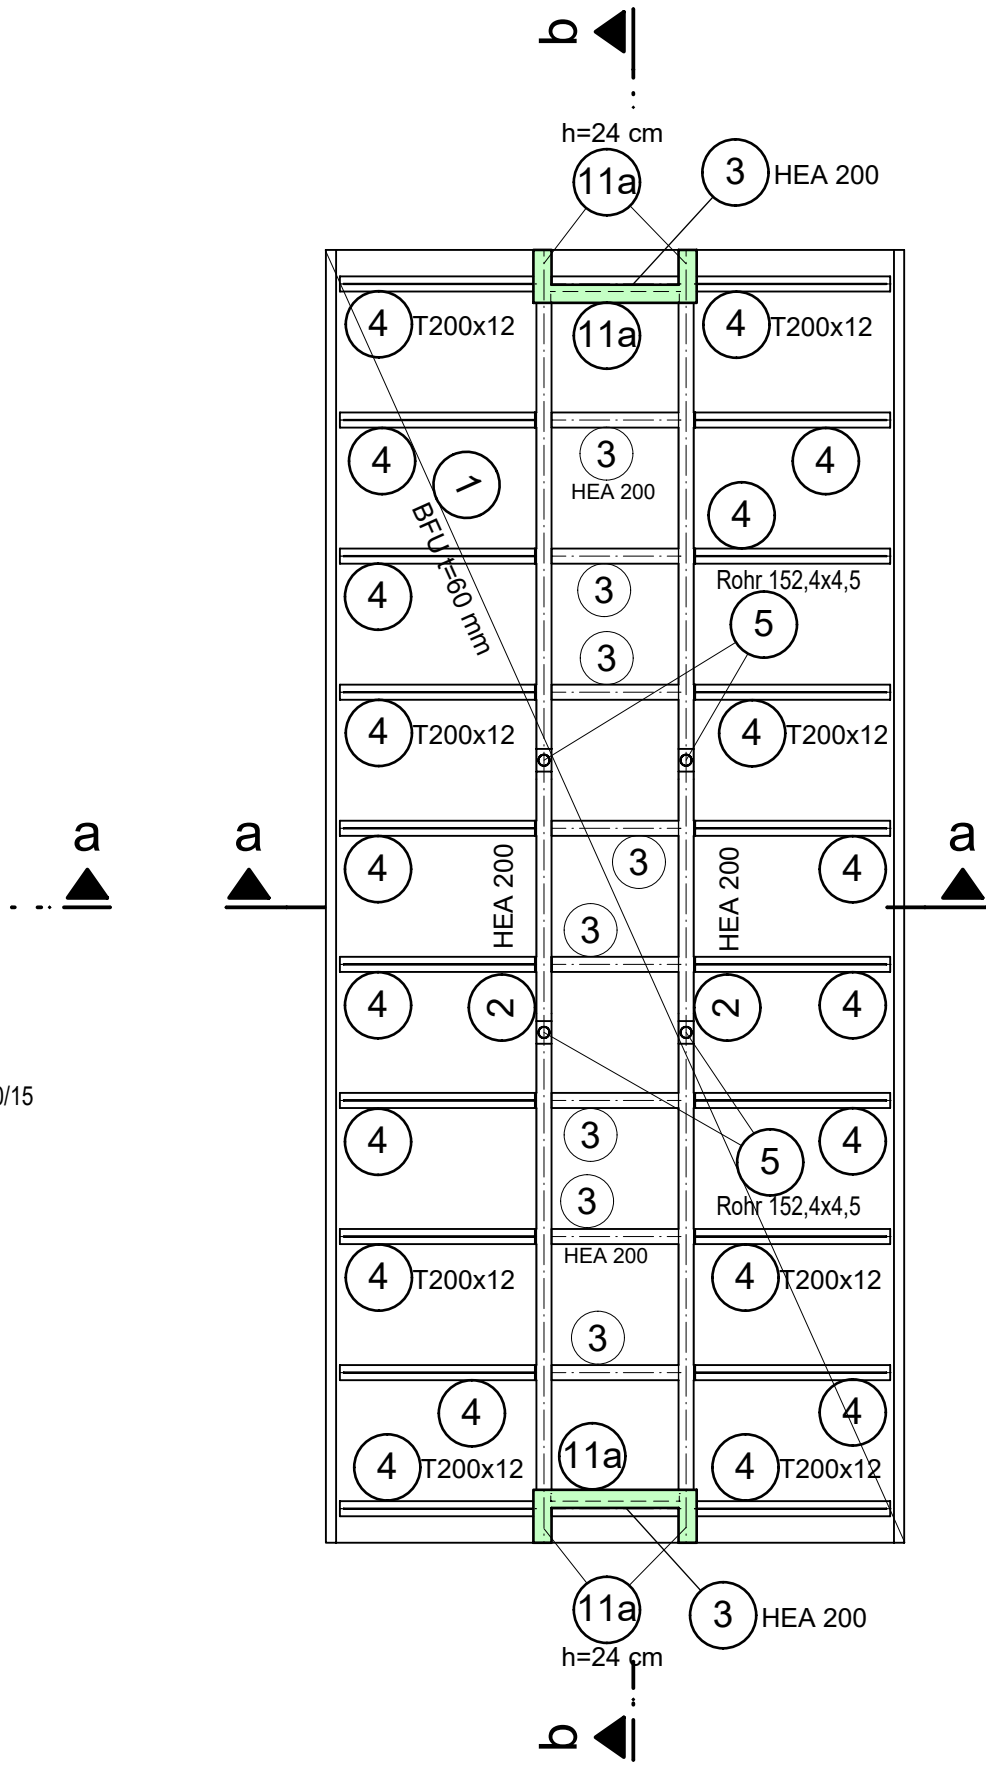

Grundriss Erdgeschoss

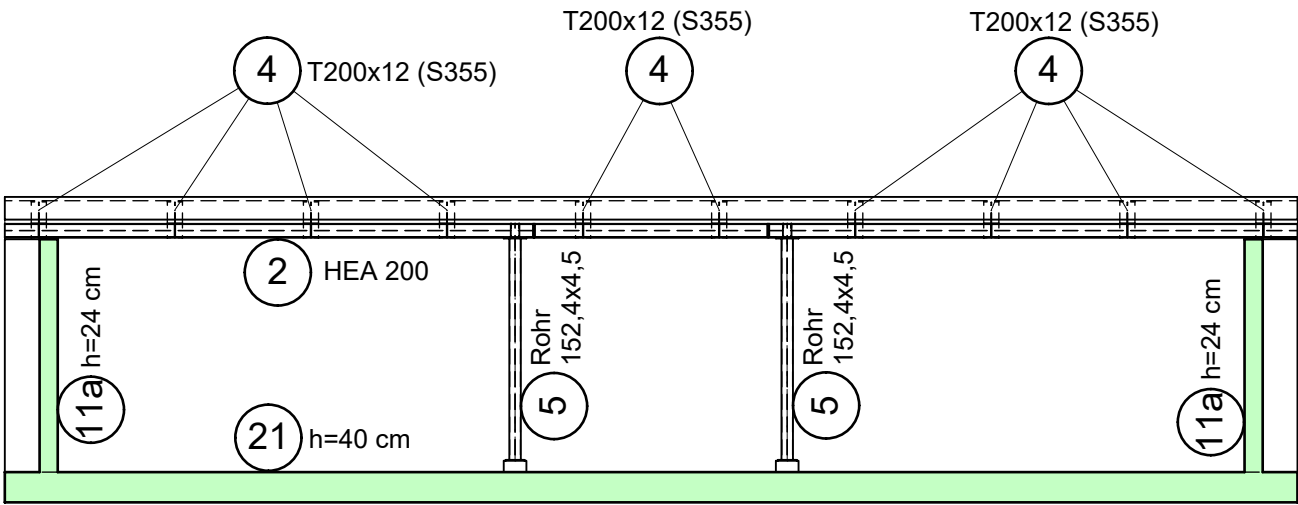

Schnitt b - b

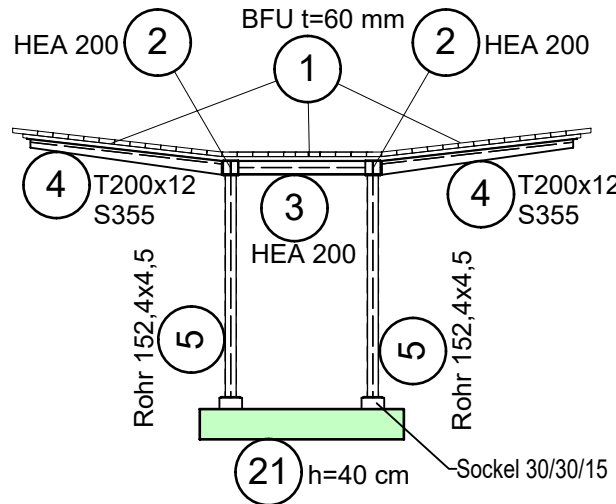

Schnitt a - a

Anmerkungen :

- Ortbeton C 25/30 LP
- Stahl, S235 JR + S355 JR

c			
b			
a	10.06.2025	Nachtrag a) Ausführungsplanung	Schm
	Datum	geändert	Name
<div><div>Tragwerksplanung Objektplanung Prüfwesen Sachverständigenwesen Bauphysik</div><div>KSF</div><div>Steimke, Dr. Hemmy & Partner Beratende Ingenieure mbB</div><div>KSF</div></div>			
Kohlenkai 1 27572 Bremerhaven		Telefon (0471) 93157 - 0 Telefax (0471) 93157 - 57	E-Mail : info @ ksf - ing.de Internet : www.ksf - ing.de
Bauvorhaben	Mobilitätsstation Prager Straße, 27568 Bremerhaven		
Bauherr	Seestadt Bremerhaven Bürgermeister-Smidt-Straße 10, 27568 Bremerhaven		
Bauteil	Übersichtsplan Tragwerk		
Maßstab	1:100	Auftrags Nr.	13989/25
Datum	10.06.2025	Blatt Nr.	01.24.01a
gez. Ruckhaber			