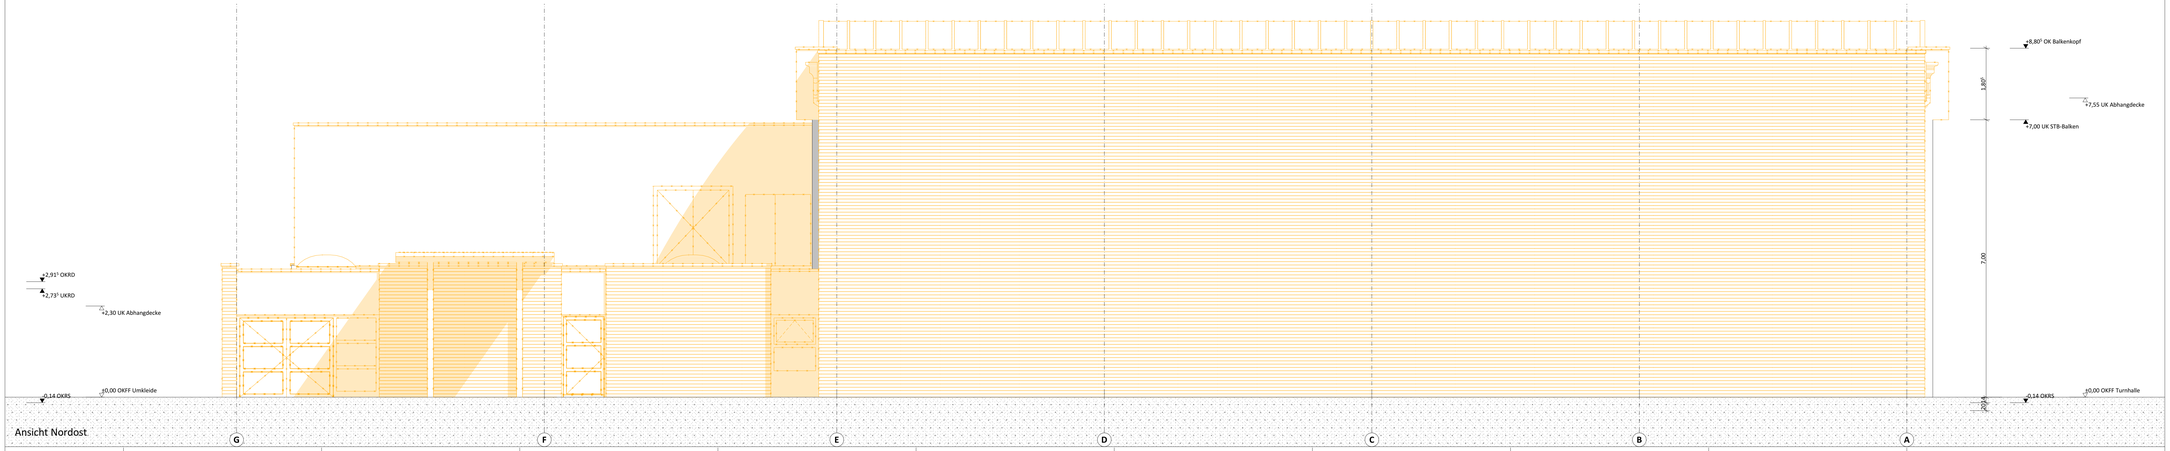

Ansicht Nordost

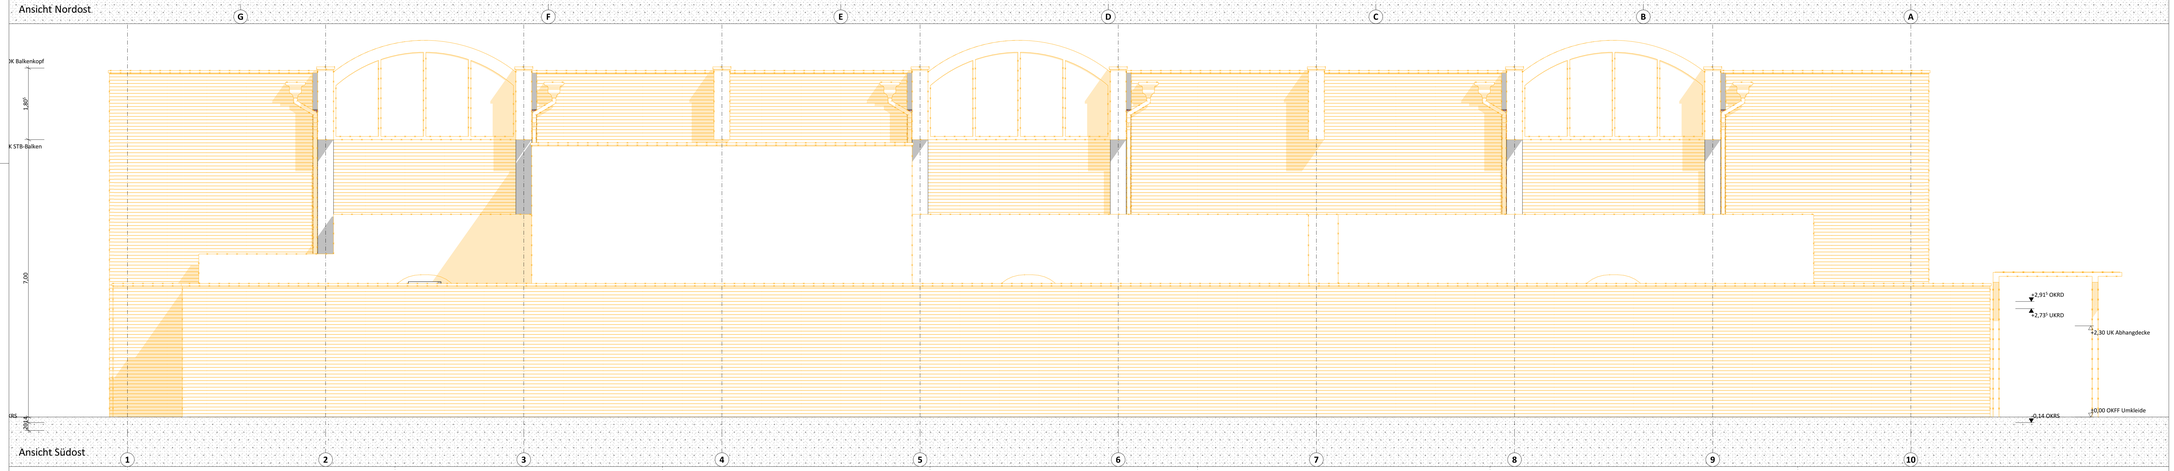

Ansicht Südost

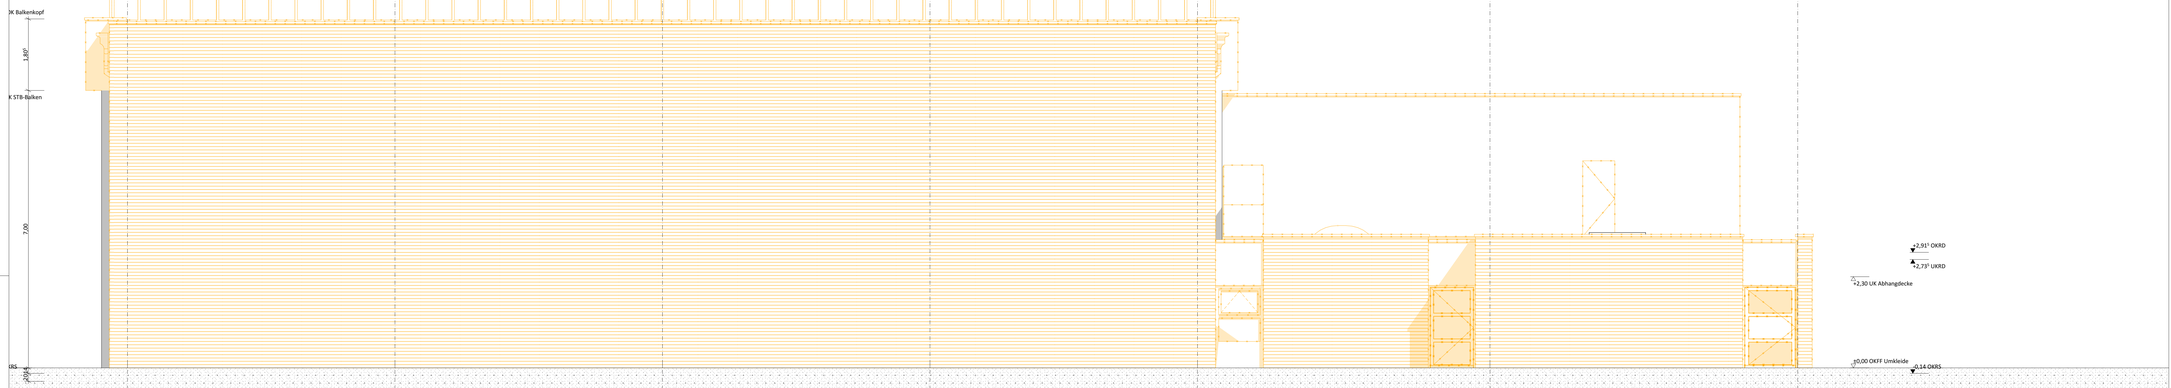

Ansicht Südwest

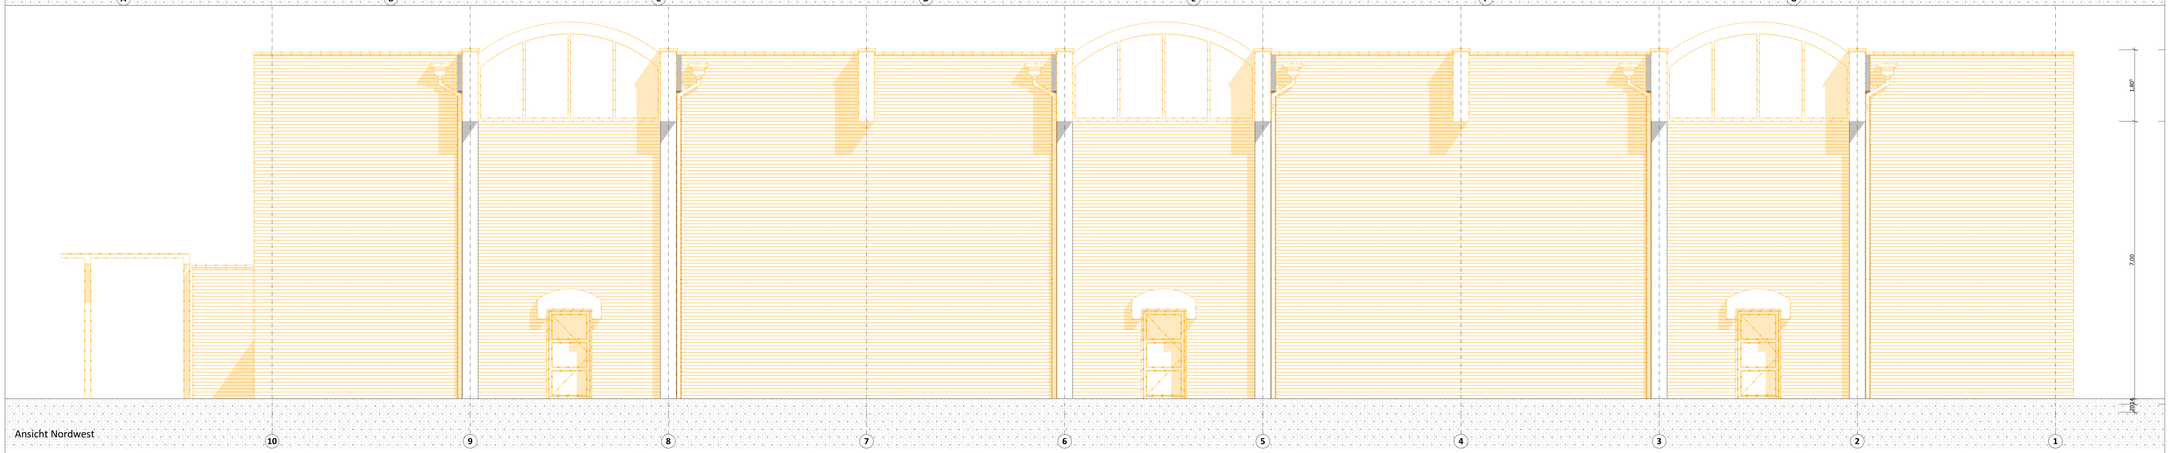

Ansicht Nordwest

Legende

F	= Fußboden		= Stahlbeton Bestand
W	= Wand		= Stahlbeton neu
D	= Decke		= Mauerwerk Bestand
OK	= Oberkante		= Mauerwerk neu
UK	= Unterkante		= Dämmung Bestand
UZ	= Unterzug		= Dämmung neu
OKFF	= OK Fertigfußboden ▽		= Xxxxxxxx
OKRD	= OK Rohdecke ▼		
UKRD	= UK Rohdecke ▲		
BRH	= Brüstungshöhe		
DE	= Deckeneinlauf		
BE	= Bodeneinlauf		
BS	= Bodenschlitz		
BA	= Bodenaussparung		
WS	= Wandschlitz		
WD	= Wanddurchbruch		
WA	= Wandaussparung		
DD	= Deckendurchbruch		
NN	= Normal-Null		
BN	= Bau-Null		

T90	= feuerbeständig		= Xxxxxxxx
T30-RS	= feuerhemmend, rauchdicht + selbstschließend		= Xxxxxxxx
T30	= feuerhemmend + selbstschließend		
RS	= rauchdicht + selbstschließend		
DS	= dicht + selbstschließend		
D	= dicht		

Sämtliche Maße sind am Bau zu prüfen!
Änderungen / Abweichungen sind der Bauleitung / dem Architekten umgehend mitzuteilen!

Angaben zu Höhe von Türen, Wandöffnungen, Brüstungen, Deckenabhängungen beziehen sich auf OKFF!

BN = ± 0,00 m OKFF EG = + 4,80 m üNN

IND	DATUM	GEZ	ÄNDERUNG	FL	BK	PB	ZA	HM	CJ	IB
A	25.11.2024	DYR	Maßstab Abbruchplan							

241125 647_AB-006a_Ansichten

Bauherr	FREIE HANSESTADT BREMEN Sondervermögen Immobilien und Technik der Stadtgemeinde Bremen vertreten durch: IMMOBILIEN BREMEN		
Projekt-steuerung			
Maßnahme	Sanierung		
Objekt	Turnhalle SZ Obervieland Alfred-Faust-Straße 6 28277 Bremen		
Projekt-NR. IB	IM85210030	L-Code	L10010
Projektltg. IB Hochbau TGA			
Planstand	ABBRUCH		
Planinhalt	Ansichten		
Planung Bauleitung Hochbau		Planung Hochbau	
Planung HLS		Planung ELT	
Planung Statik		Planung Brandschutz	
Maßstab	1:50	Blattgröße	130,0 x 91,4 cm
Datum	27.05.2024	Plan-Nr.	647_AB-006a_Ansichten