




Vertikalschnitt A durch Pfeiler
** Achsen A / E
* Achsen 2 / 3 / 5 / 6 / 8 / 9

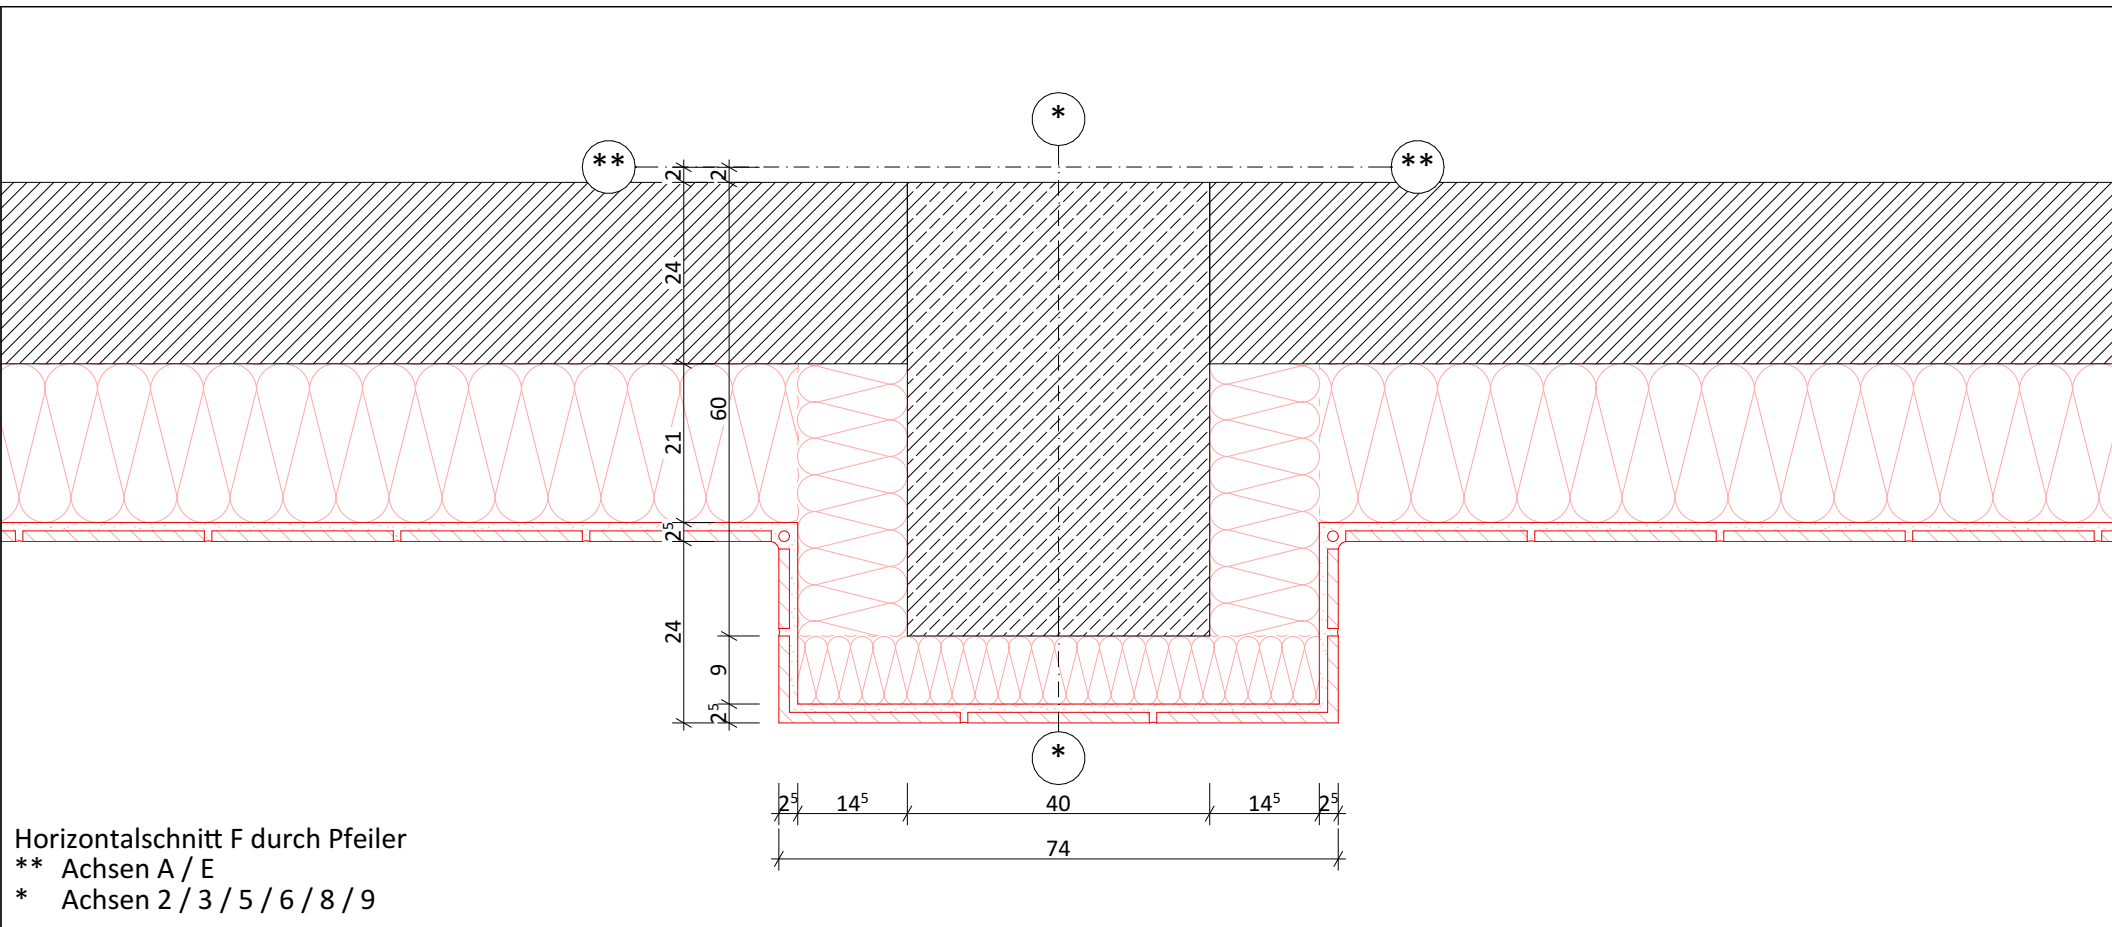


Horizontalschnitt F durch Pfeiler
** Achsen A / E
* Achsen 2 / 3 / 5 / 6 / 8 / 9

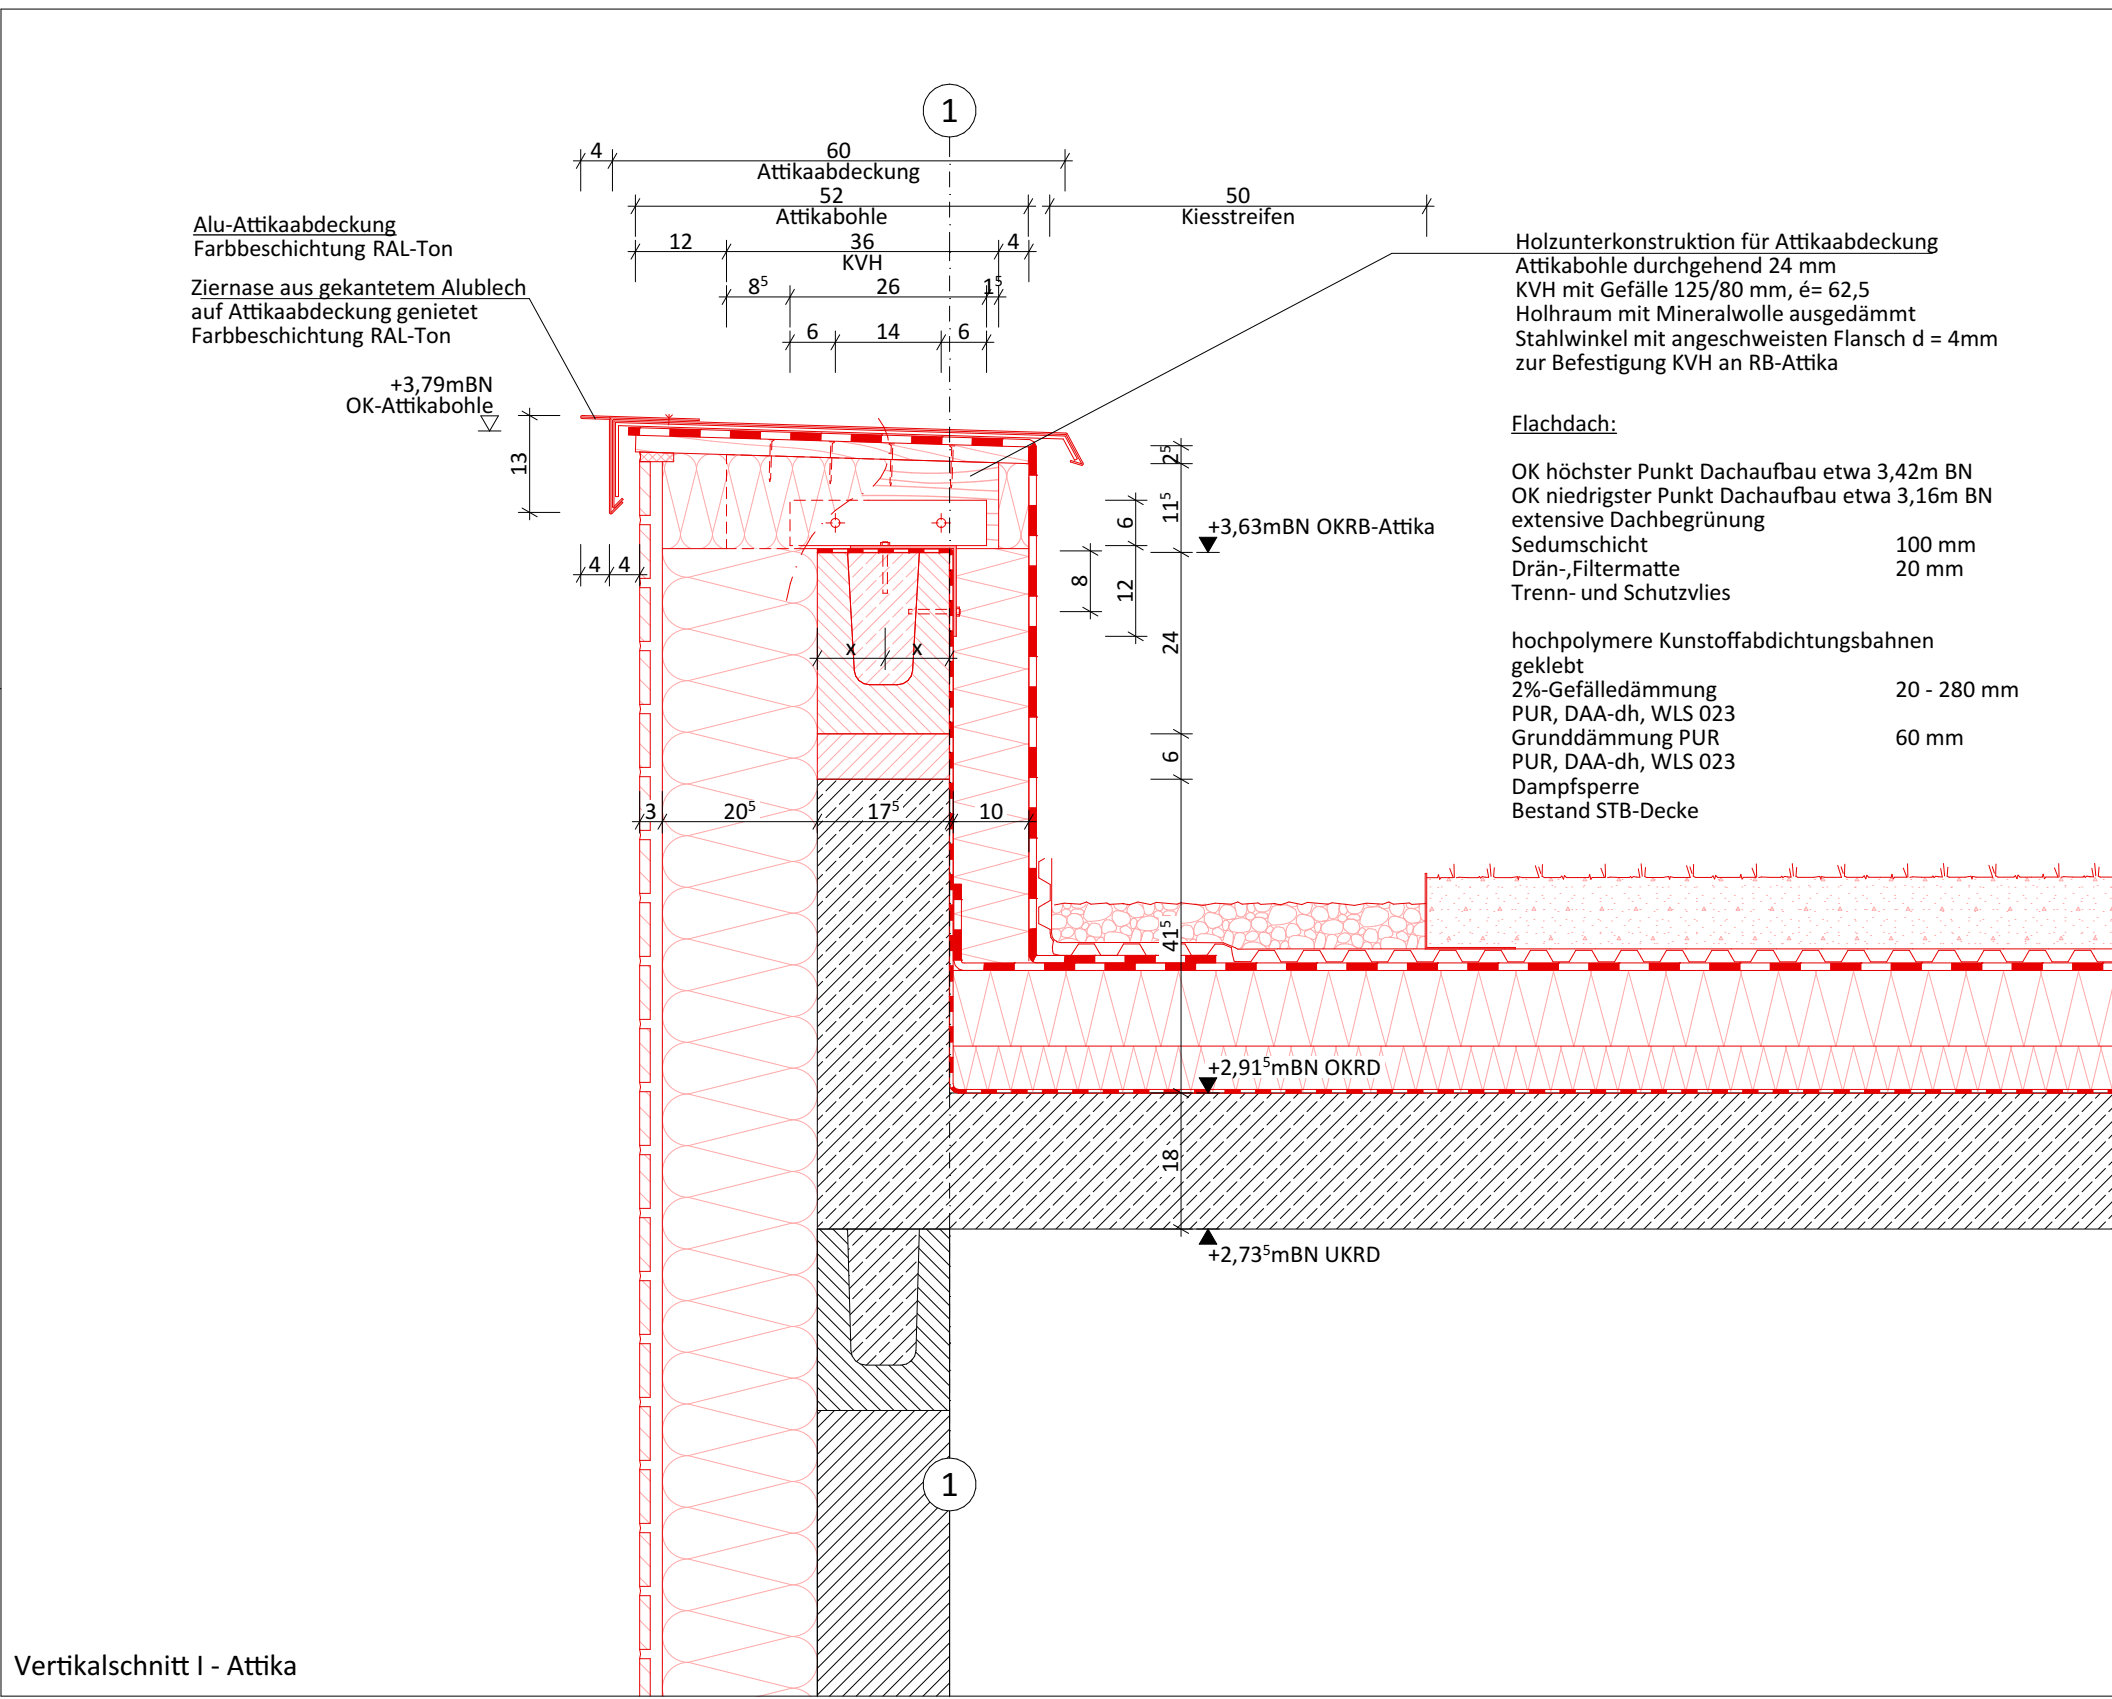


Vertikalschnitt I - Attika

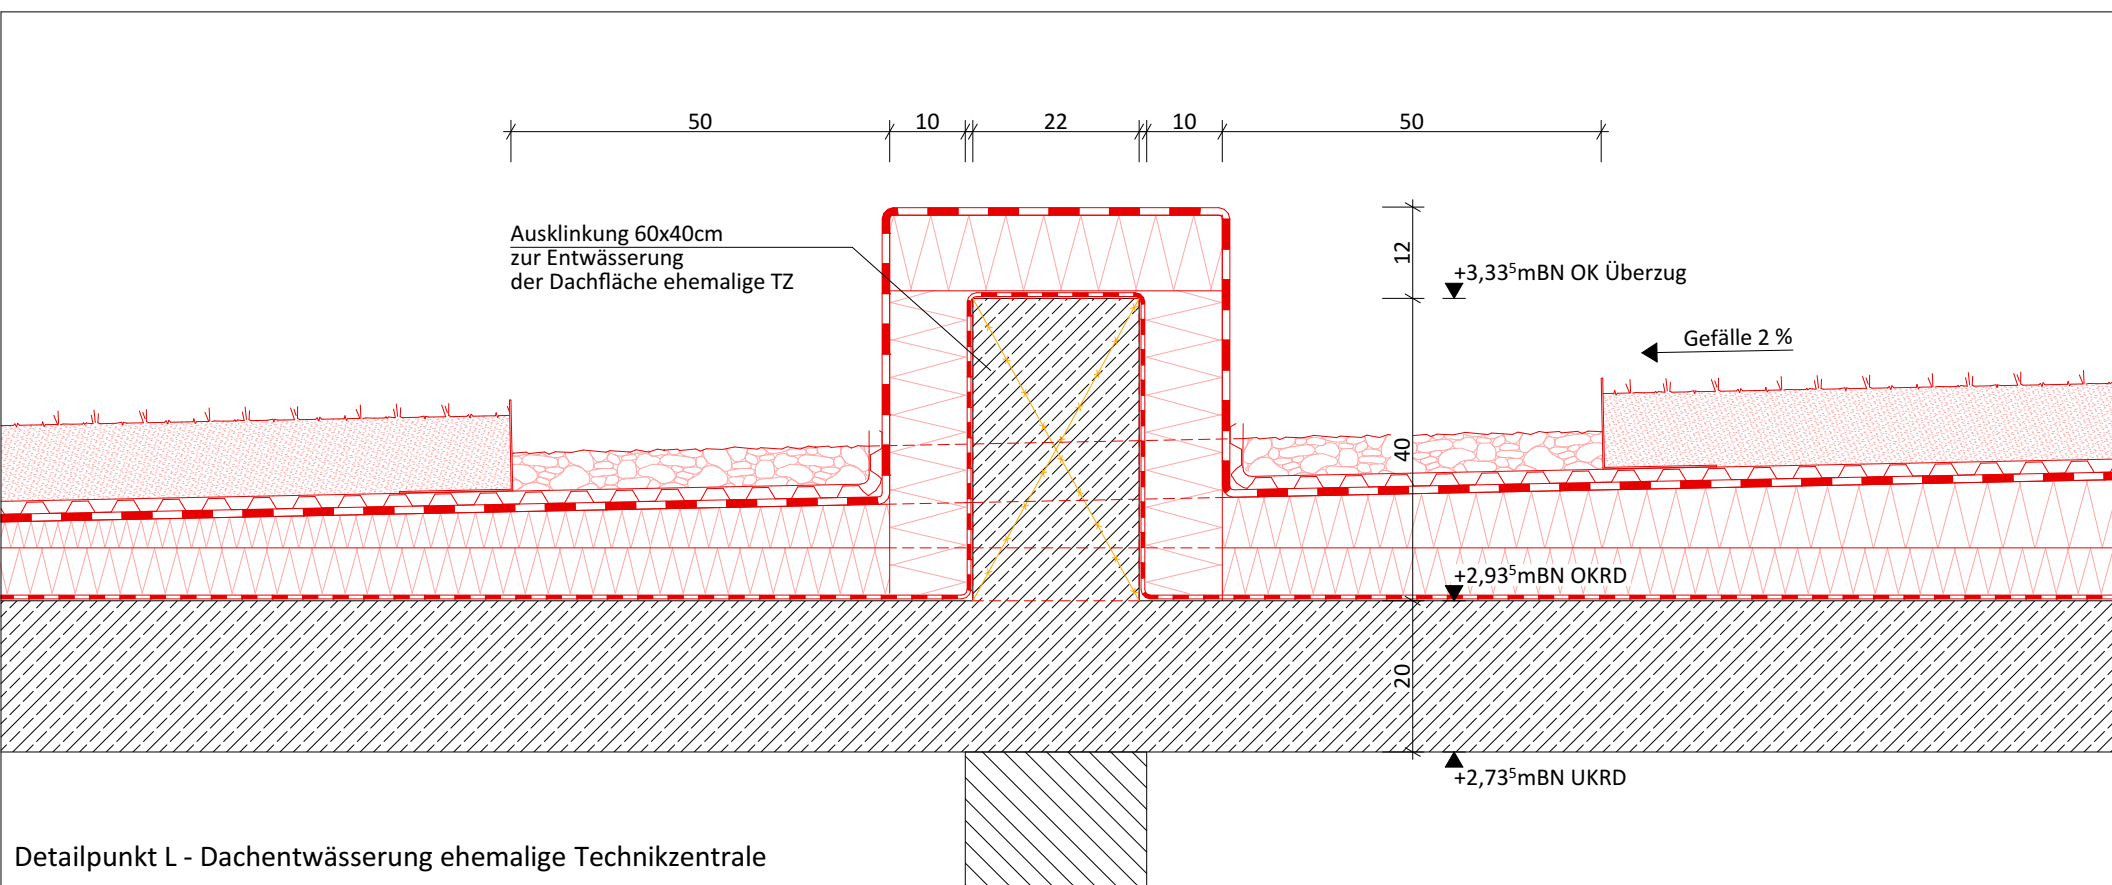


Detailpunkt L - Dachentwässerung ehemalige Technikzentrale

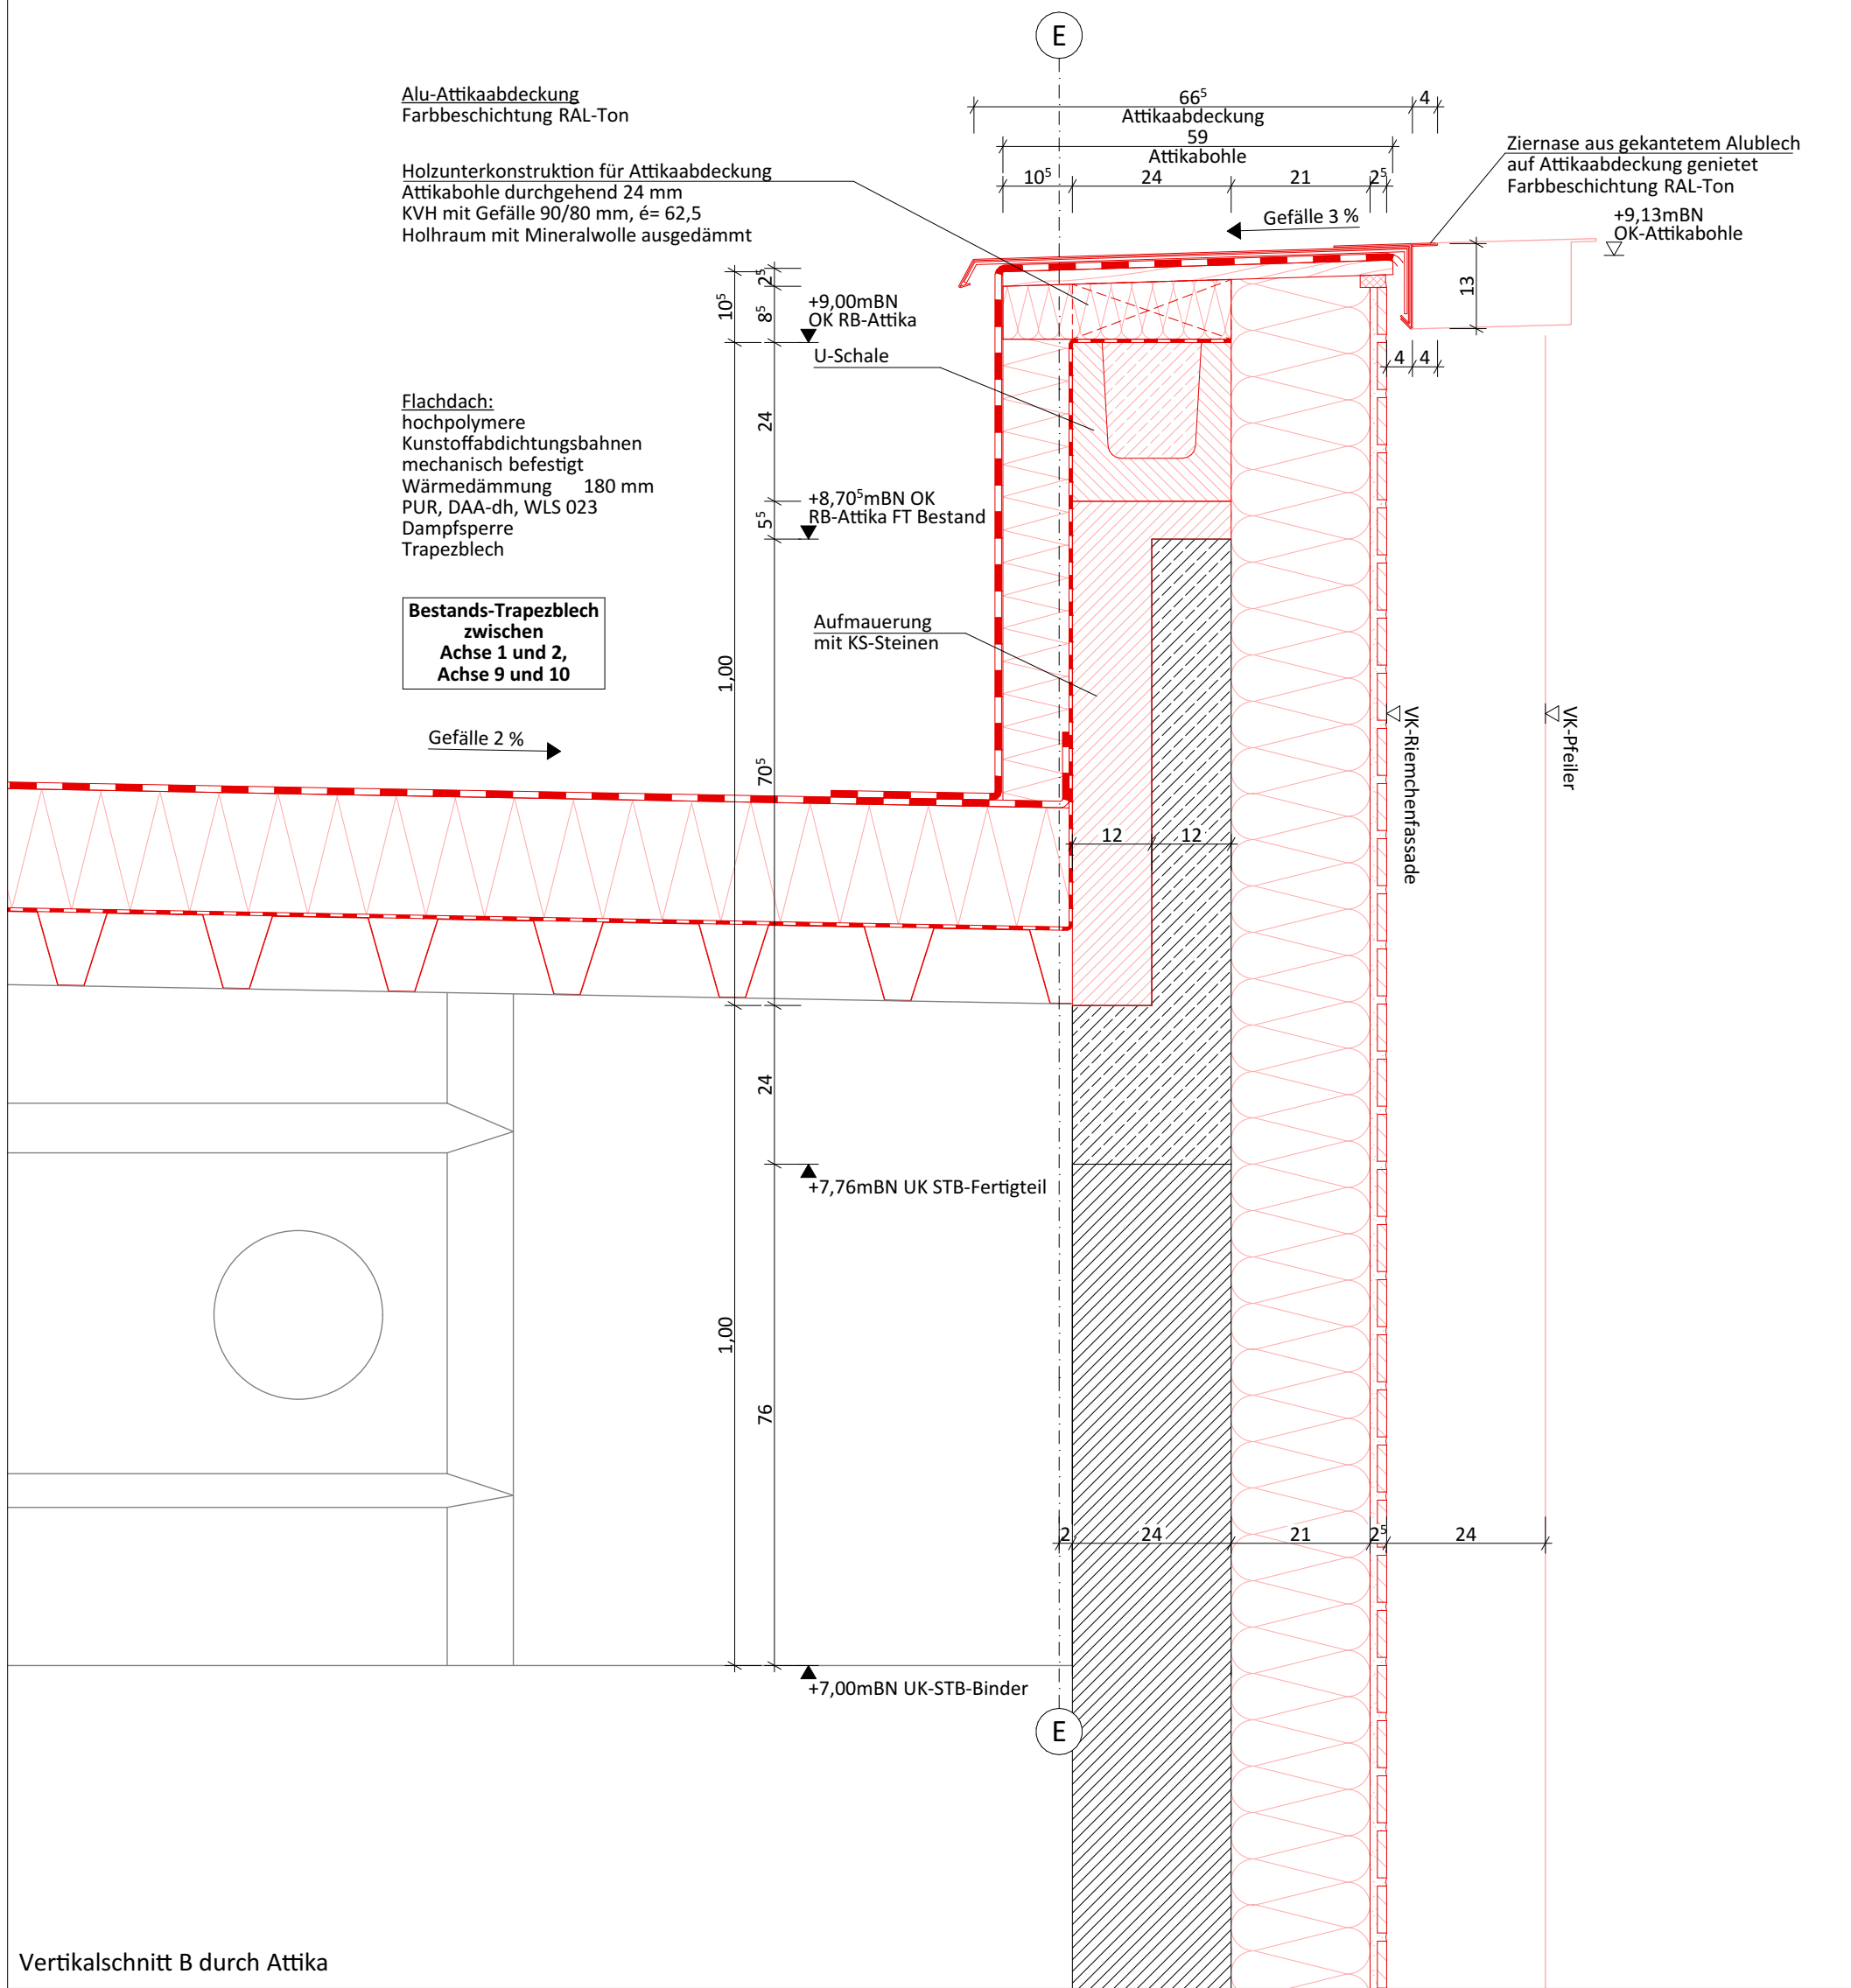


Vertikalschnitt B durch Attika

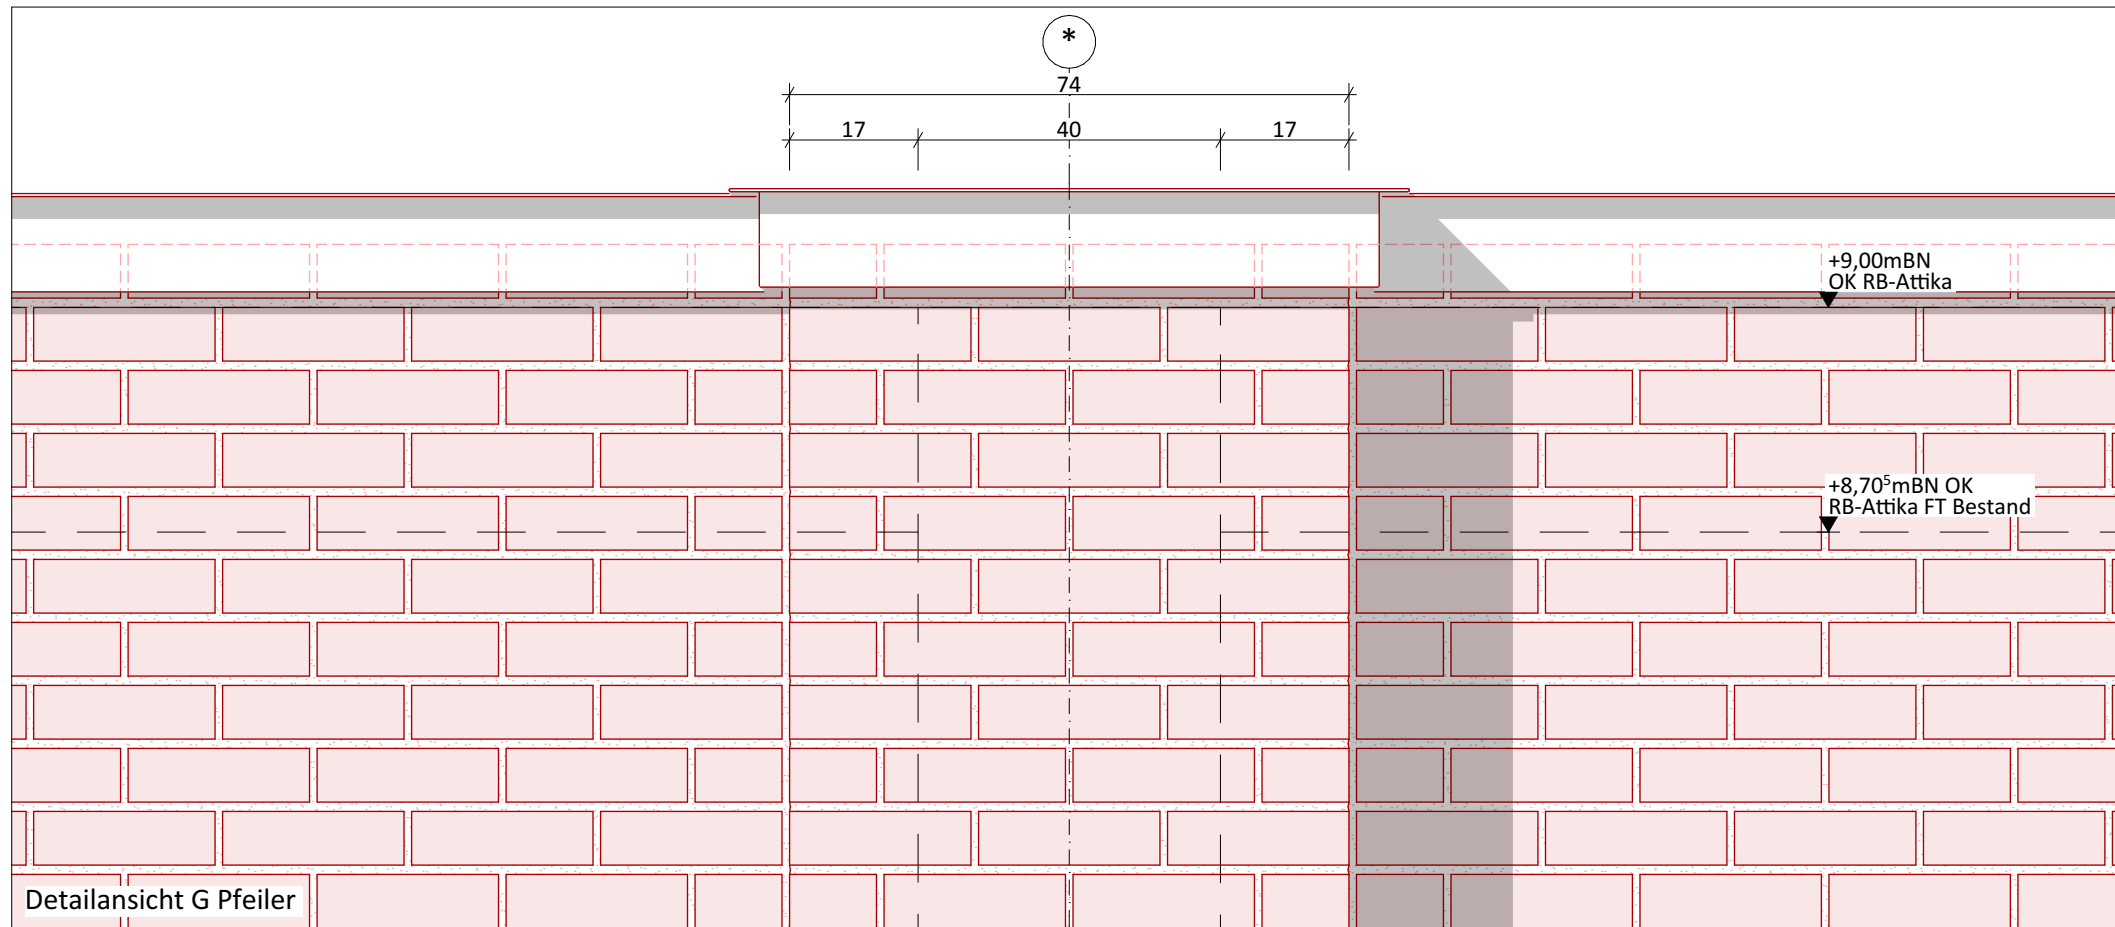


Detailsicht G Pfeiler

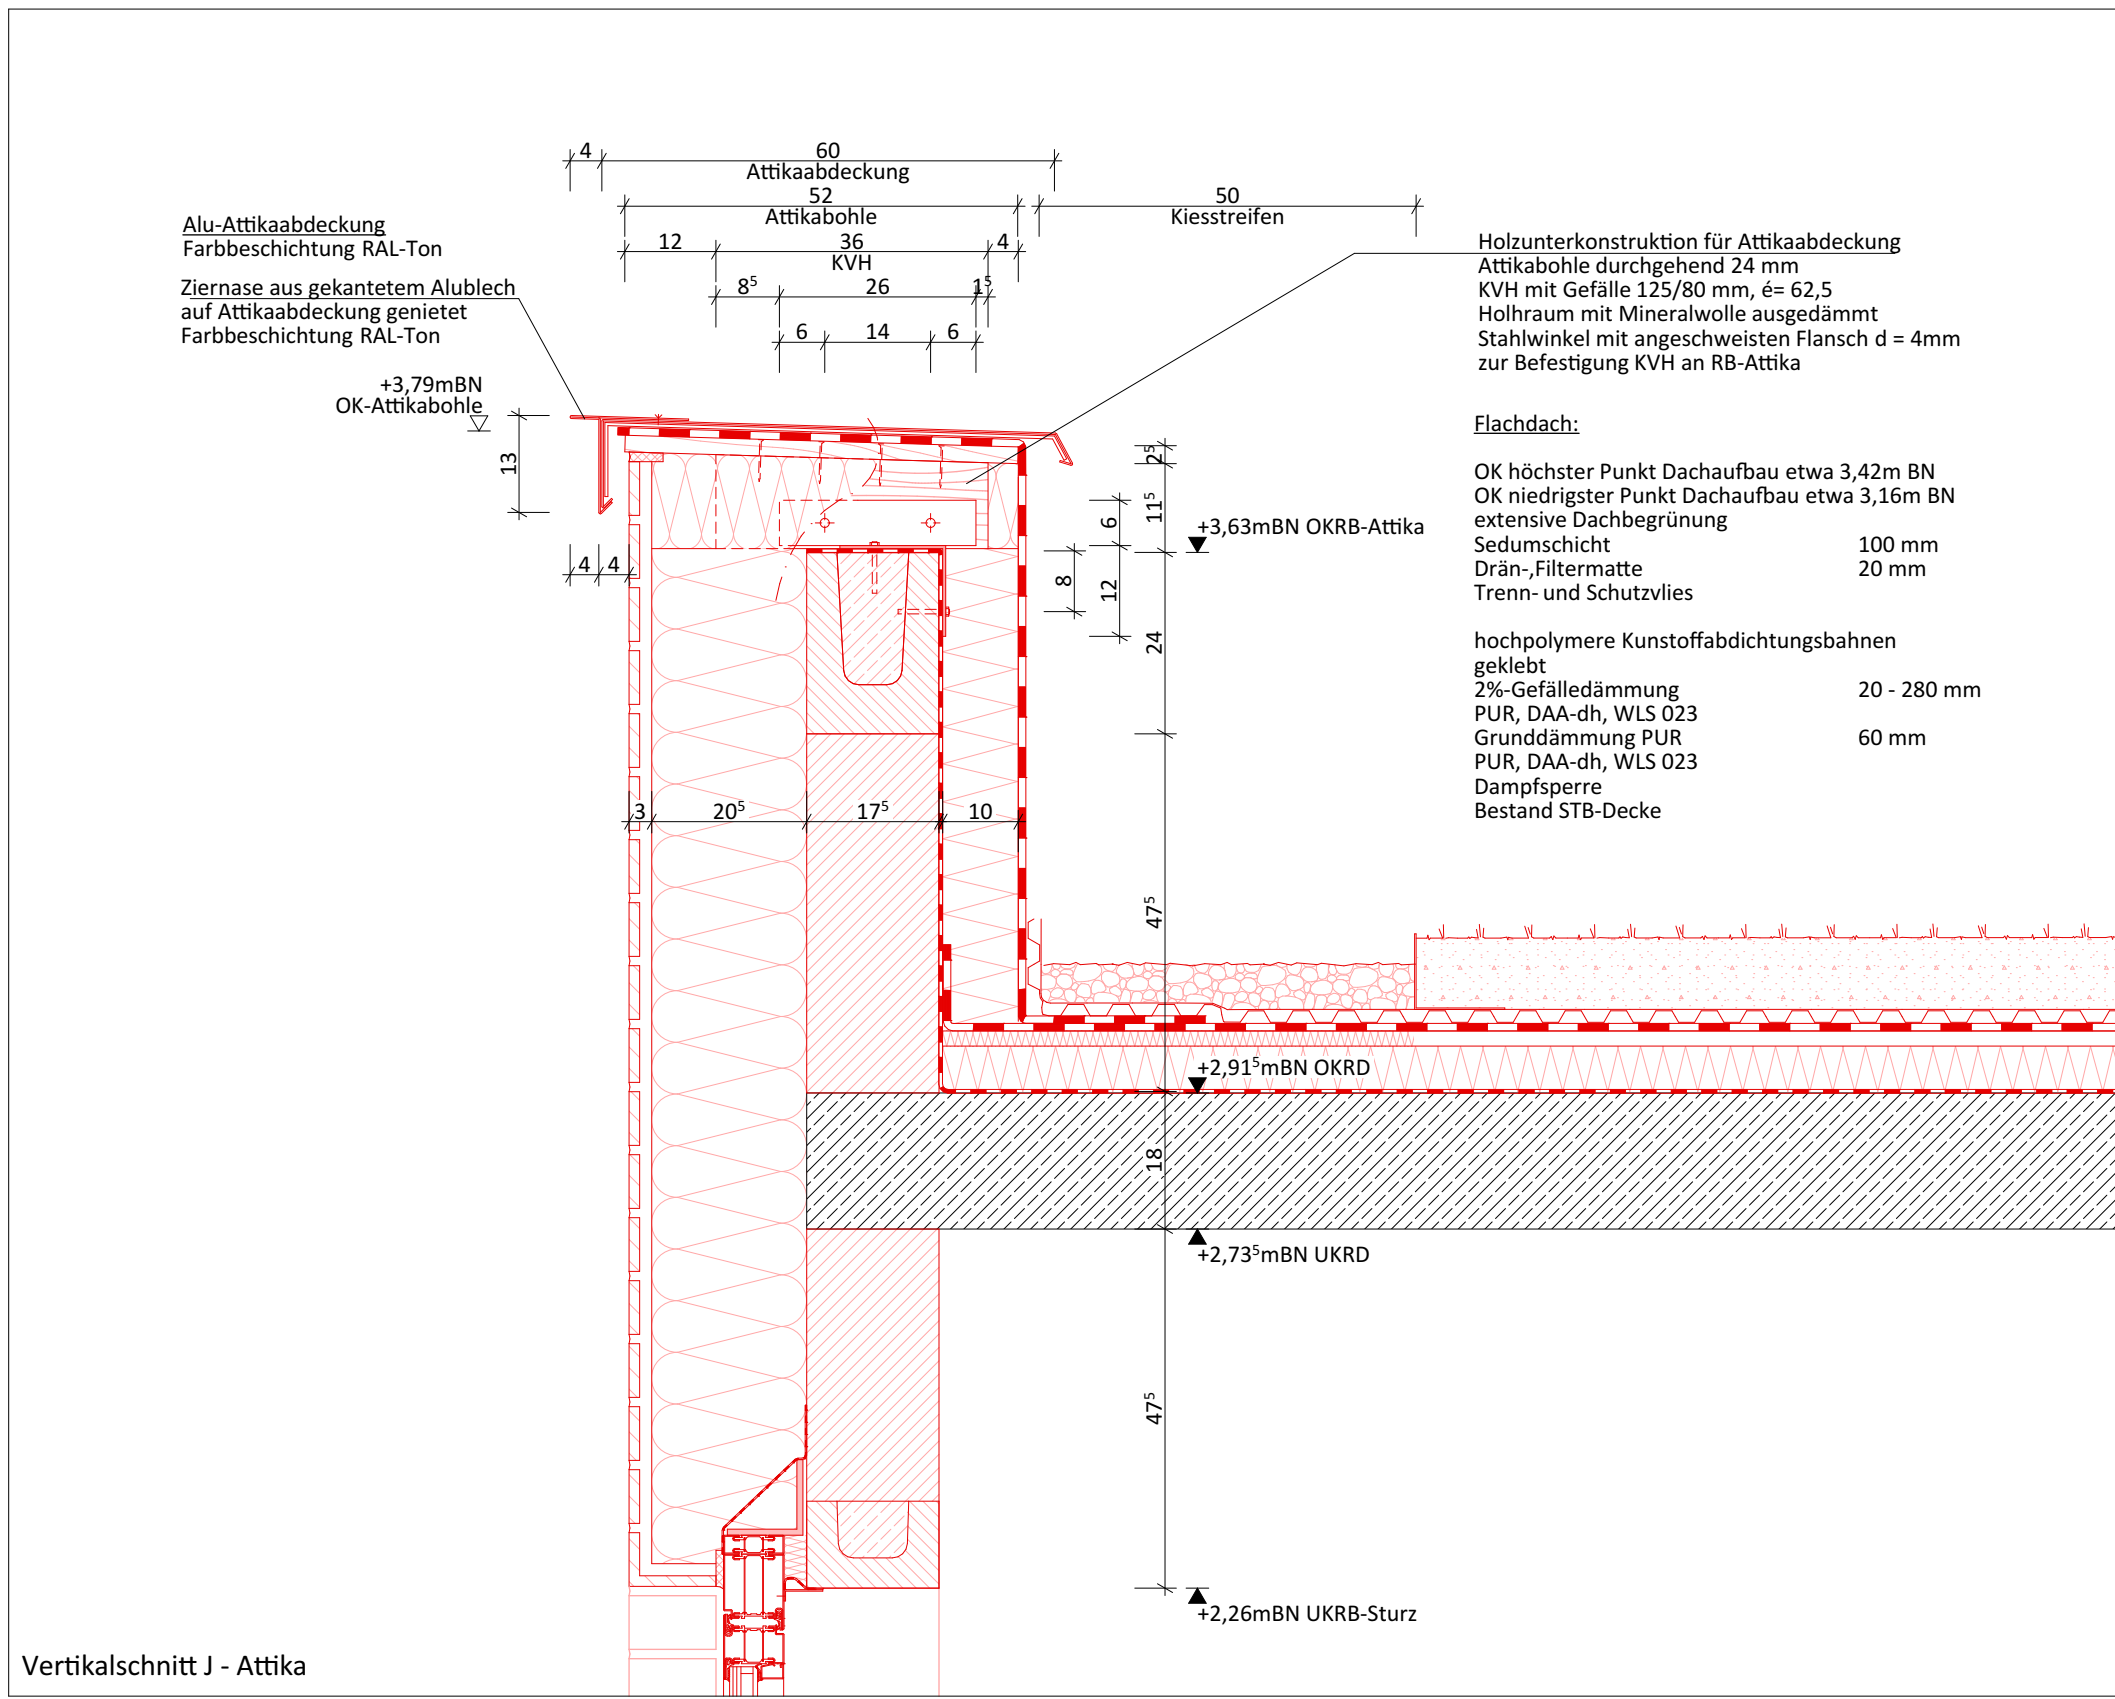


Vertikalschnitt J - Attika

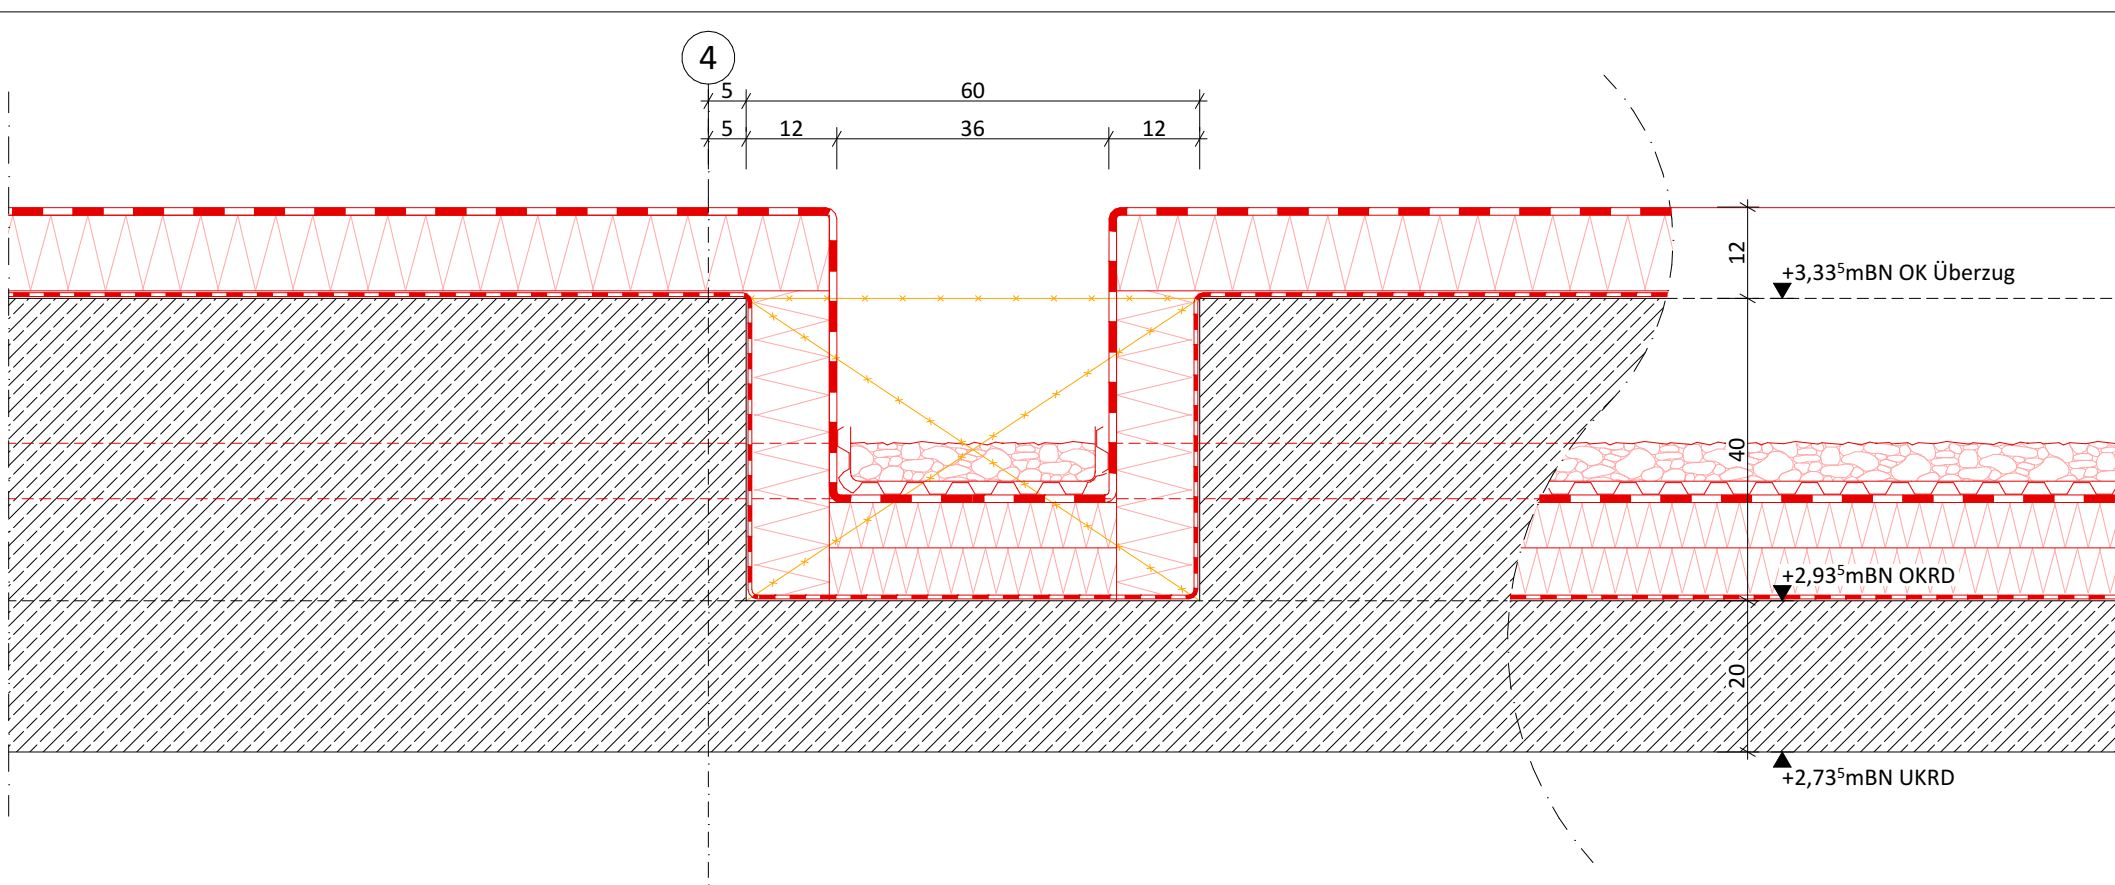


Detailpunkt L - Dachentwässerung ehemalige Technikzentrale

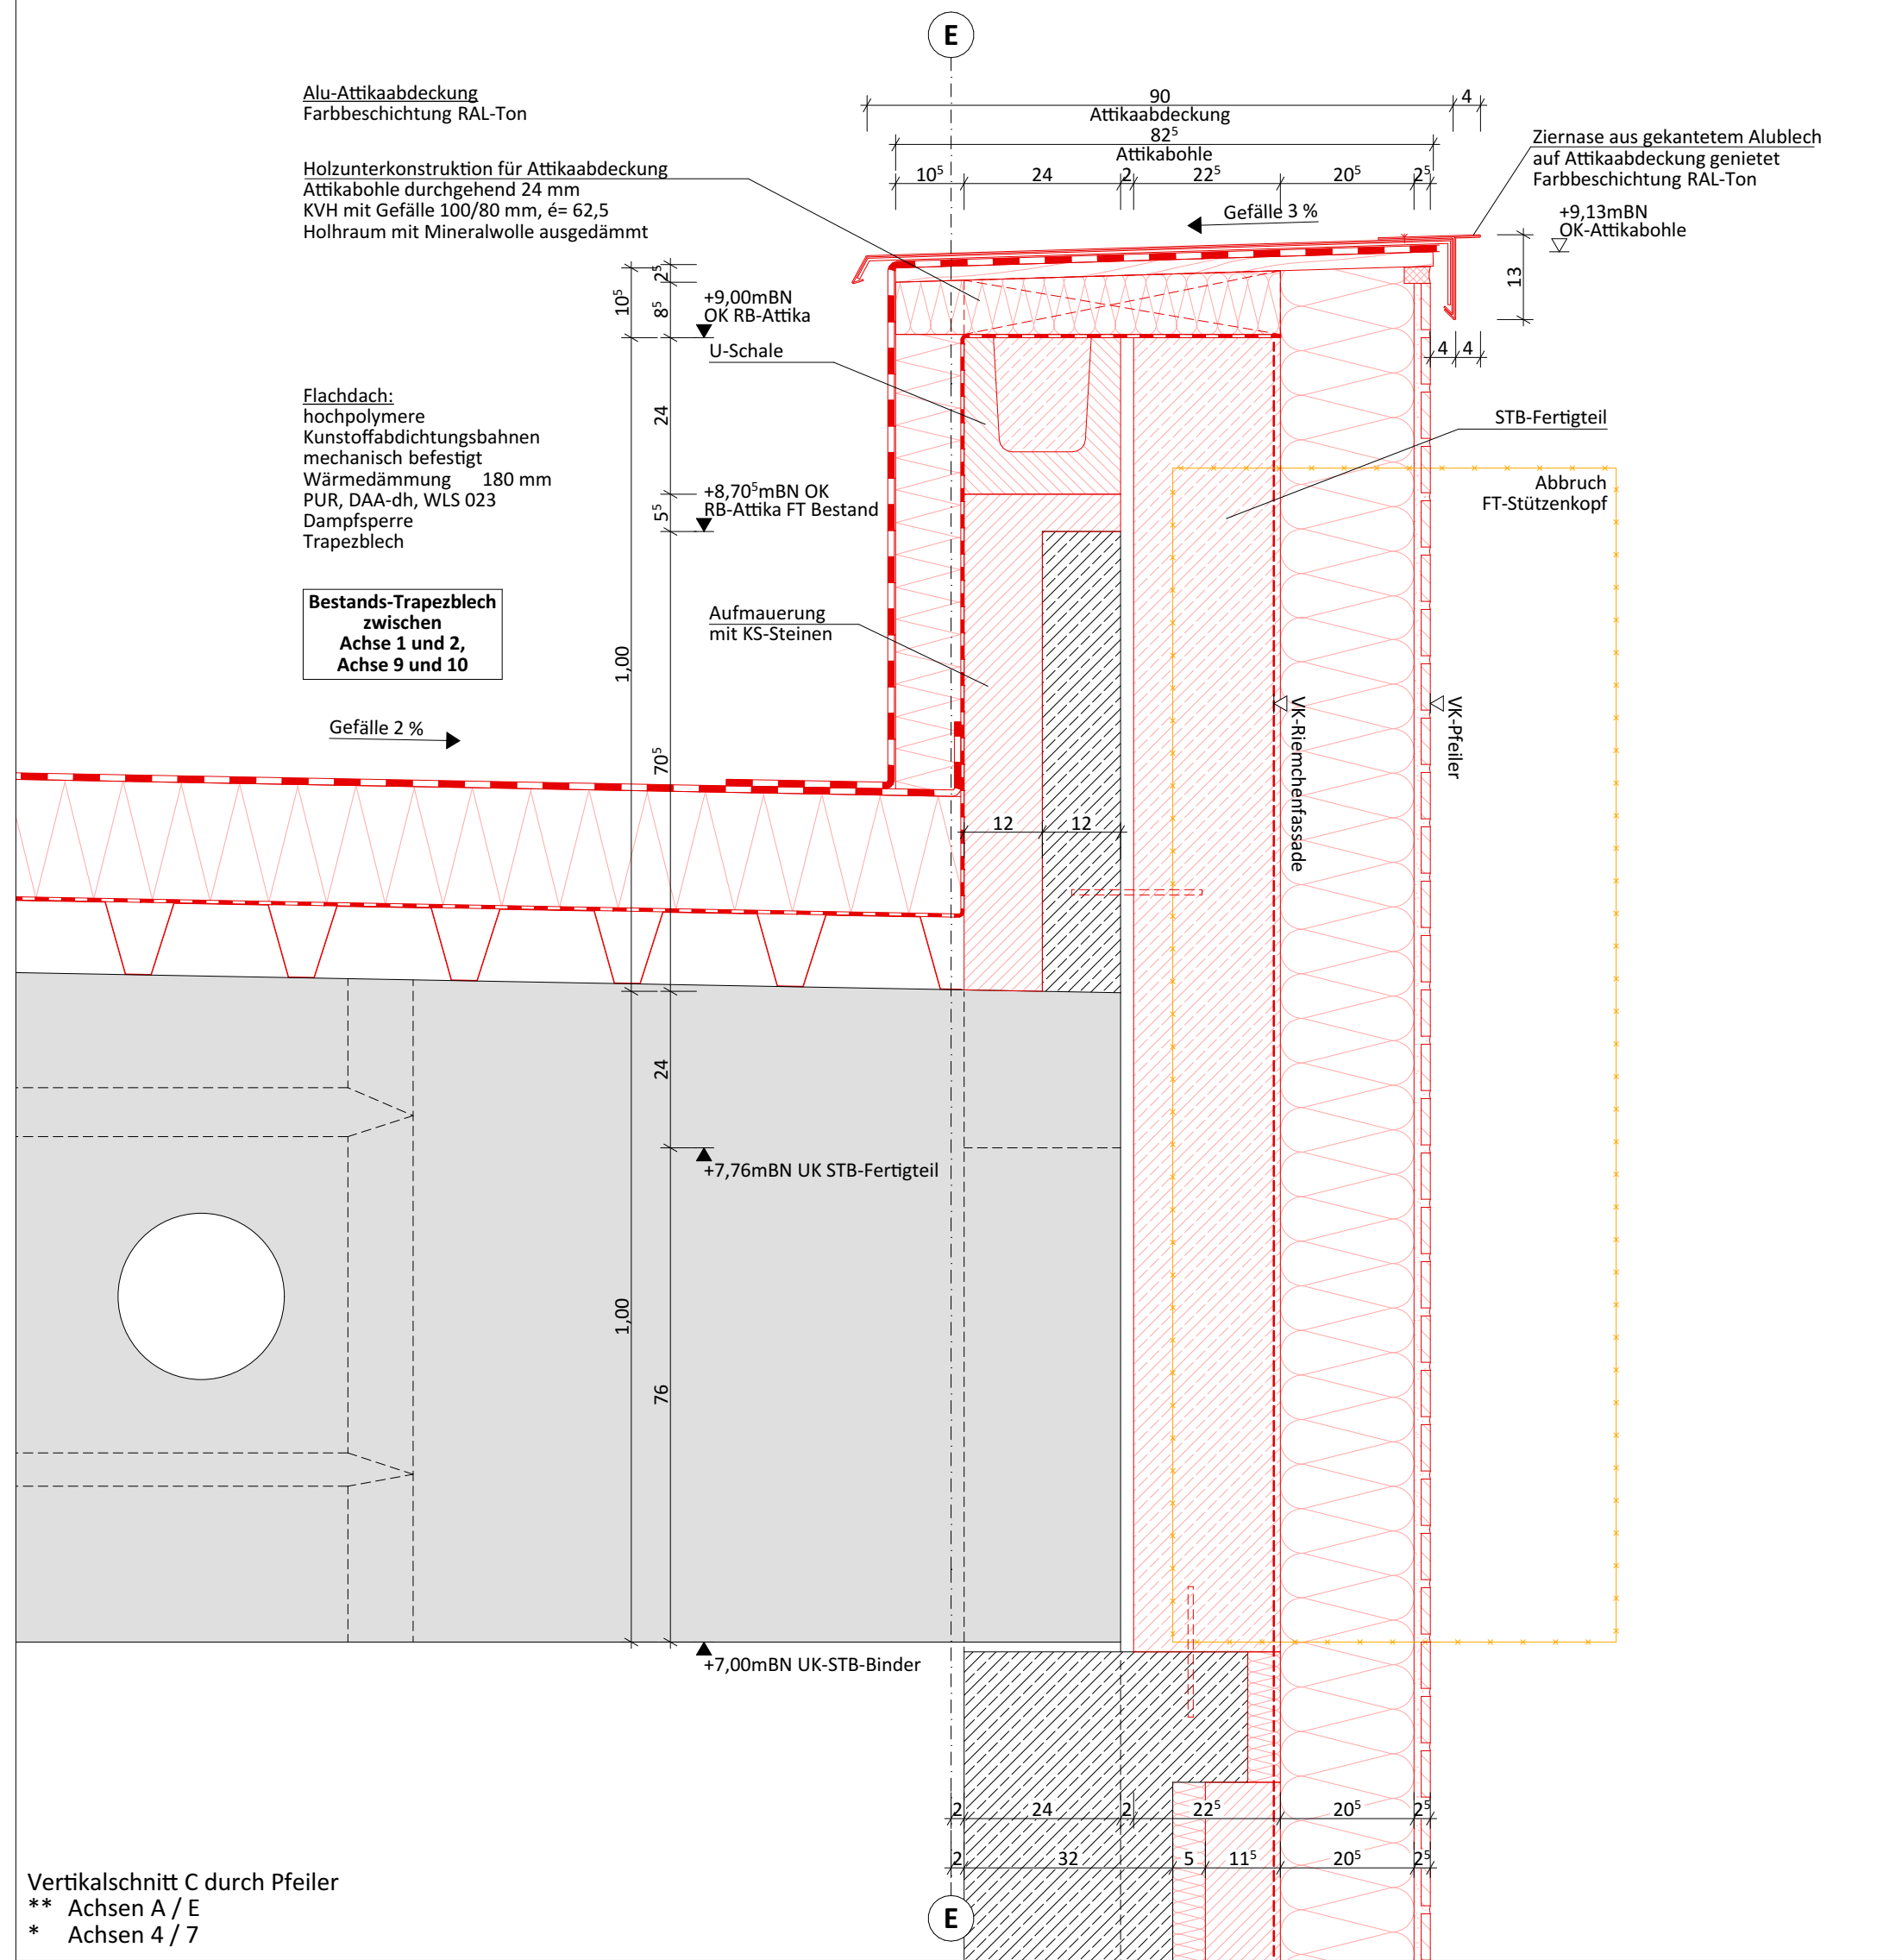


Vertikalschnitt C durch Pfeiler
** Achsen A / E
* Achsen 4 / 7

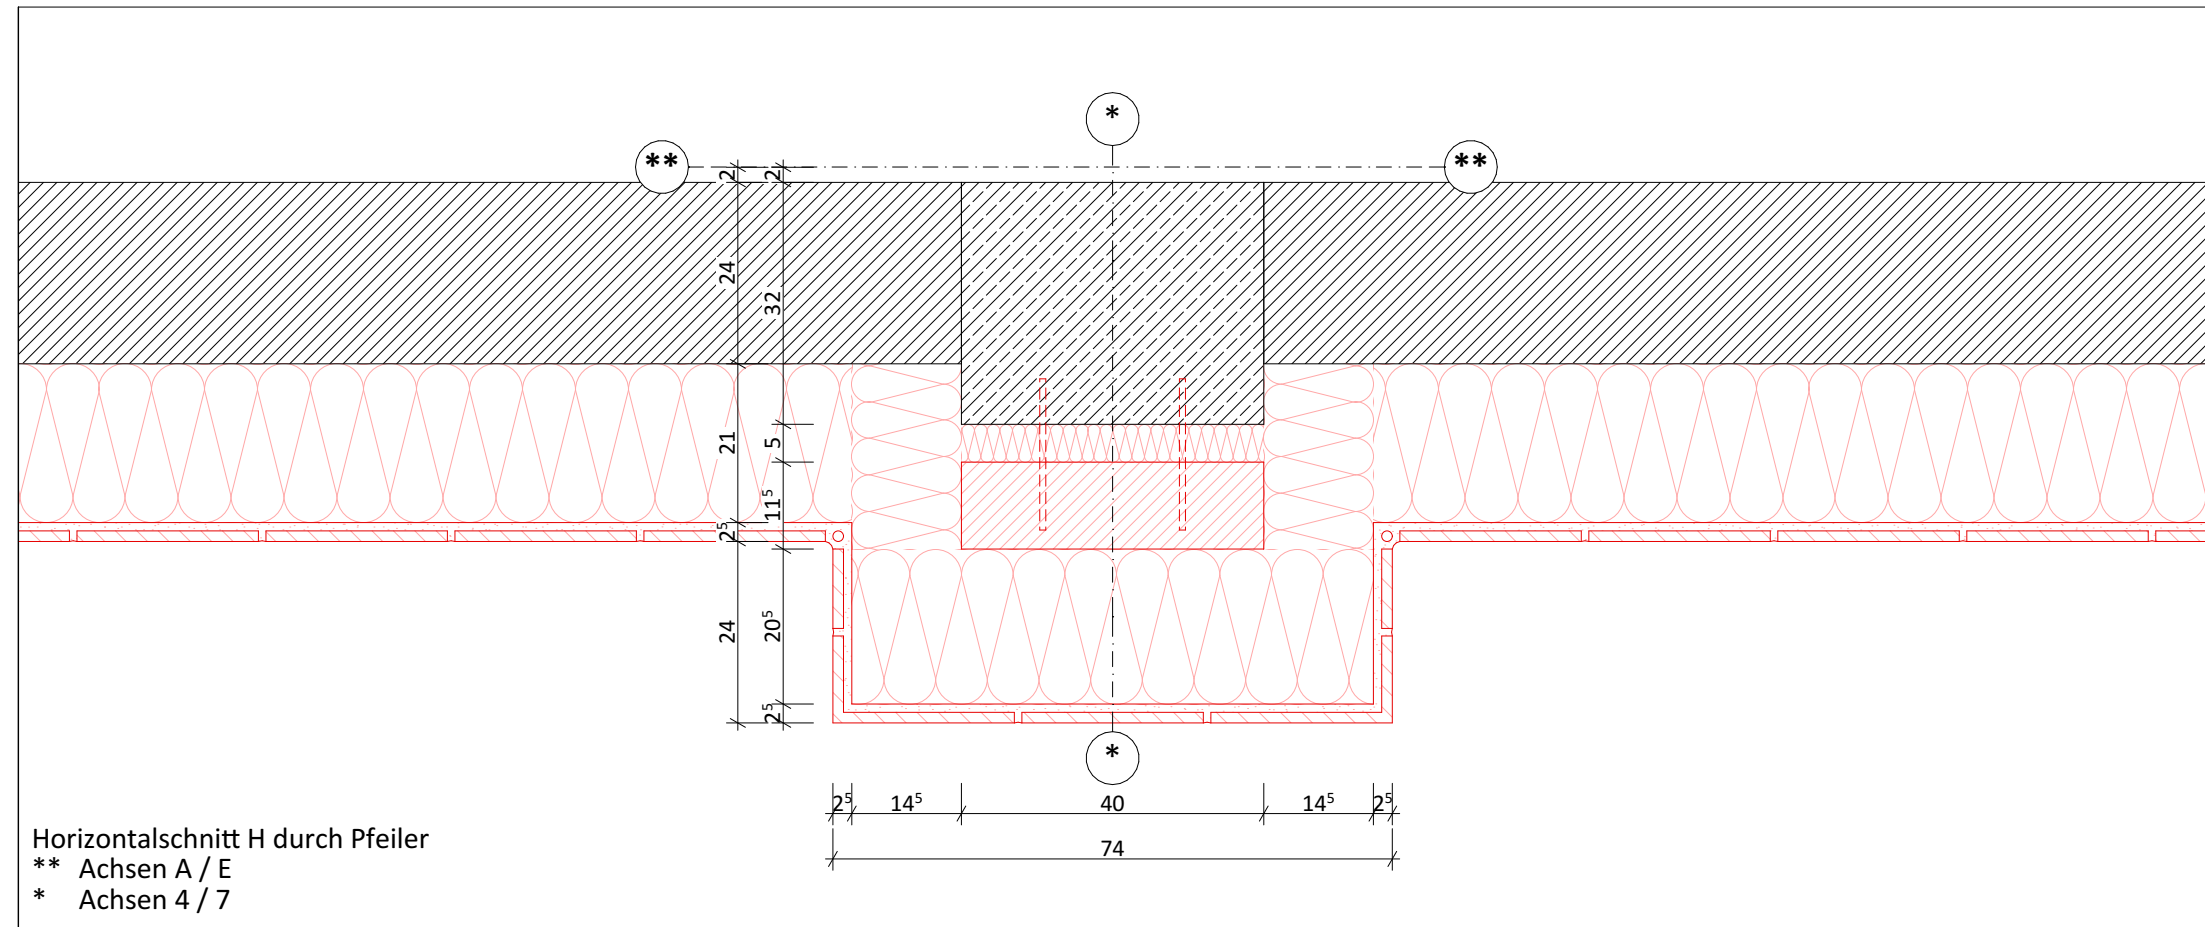


Horizontalschnitt H durch Pfeiler
** Achsen A / E
* Achsen 4 / 7

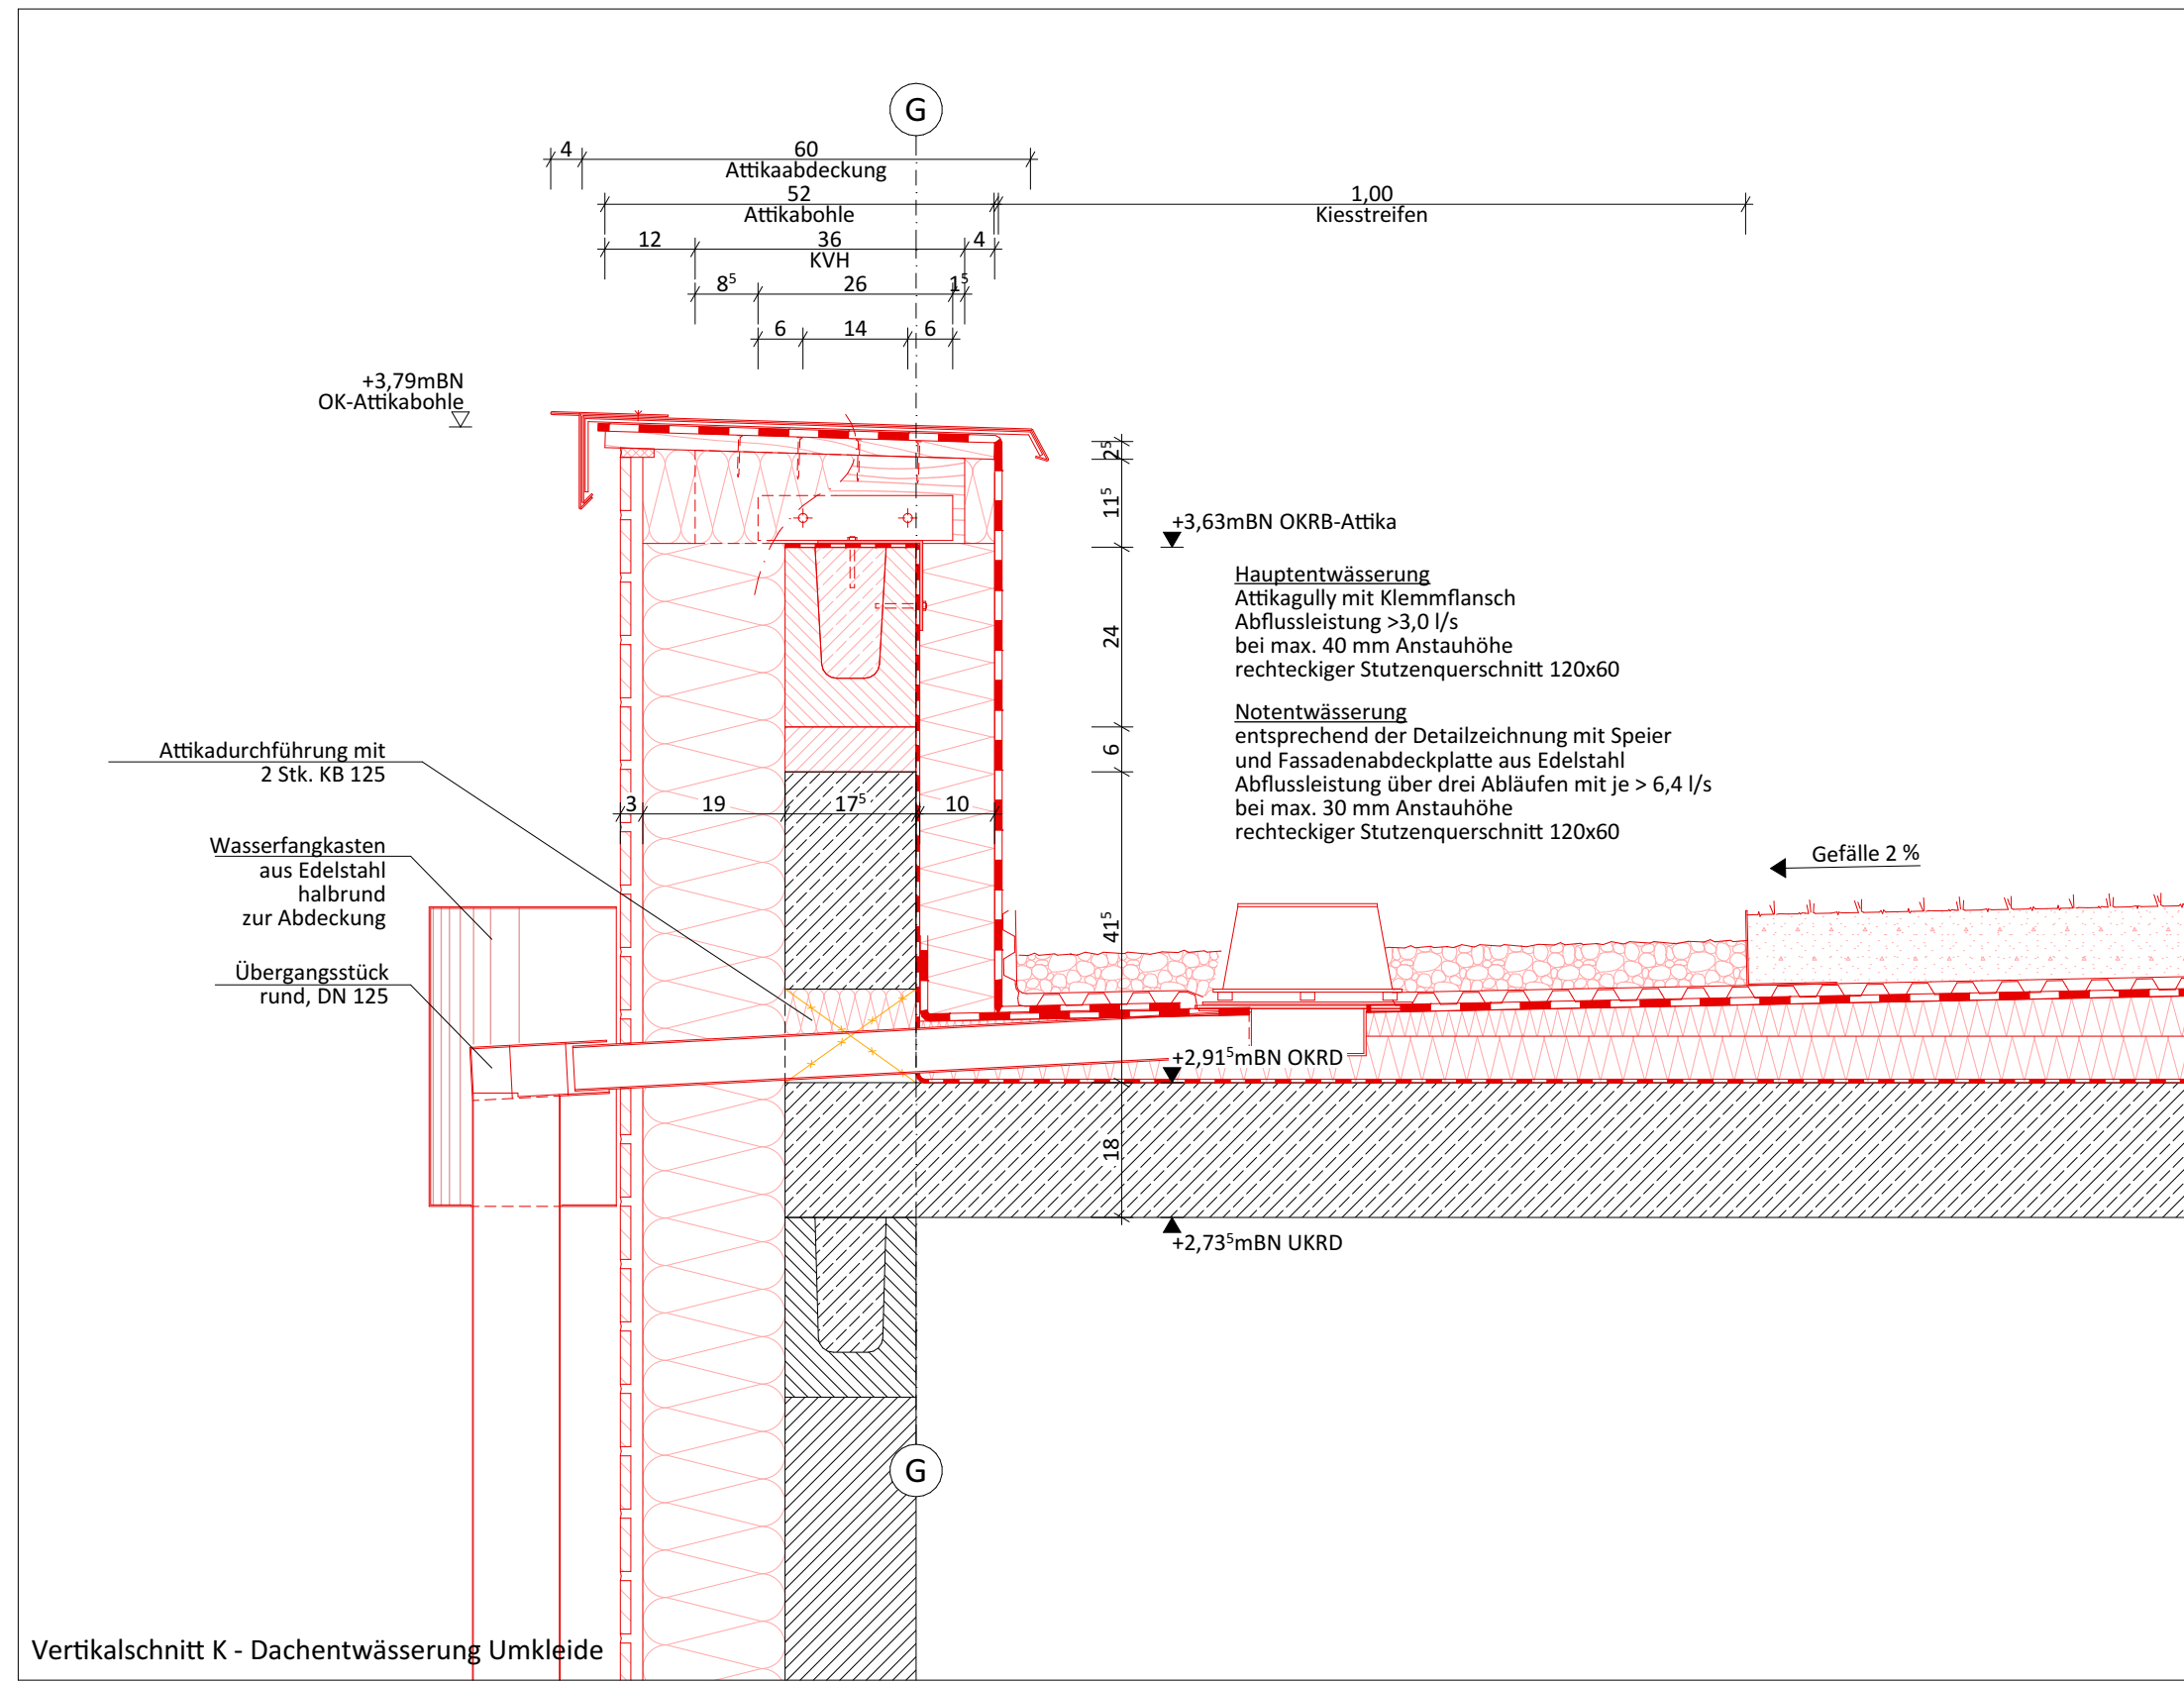


Vertikalschnitt K - Dachentwässerung Umkleide

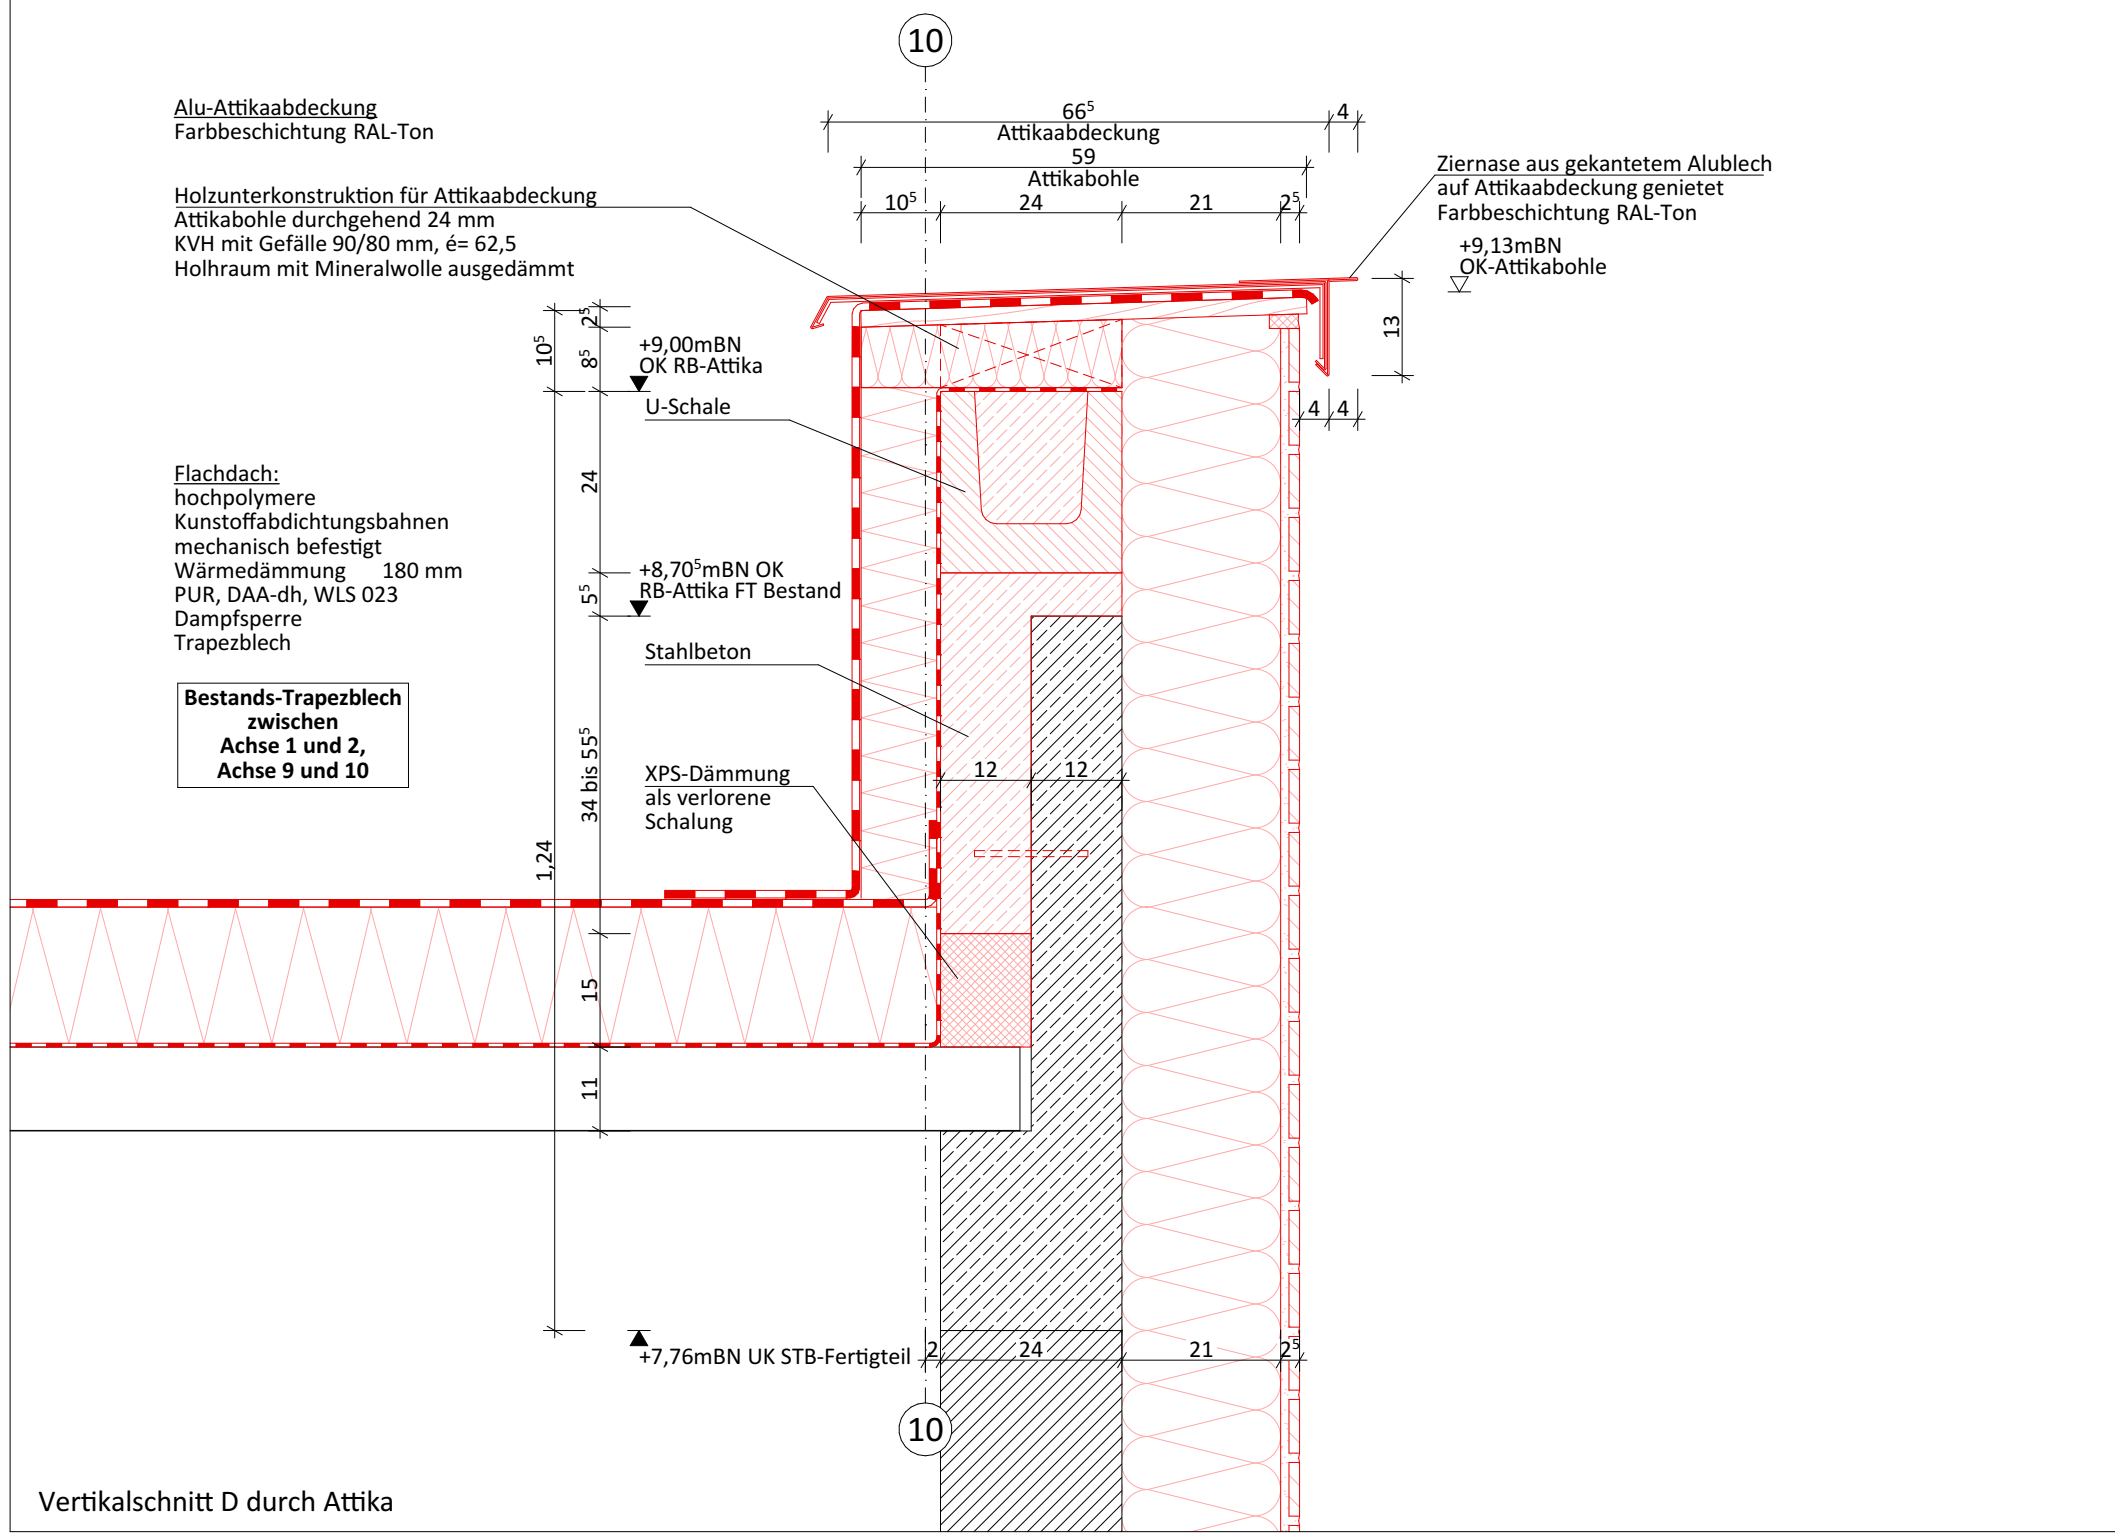

Vertikalschnitt D durch Attika

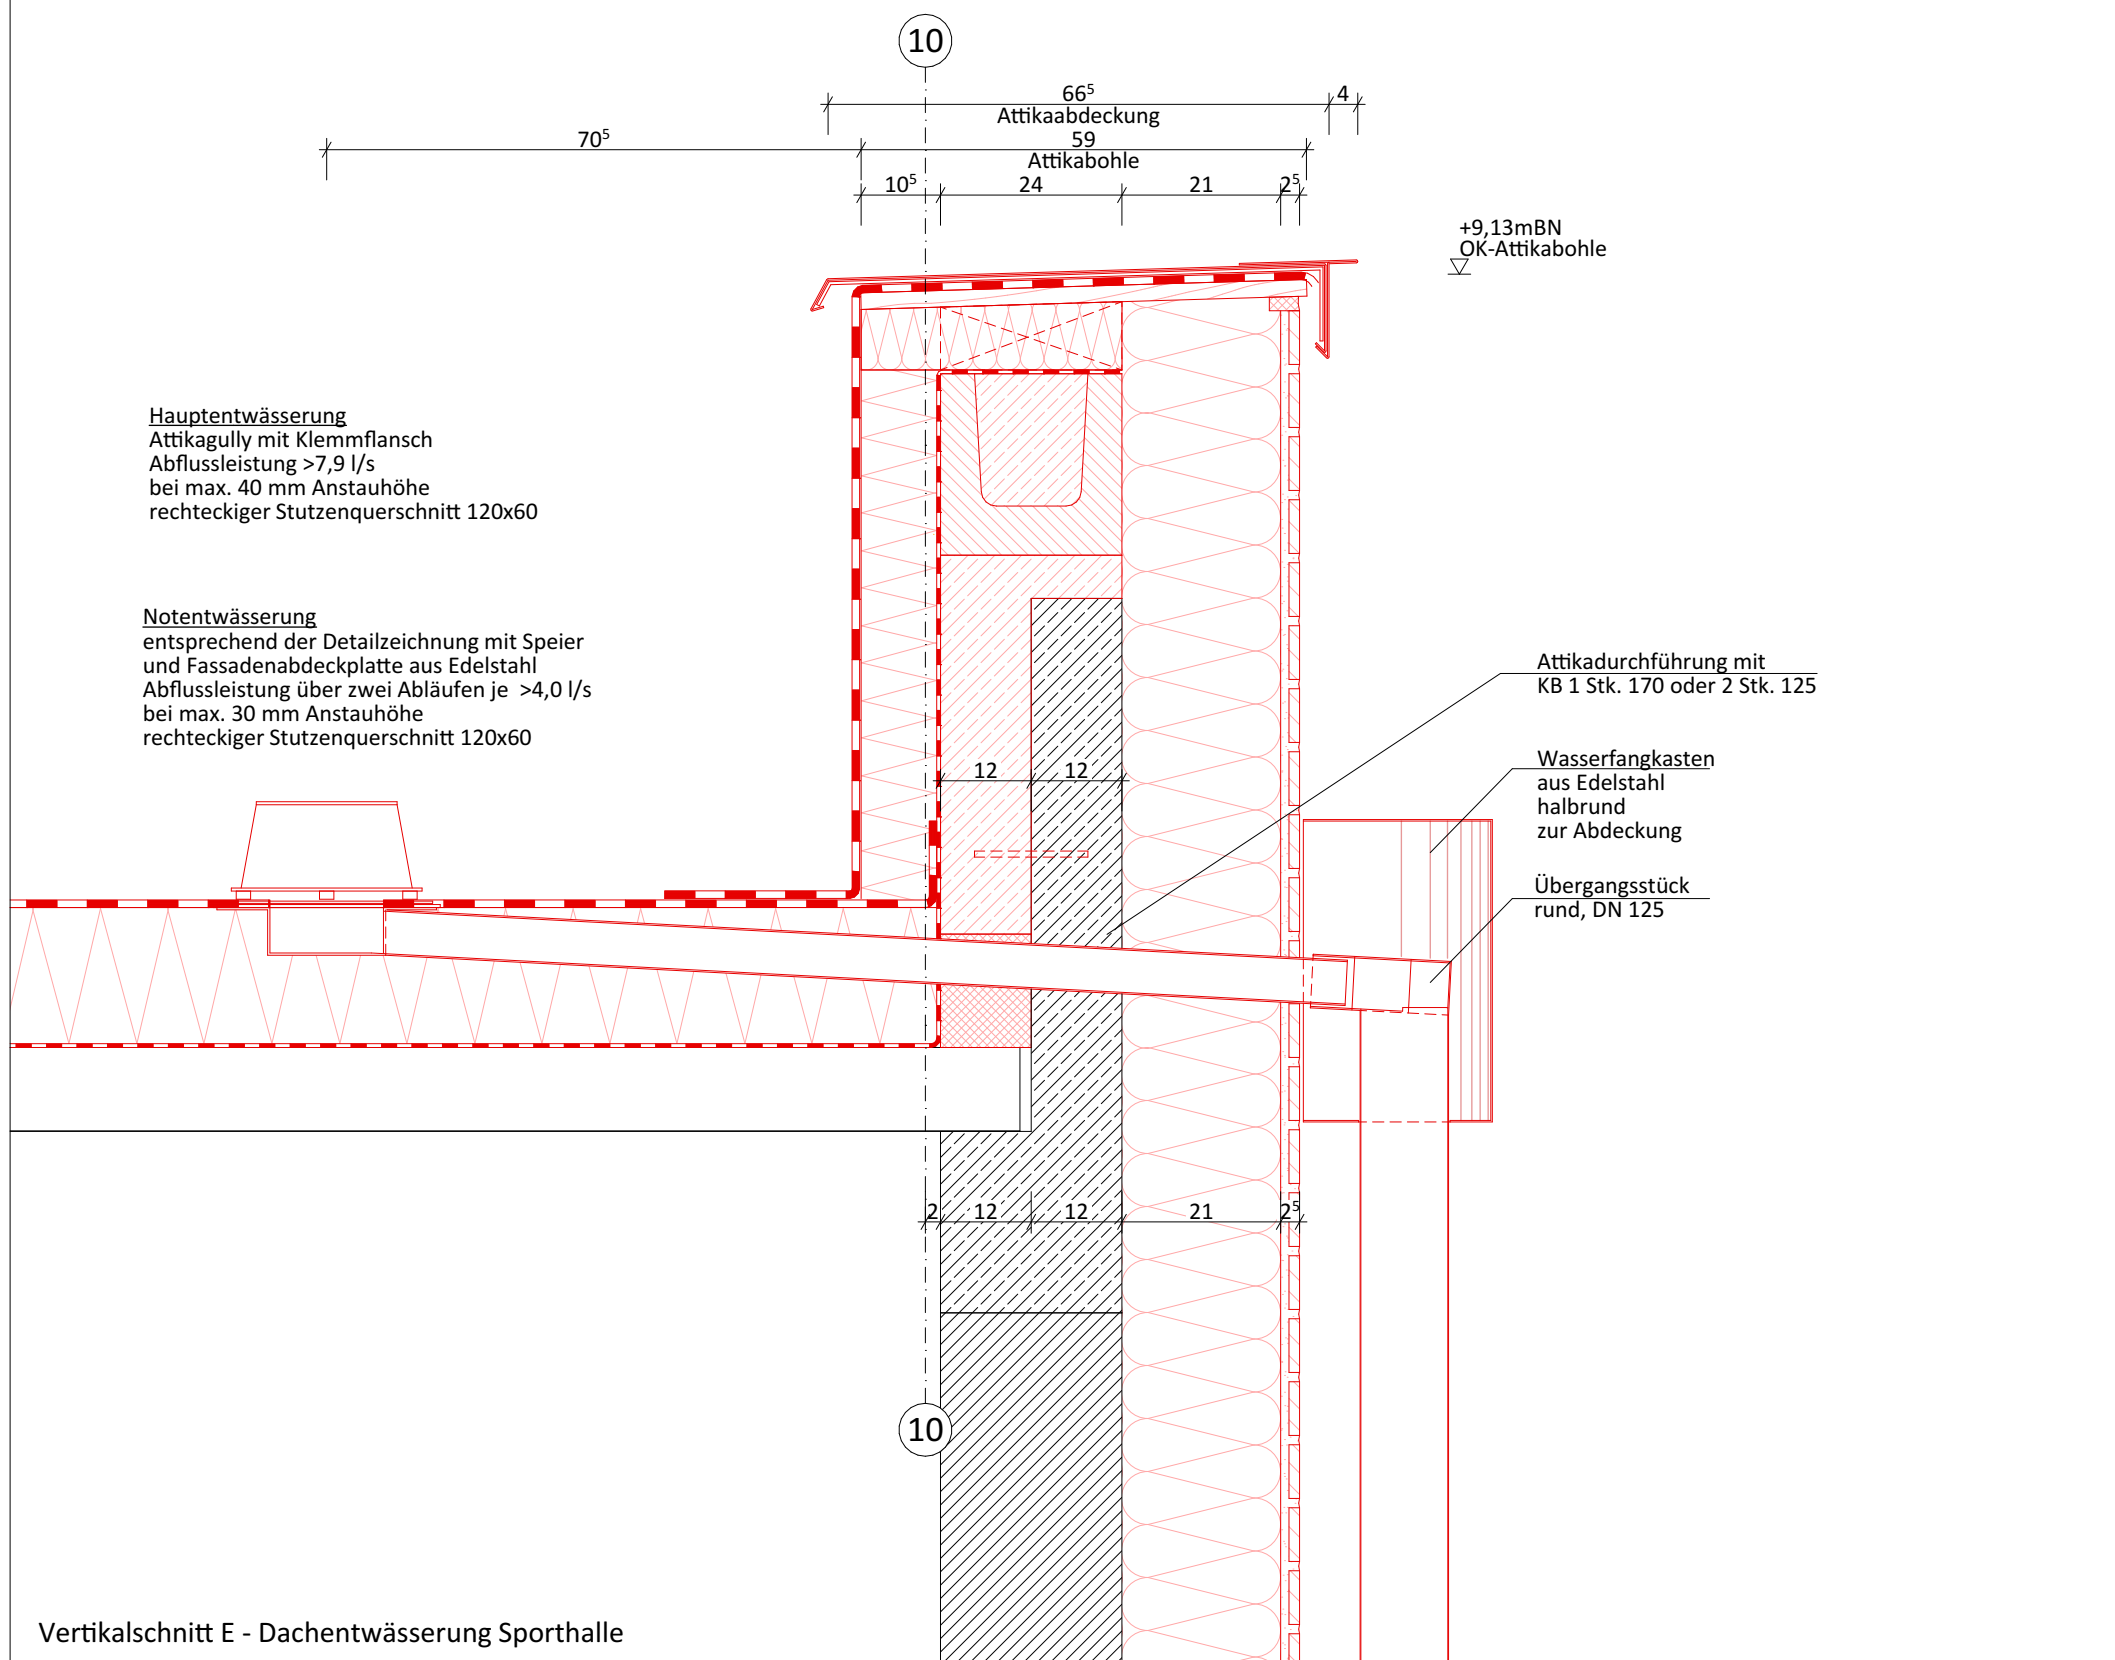

Vertikalschnitt E - Dachentwässerung Sporthalle

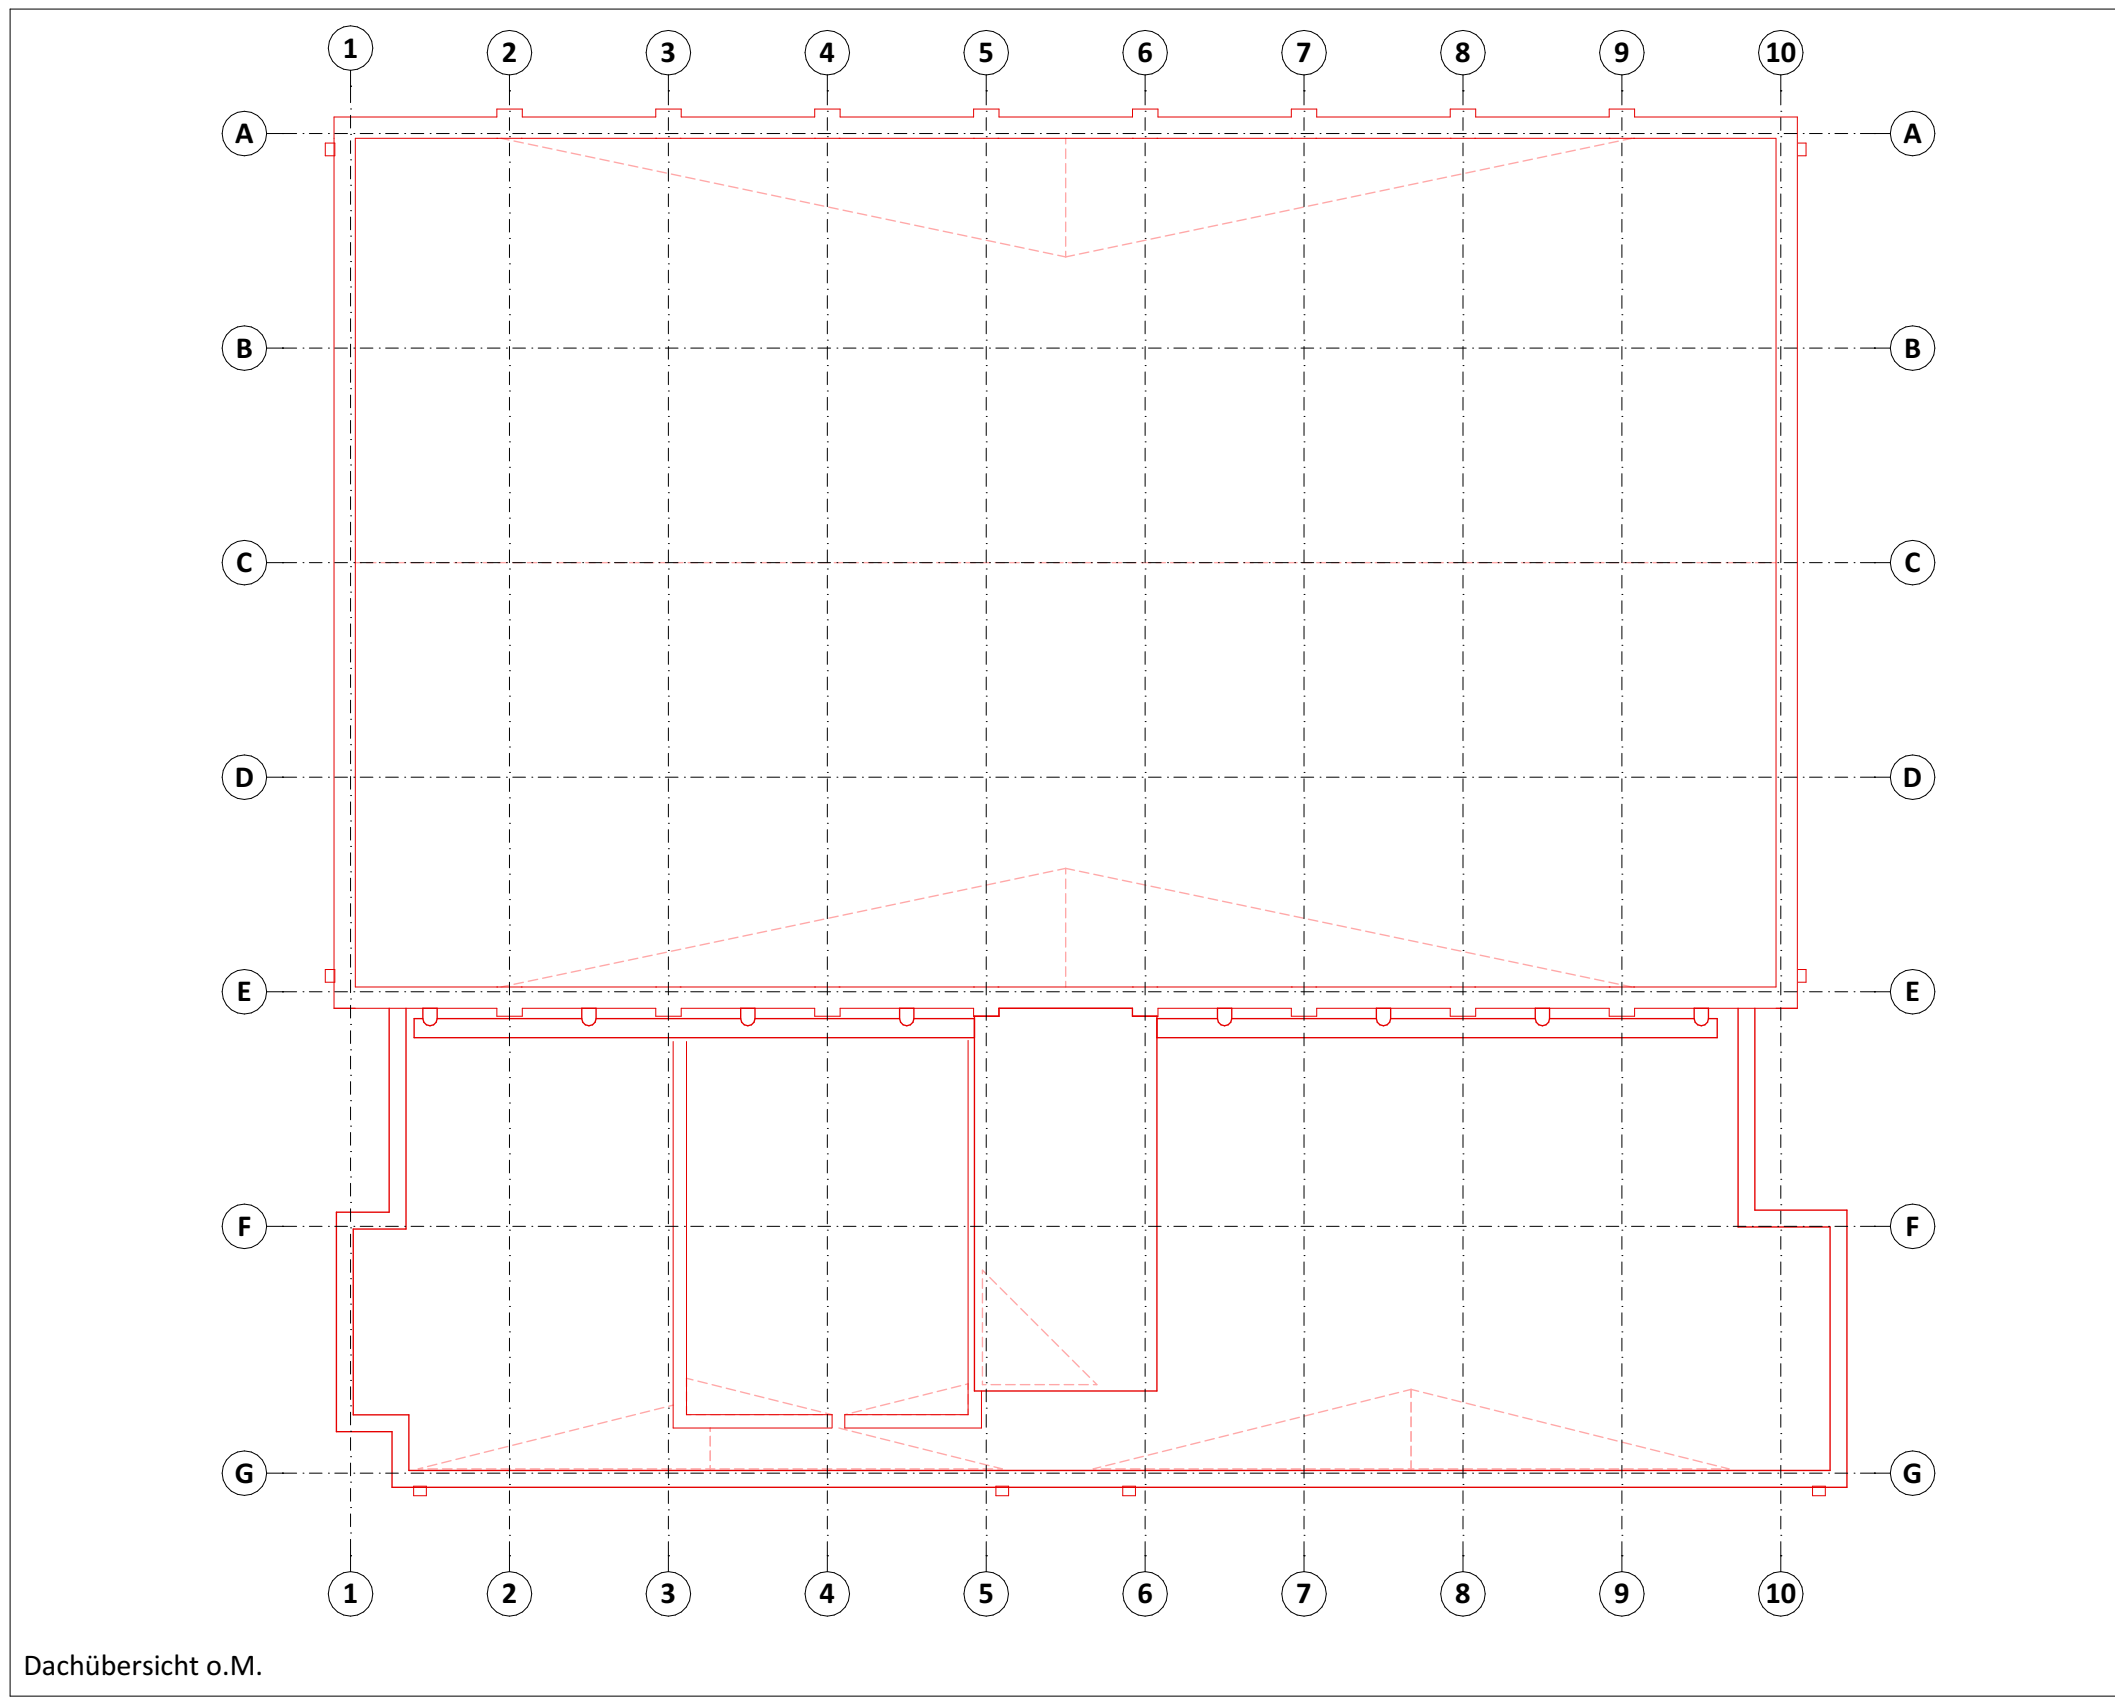

Dachübersicht o.m.