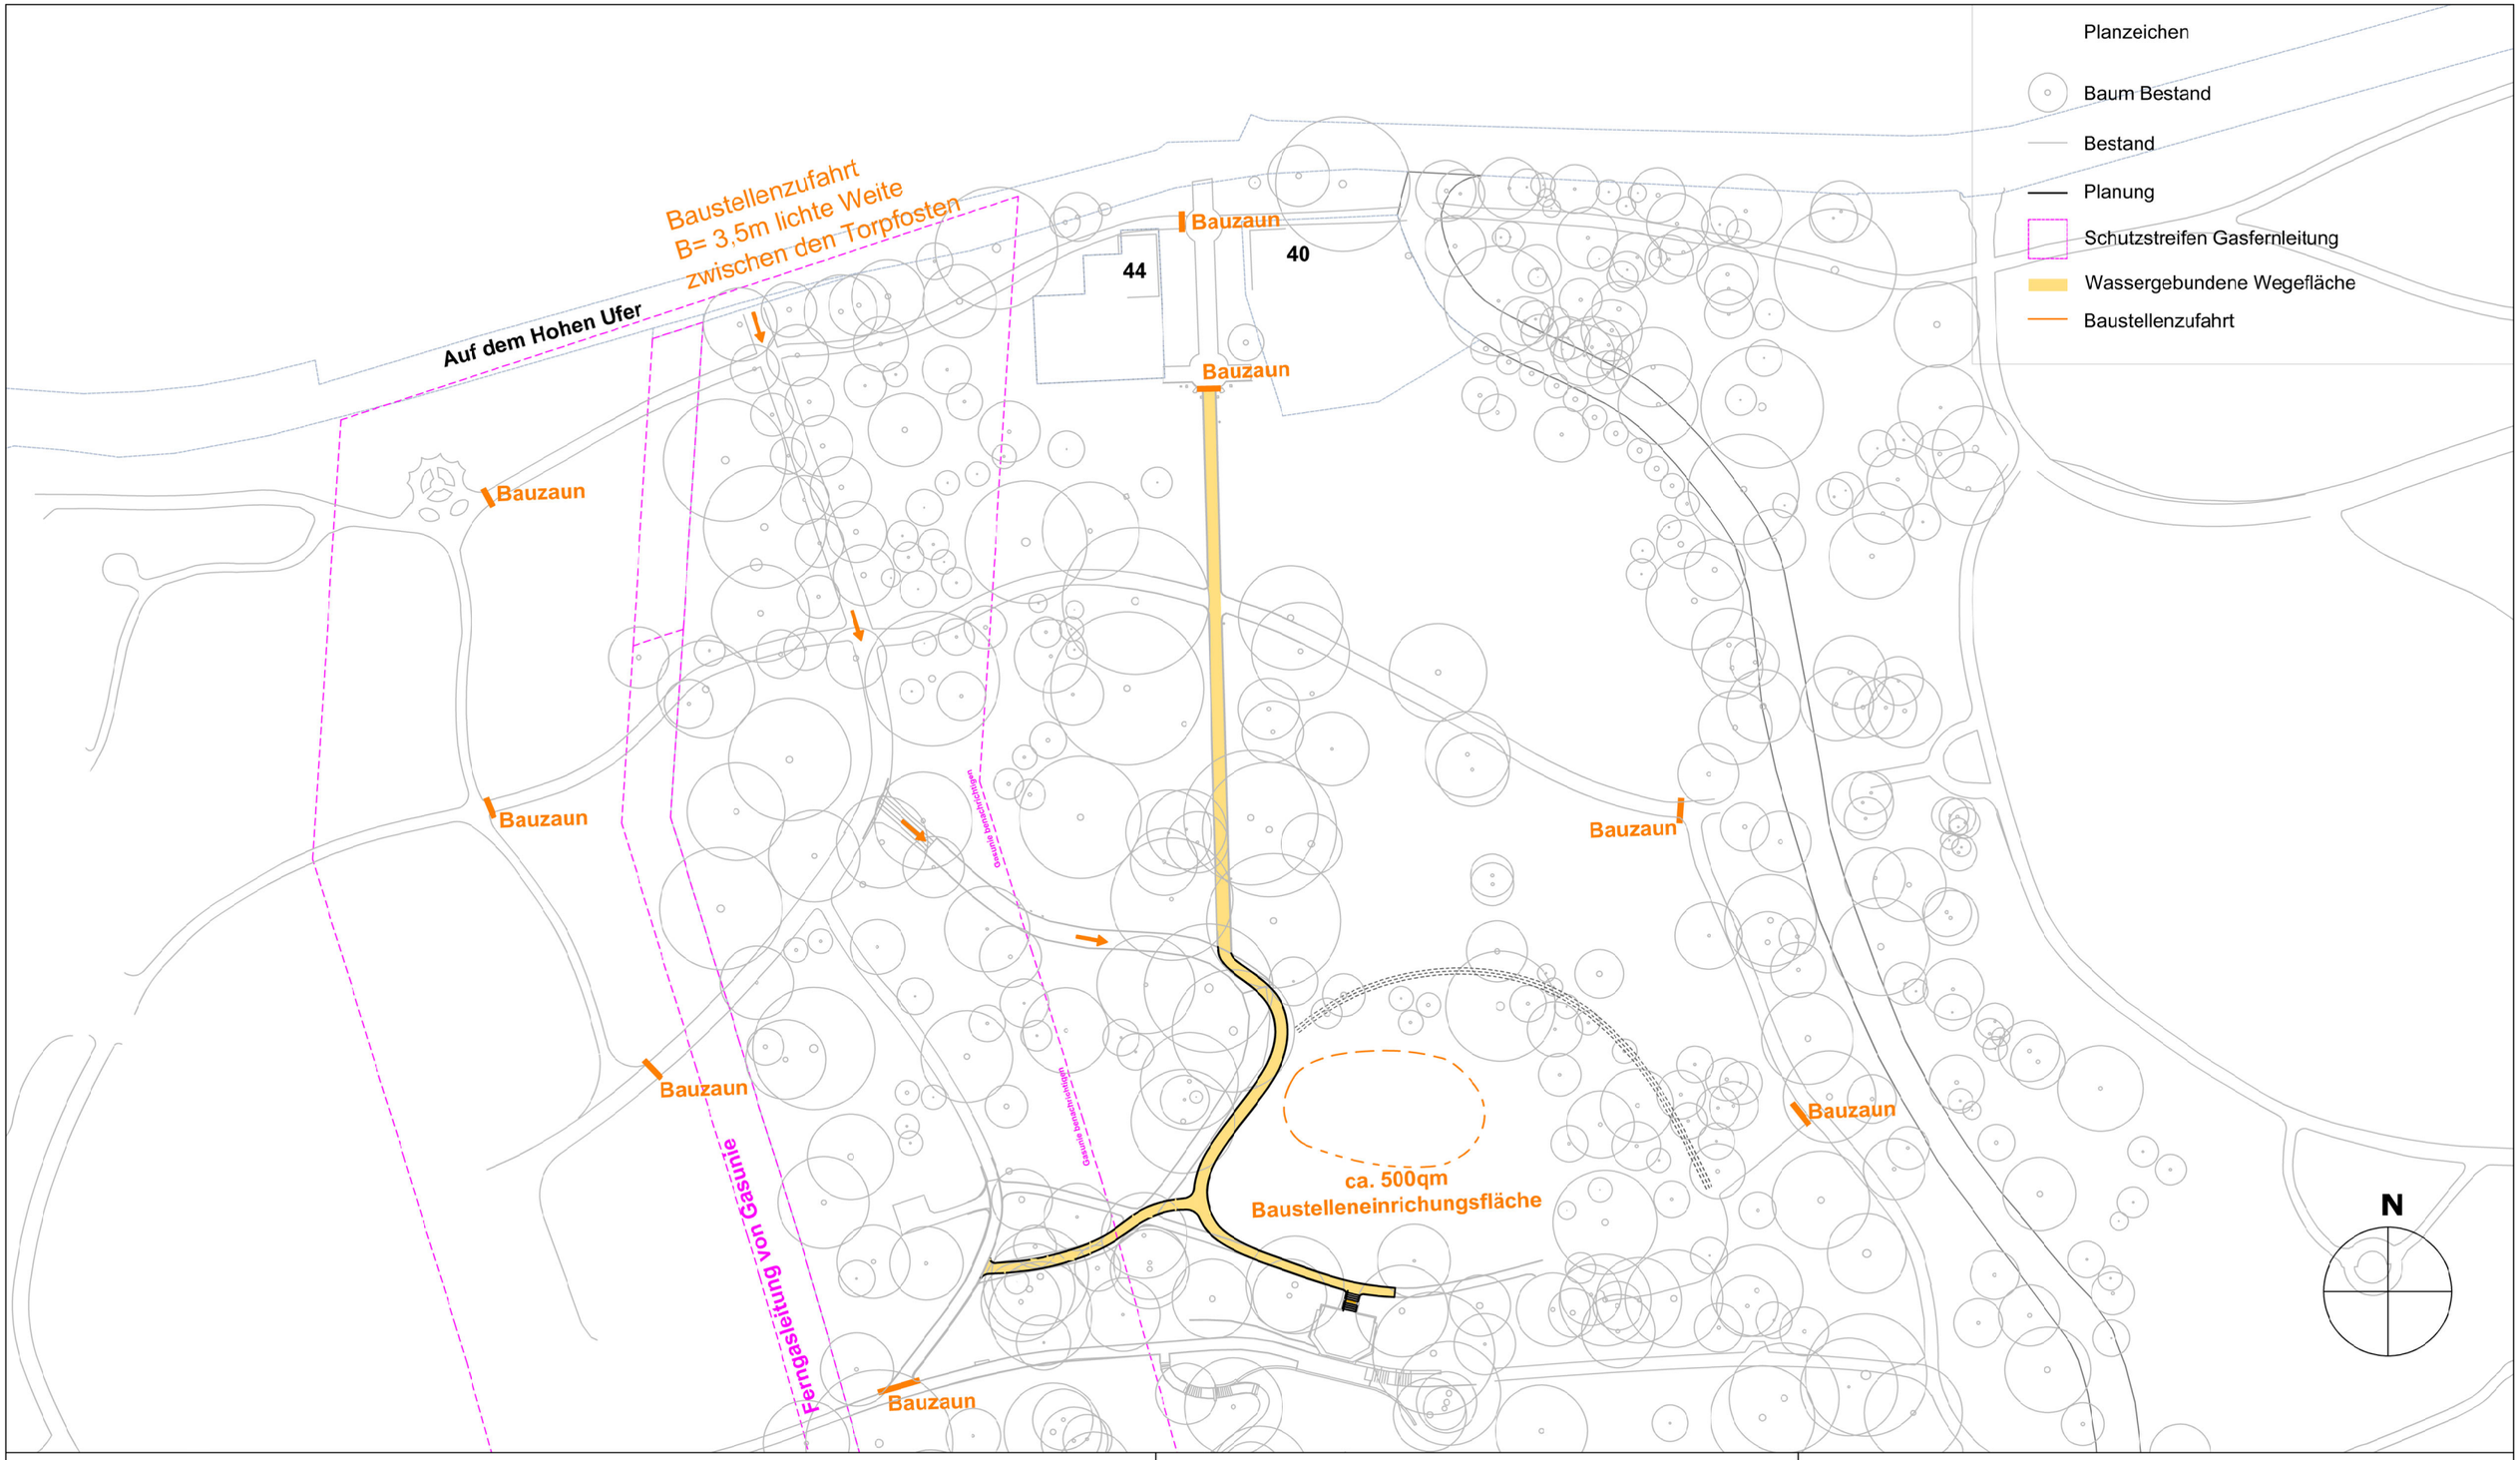

Inhalt	**Baustelleneinrichtung**	**Erstellt**	**K. Oetken**
Leistungsphase	**Ausführungsplanung**	**Bereich 2**	
Planart	**Regeldetail**	**Referat 20**	
Maßstab	**1:1.000**	**Referat 21**	
Datum	**26.07.2022**	**Auftraggeber**	
Plan Nr			

Planung
Umweltbetrieb Bremen
Eigenbetrieb der Stadtgemeinde Bremen

Bereich -2- Planung und Bau
Willy-Brandt-Platz 7
28215 Bremen
www.umweltbetrieb-bremen.de

Umweltbetrieb Bremen

Knoops Park Albrechtsgrotte

Auftraggeberin
Die Senatorin für Klimaschutz, Umwelt, Mobilität, Stadtentwicklung und Wohnungsbau

An der Reeperbahn
28217 Bremen
Telefon 0049 421 361-79474

Freie Hansestadt Bremen
Die Senatorin für Klimaschutz, Umwelt, Mobilität, Stadtentwicklung und Wohnungsbau