


Staudenbeet

Raster 1,00 m x 1,00 m

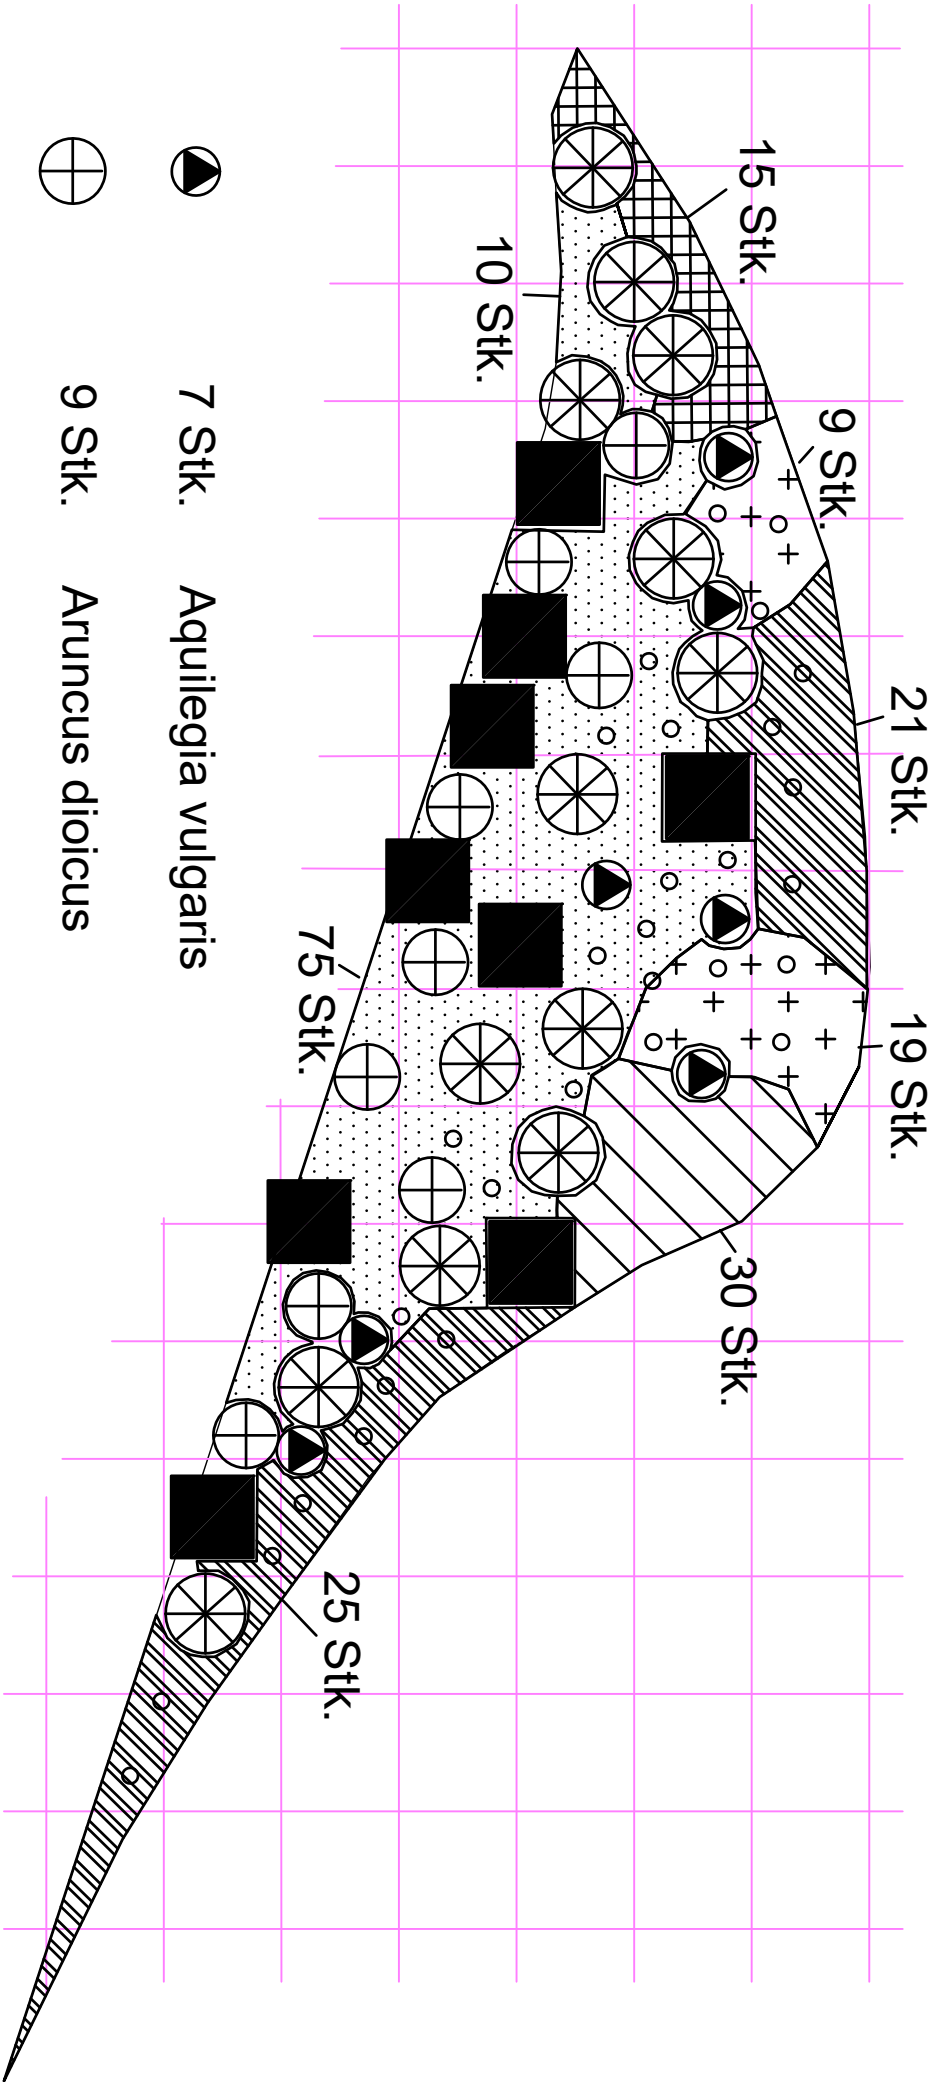


	7 Stk.	Aquilegia vulgaris
	9 Stk.	Aruncus dioicus
	9 Stk.	Aster divaricatus
	13 Stk.	Dryopteris filix-mas
	30 Stk.	Epimedium x rubrum, 12/m²
	28 Stk.	Geranium macrorrhizum 'Czakov', 9/m²
	85 Stk.	Lamium galeobdolon 'Florentinum', 8/m²
	46 Stk.	Luzula nivea, 8/m²
	15 Stk.	Luzula sylvatica, 8/m²
	300 Stk.	Eranthis hyemalis, je Symbol 10 Stk.

Knoops Park Albrechtsgrötte

Sanierung der Wege oberhalb der Grötte

Auftraggeber
Die Senatorin für Umwelt, Klima und Wissenschaft
An der Reeperbahn 2
28215 Bremen

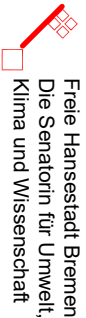

Planung
Umweltbetrieb Bremen
Eigenbetrieb der Stadtgemeinde Bremen
Bereich -2- Planung und Bau
Willy-Brandt-Platz 7
28215 Bremen
www.umweltbetrieb-bremen.de



Inhalt	Staudenpflanzung
Leistungsphase	Ausführungsplan
Planart	Detail
Maßstab	unmaßstäblich
Datum	16.10.2025
Plan Nr	Fk 05,05_02_LP5_dt_Staudenbeet
Erstellt	F. Freitag
Bereich 2	
Referat 20	
Referat 21	
Auftraggeber	