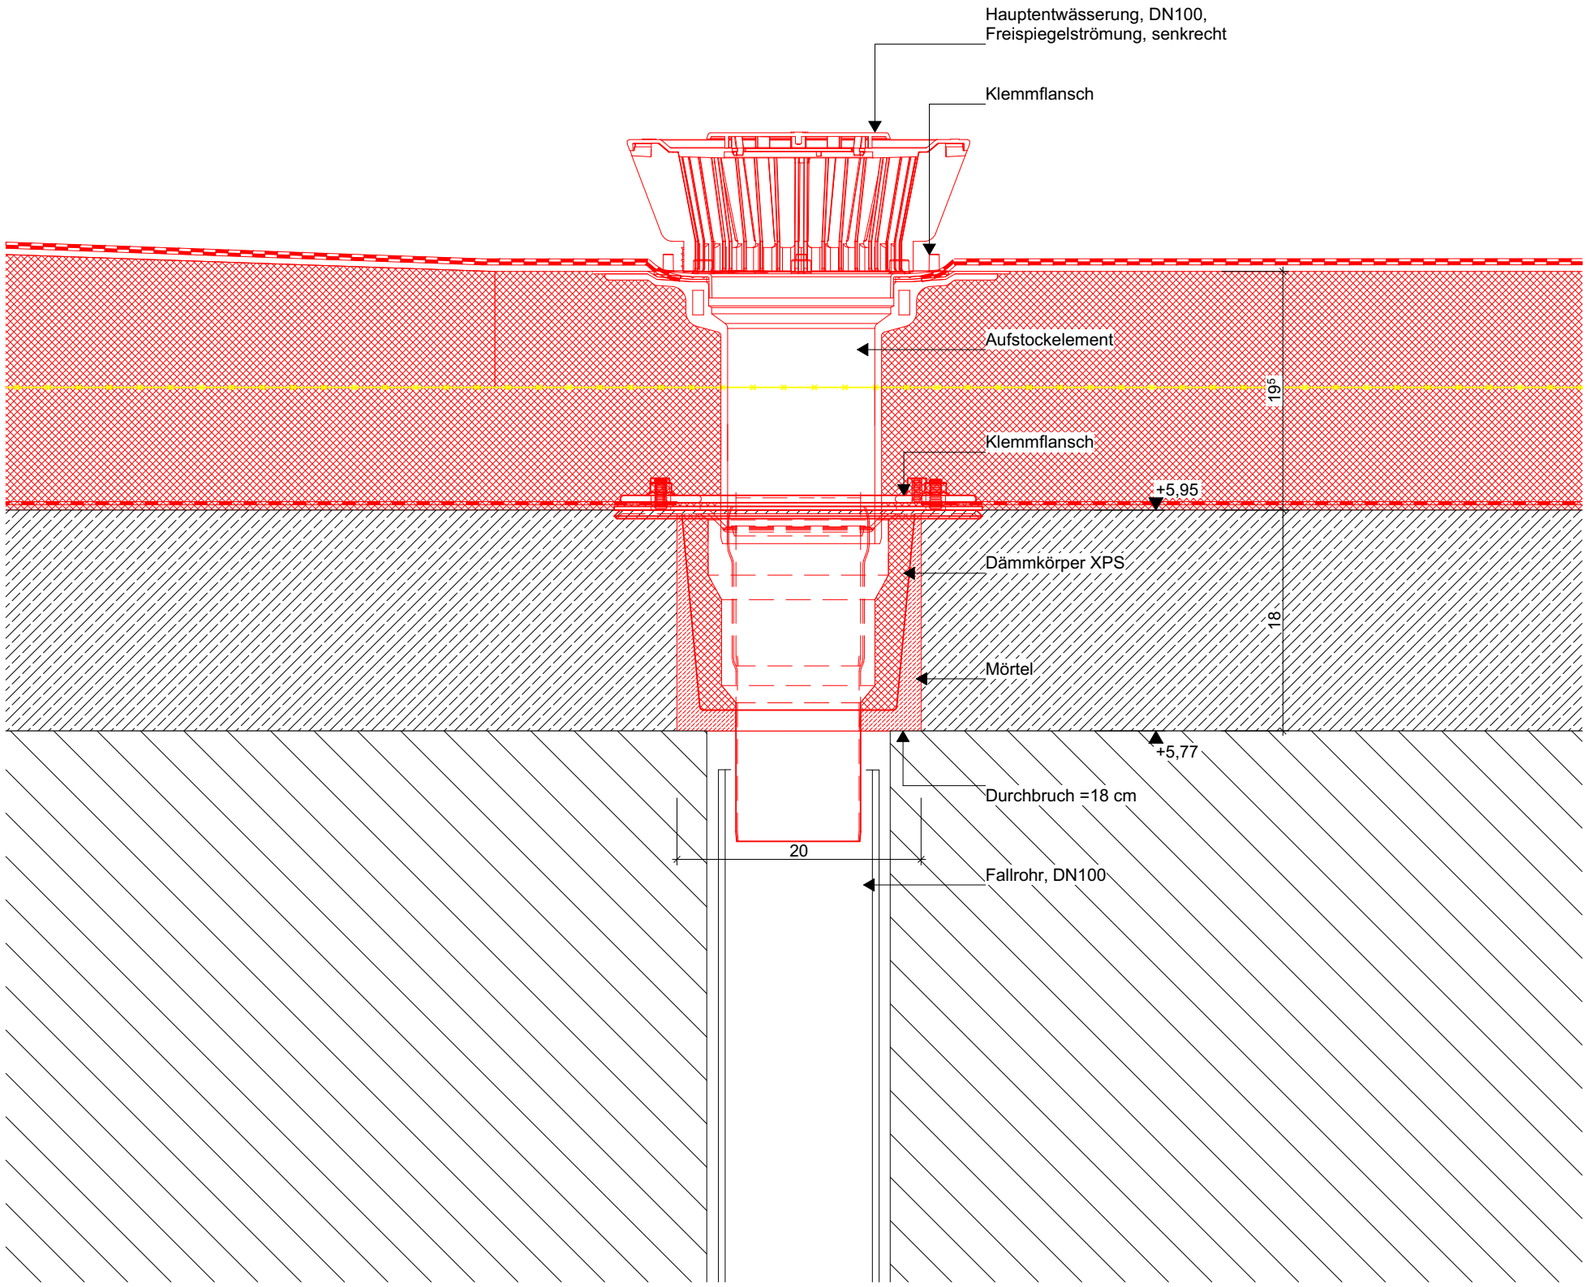


| Index | Datum | Änderungen / Ergänzungen | Name |
|---|---|---|---|
| - | 03.07.2025 | Planerstellung | SG |

**BAUHERR:**
Sondervermögen
Immobilien und Technik der
Stadtgemeinde Bremen
vertreten durch Immobilien
Bremen

**UNTERSCHRIFT BAUHERR / NUTZER:**

**PROJEKTSTEUERUNG:**
Immobilien Bremen -
Eigenbetrieb der Stadtgmde.
Bremen
Theodor-Heuss-Allee 14
28215 Bremen

**MAßNAHME:**
**Bezirkssportanlage Süd**

**OBJEKT:**
Volkmannstraße 10-12
28201 Bremen

**PROJEKT-NR.:**
IMBS210007

**GR-CODE:** GR00352
**G-CODE:** GR6837

**PROJEKTLEITER IB:** Peter Diepenbroek

**PLANUNGSSTAND:**
D E T A I L S

**PLANINHALT:** DT 03 Hauptentwässerung 1

**PLANUNG:**
HOCHBAU

**PLANUNG**

**MAßSTAB:** 1:5
**DATUM:**

**PLAN-NR.:**
BSAS_21_5_DT 03-05--

BIMcloud: WIN-B0P19PJ13CU - BIMcloud Basic für Archicad 28/BSAS_21/BSAS_21_5_250124-Ausführungsplanung | DT 03-05--