


BIMcloud: WIN-B0P19PJ13CU - BIMcloud Basic für Archicad 28/BSAS_21/BSAS_21_5_250124-Ausführungsplanung | DT 09-05--

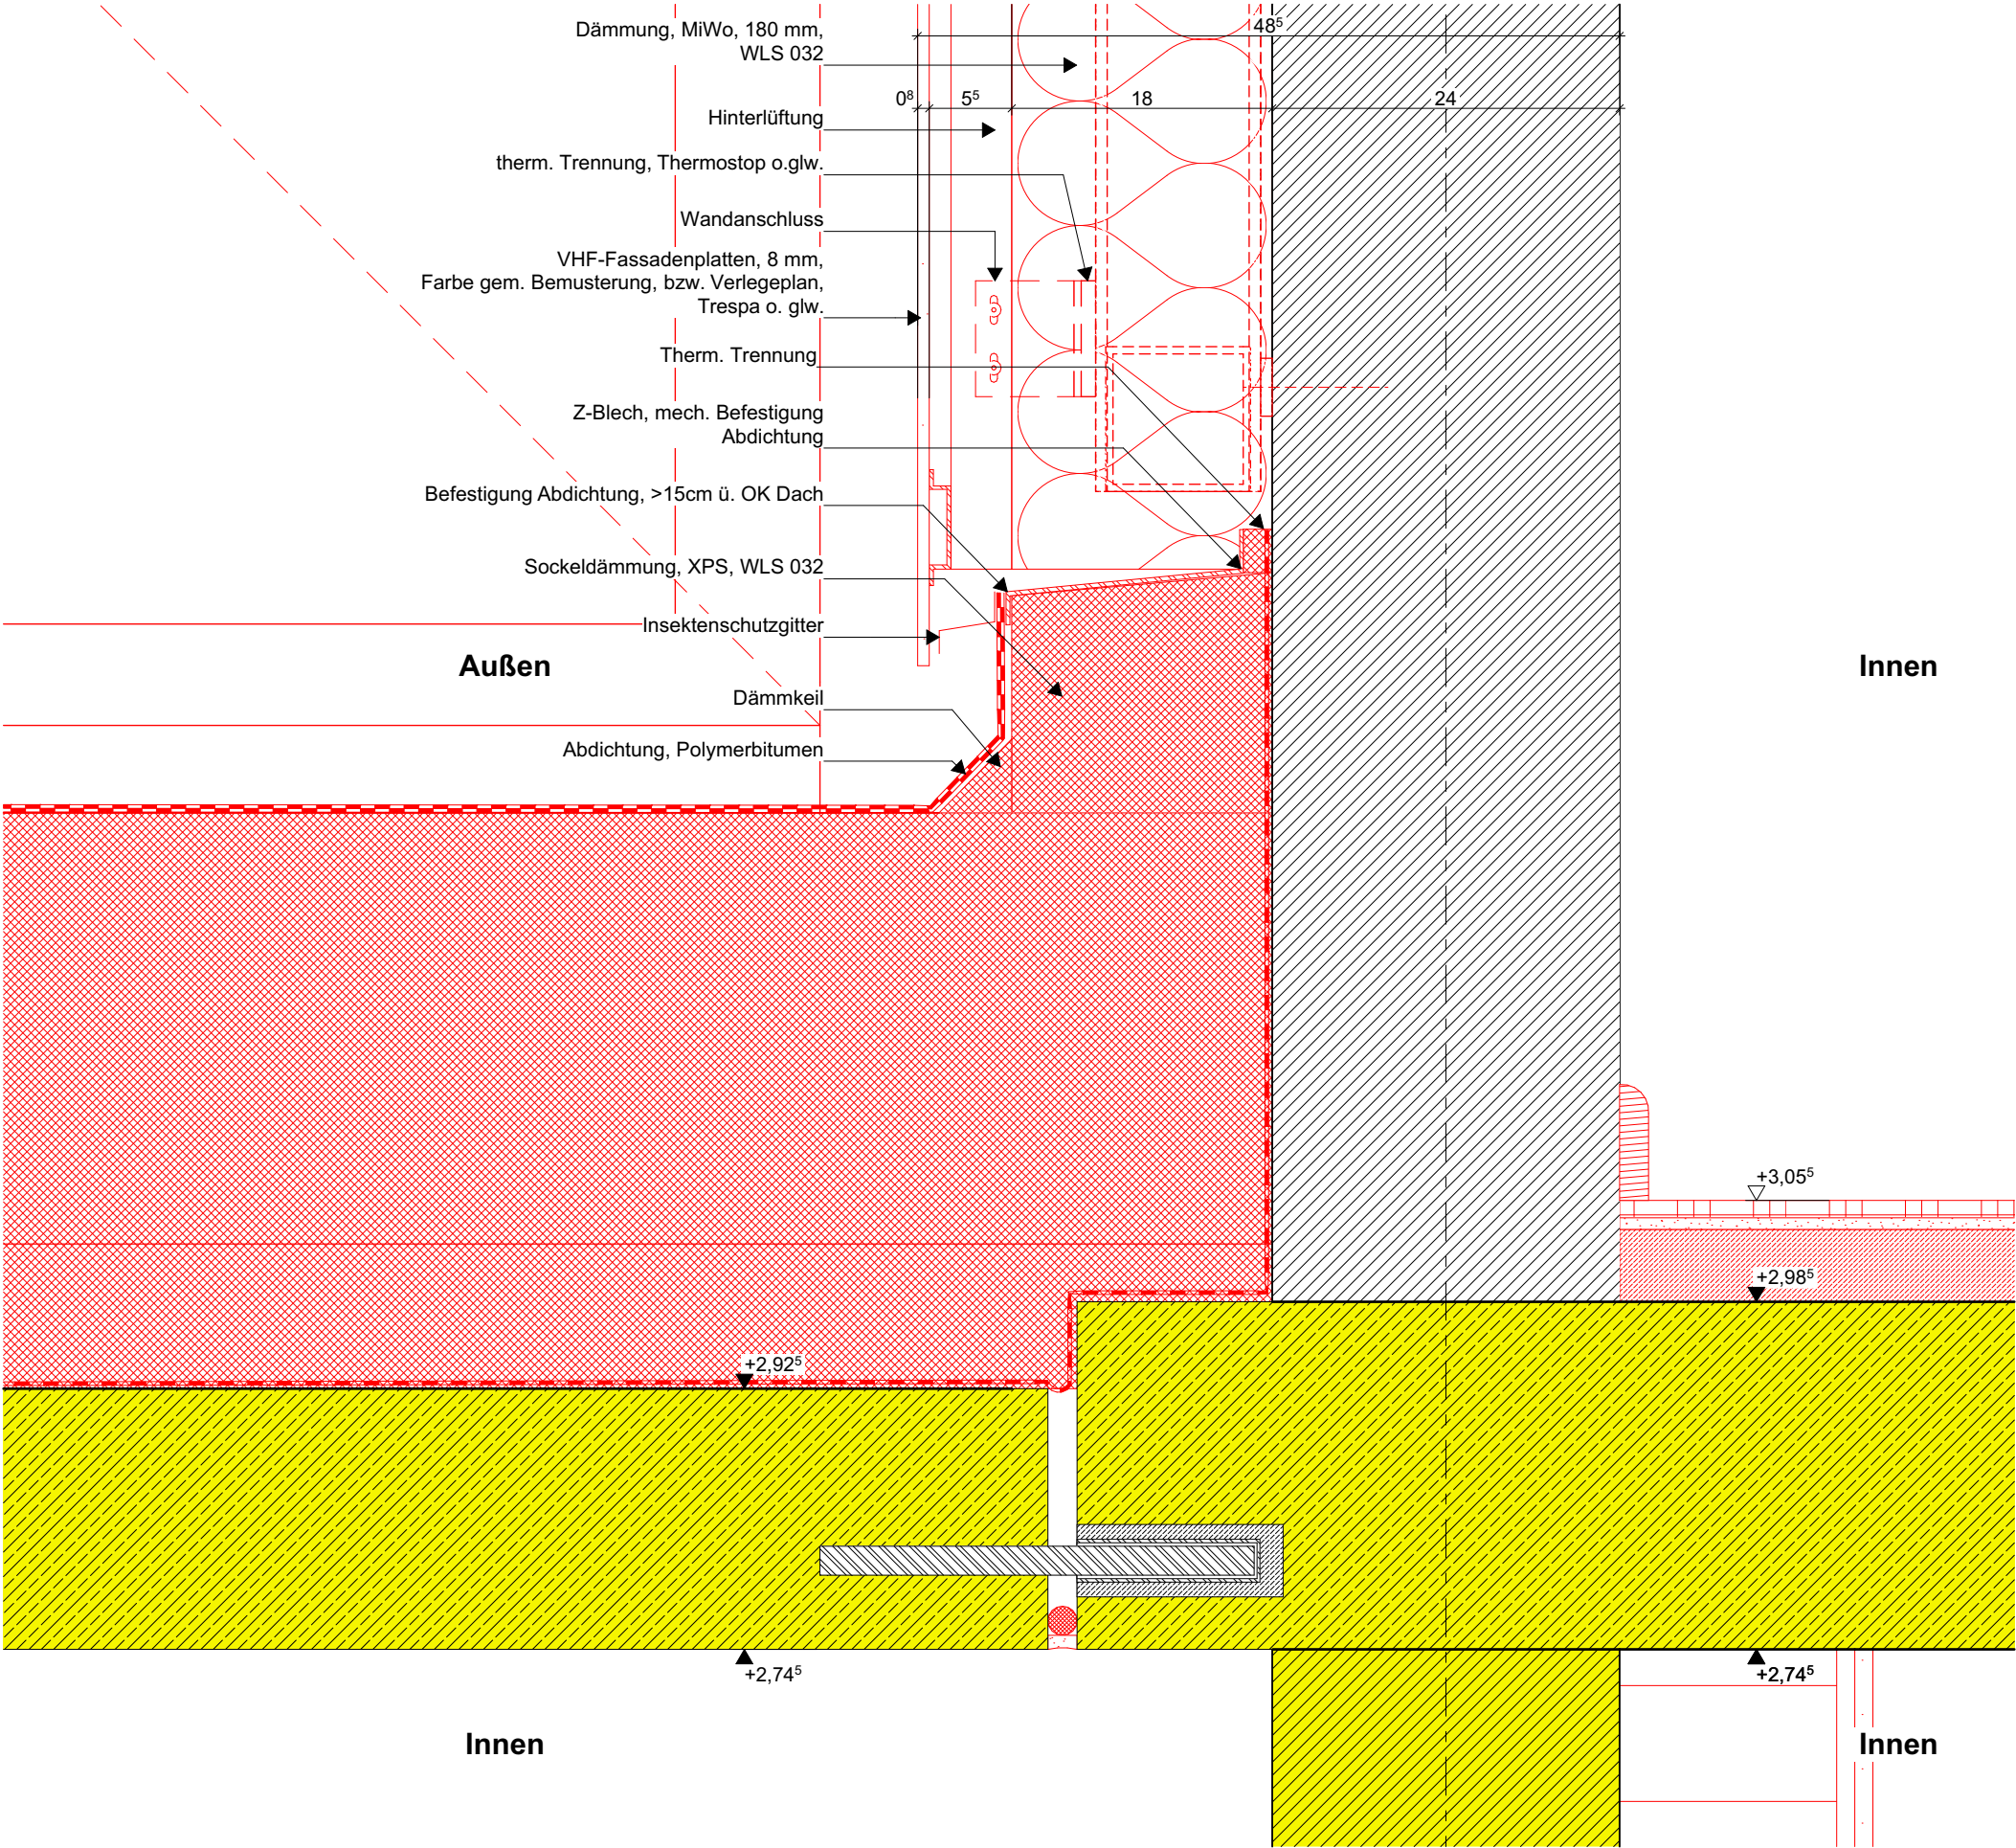

-	03.07.2025	Planerstellung	SG
Index	Datum	Änderungen / Ergänzungen	Name
BAUHERR:			