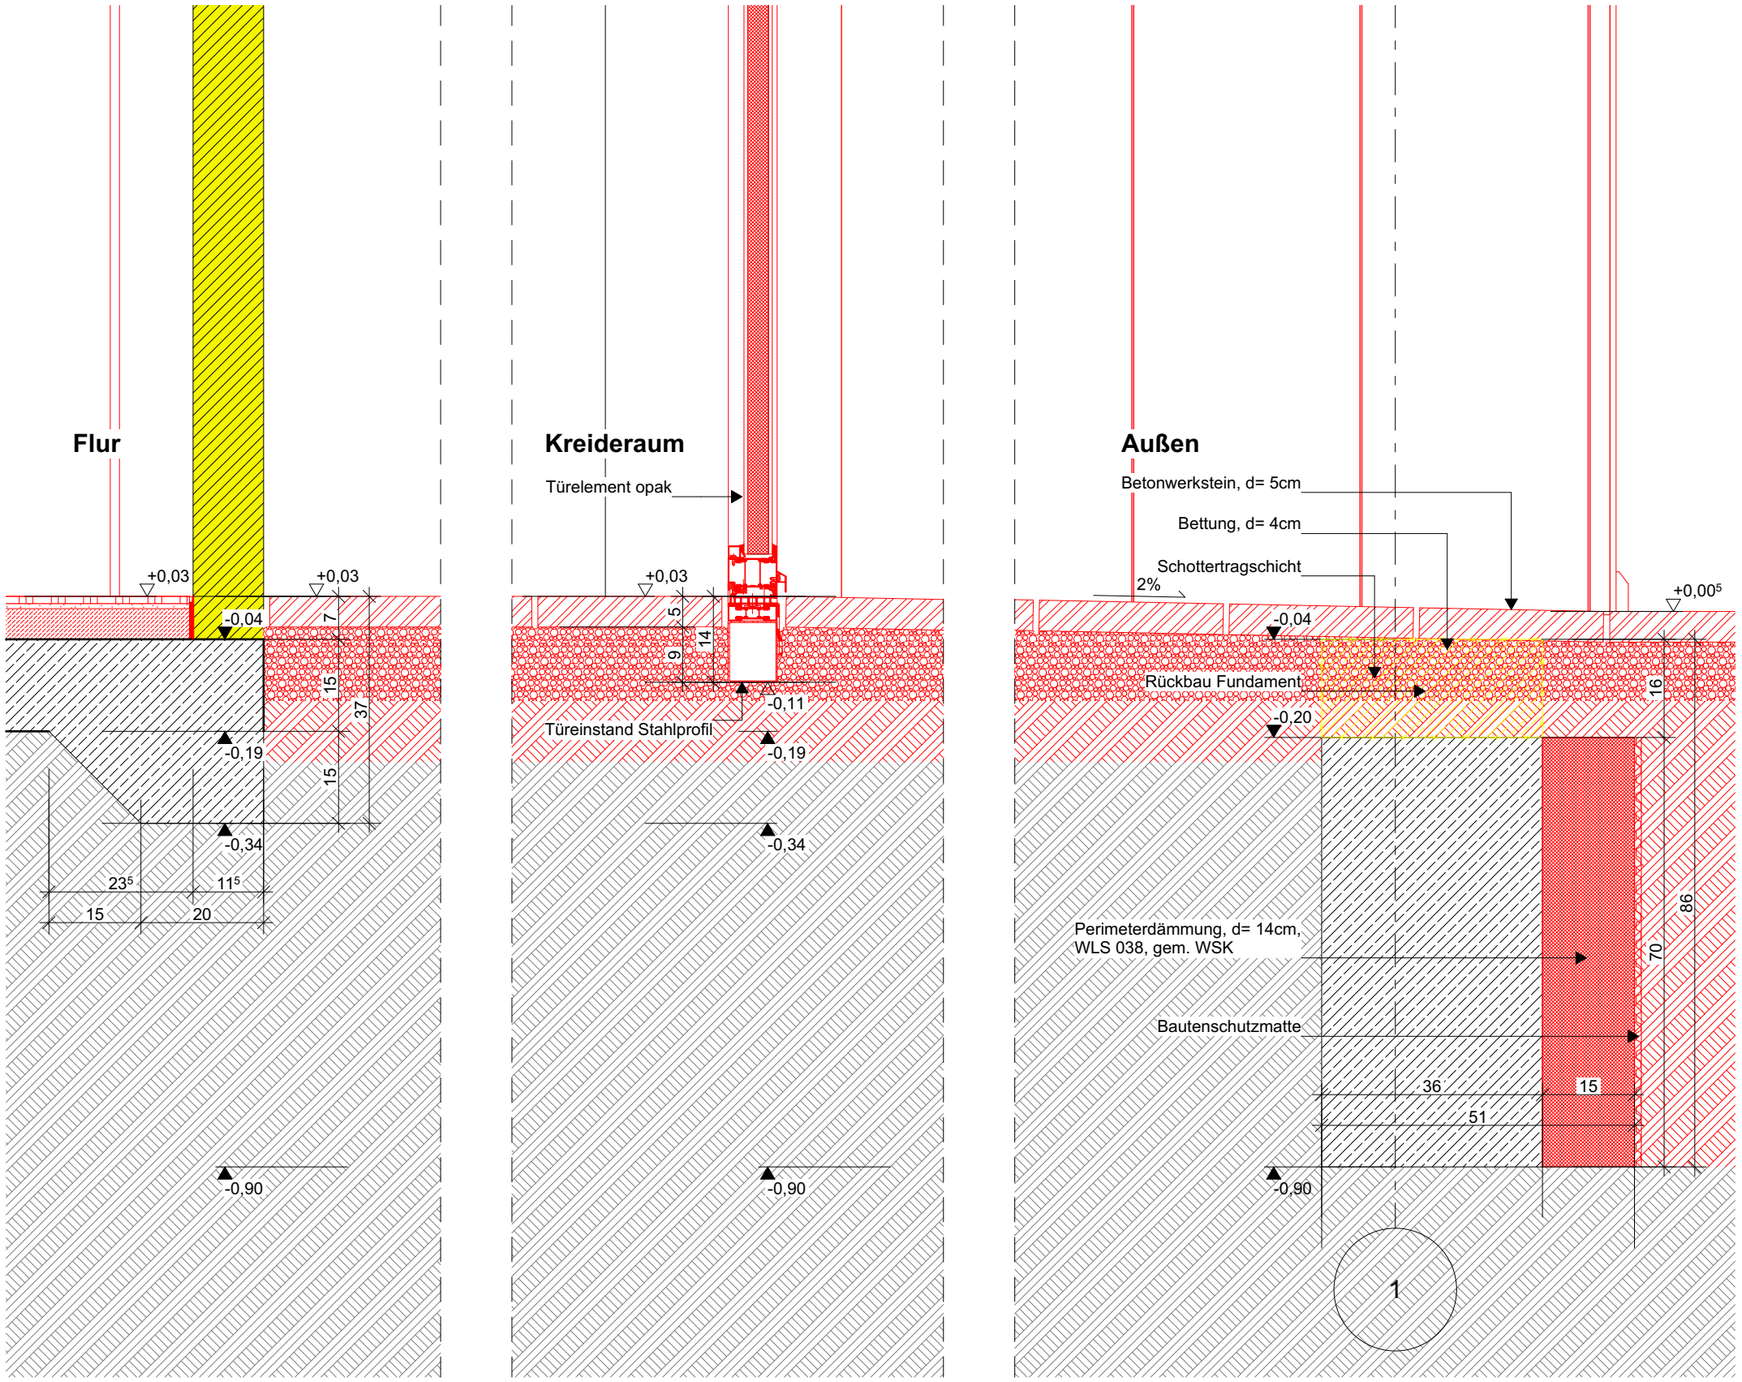

Index	Datum	Änderungen / Ergänzungen	Name
-	03.07.2025	Planerstellung	SG

BAUHERR:
Sondervermögen
Immobilien und Technik der
Stadtgemeinde Bremen
vertreten durch Immobilien
Bremen

UNTERSCHRIFT BAUHERR / NUTZER:

PROJEKTSTEUERUNG:
Immobilien Bremen -
Eigenbetrieb der Stadtgmde.
Bremen
Theodor-Heuss-Allee 14
28215 Bremen

MAßNAHME:
Bezirkssportanlage Süd

OBJEKT:
Volkmannstraße 10-12
28201 Bremen

PROJEKT-NR.:
IMBS210007

GR-CODE: GR00352
G-CODE: GR6837

PROJEKTLEITER IB: Peter Diepenbroek

PLANUNGSSTAND:
D E T A I L S

PLANINHALT: DT 11 Sockel Kreideraum

PLANUNG:
HOCHBAU

PLANUNG

MAßSTAB: 1:10
DATUM:

PLAN-NR.:
BSAS_21_5_DT 11-10--

BIMcloud: WIN-B0P19PJ13CU - BIMcloud Basic für Archicad 28/BSAS_21/BSAS_21_5_250124-Ausführungsplanung | DT 11-10--