


BIMcloud: WIN-B0P19PJ13CU - BIMcloud Basic für Archicad 28/BSAS\_21\_5\_250124-Ausführungsplanung | DT 17-05--

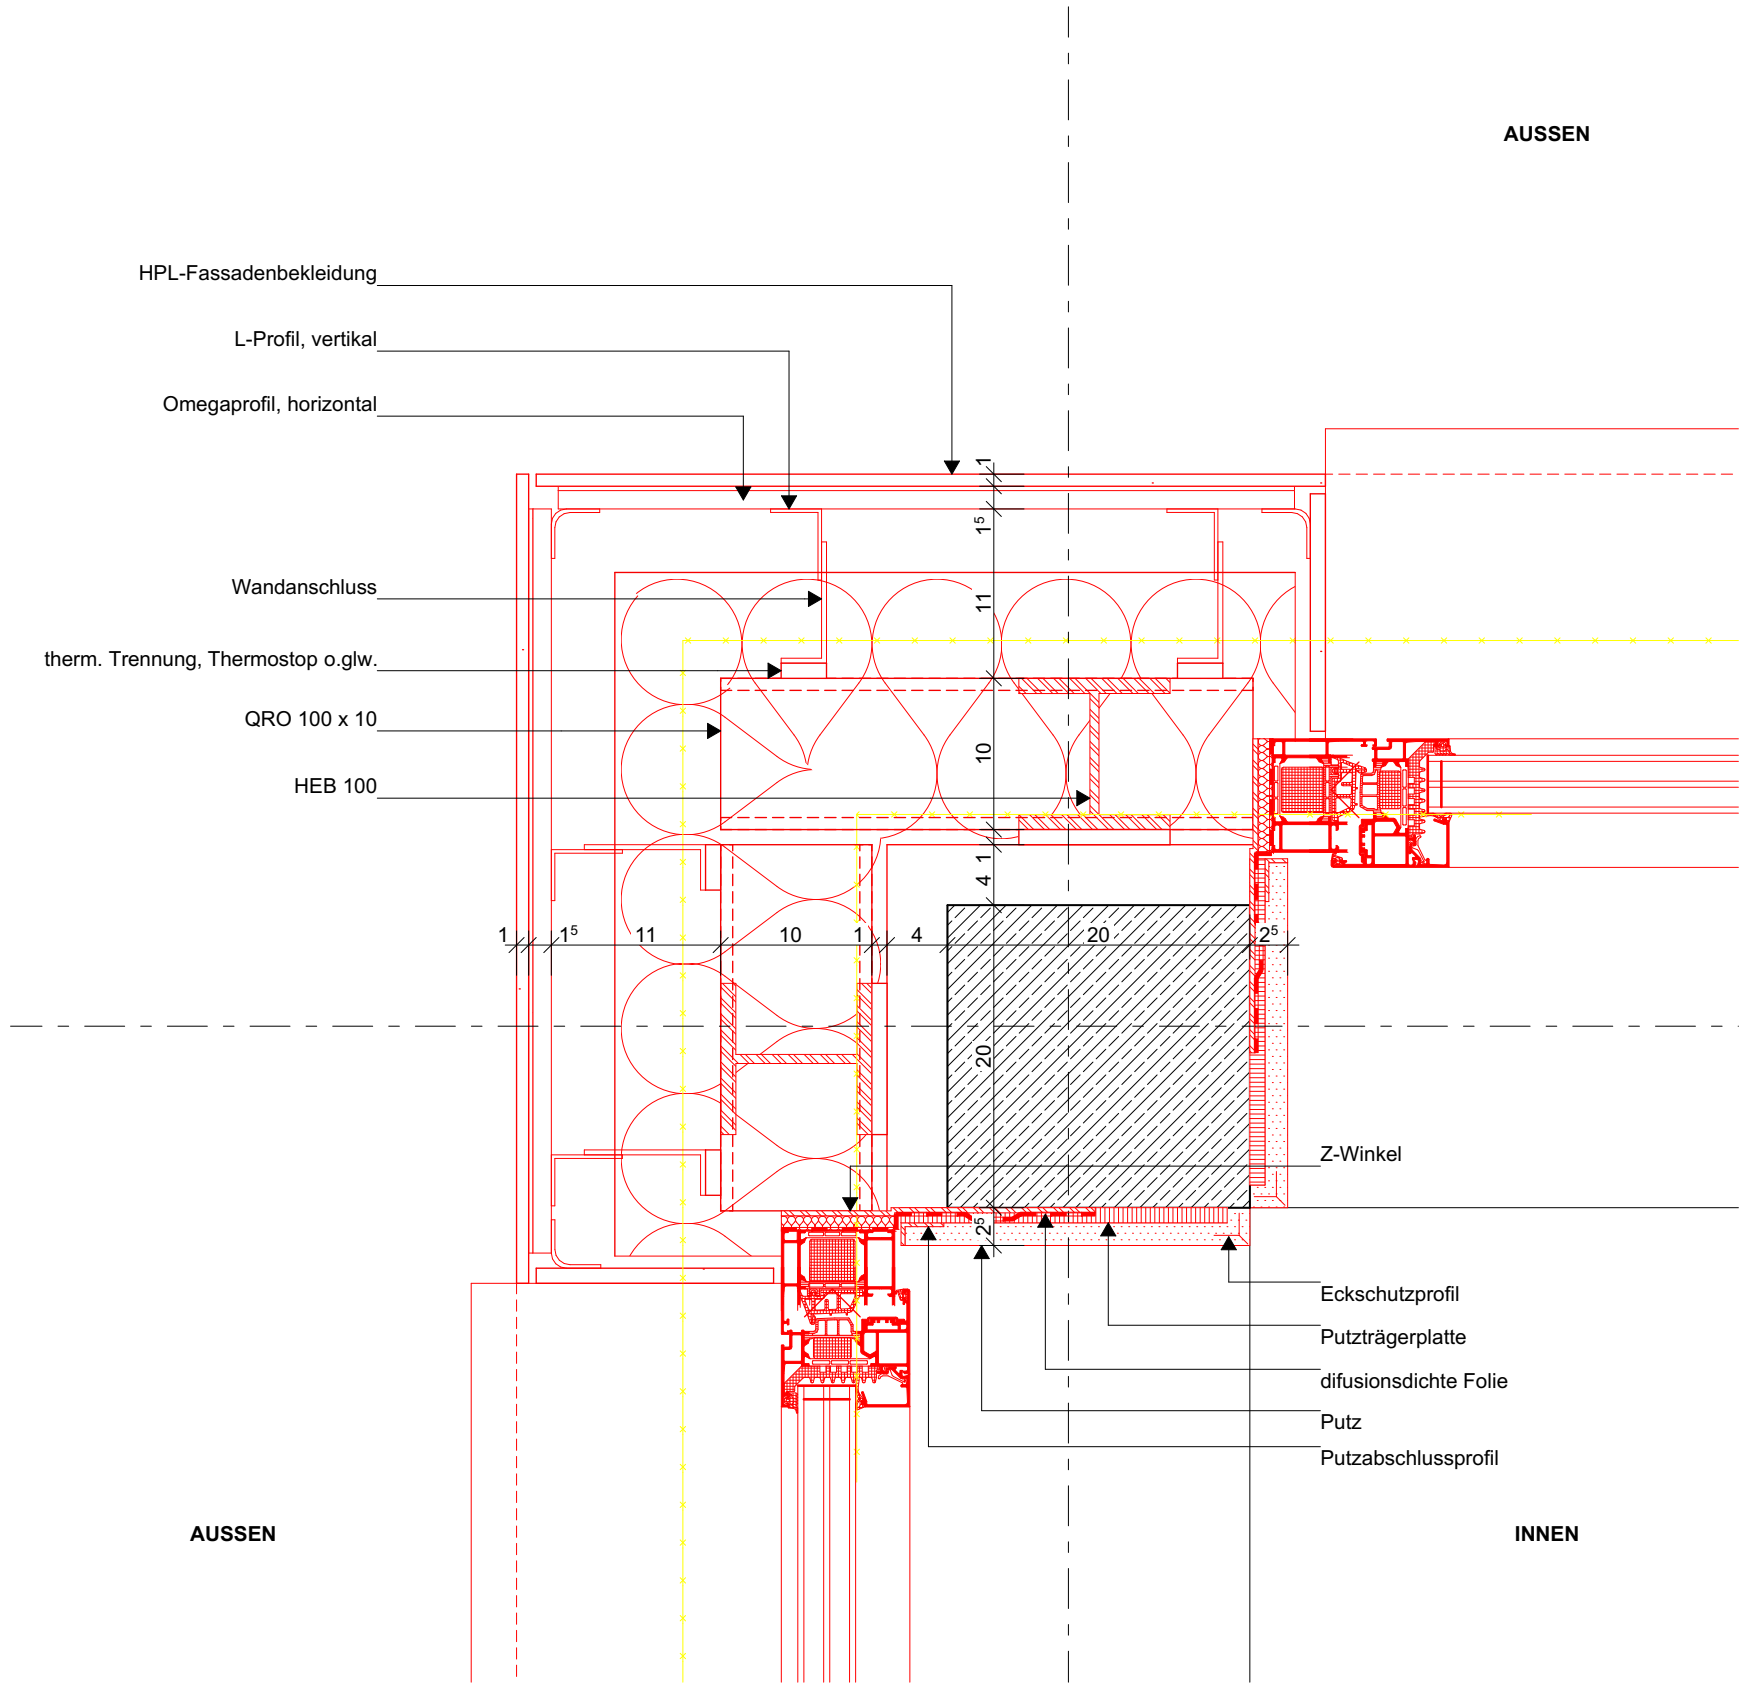

-	03.07.2025	Planerstellung	SG
Index	Datum	Änderungen / Ergänzungen	Name
BAUHERR:			
Sondervermögen Immobilien und Technik der Stadtgemeinde Bremen vertreten durch Immobilien Bremen			
UNTERSCHRIFT BAUHERR / NUTZER:			
PROJEKTSTEUERUNG:			
Immobilien Bremen - Eigenbetrieb der Stadtgmde. Bremen Theodor-Heuss-Allee 14 28215 Bremen			
<div>immobilien bremen</div> <div></div>			
MAßNAHME:			
Bezirkssportanlage Süd			
OBJEKT:			
Volkmannstraße 10-12 28201 Bremen			
PROJEKT-NR.:			
IMBS210007			
GR-CODE:		G-CODE:	
GR00352		GR6837	
PROJEKTLITER IB: Peter Diepenbroek			
PLANUNGSSTAND:			
D E T A I L S			
PLANINHALT:			
DT 17 Fensterband			
PLANUNG:			
HOCHBAU			
PLANUNG			
MAßSTAB:		DATUM:	
1:5			
PLAN-NR.:			
BSAS_21_5_DT 17-05--			