




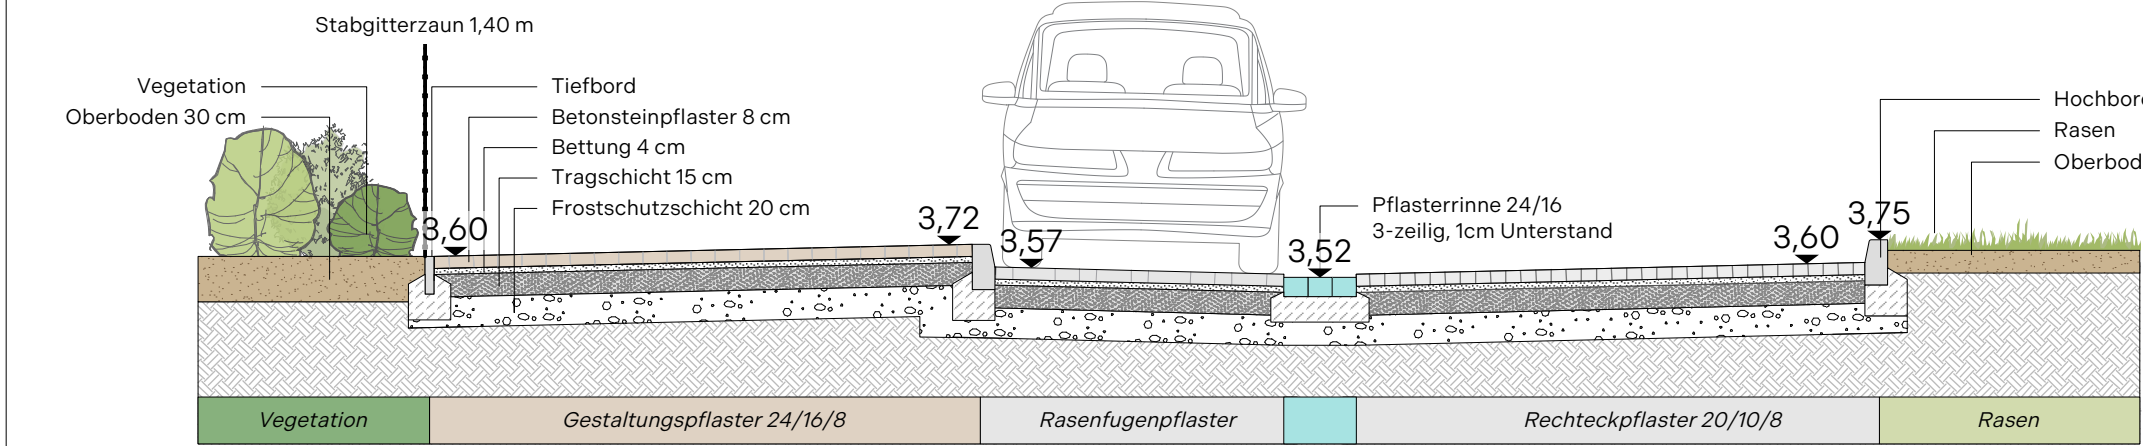


Regeldetail Zufahrt - A-A'

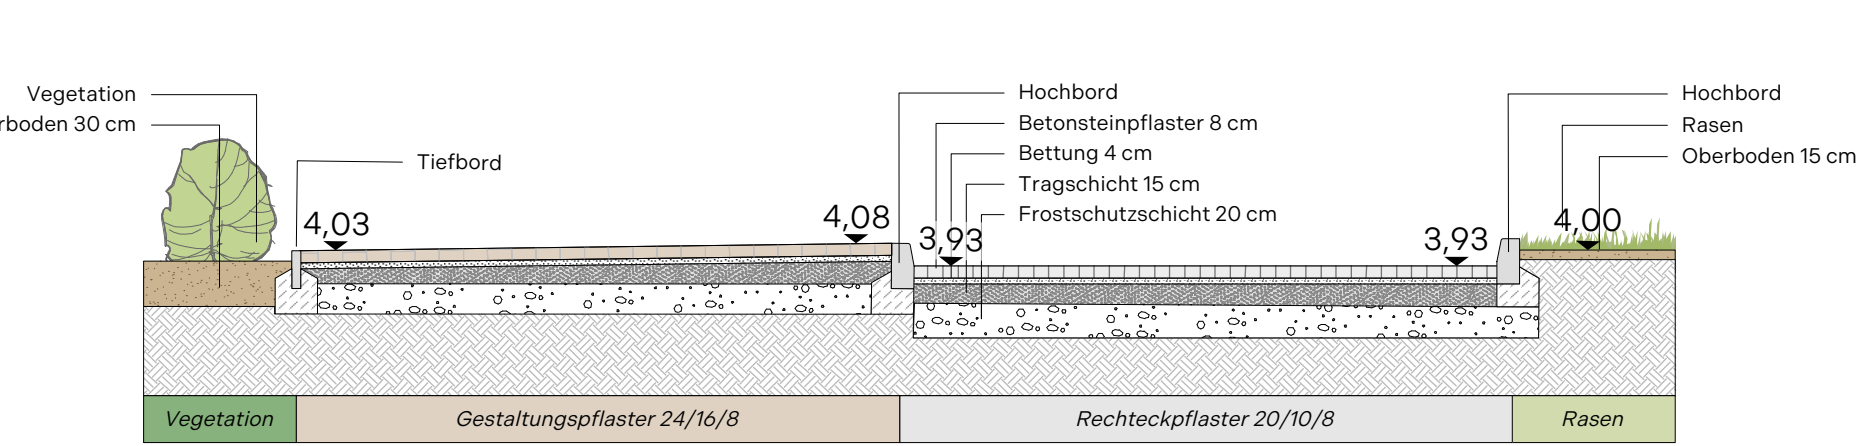


Regeldetail Zufahrt - B-B'

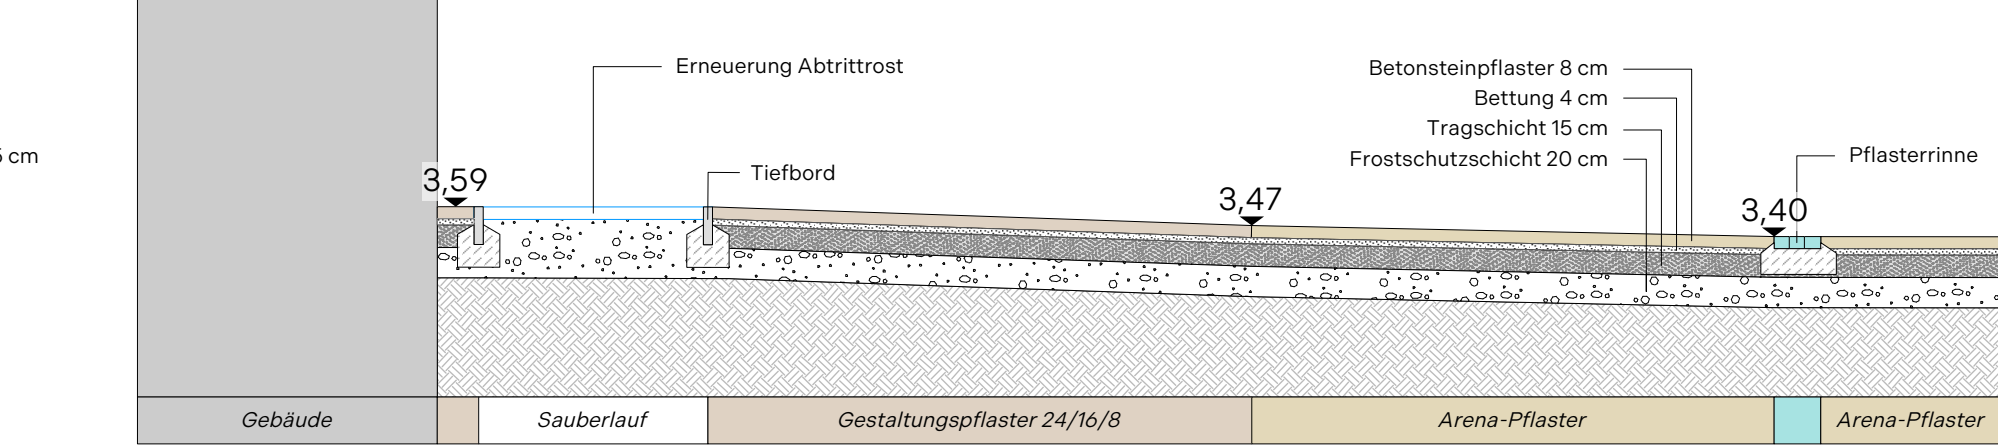


Regeldetail Eingang - C-C'

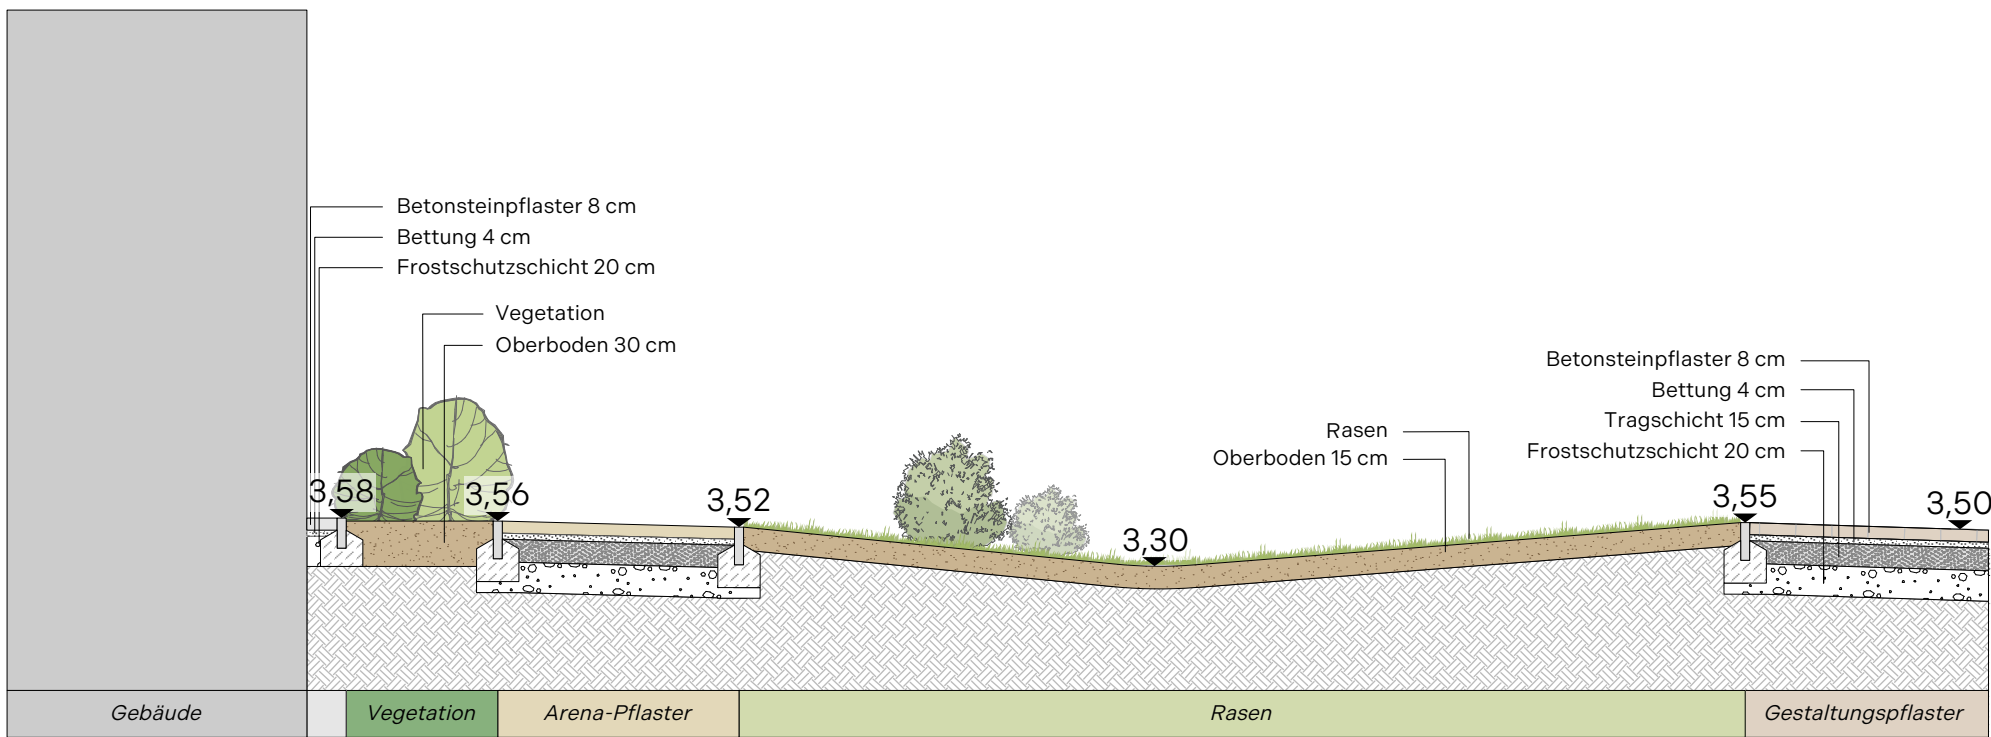


Regeldetail Rasenmulde - D-D'

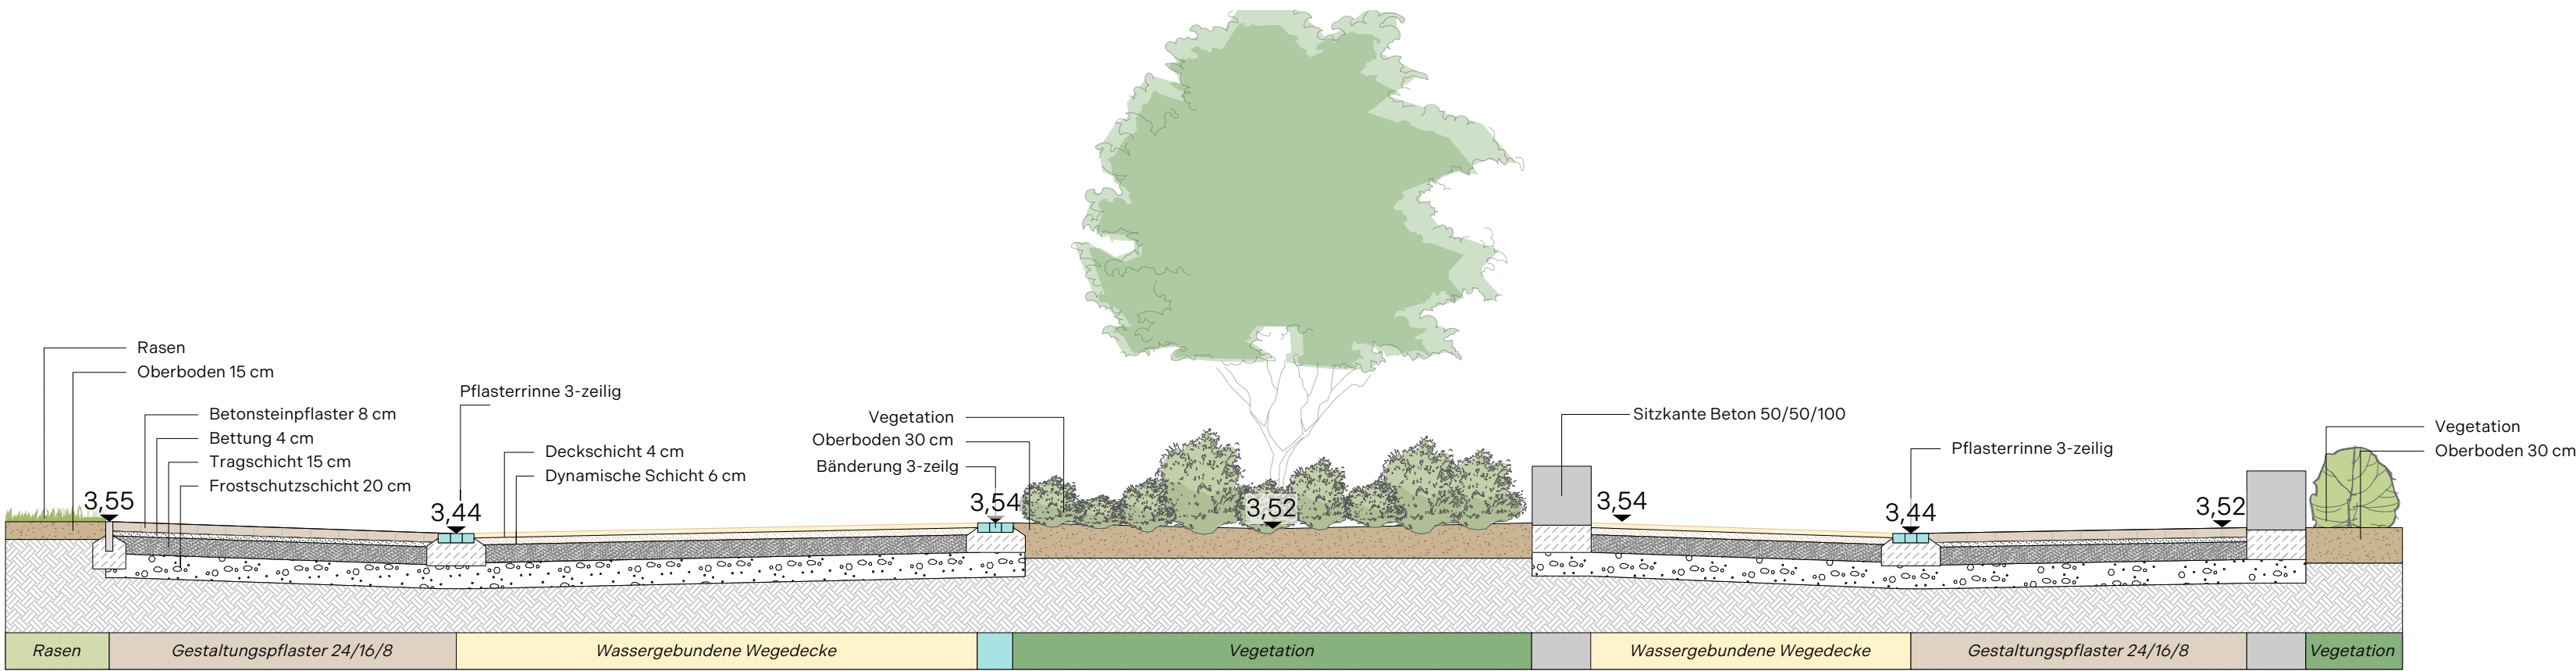


Regeldetail Platz WGD - E-E'

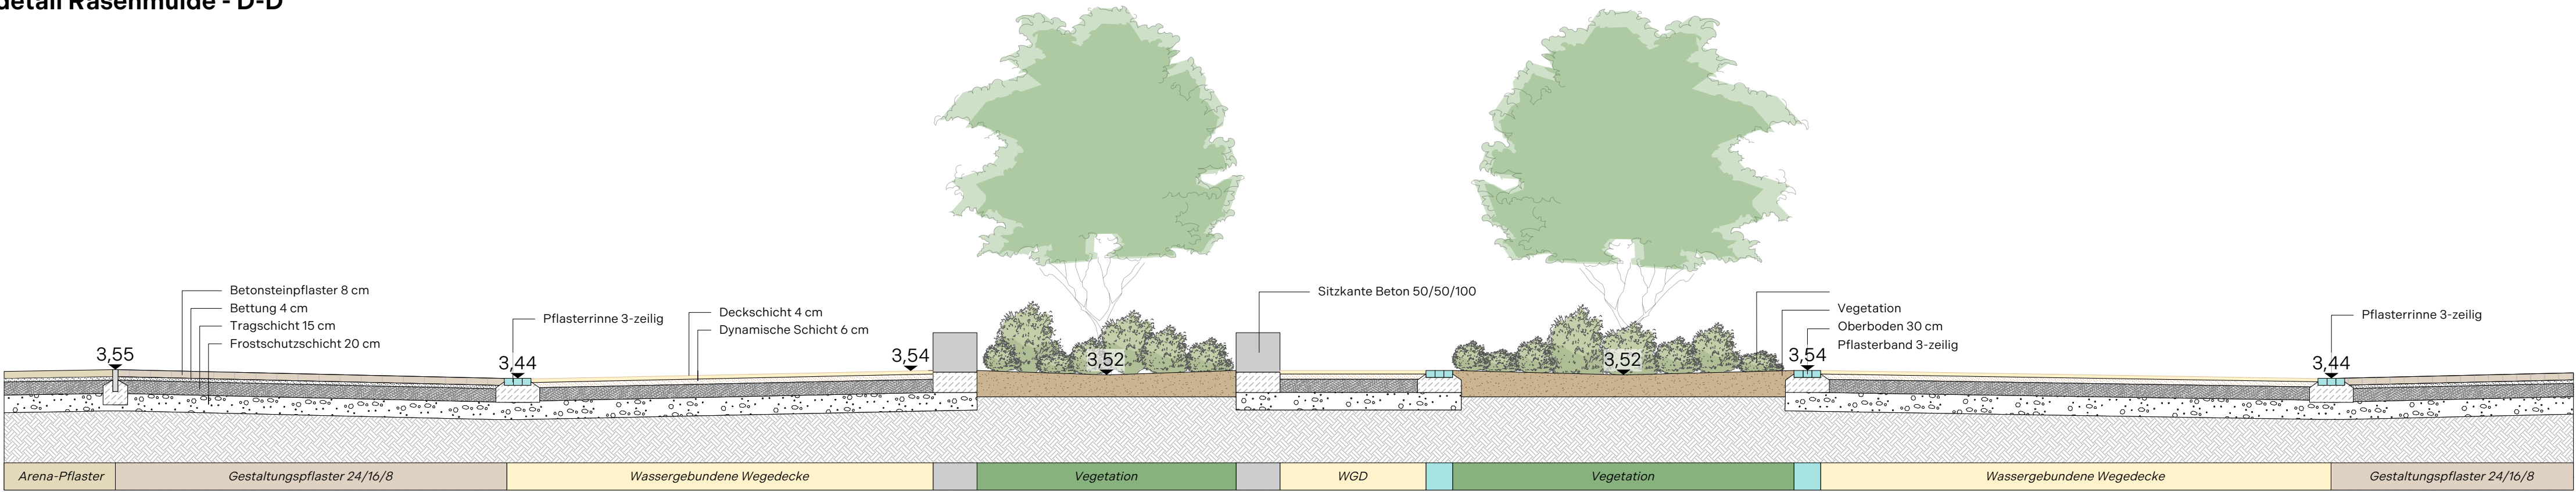


Regeldetail Platz WGD - F-F'

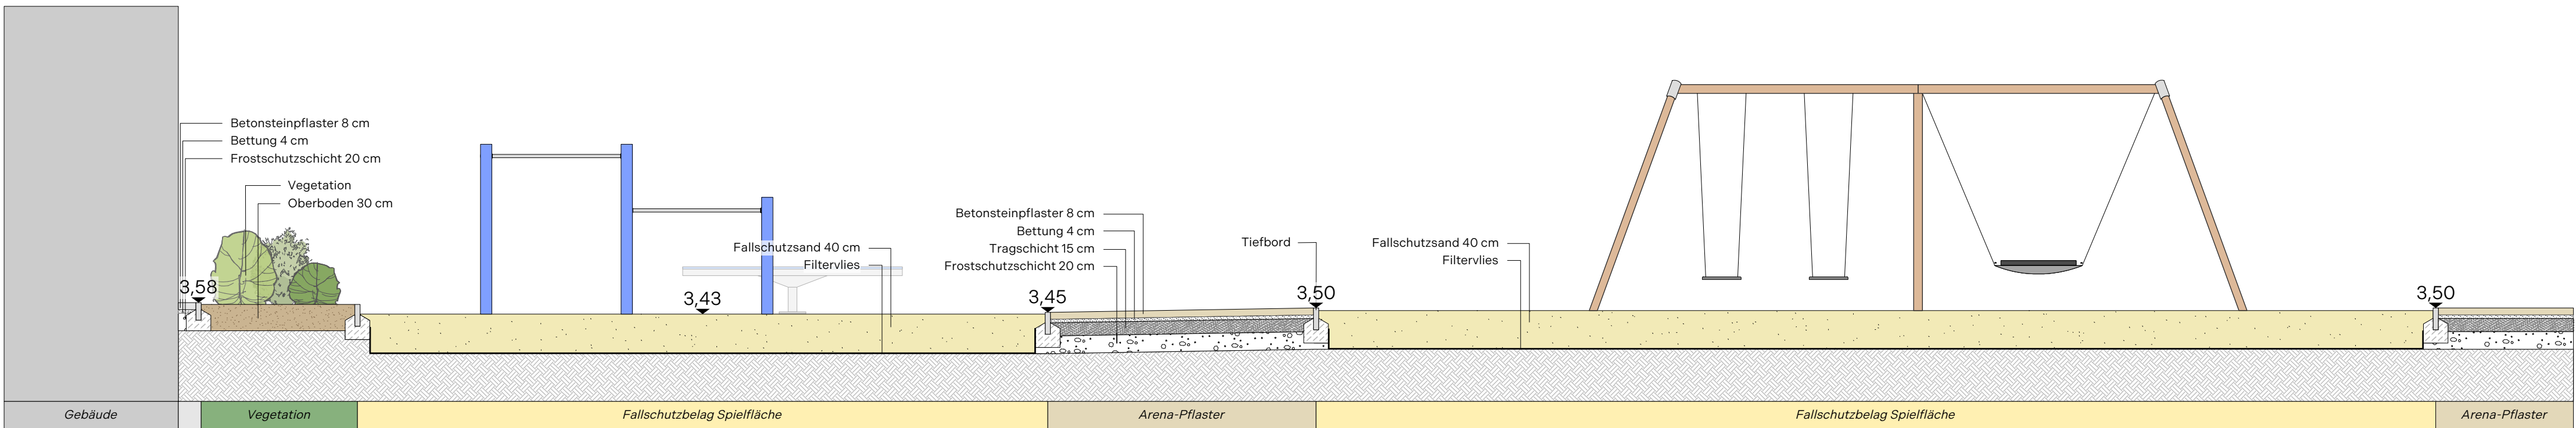


Regeldetail Spiel mit Fallschutz- GG'

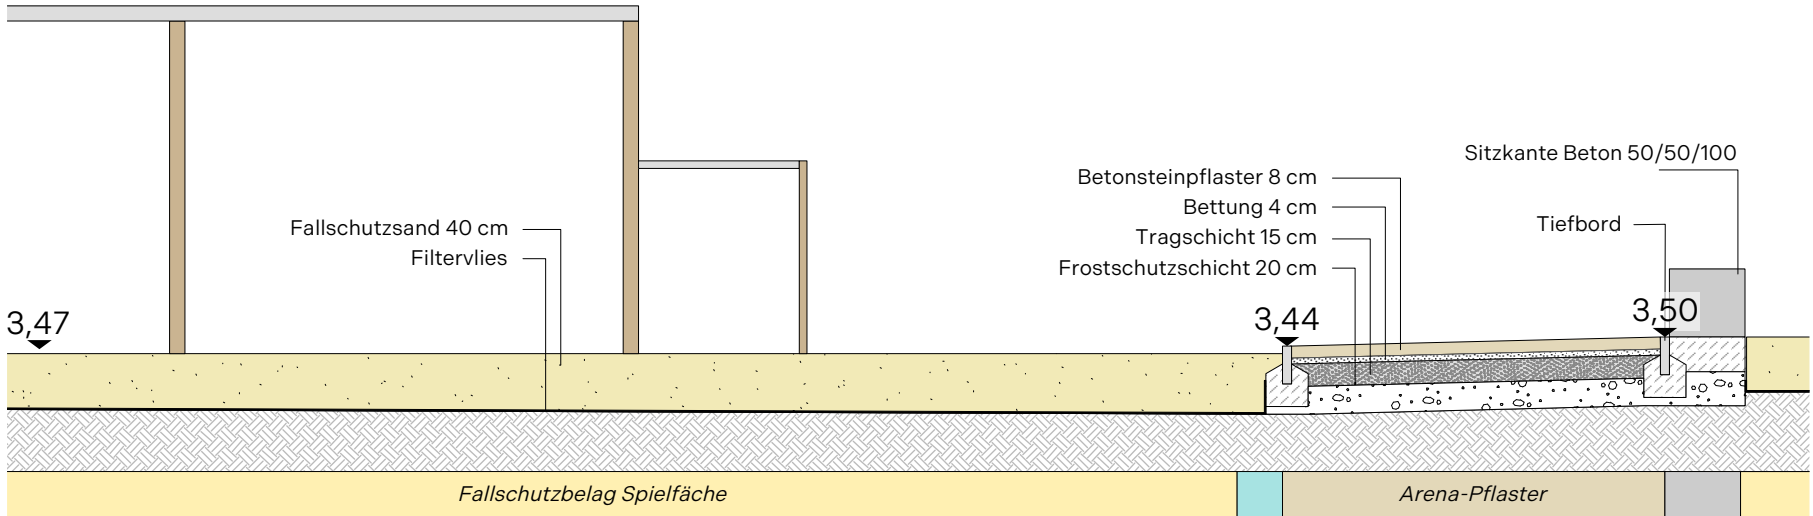

Regeldetail Spiel mit Fallschutz- H-H'

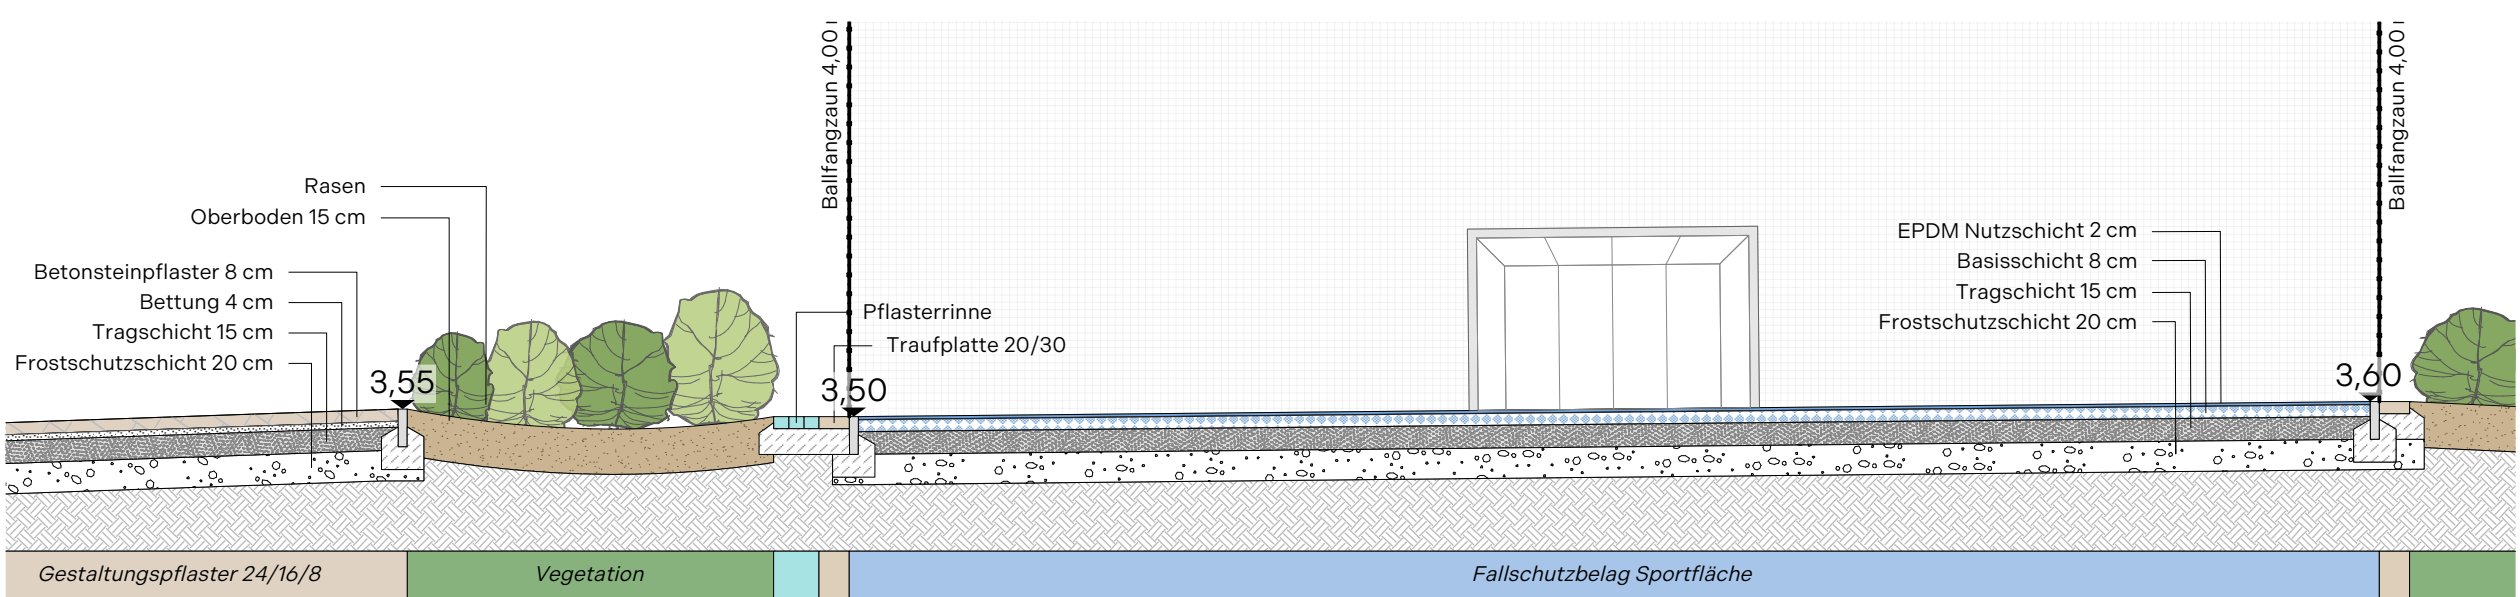

Regeldetail Kunststoffspielfeld - I-I'

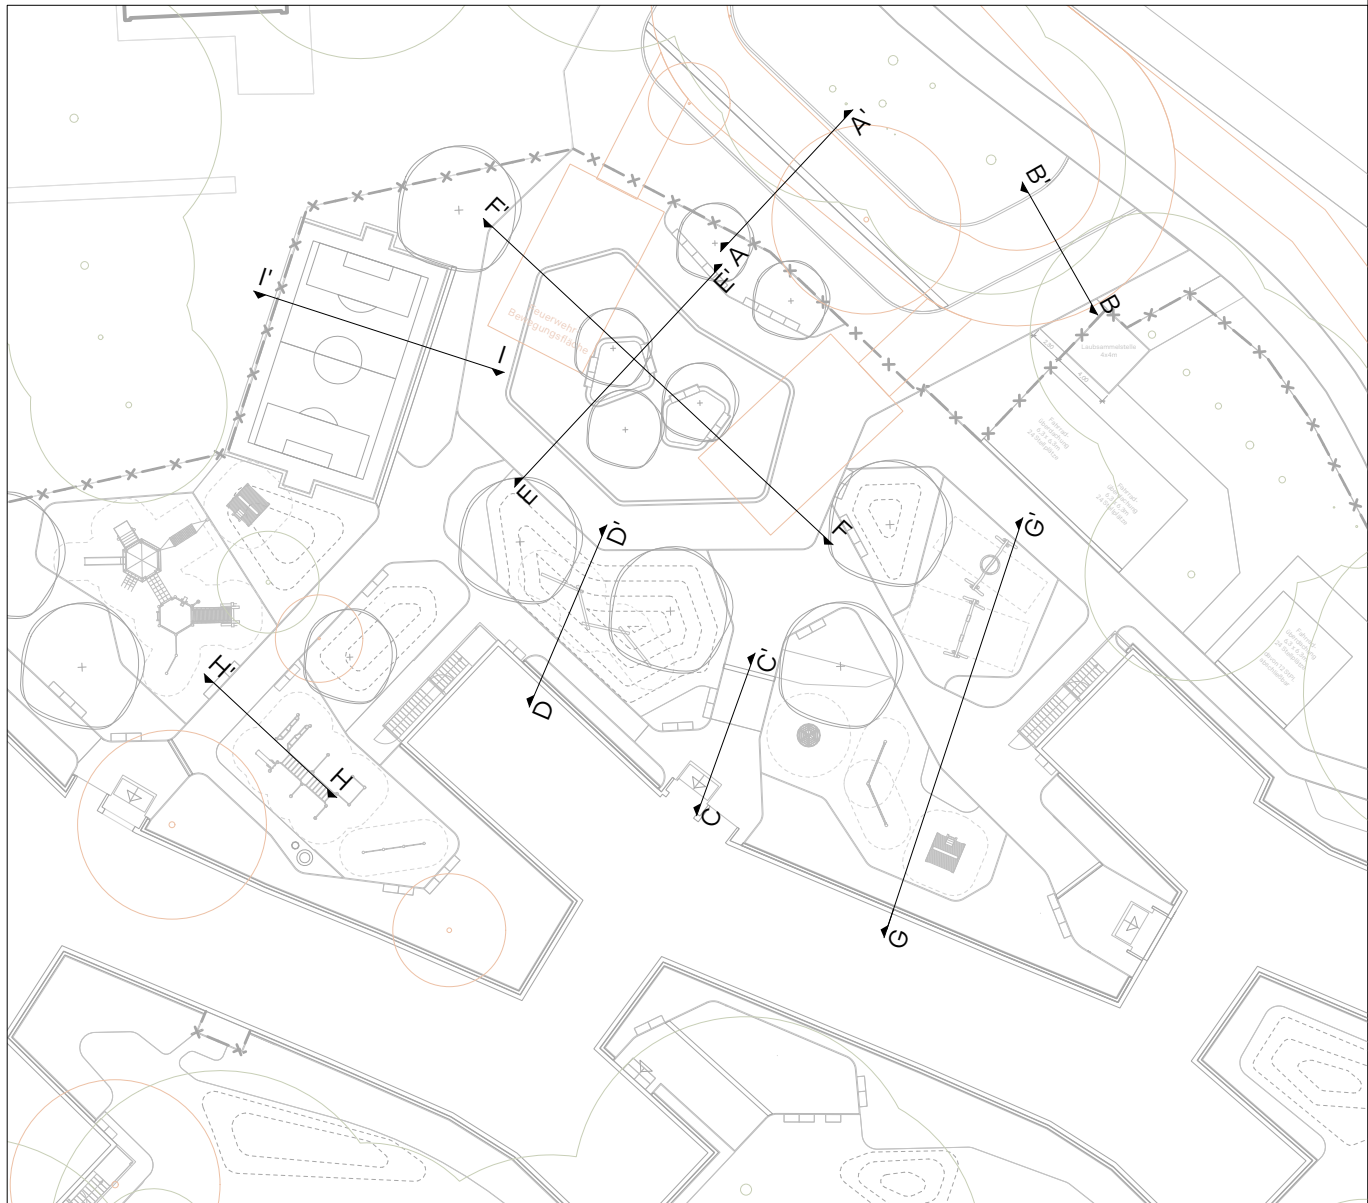

Projekt: IMBJ250024 - Brandschutzsanierung mit Nachnutzung Schule					
Baumaßnahme: Freiraumplanung Schulhof					
Plan-Bezeichnung: Leitdetails					
Datum: 19.03.2026	Planungsstand: Entwurf	Blatt-Nr.: 04-01	Blattgröße: DIN A1	Maßstab: 1:250	
Unterschrift / Datum:					
Auftraggeber: Sondervermögen Immobilien u. Technik der Stadtgemeinde Bremen Theodor-Heuss-Allee 14 28215 Bremen					
vertreten durch: Immobilien Bremen AöR Theodor-Heuss-Allee 14 28215 Bremen					
Unterschrift / Datum:					