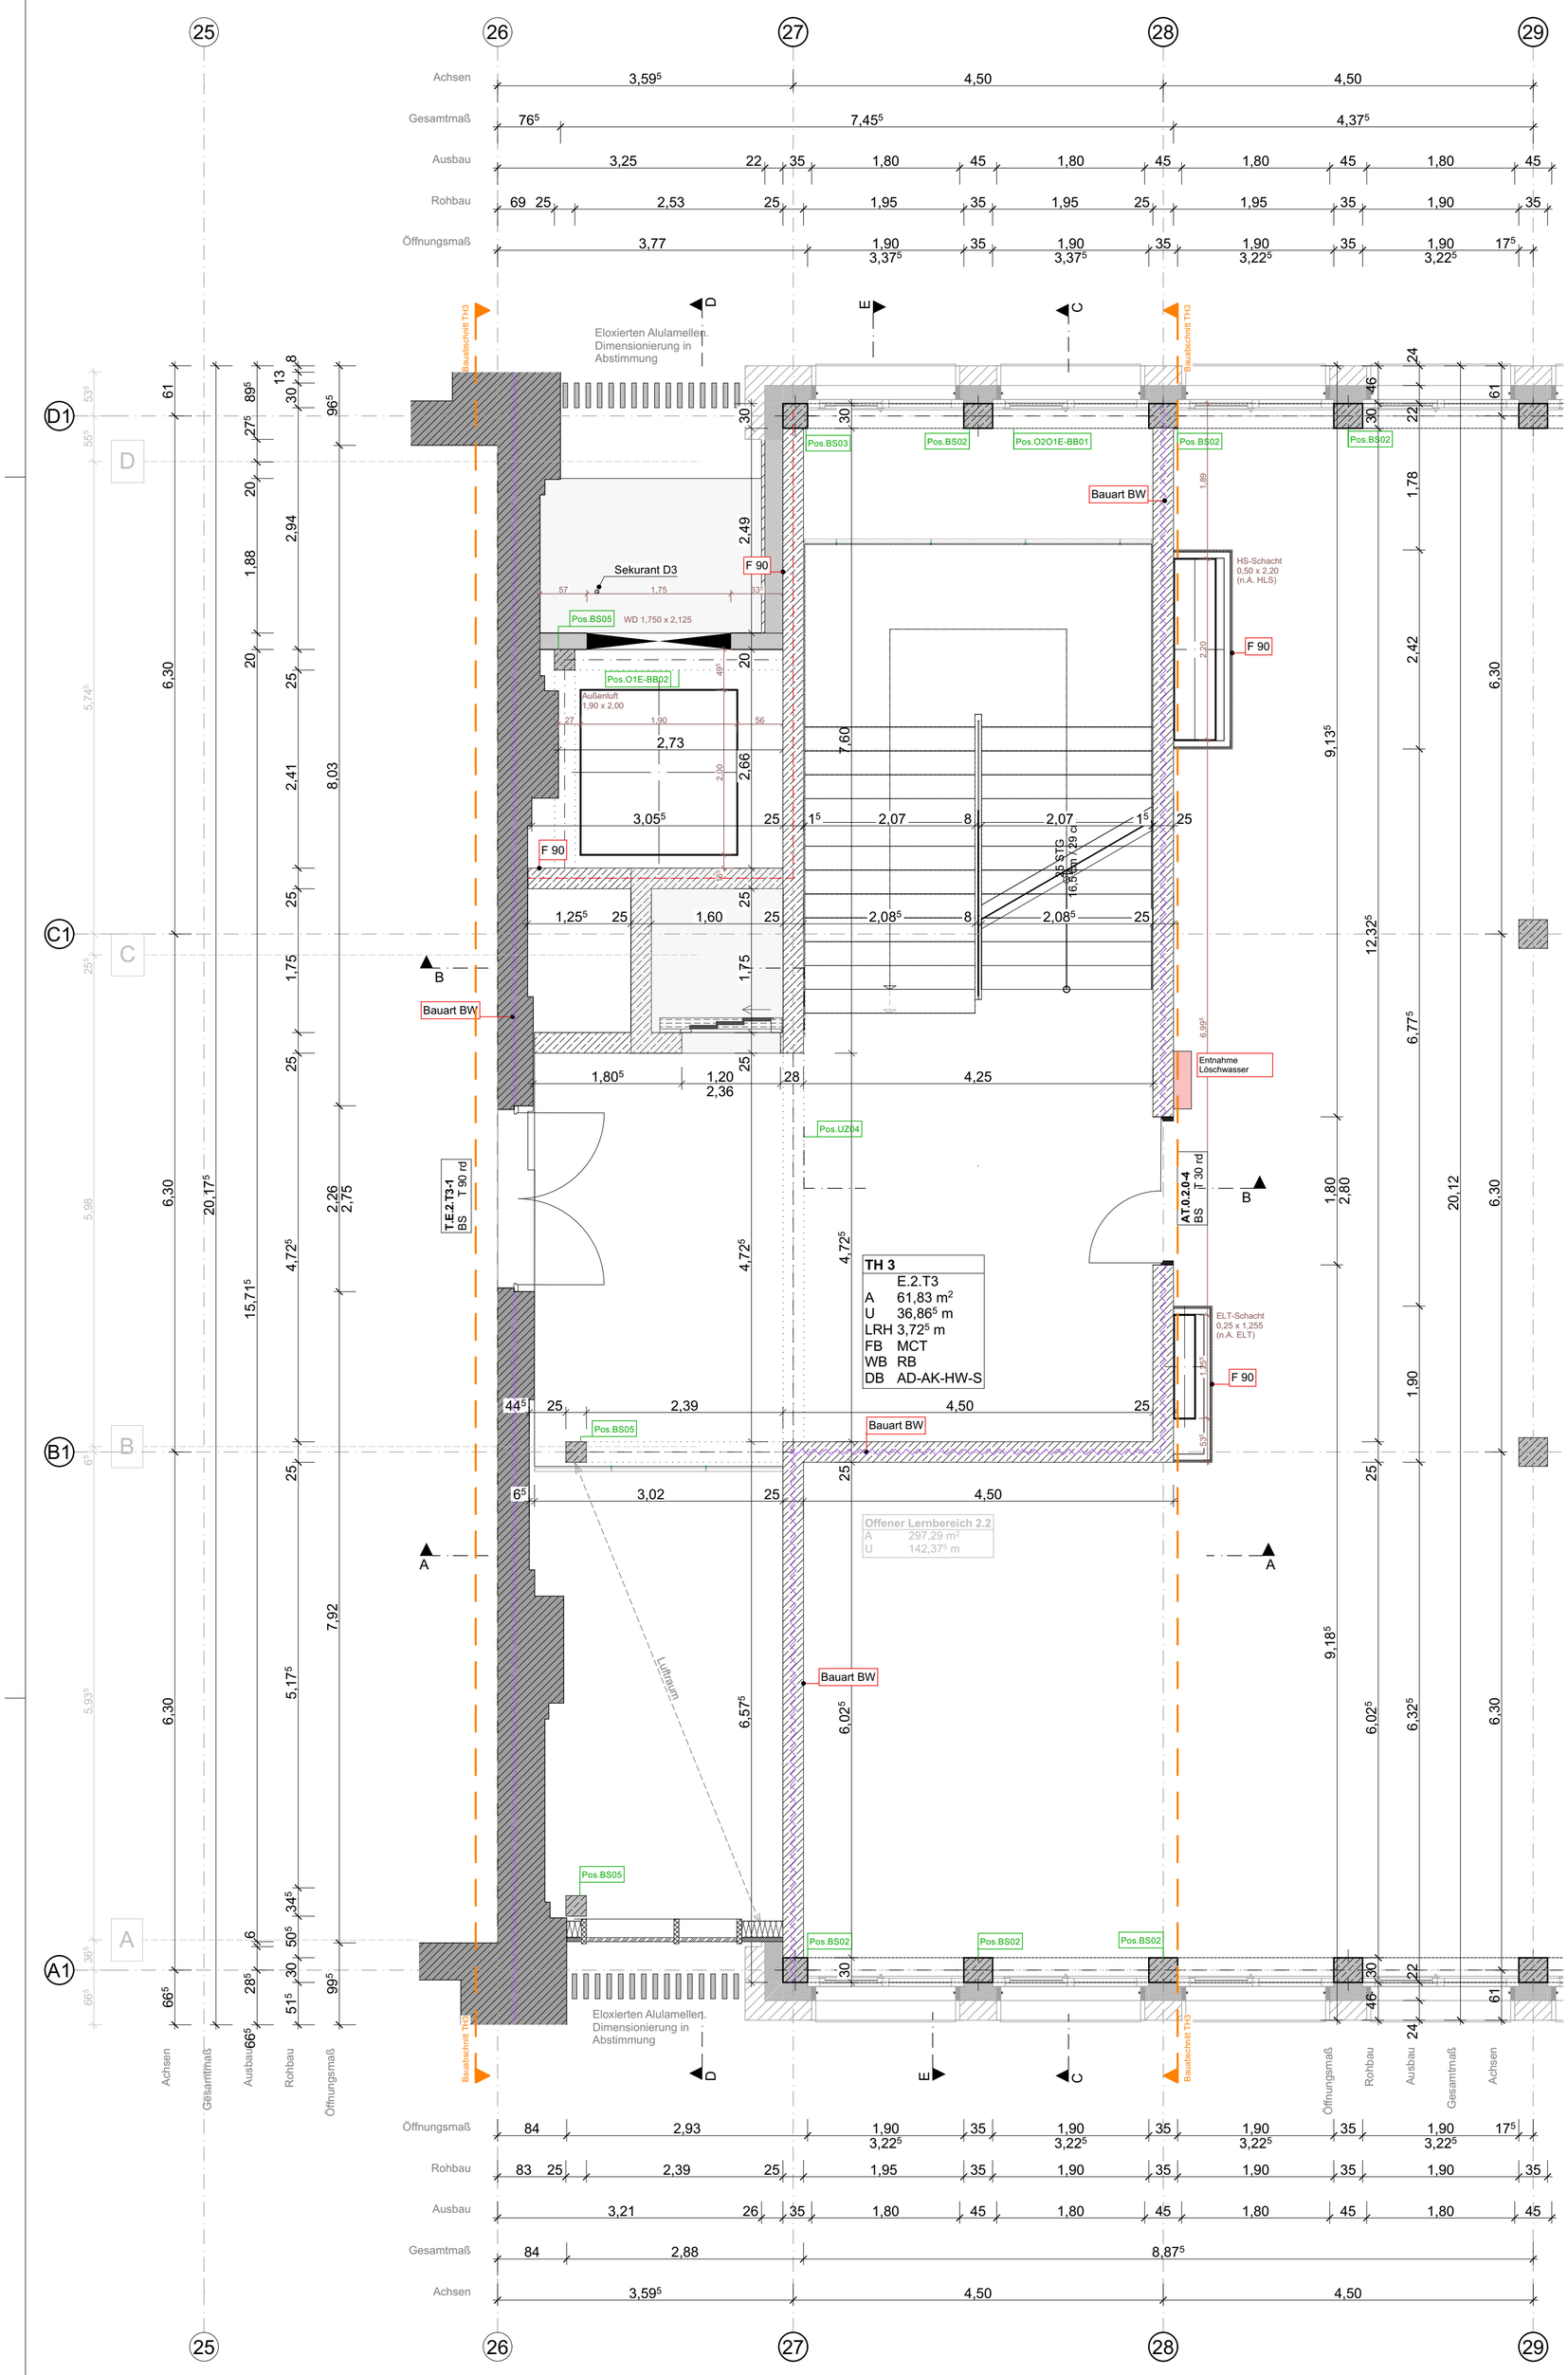

LEGENDE PLAN

HÖHENKOTEN

OKFF = Oberkante Fertigfußboden
OKRF = Oberkante Rohfußboden

im Schnitt (fertig)
im Schnitt (roh)

DARSTELLUNG

- Stahlbeton
- Stahlbeton-Fertigteil
- Mauerwerk
- Porenbeton
- Estrich
- Holz
- GK 1-lagig
- GK 2-lagig
- Dämmung weich
- Dämmung hart
- Standflügel
- Gehflügel
- WA - Wanddurchbruch
- DD - Deckendurchbruch
  BD - Bodendurchbruch
- WS - Wandschlitz
- BS - Bodenschlitz
  Angabe aus OKRD
- geplante bauliche Anlagen
- zu beseitigende bauliche Anlagen

Durchbrüche werden mit Hilfe von Zusatzkürzel den Gewerken zugewiesen

WD (Wanddurchbr.) L = Lüftung
S = Sanitär
H = Heizung
E = Elektro

TEXTLICHE ERGÄNZUNGEN

BR	Brüstungshöhe ü. OKFFB
OKFF	Oberkante Fertigfussboden
OKRF	Oberkante Rohfussboden
UKRD	Unterkante Rohdecke
UKFD	Unterkante Fertigdecke
UKAD	Unterkante abgeh. Decke
ÜZ	Überzug
UZ	Unterzug
Pos. 178	Positionsnummer Statik
47 dB	Anforderung an Schallschutz (dB-Wert)
T30, F30	feuerhemmend
T90, F90	feuerbeständig
BS	Bauart einer Brandwand
BW	Brandwand
dT	dichtschließende Tür
RS	Rauchschutzfunktion
dTs	dicht- & selbstschließende Tür
n.a.	nicht abschließbare Tür
NA	Notausgang
OTS	Obentürschließer

Umsetzung gem. Brandschutznachw.!

TH	Treppenhaus
HE	Haupteingang
NE	Nebeneingang
VSG	Verbundsicherheitsglas
TRAV	Verglasung nach TRAV
WDVS	Wärmedämmverbundsystem
HK	Heizkörper
RR	Regenfallrohr
NÜ	Notüberlauf
EAP	Sekuranten / Einzelanschlagpunkt
BA	Bodenablauf
PB/PD/PS	Pushbar / Panikdrücker / Panikstange

ALLGEM. PLANHINWEISE

Die dargestellte Hochbauplanung wird zur Übersicht um Angaben aus der Fachplanung ergänzt. Verbindliche Angaben der Fachplanung sind den aktuellen Planständen zu entnehmen:

- Schal- und Positionspläne
- Haustechnik
- Brandschutz
- Treppendetaillierungen
- allg. Anschluss- / Aufbaudetails

WANDBELAG

GE	gestrichen
FL	gefliest
PU	geputzt
Q3	gespachtelt
RB	ohne, Rohbau

R'_w = Bewertetes Schalldämmmaß ohne Schallübertragung über flankierende Bauteile

$R'_{w,R}$ = Bewertetes Schalldämmmaß (Rechenwert) mit Schallübertragung über flankierende Bauteile

BODENAUFBAUTEN

CT	Zementestrich
BES	Beschichtung
TEP	Teppich
FL	Fliesen
LI	Linoleum
BWS	Betonwerkstein
SLZ	Sauberlaufzone
R9-R12	Rutschfestigkeitsklassen Fliesen R9 - R12
PA	Parkett
KG	Kugelgarn
HD	Holzdielen
FB 01	Verweis zum Detailplan Fußbodenaufbauten

DECKENAUFBAUTEN

AHD	abgehängte Decke
BE	Betondecke
RD	Rasterdecke abgehängt
TB	Trockenbaudecke
... AK ...	Akustikanforderungen
... HY ...	Hygieneanforderungen
... Q2 ...	Spachtelung mit Qualitätsanforderungen
... ... GE	gestrichen
... ... GK	Leichtbauplatte
... ... MF	Mineralfaser
... ... FR	feuchtraumgeeignet
k.A.	keine Angaben

RAUMSTEMPEL

Kunst (FUR)	Raumbezeichnung
A.0.05	Raumnummer
A: 44,11 m²	Raumgröße (Rohbaumaß / Trockenbaumaß)
U: 26,47 m²	Raumumfang
LRH: 3,00 m	lichte Raumhöhe von OKFF bis UKFD
FB: CT LI	Fußbodenbelag
WB: PU GE	Wandbelag
DB: RD	Deckenoberfläche

TÜRSTEMPEL

Geschoss
Bauabschnitt
Tür
Raumnummer
Türnummer
T- 1 - 0 - 01 - 01

Material → Holz
Rauch-, Brandschutz → T30-RS
Schallschutz ($R_{W,R}$) → 32dB

Hinweise:

Rohbaumaße der Türen sind den Maßketten zu entnehmen.

Türen sind gemäß den Angaben der Türliste auszuführen.

VERWEIS DETAIL (SCHNITT)

XX-90 / 0001-a
Bauteil (B0 - ...) - Geschossebene (00-...)
Plannummer: hier Verweis auf Plan 0001, Detail a

B0-00 / 0001-a
Bauteil (B0 - ...) - Geschossebene (00-...)
Blickrichtung
Plannummer: hier Verweis auf Plan 0001, Detail a

VERWEIS INDEX

Änderungshinweis
siehe Vermerk aktueller Index

WANDABWICKLUNG

Wandseite 1 bis Wandseite 4

Index	Datum	geänd.	geseh.+ geprüft	Art der Änderung

Lph	Gewerk, Plantyp	Bauteil	Bauabschnitt	Plannummer	Index	Status
5	AGR	B3	02	0103	B	V

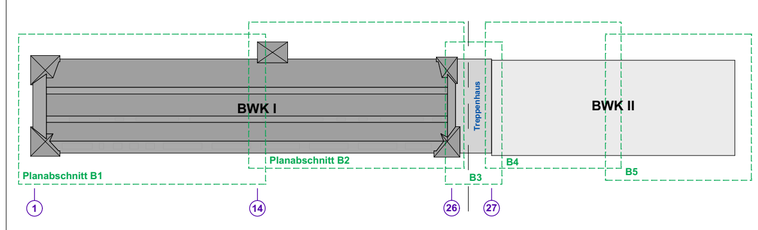

Höhe: ± 0,00 OKFF
= +10,09 üNN

N

BWK II - Erweiterung einer Berufsschule am Standort Kämmerei-Quartier

An der Wollkämmerei 7,28779Bremen-Blumenthal

Auftraggeber:

Planverfasser:

HLS:

Statik/ Bauphysik:

Elektro:

Brandschutz:

Landschafts-architektur:

Planinhalt:

B3 2.OG Rohbau

VORABZUG

Dateiname: 5_AGR_B3_02_0103BV B3 2.OG Rohbau
Maßstab: 1:50
Blattgröße: 594 mm / 841 = A1 hoch

Alle Maße sind am Bau zu prüfen!

gezeichnet:
geprüft / gesehen:

Lph	Gewerk, Plantyp	Bauteil	Bauabschnitt	Plannummer	Index	Status
5	AGR	B3	02	0103	B	V