




Schnitt 1-1 M1:25

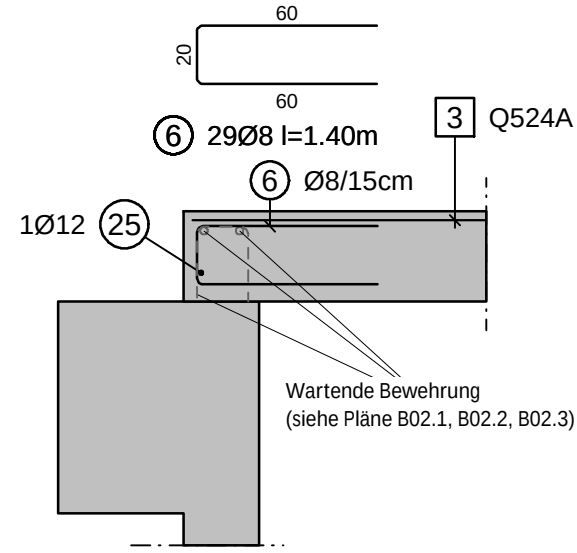


Schnitt 2-2 M1:25

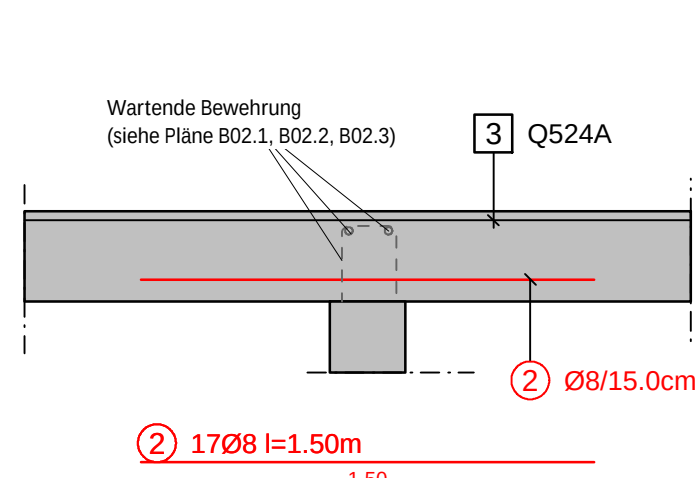


Schnitt 3-3 M1:25

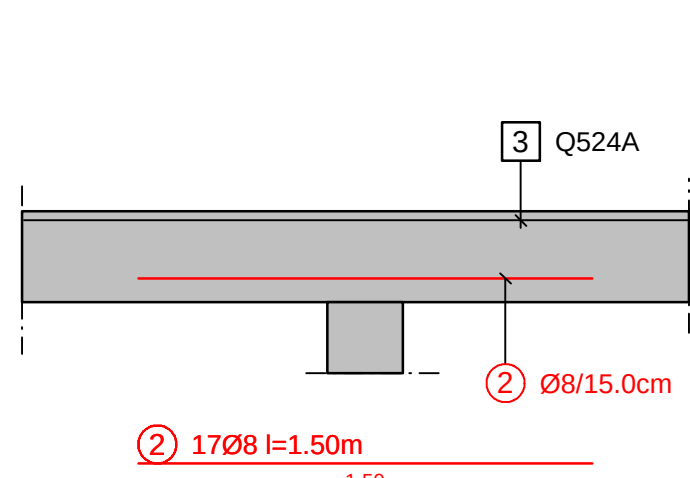


Schnitt 4-4 M1:25

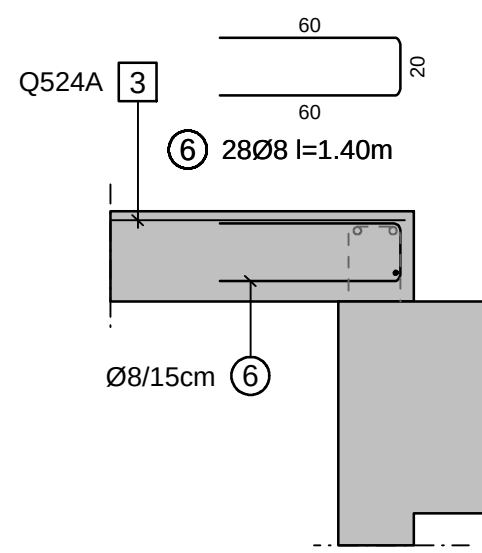


Schnitt 5-5 M1:25

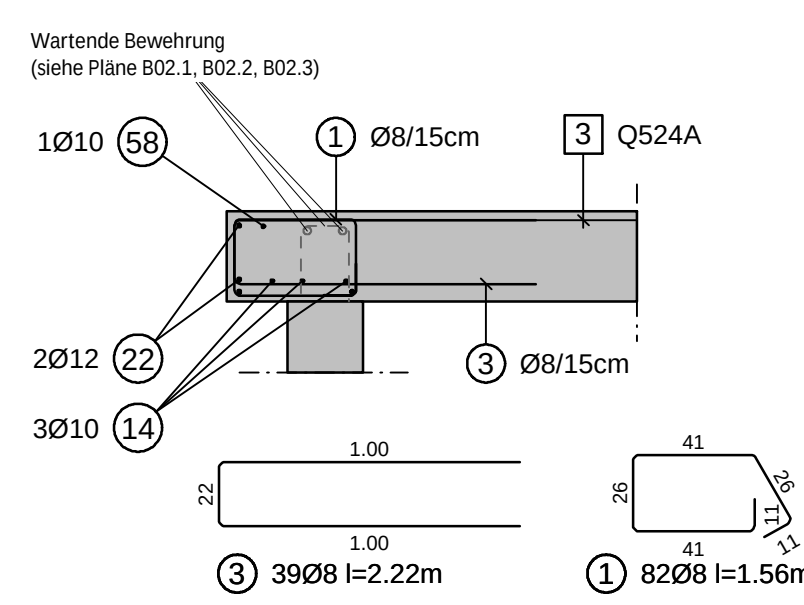


Schnitt 6-6 M1:25

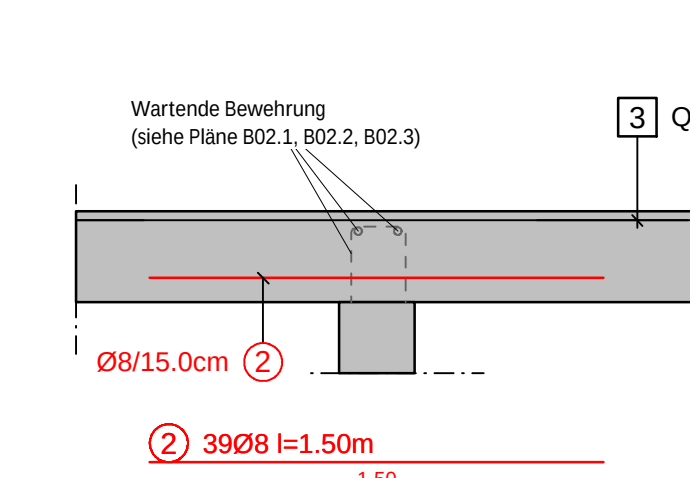


Schnitt 7-7 M1:25

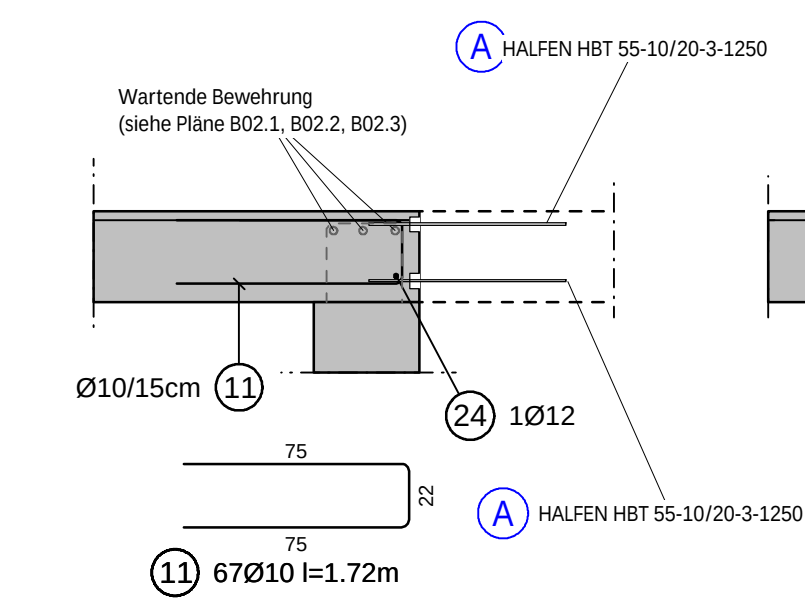


Schnitt 12-12 M1:25

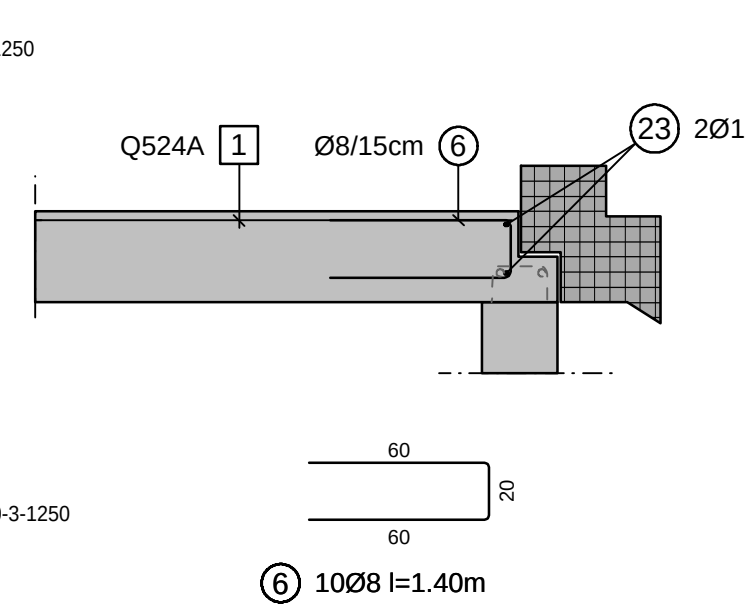


Schnitt 8-8 M1:25

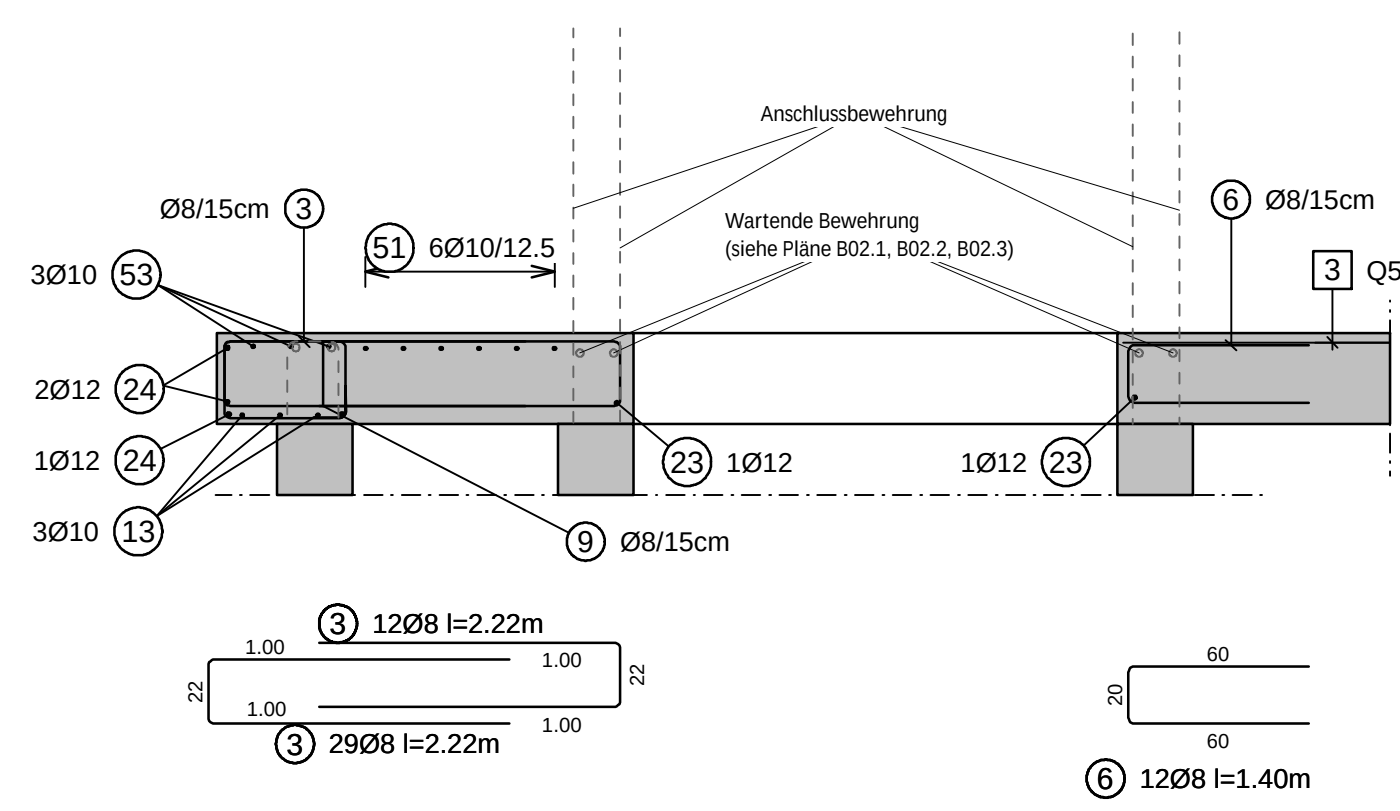


Schnitt 9-9 M1:25

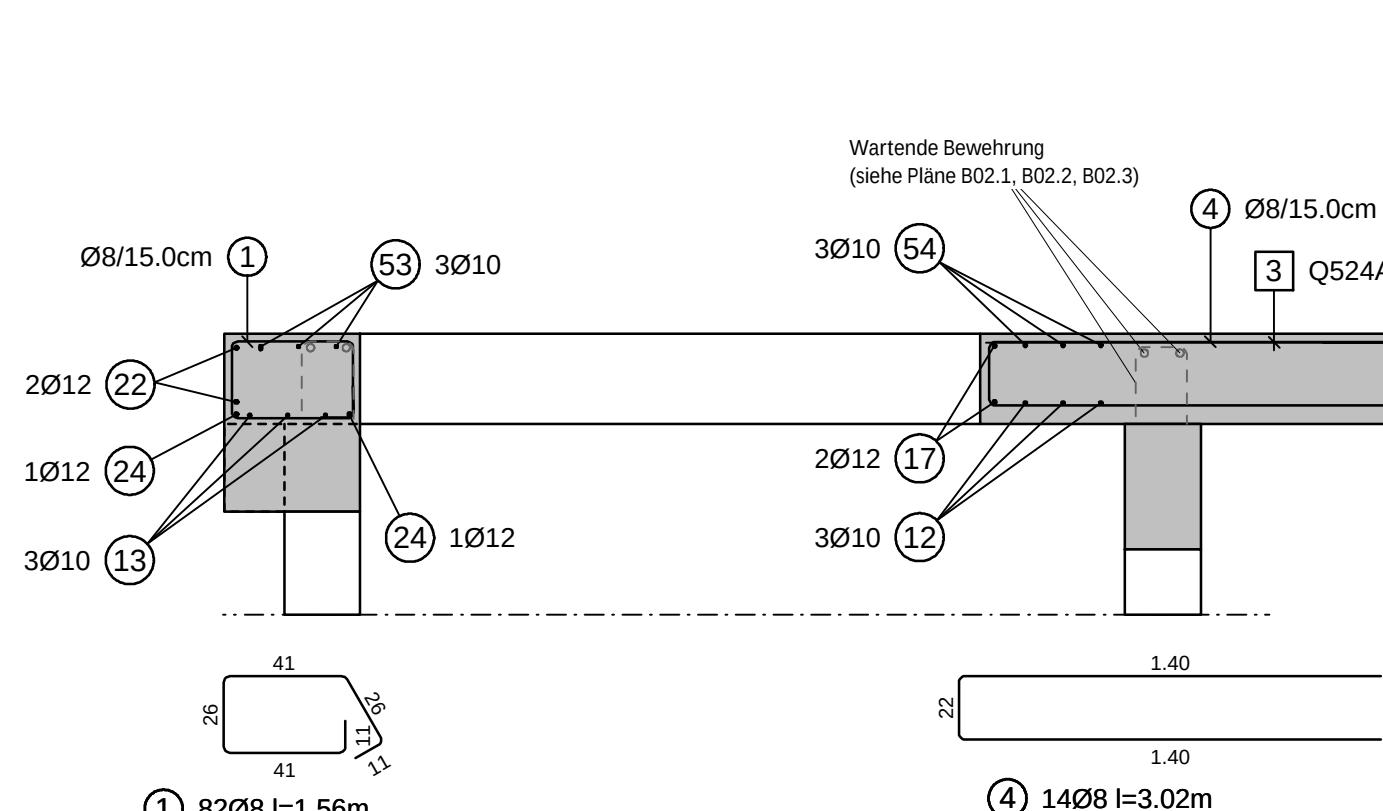

Schnitt 10-10 M1:25

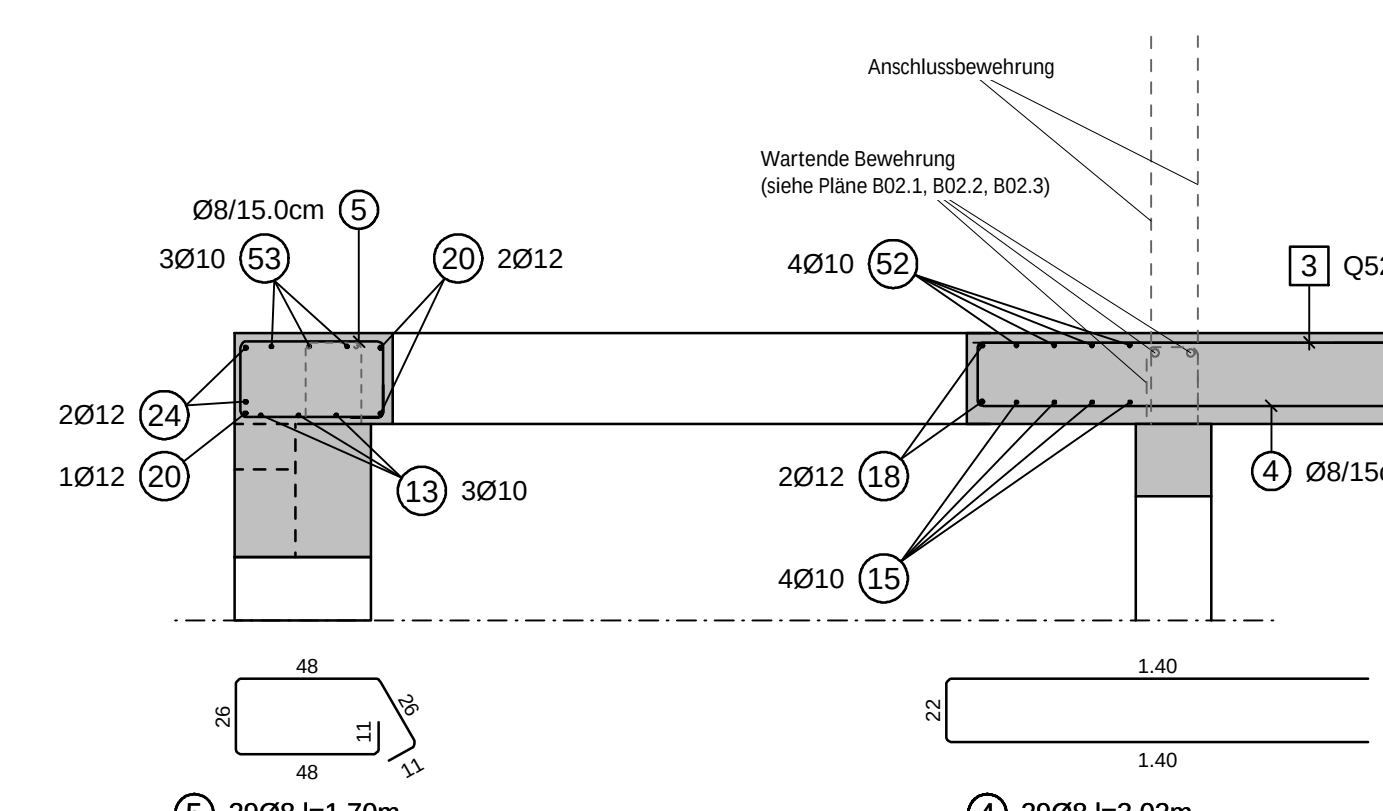

Schnitt 11-11 M1:25

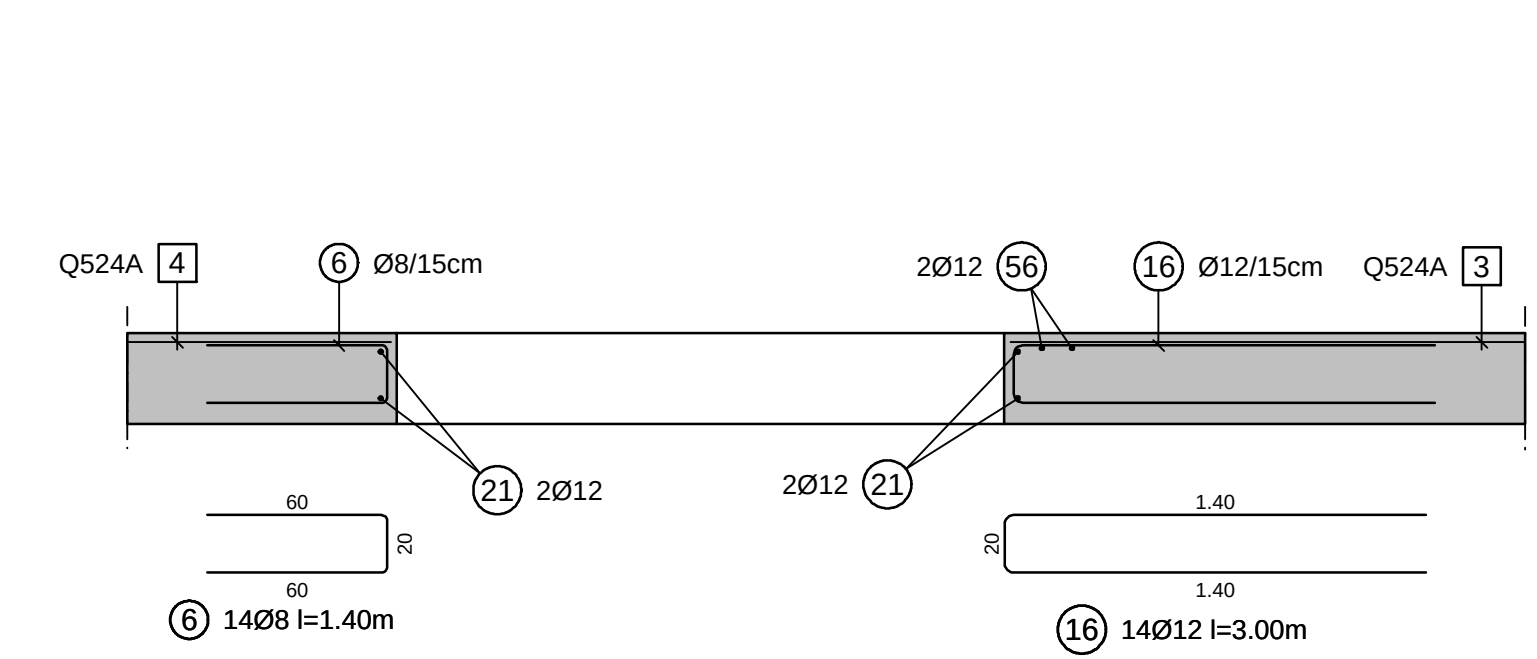

Decke über KG M1:50




(u.L.) h=30cm - C 25/30
7 DT 2.50/0.70

A Anschlussbewehrung
oben: HALFEN HBT 55-10/20-3-1250
unten: HALFEN HBT 55-10/20-3-1250

Decke über KG M1:50

(o.L.) h=30cm - C 25/30

Schnitt 13-13 M1:25

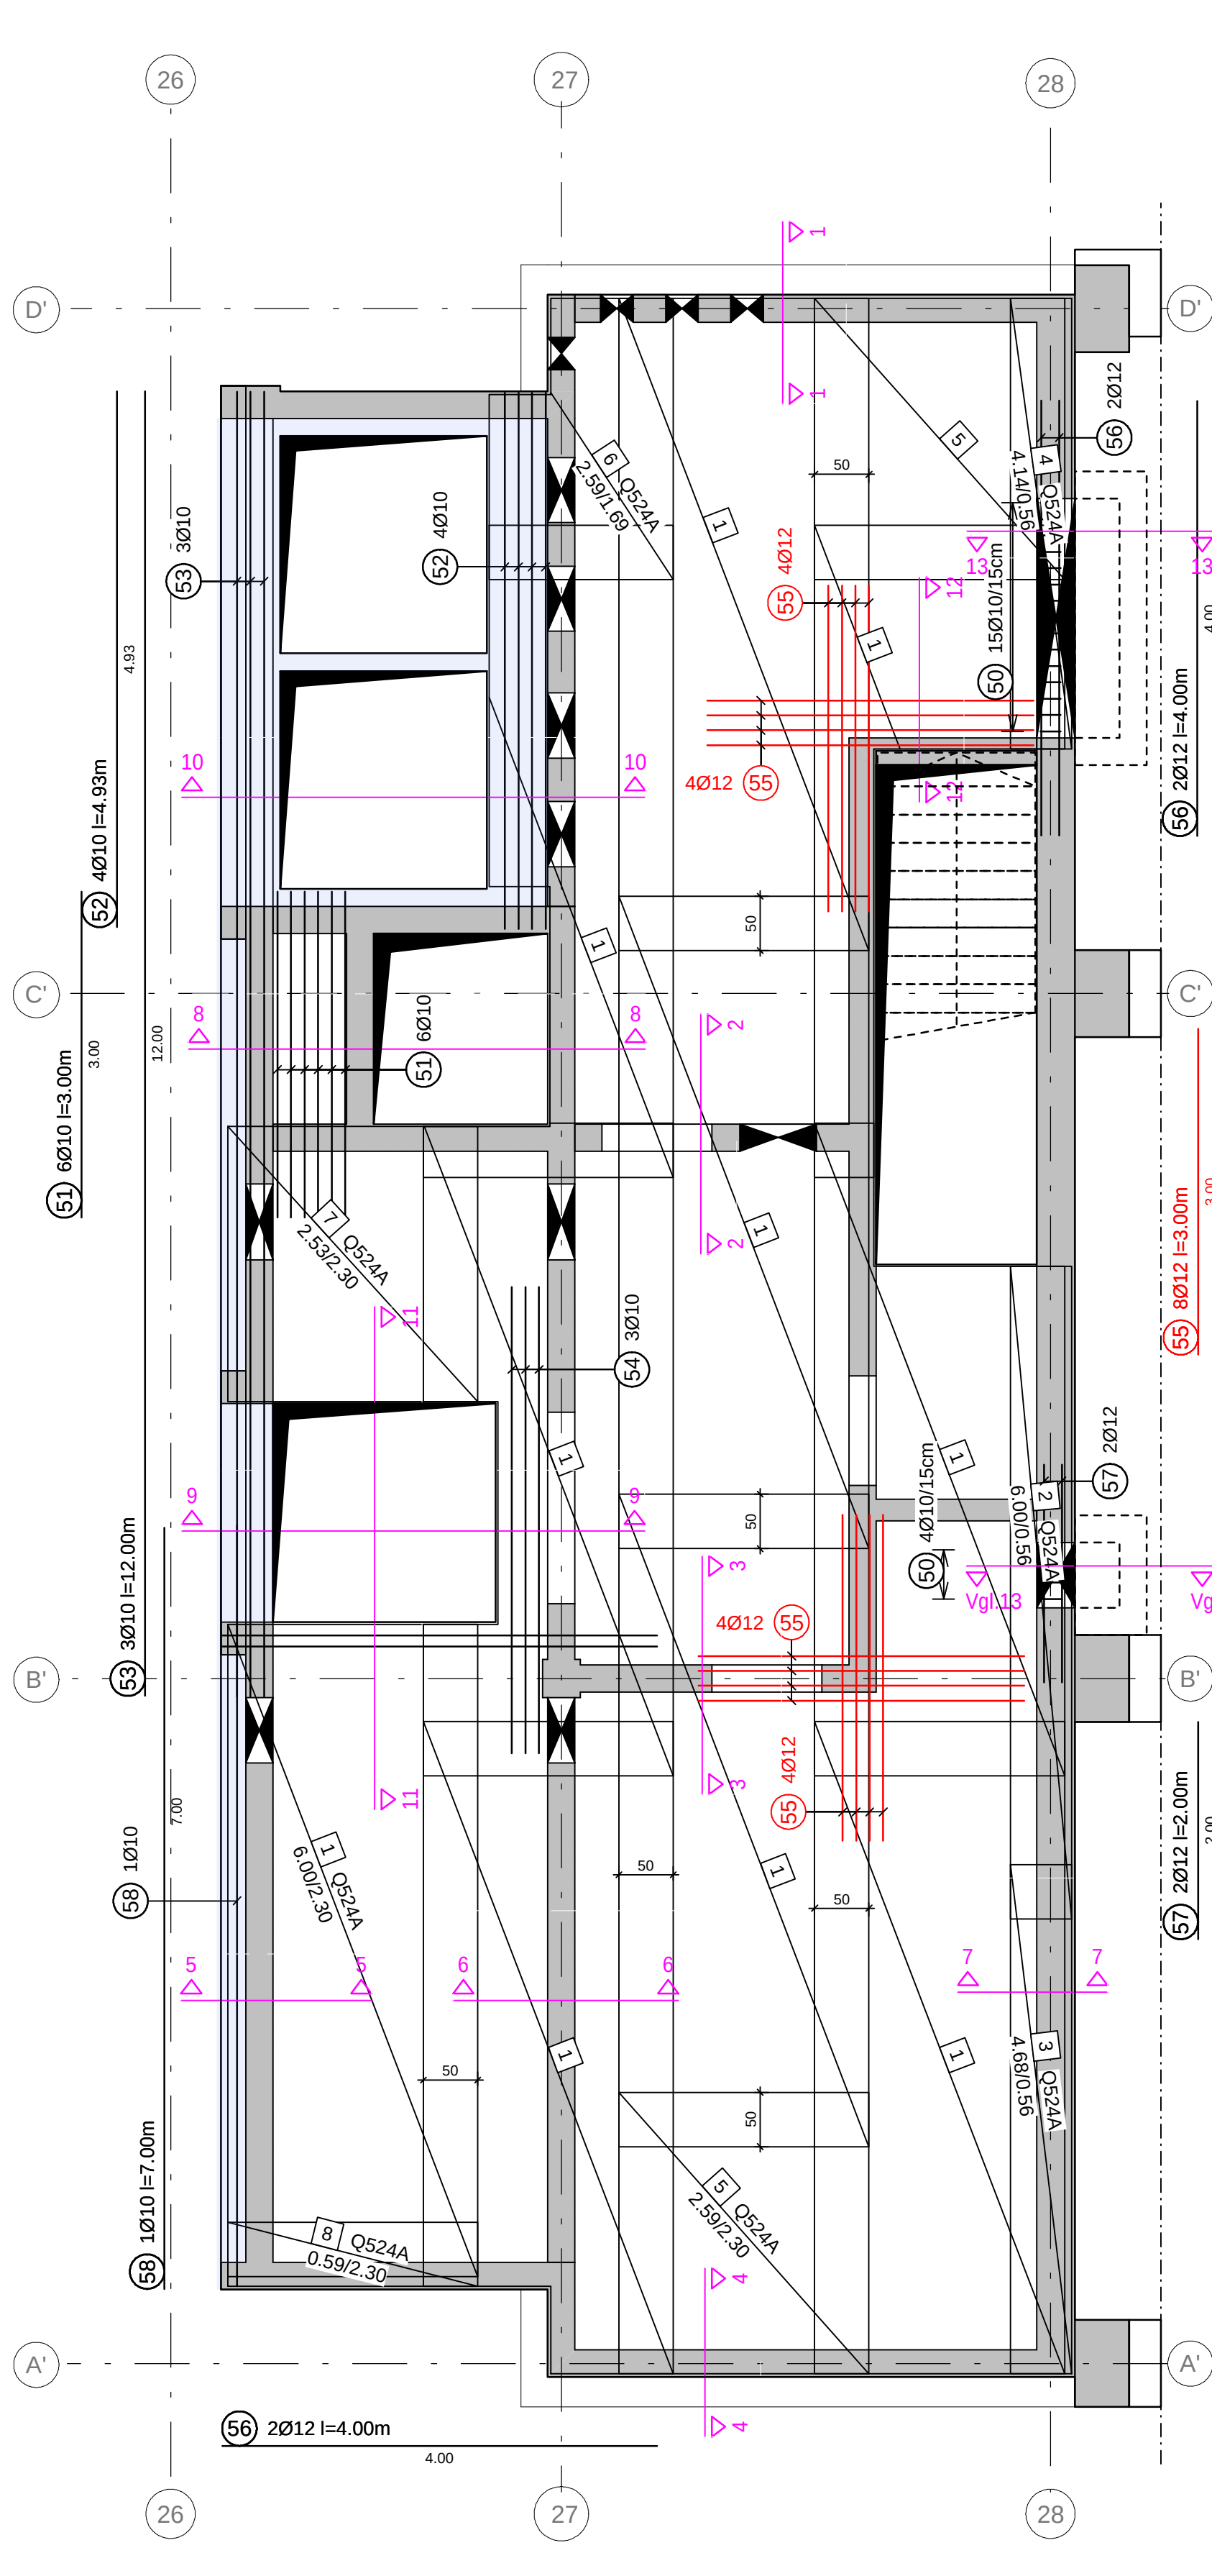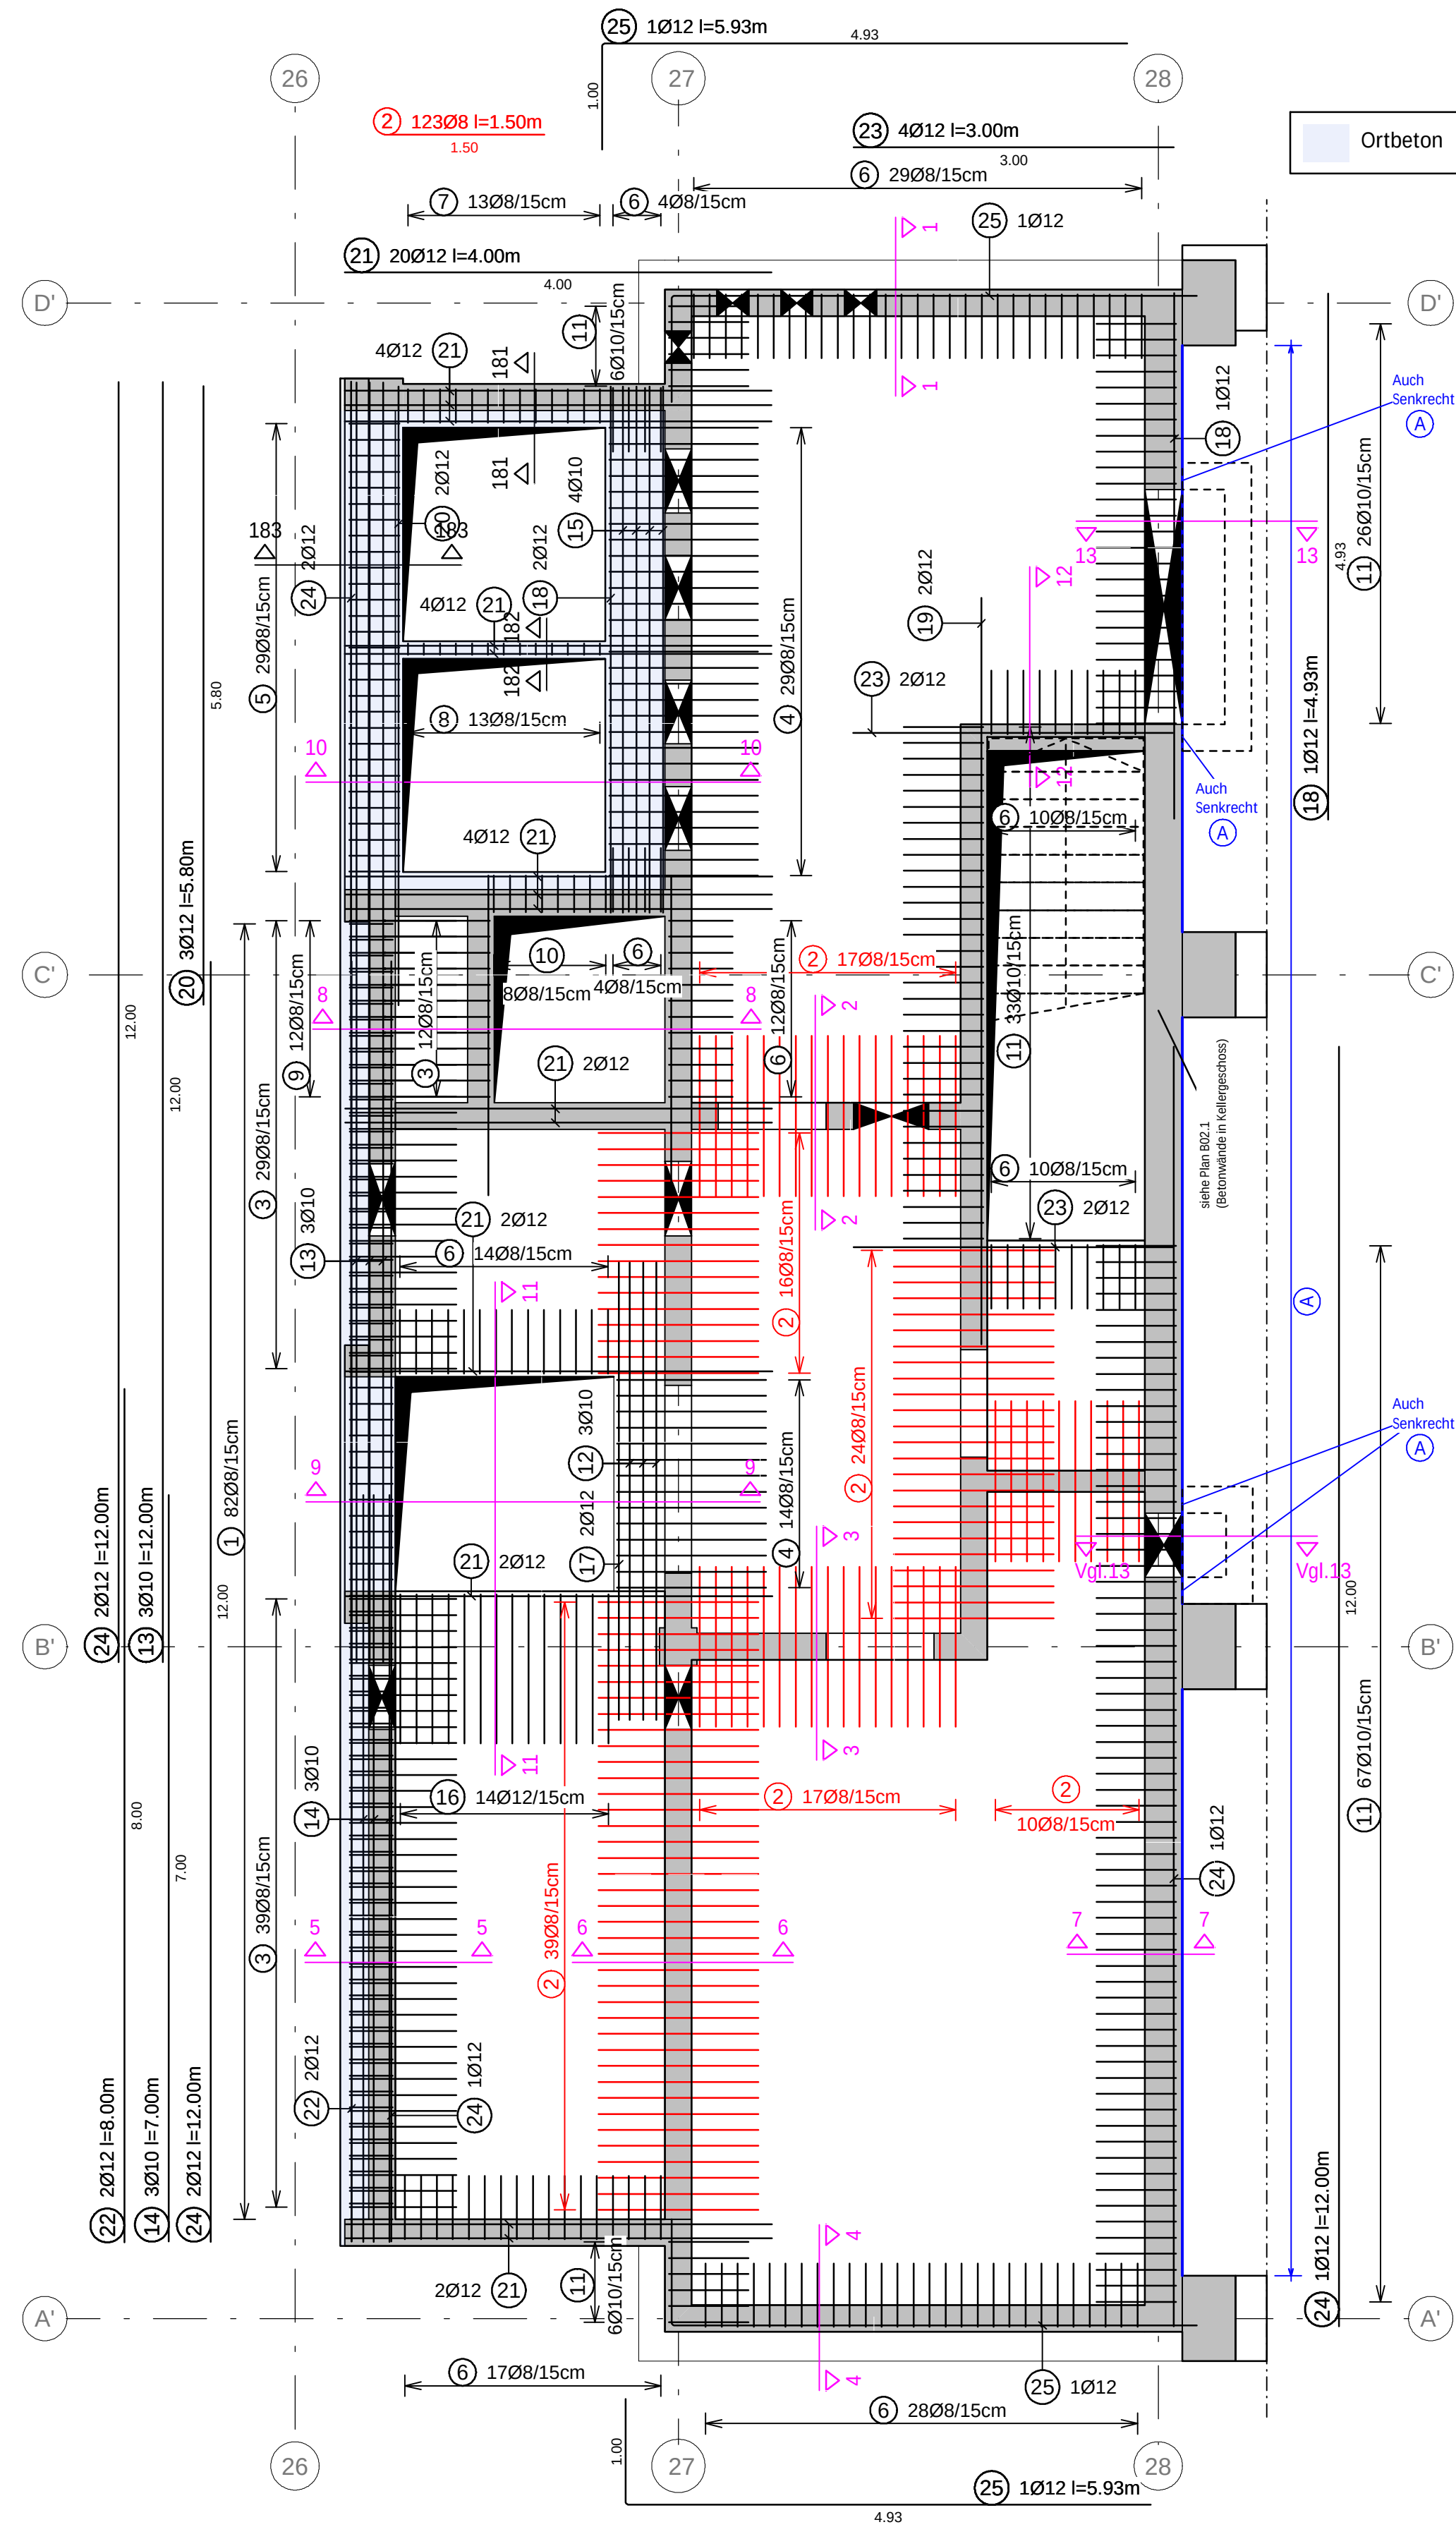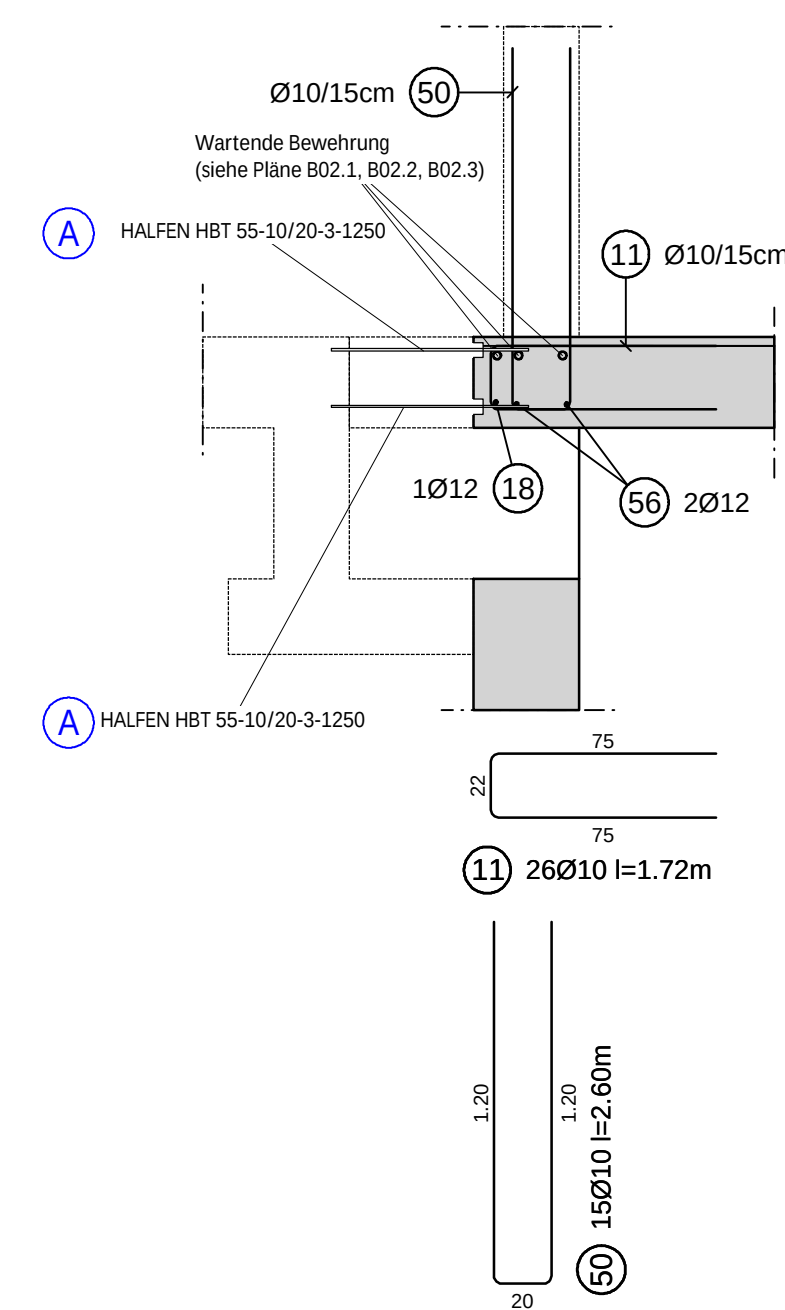

Pos	Anz	Ø (mm)	Länge (m)	Bemerkungen
1	82	8	1.56	
2	123	8	1.50	
3	80	8	2.22	
4	43	8	3.02	
5	29	8	1.70	
6	128	8	1.40	
7	13	8	1.30	
8	13	8	0.85	
9	12	8	0.21	
10	8	8	1.36	
11	138	10	1.72	
12	3	10	4.29	
13	3	10	12.00	
14	3	10	7.00	
15	4	10	4.93	
16	14	12	3.00	
17	2	12	4.29	
18	3	12	4.93	
19	2	12	7.00	
20	3	12	5.80	
21	20	12	4.00	
22	2	12	8.00	
23	6	12	3.00	
24	5	12	12.00	
25	2	12	5.93	
Gesamtgewicht (kg)			804.2	

Pos	Anz	Ø (mm)	Länge (m)	Bemerkungen
50	19	10	2.60	
51	6	10	3.00	
52	4	10	4.93	
53	3	10	12.00	
54	3	10	4.29	
55	16	12	3.00	
56	4	12	4.00	
57	2	12	2.00	
58	1	10	7.00	
Gesamtgewicht (kg)			148.6	

Pos.	Anz.	Mattentyp	Länge (m)	Breite (m)
1	10	Q524A	6.00	2.30
2	1	Q524A	6.00	0.56
3	1	Q524A	4.68	0.56
4	1	Q524A	4.44	0.56
5	2	Q524A	2.59	2.30
6	1	Q524A	2.59	1.69
7	1	Q524A	2.53	2.30
8	1	Q524A	0.59	2.30
Gesamtgewicht (kg)			1241.8	

Anz.	Bezeichner / Typ	Gewicht (kg)
7	DT 20	11.0
Gesamtgewicht (kg)		11.0

Biege-Anweisung gem. DIN EN 1992-1-1, 8.3 (2)		Baustoffangaben nach DIN EN 1992-1-1/NA	
Mindestbiegerolldurchmesser		Betondeckung der Bewehrung	
Baken und Schrauben		Expositionsklasse: XC1, W0 Verlegemaß C _y oben 2.0cm unten 2.0cm	
Haken und Krümmungen		15 Ø 20 Ø	
Schnittlänge l = - s -		Betonstahl B500B Betonmattenstahl B500A	
Stahlmaße sind Außenmaße		Plan nur gültig in Verbindung mit den Plänen vom Architekten bzw. Fachingenieur und einer Prüfreigabe - alle Maße sind zu Prüfen -	
Bei der Begrenzung der Rissbreite für dieses Bauteil wurde ein Beton angenommen, dessen Betonzugfestigkeit f _{ct,eff} nach 5 Tagen höchstens 50% der maximalen Zugfestigkeit f _{ctm} erreicht (max f _{ct,eff} 5d = 0.5 f _{ct,28d}). Dies ist bei der Festlegung des Betons und der Bauausführung zu berücksichtigen.		TM Intern geprüft	

Bauzustände sind durch das ausführende Unternehmen zu sichern!	
Legende	Bauteil Betongüte
Magerbeton	Decke C25/30
Ortbeton	
Fertigteil	
Mauerwerk Stk. 4/6 Dbm	
Mauerwerk Stk. 12 Dbm	
Mauerwerk Stk. 20 Mgr. III	
Dämmung	
Trockenbau	
Alle Passeisen sind bauseits vor Ort an der Schalung zu prüfen!	
Kleinere Öffnungen sind bauseits konstruktiv auszuwechseln!	
Sohle obere und untere Lage	

Decke über KG					
Plangröße	Maßstab	Plan-Nr.	Index	Prüfreigabe	
L= 850 mm H= 770 mm	1:50 1:25	B03	a	ja	