




Ansicht 3-3 M 1:25
Stb.-Wand: h=25cm - C20/25 (Sichtbeton)

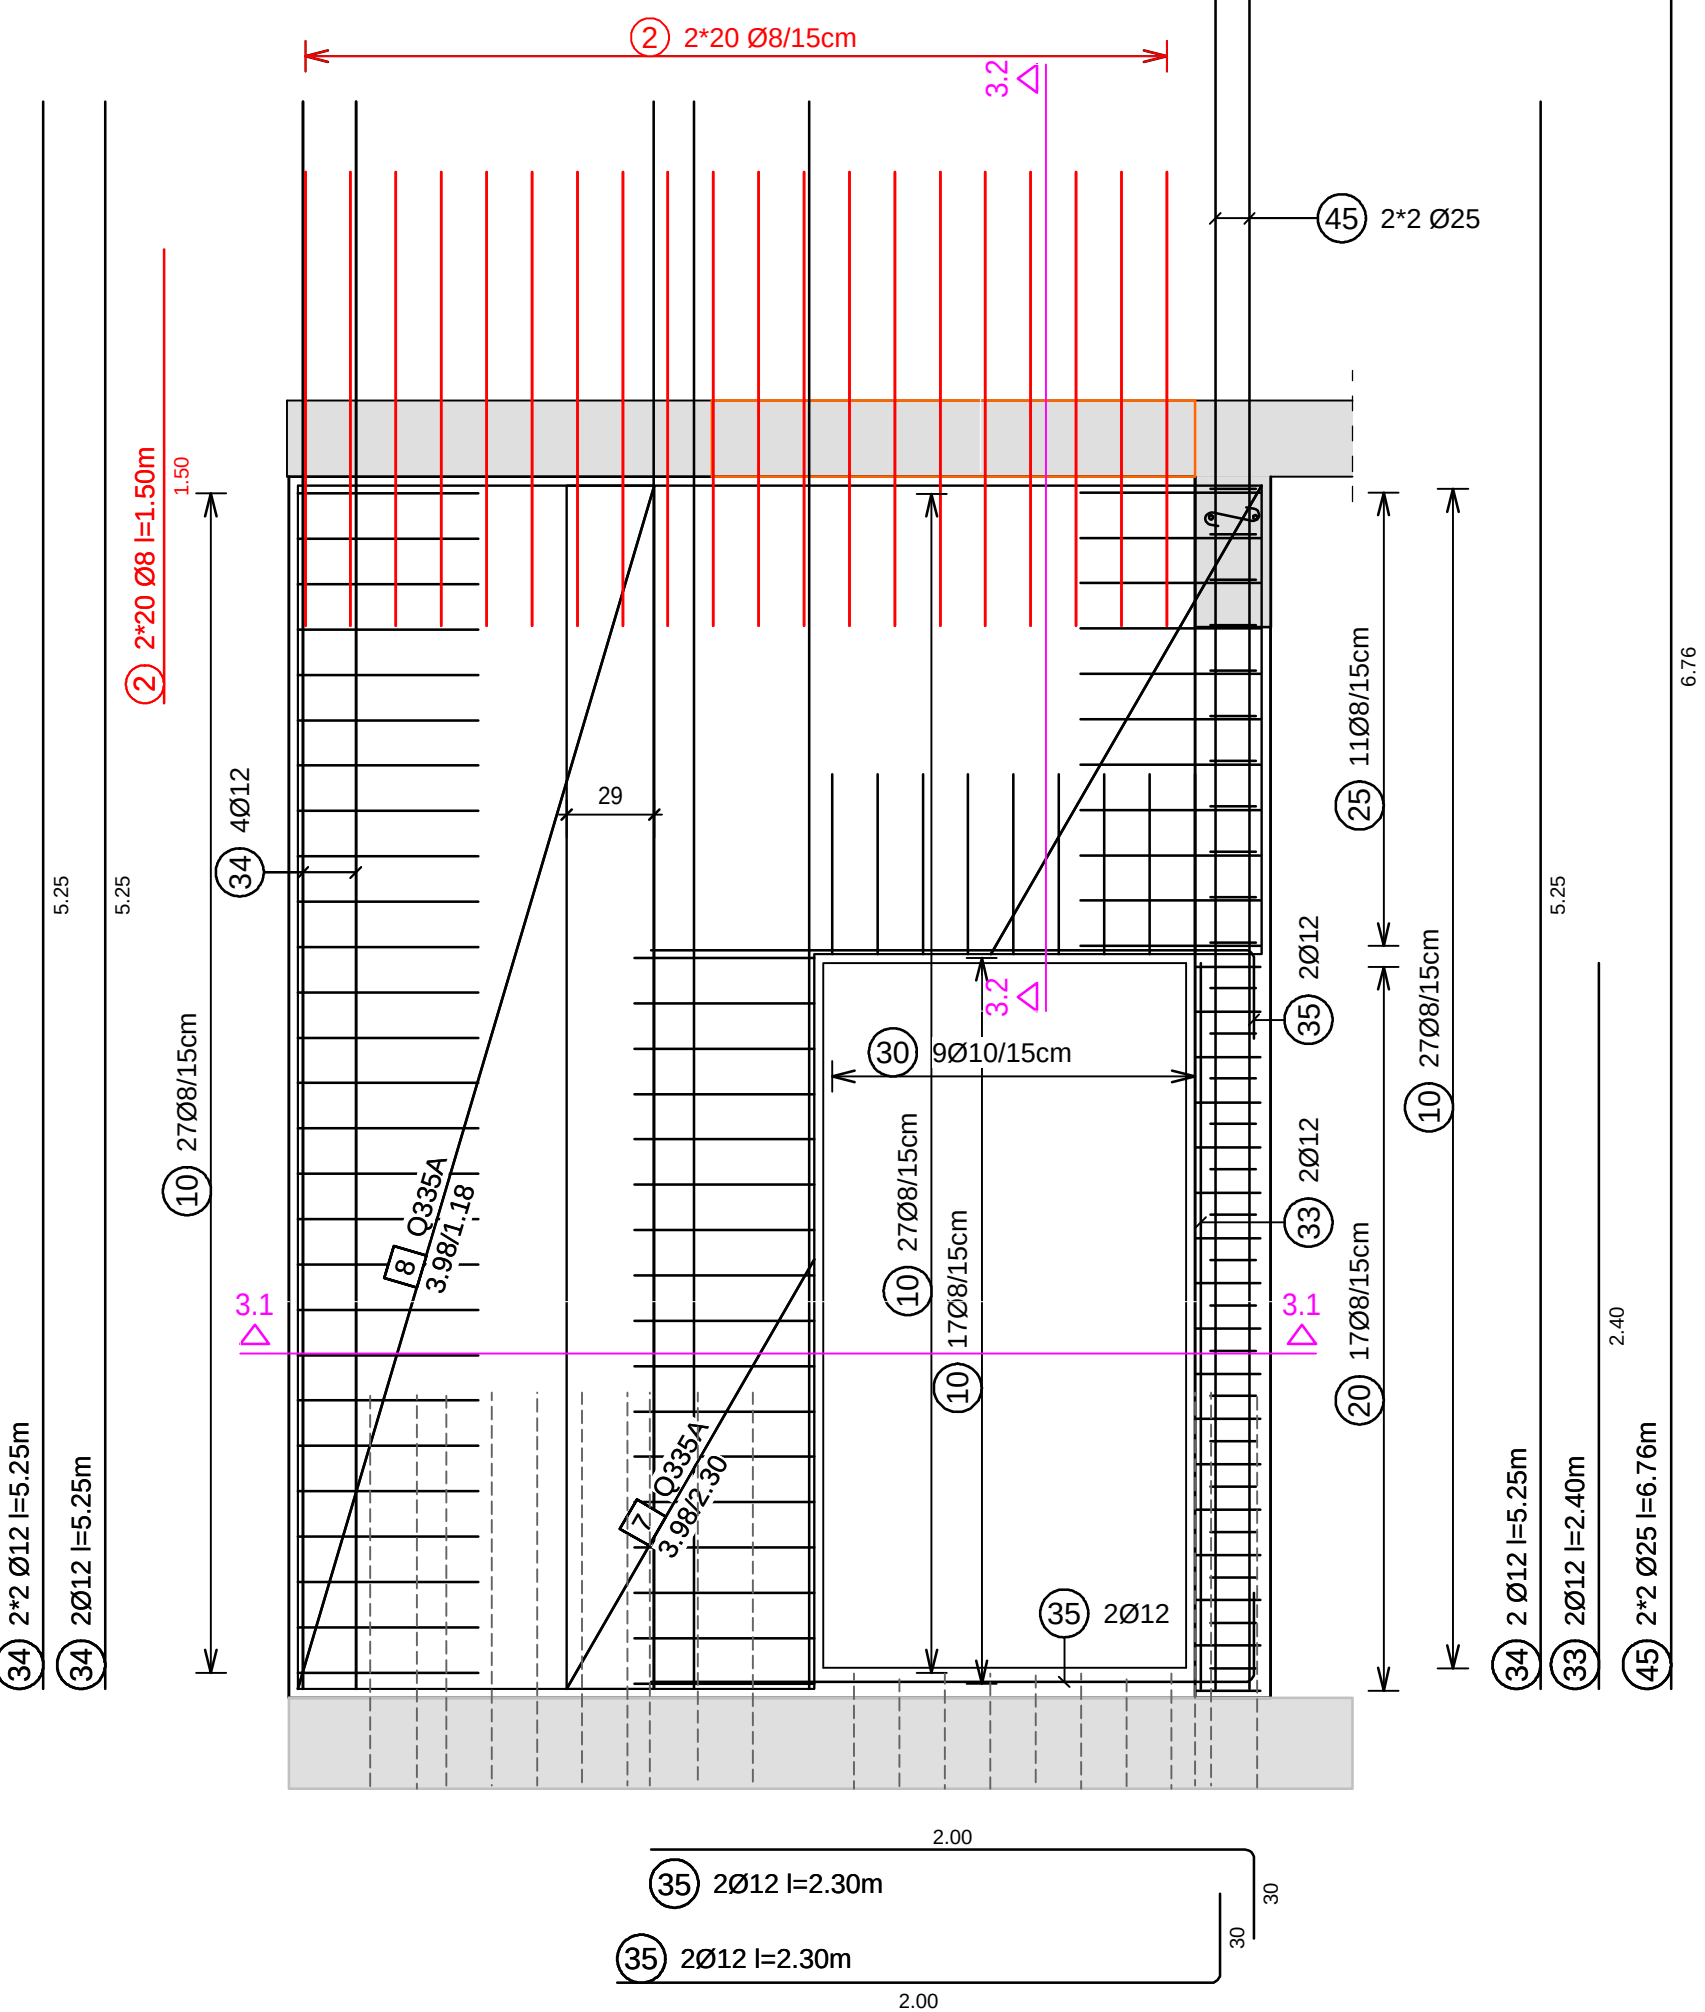


Schnitt 3.1-3.1 M 1:25

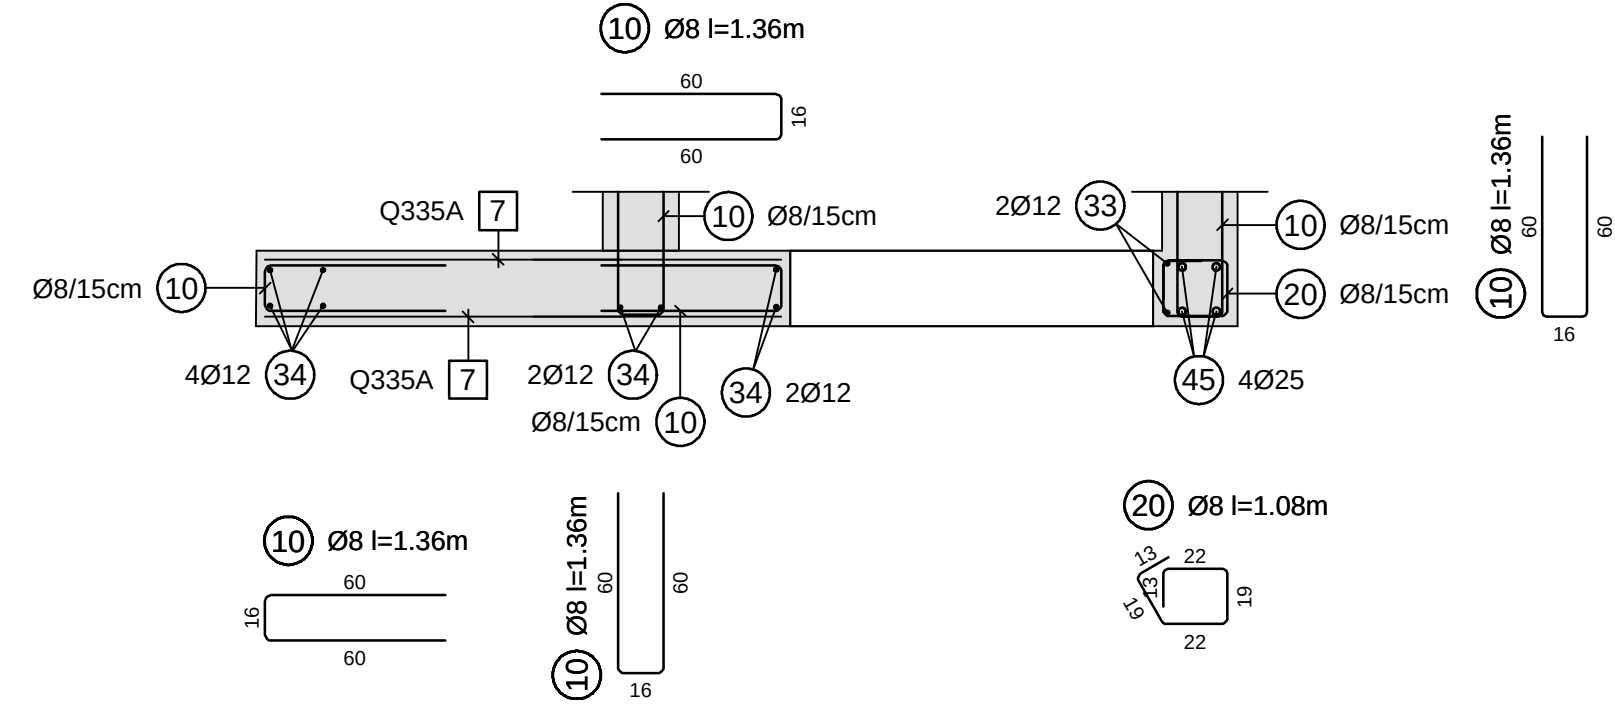



Ansicht 5-5 M 1:25
Stb.-Balken: b/h=30/75cm - C20/25 (Sichtbeton)

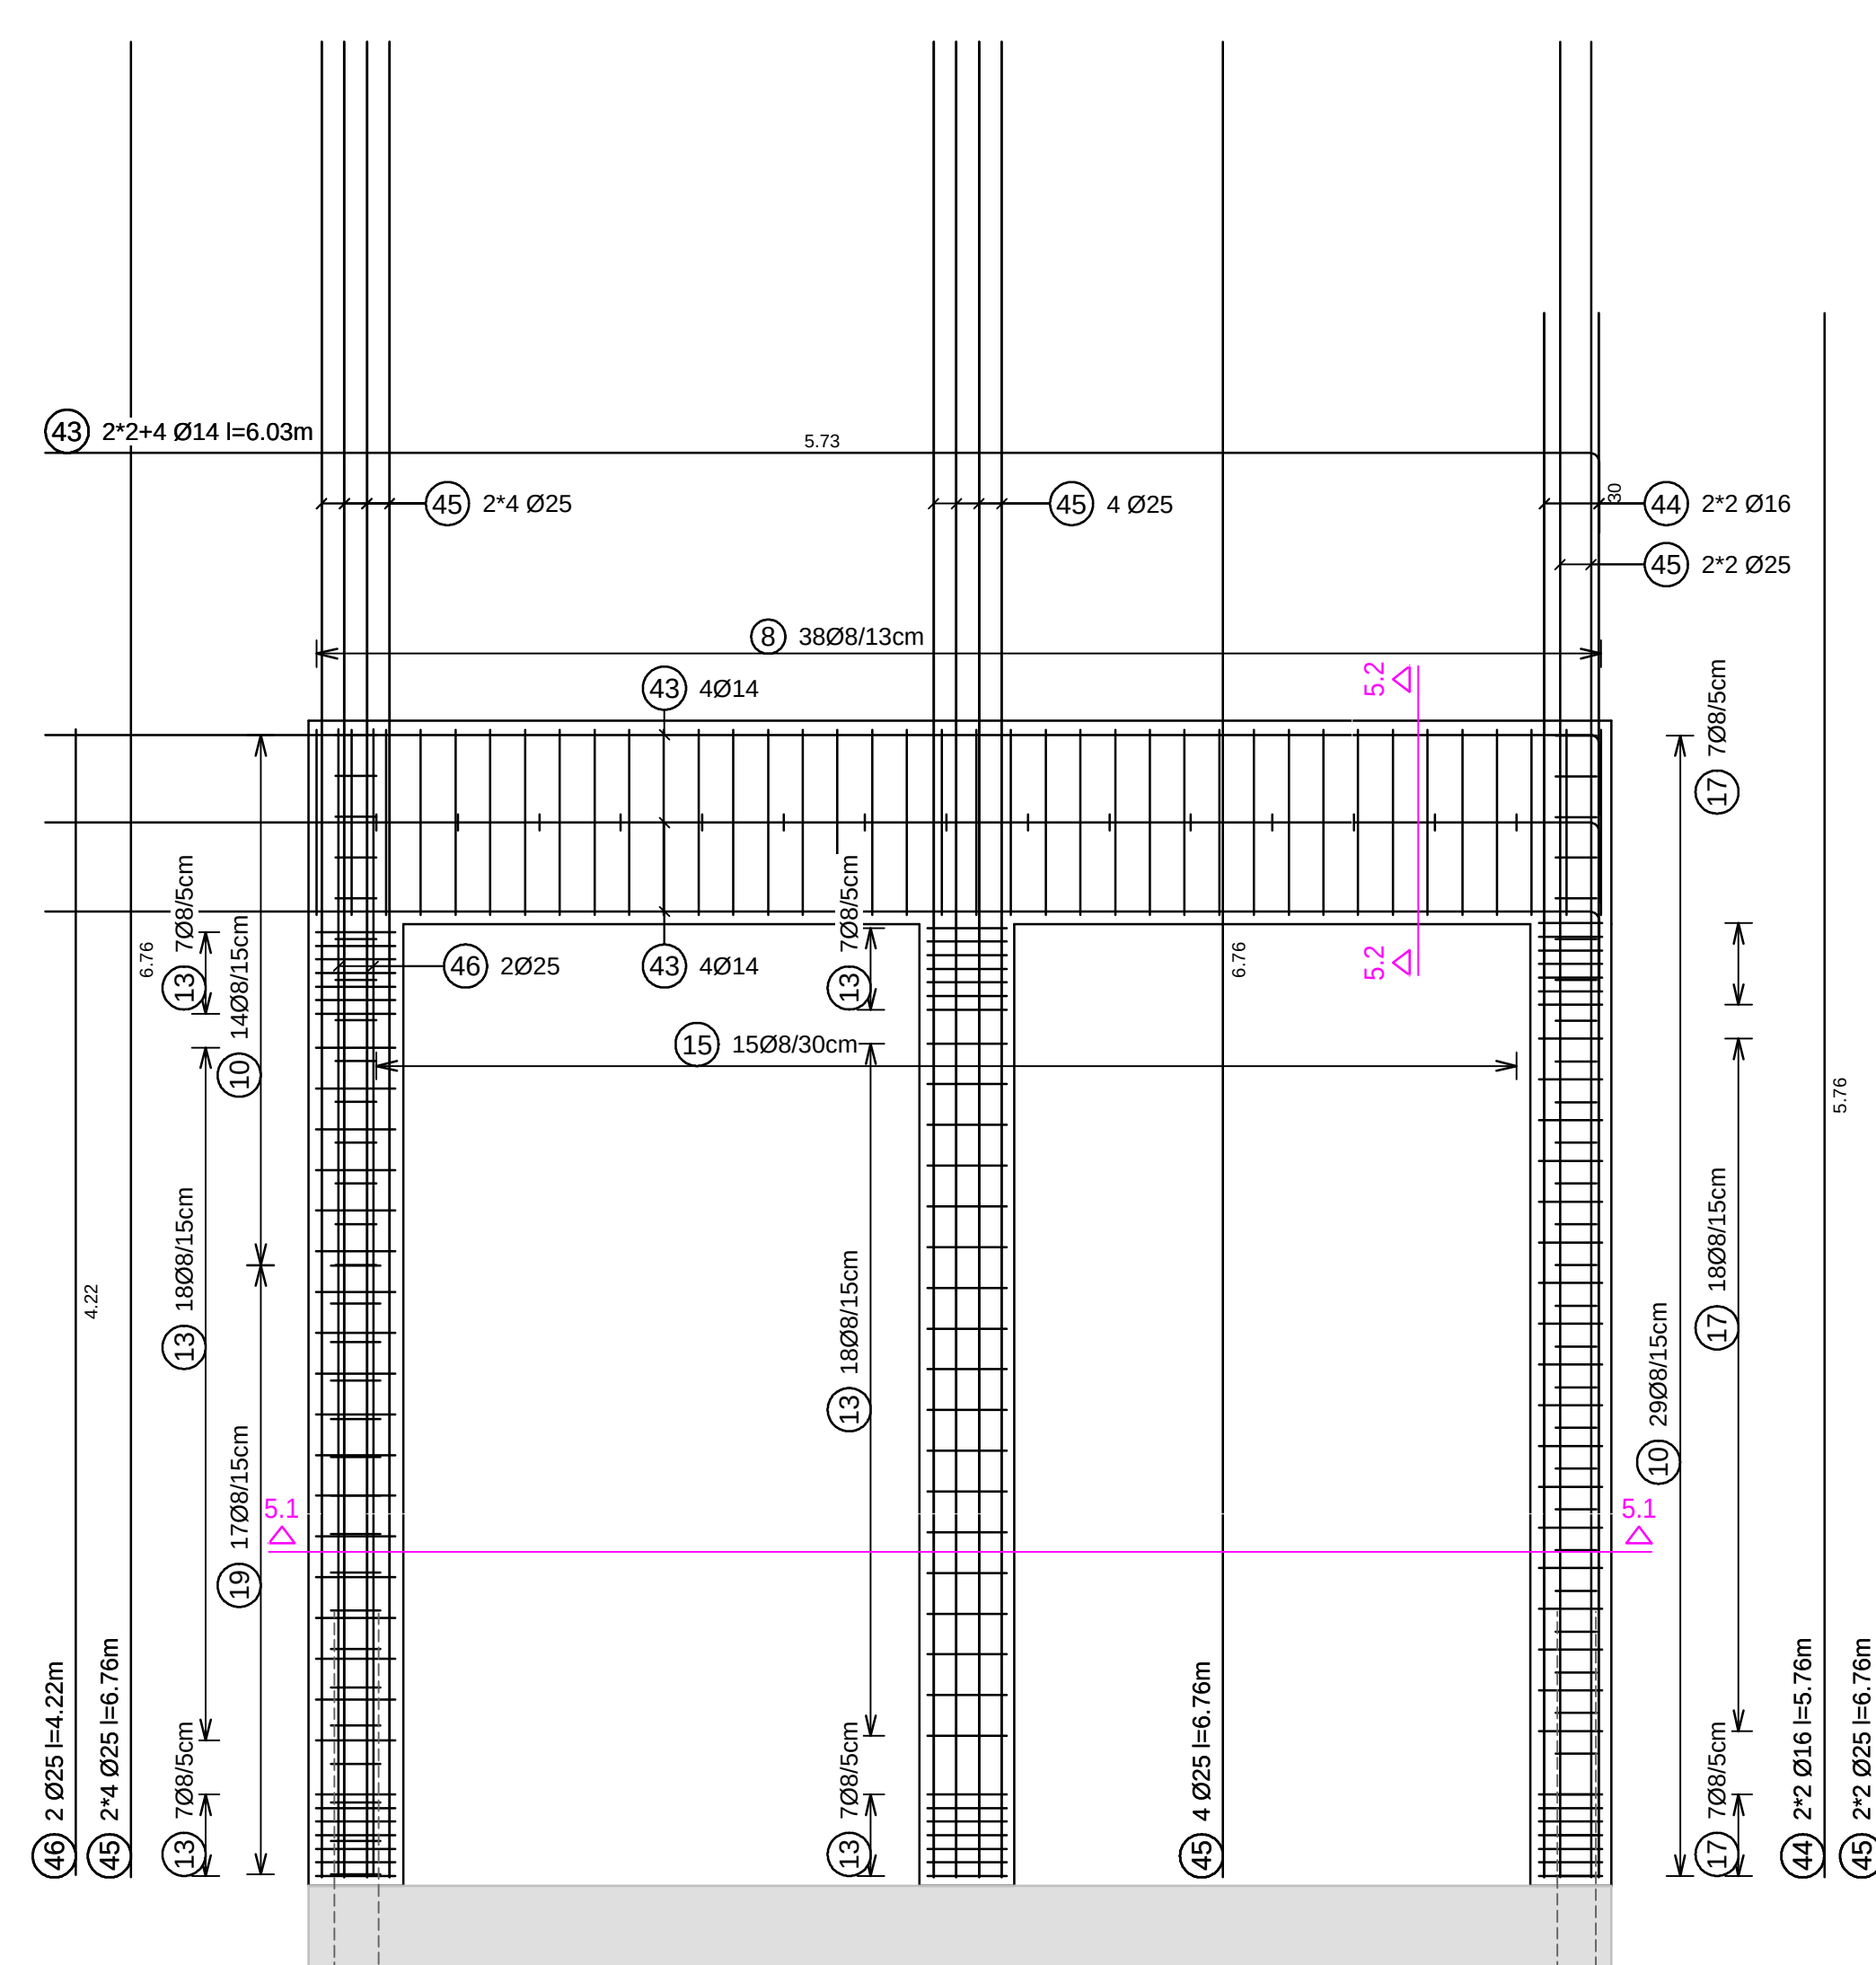


Schnitt 5.1-5.1 M 1:25

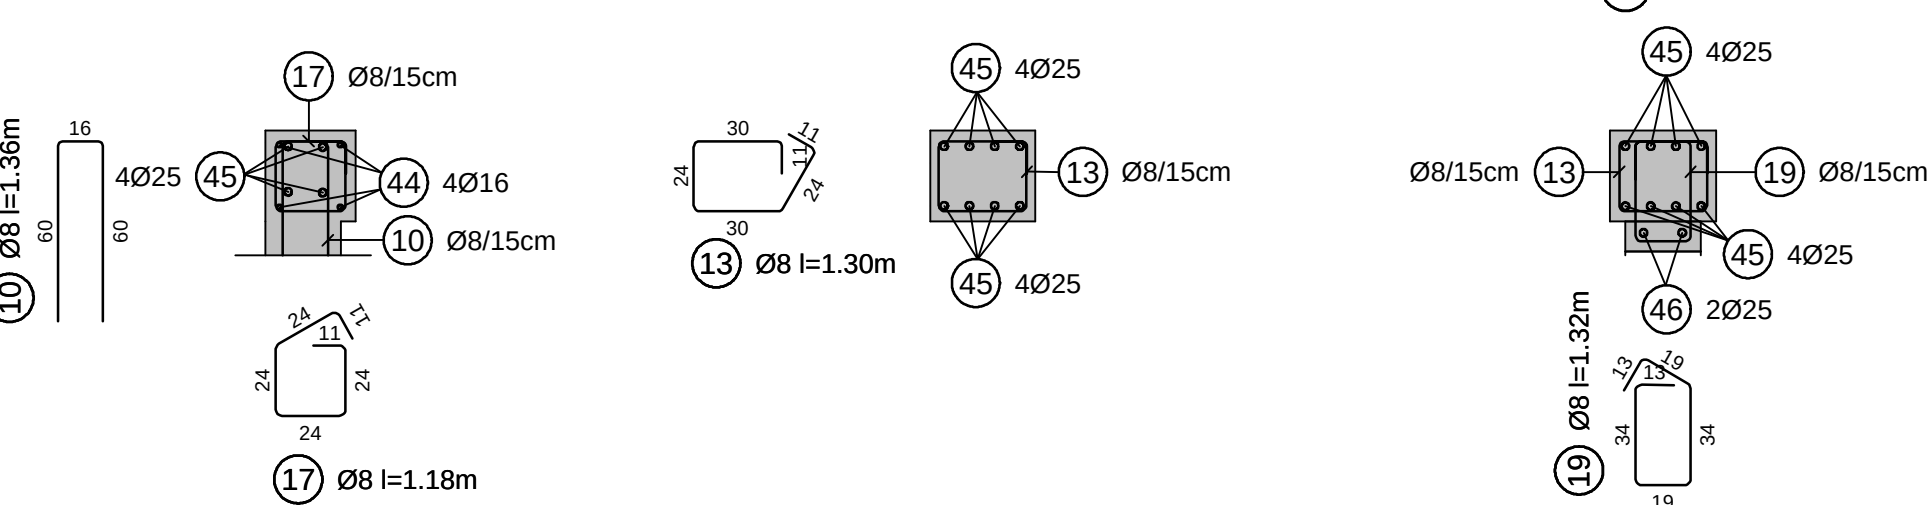


Schnitt 3.2-3.2 M 1:25

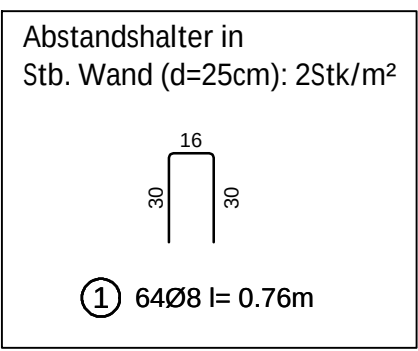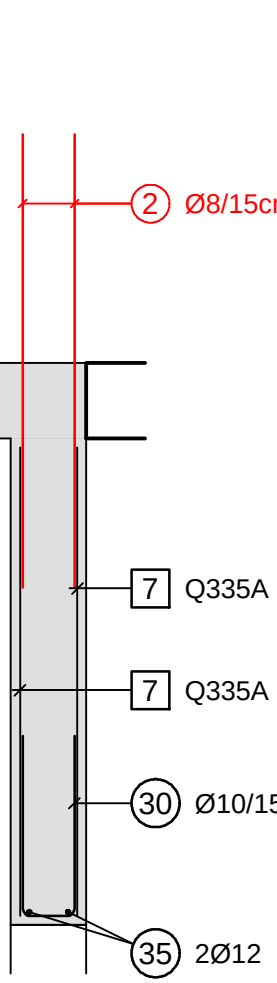


Ansicht 4-4 M 1:25
Stb.-Wand: h=25cm - C20/25 (Sichtbeton)

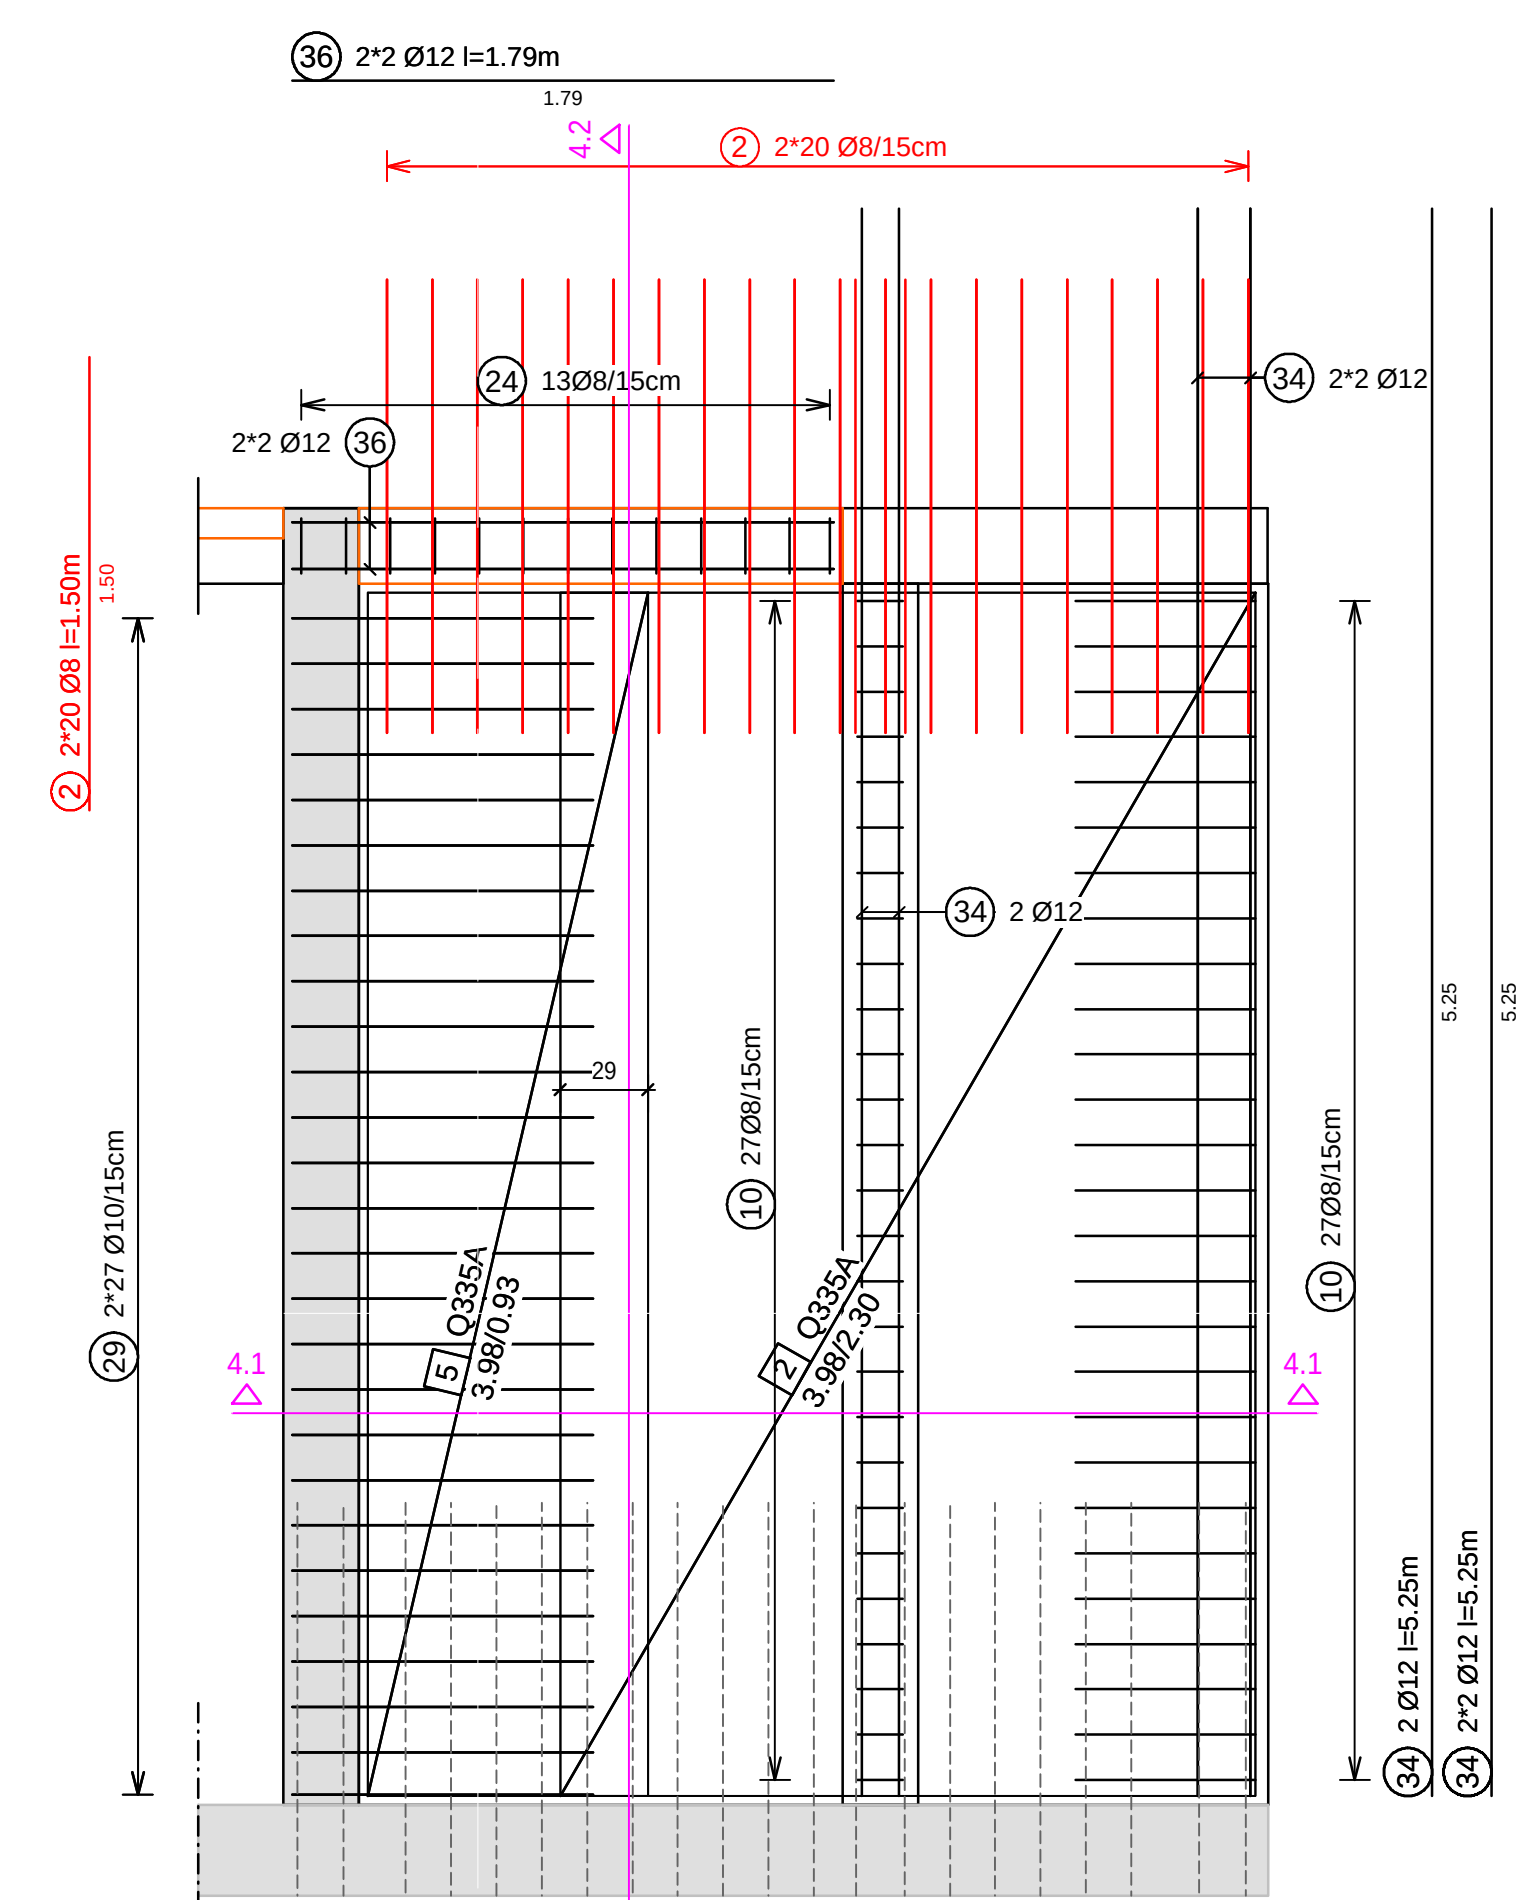


Schnitt 4.1-4.1 M 1:25

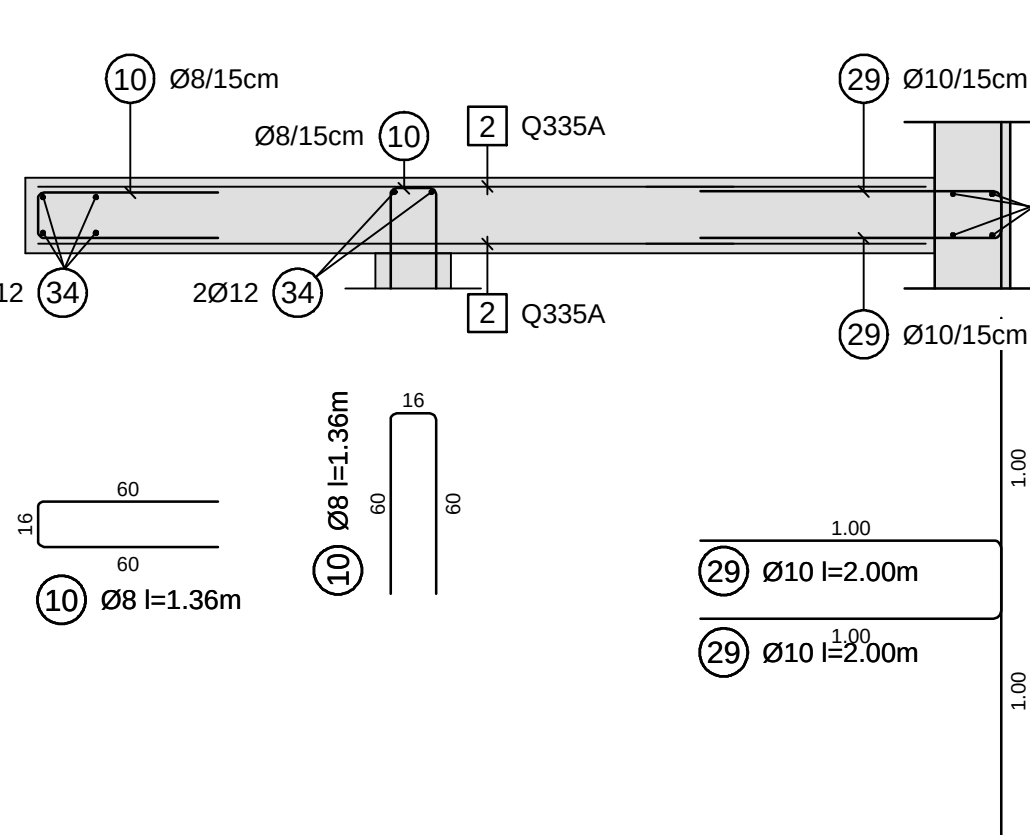


Schnitt 7.1-7.1 M 1:25

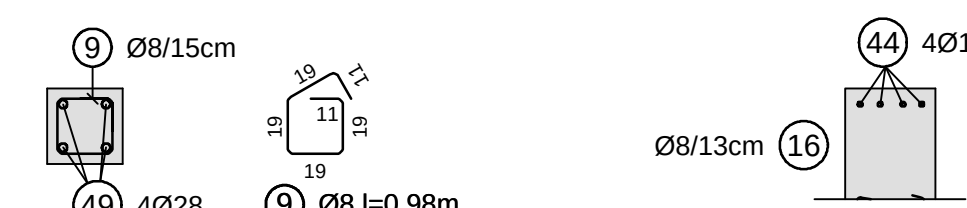


Ansicht 7-7 M 1:25
Stb.-Balken: b/h=25/50cm - C20/25 (Sichtbeton)

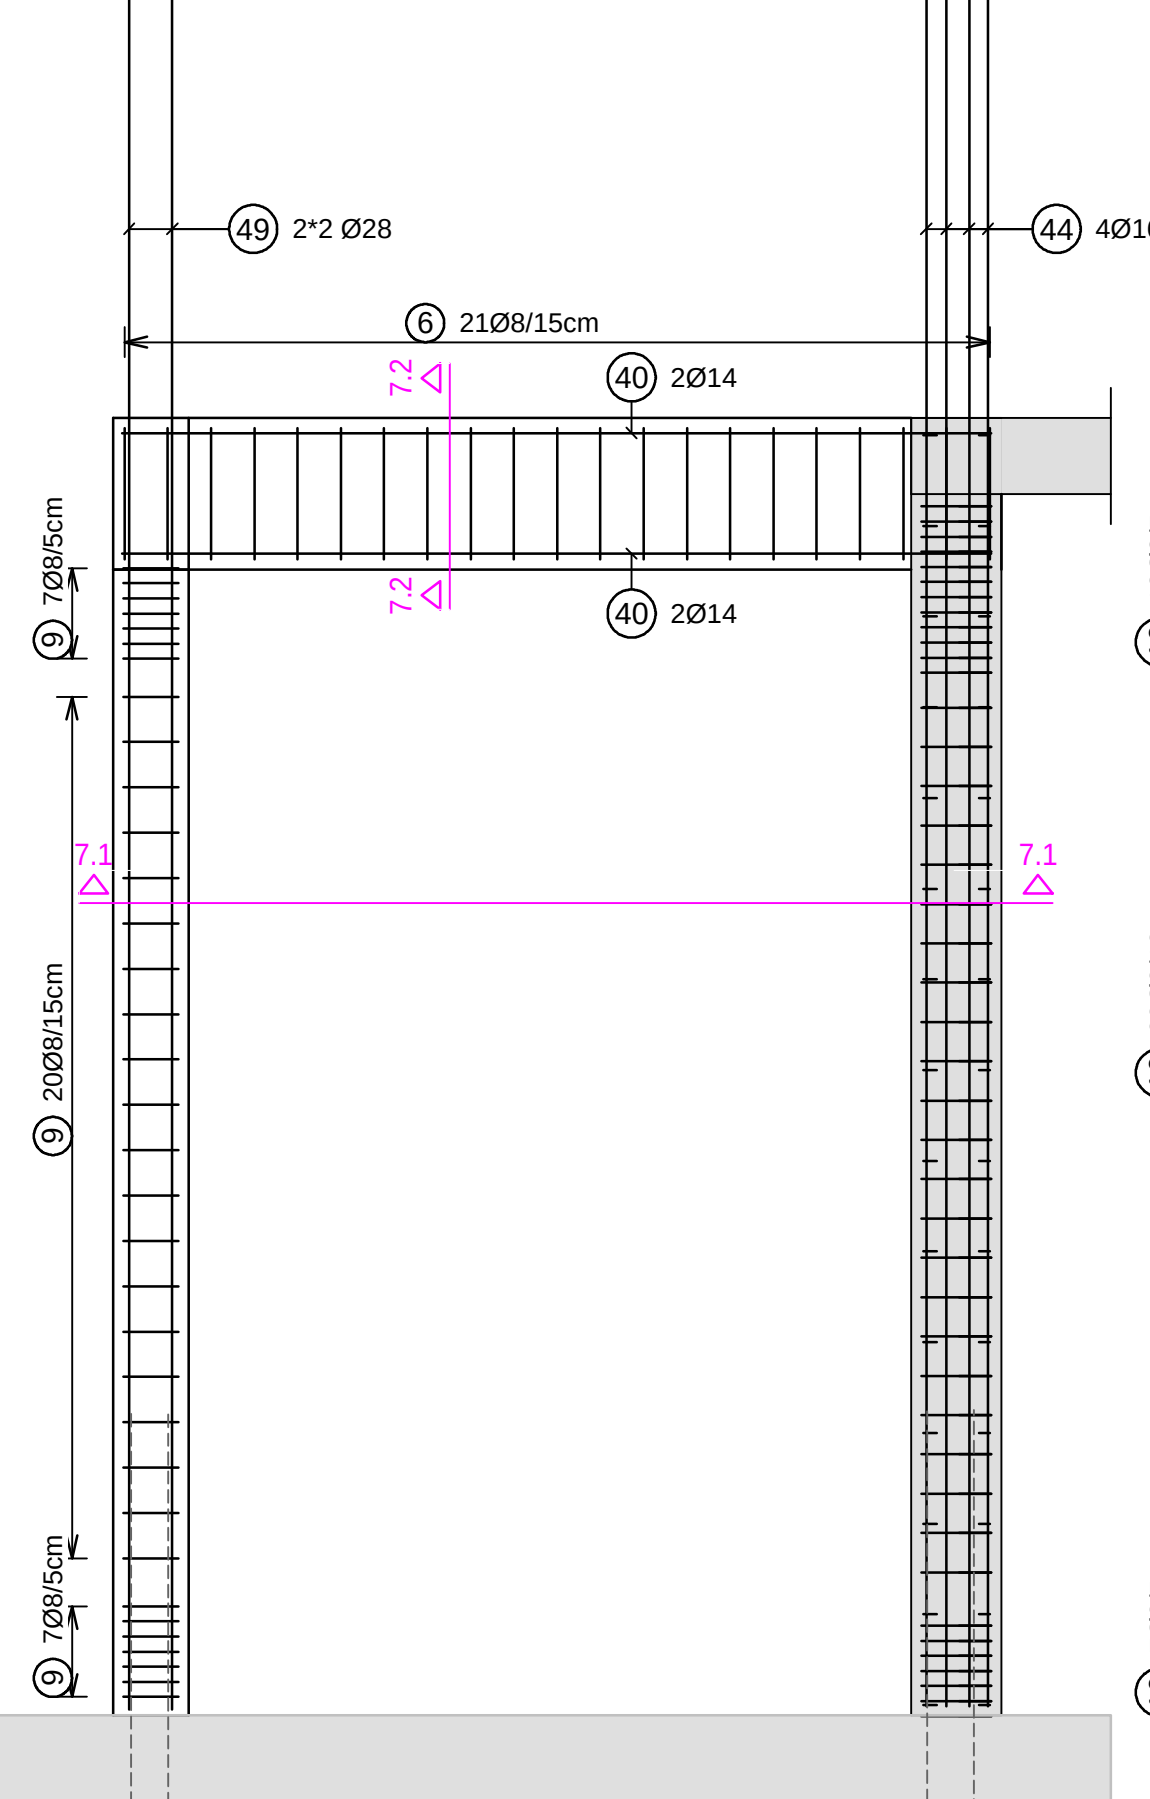


Schnitt 5.2-5.2 M 1:25

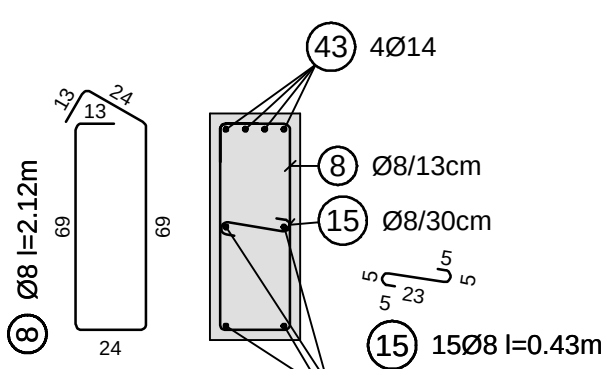


Schnitt 6.1-6.1 M 1:25

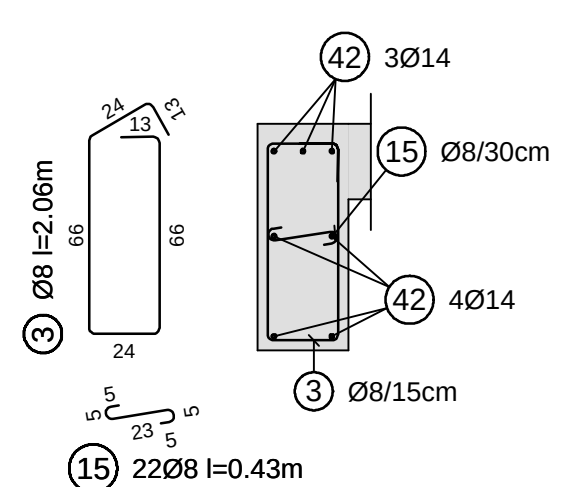


Ansicht 6-6 M 1:25
Stb.-Balken: b/h=30/75cm - C20/25 (Sichtbeton)

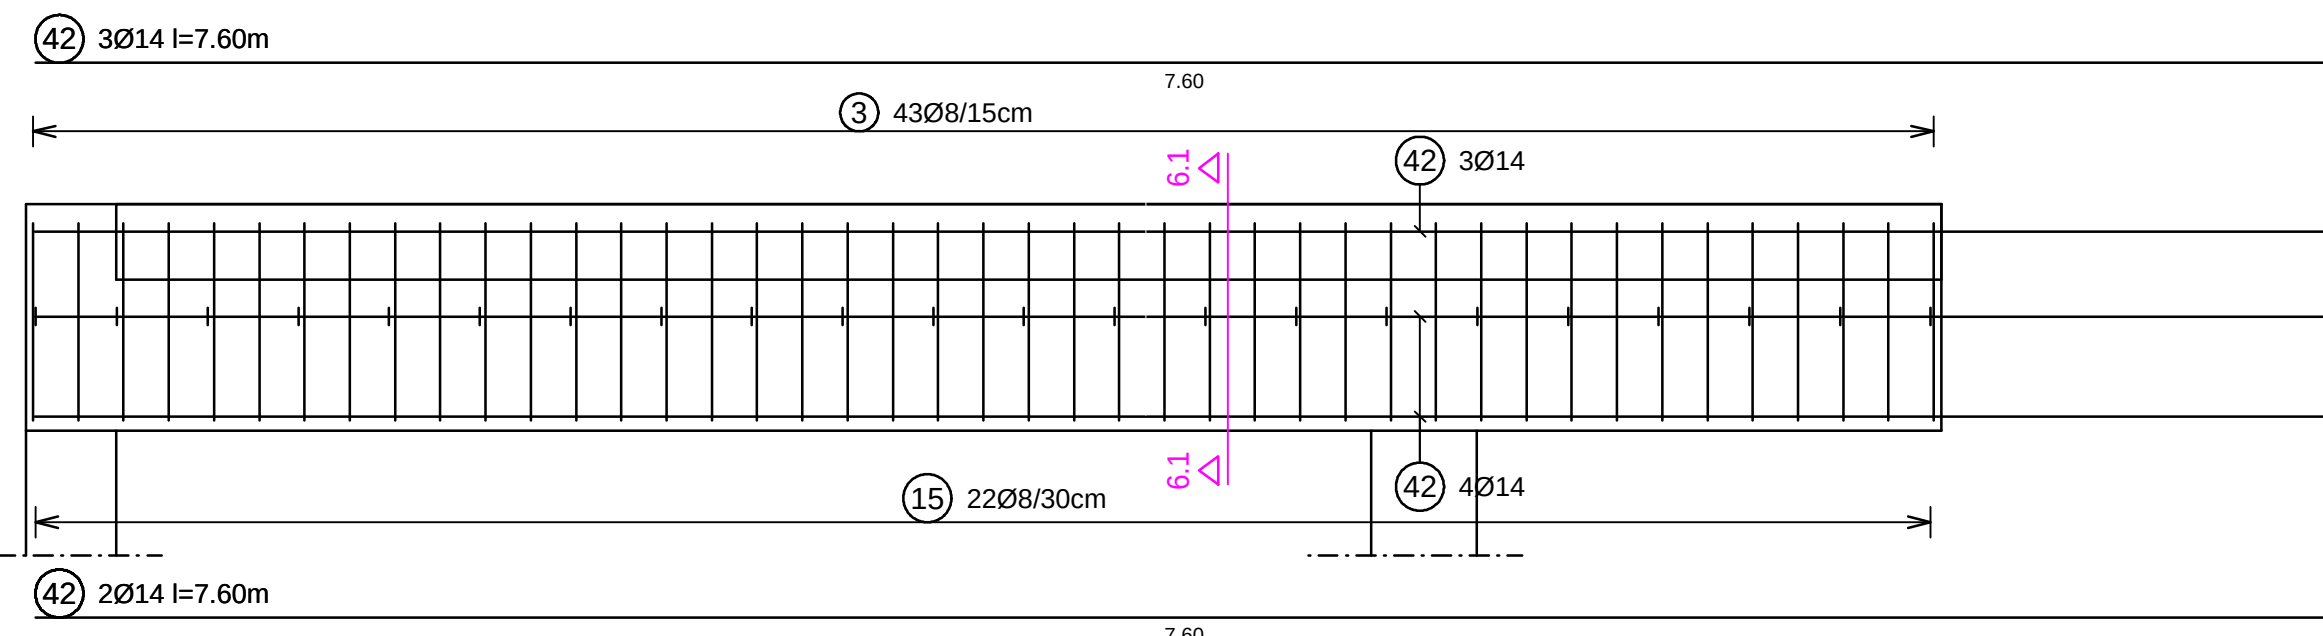


Schnitt 4.2-4.2 M 1:25

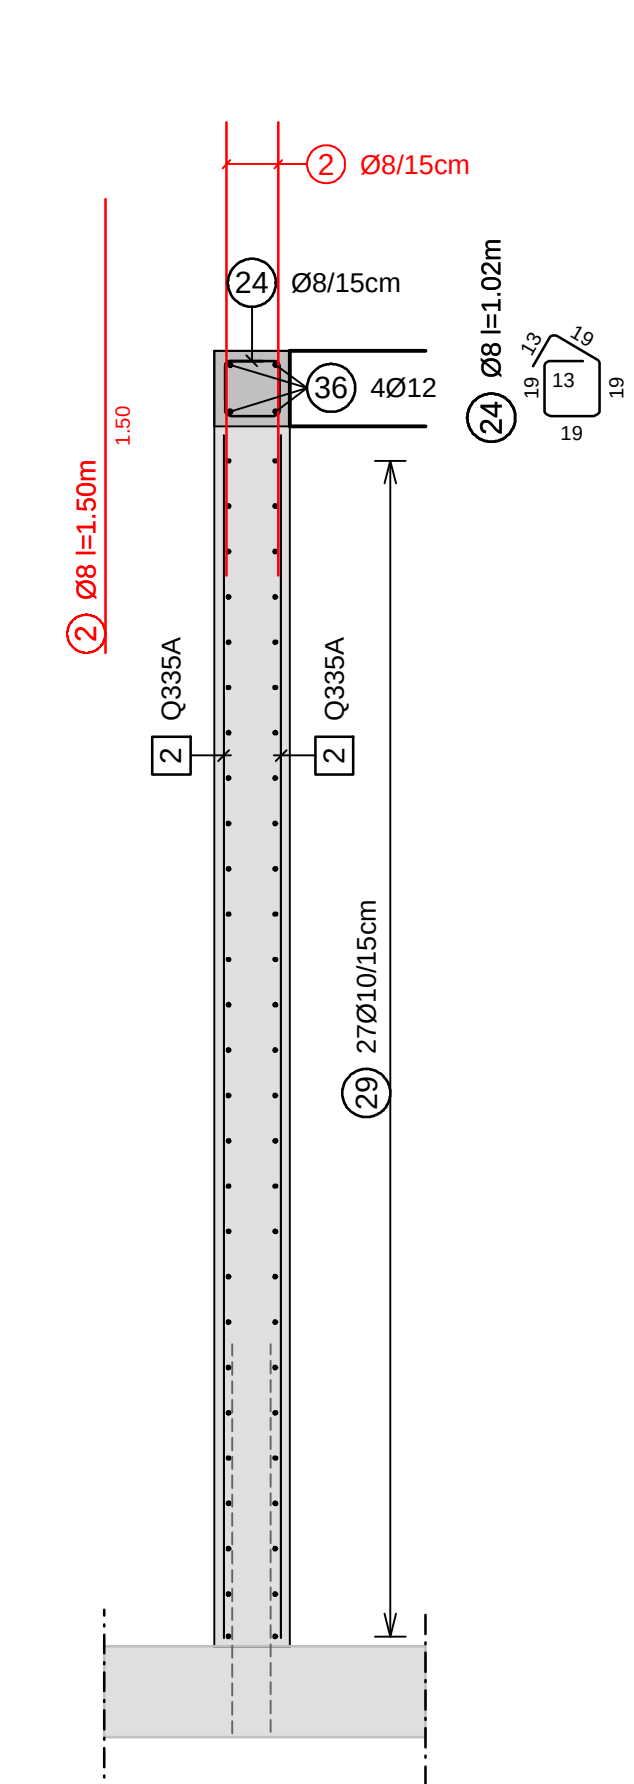


Ansicht 10-10 M 1:25
Stb.-Wand: h=25cm - C20/25 (Sichtbeton)

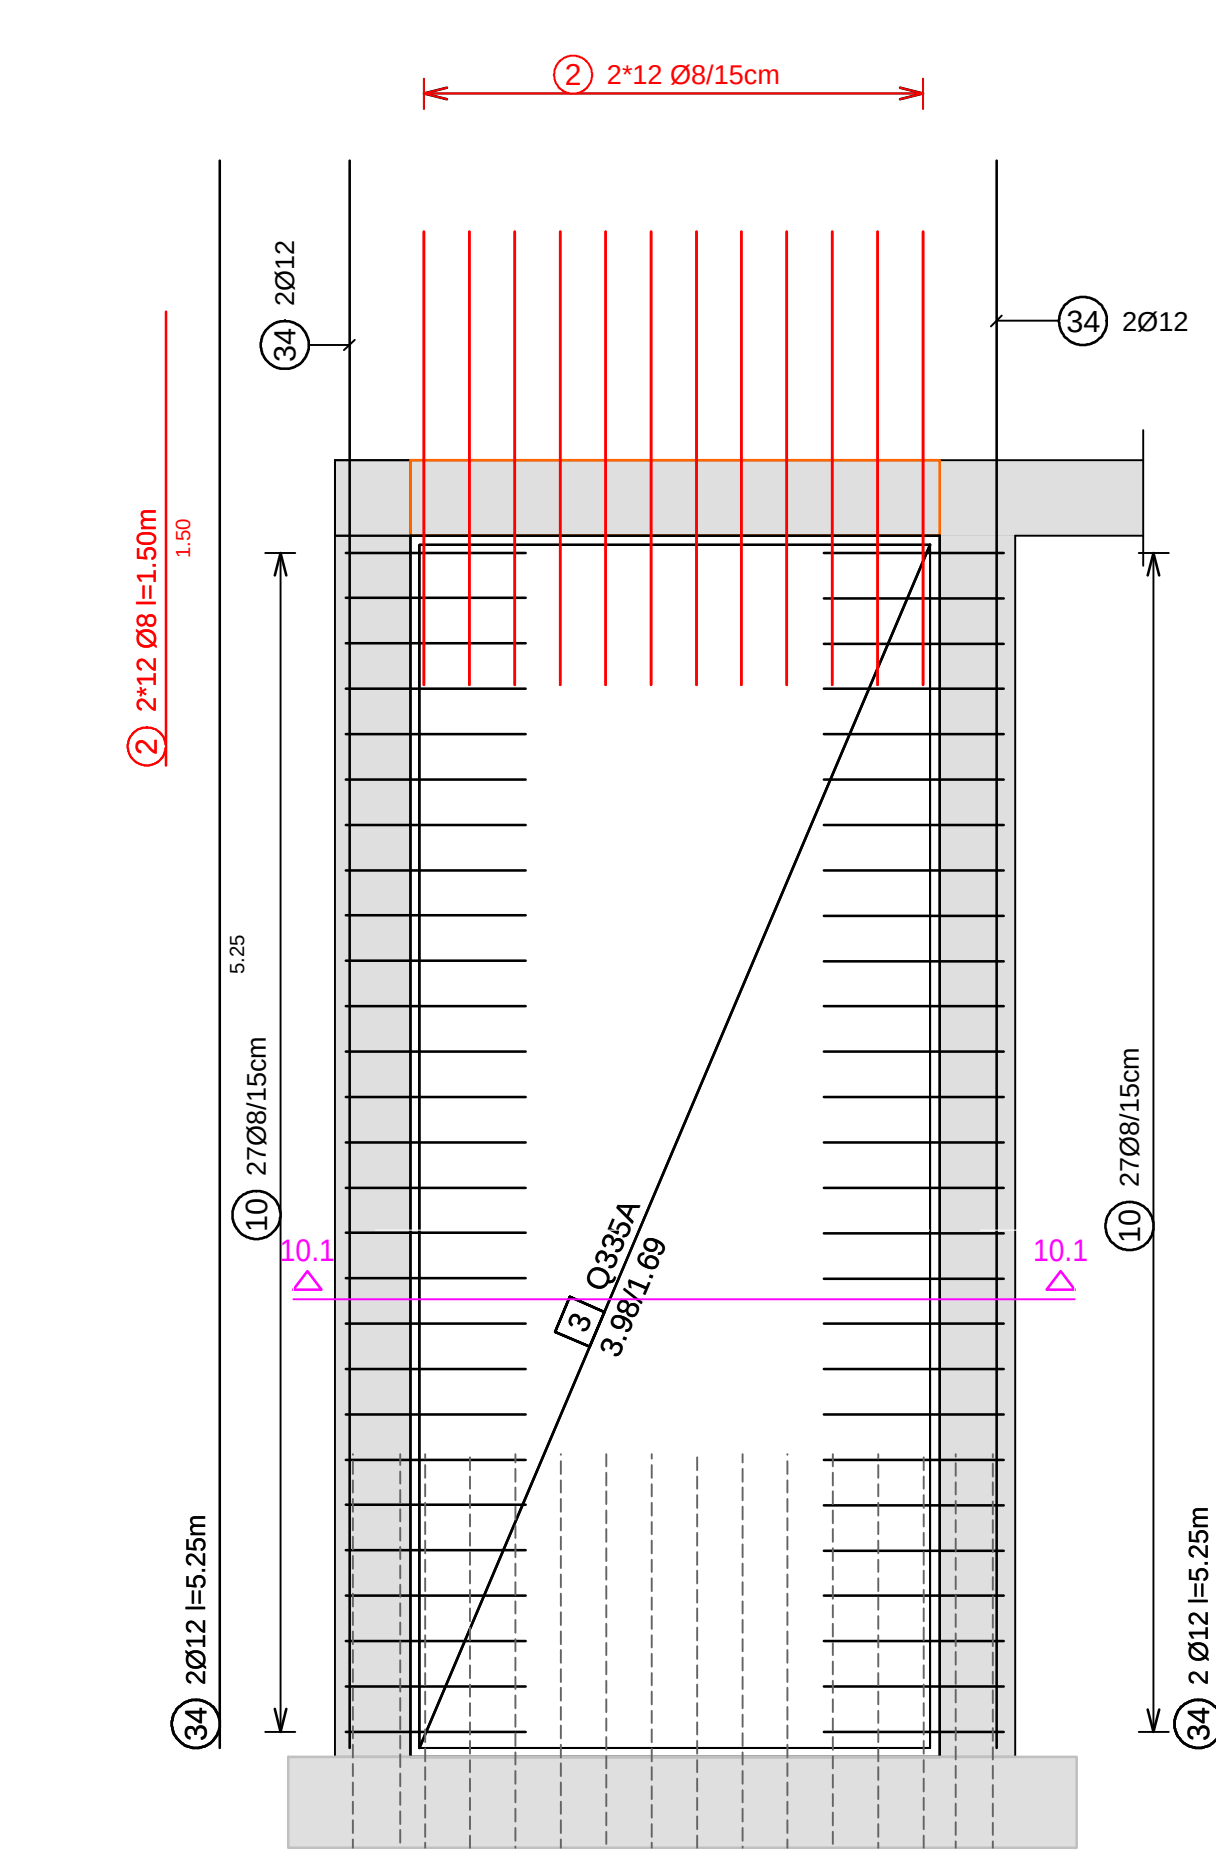


Schnitt 10.1-10.1 M 1:25

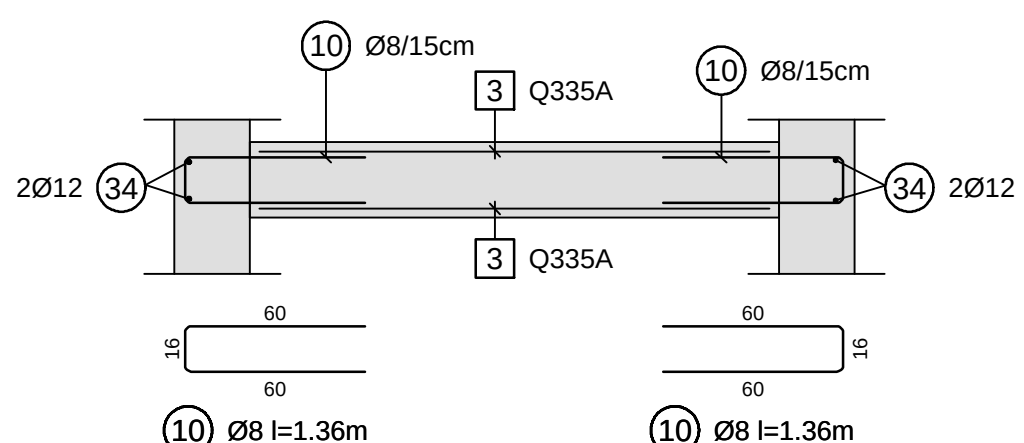


Ansicht 8-8 M 1:25
Stb.-Balken: b/h=25/50cm - C20/25 (Sichtbeton)

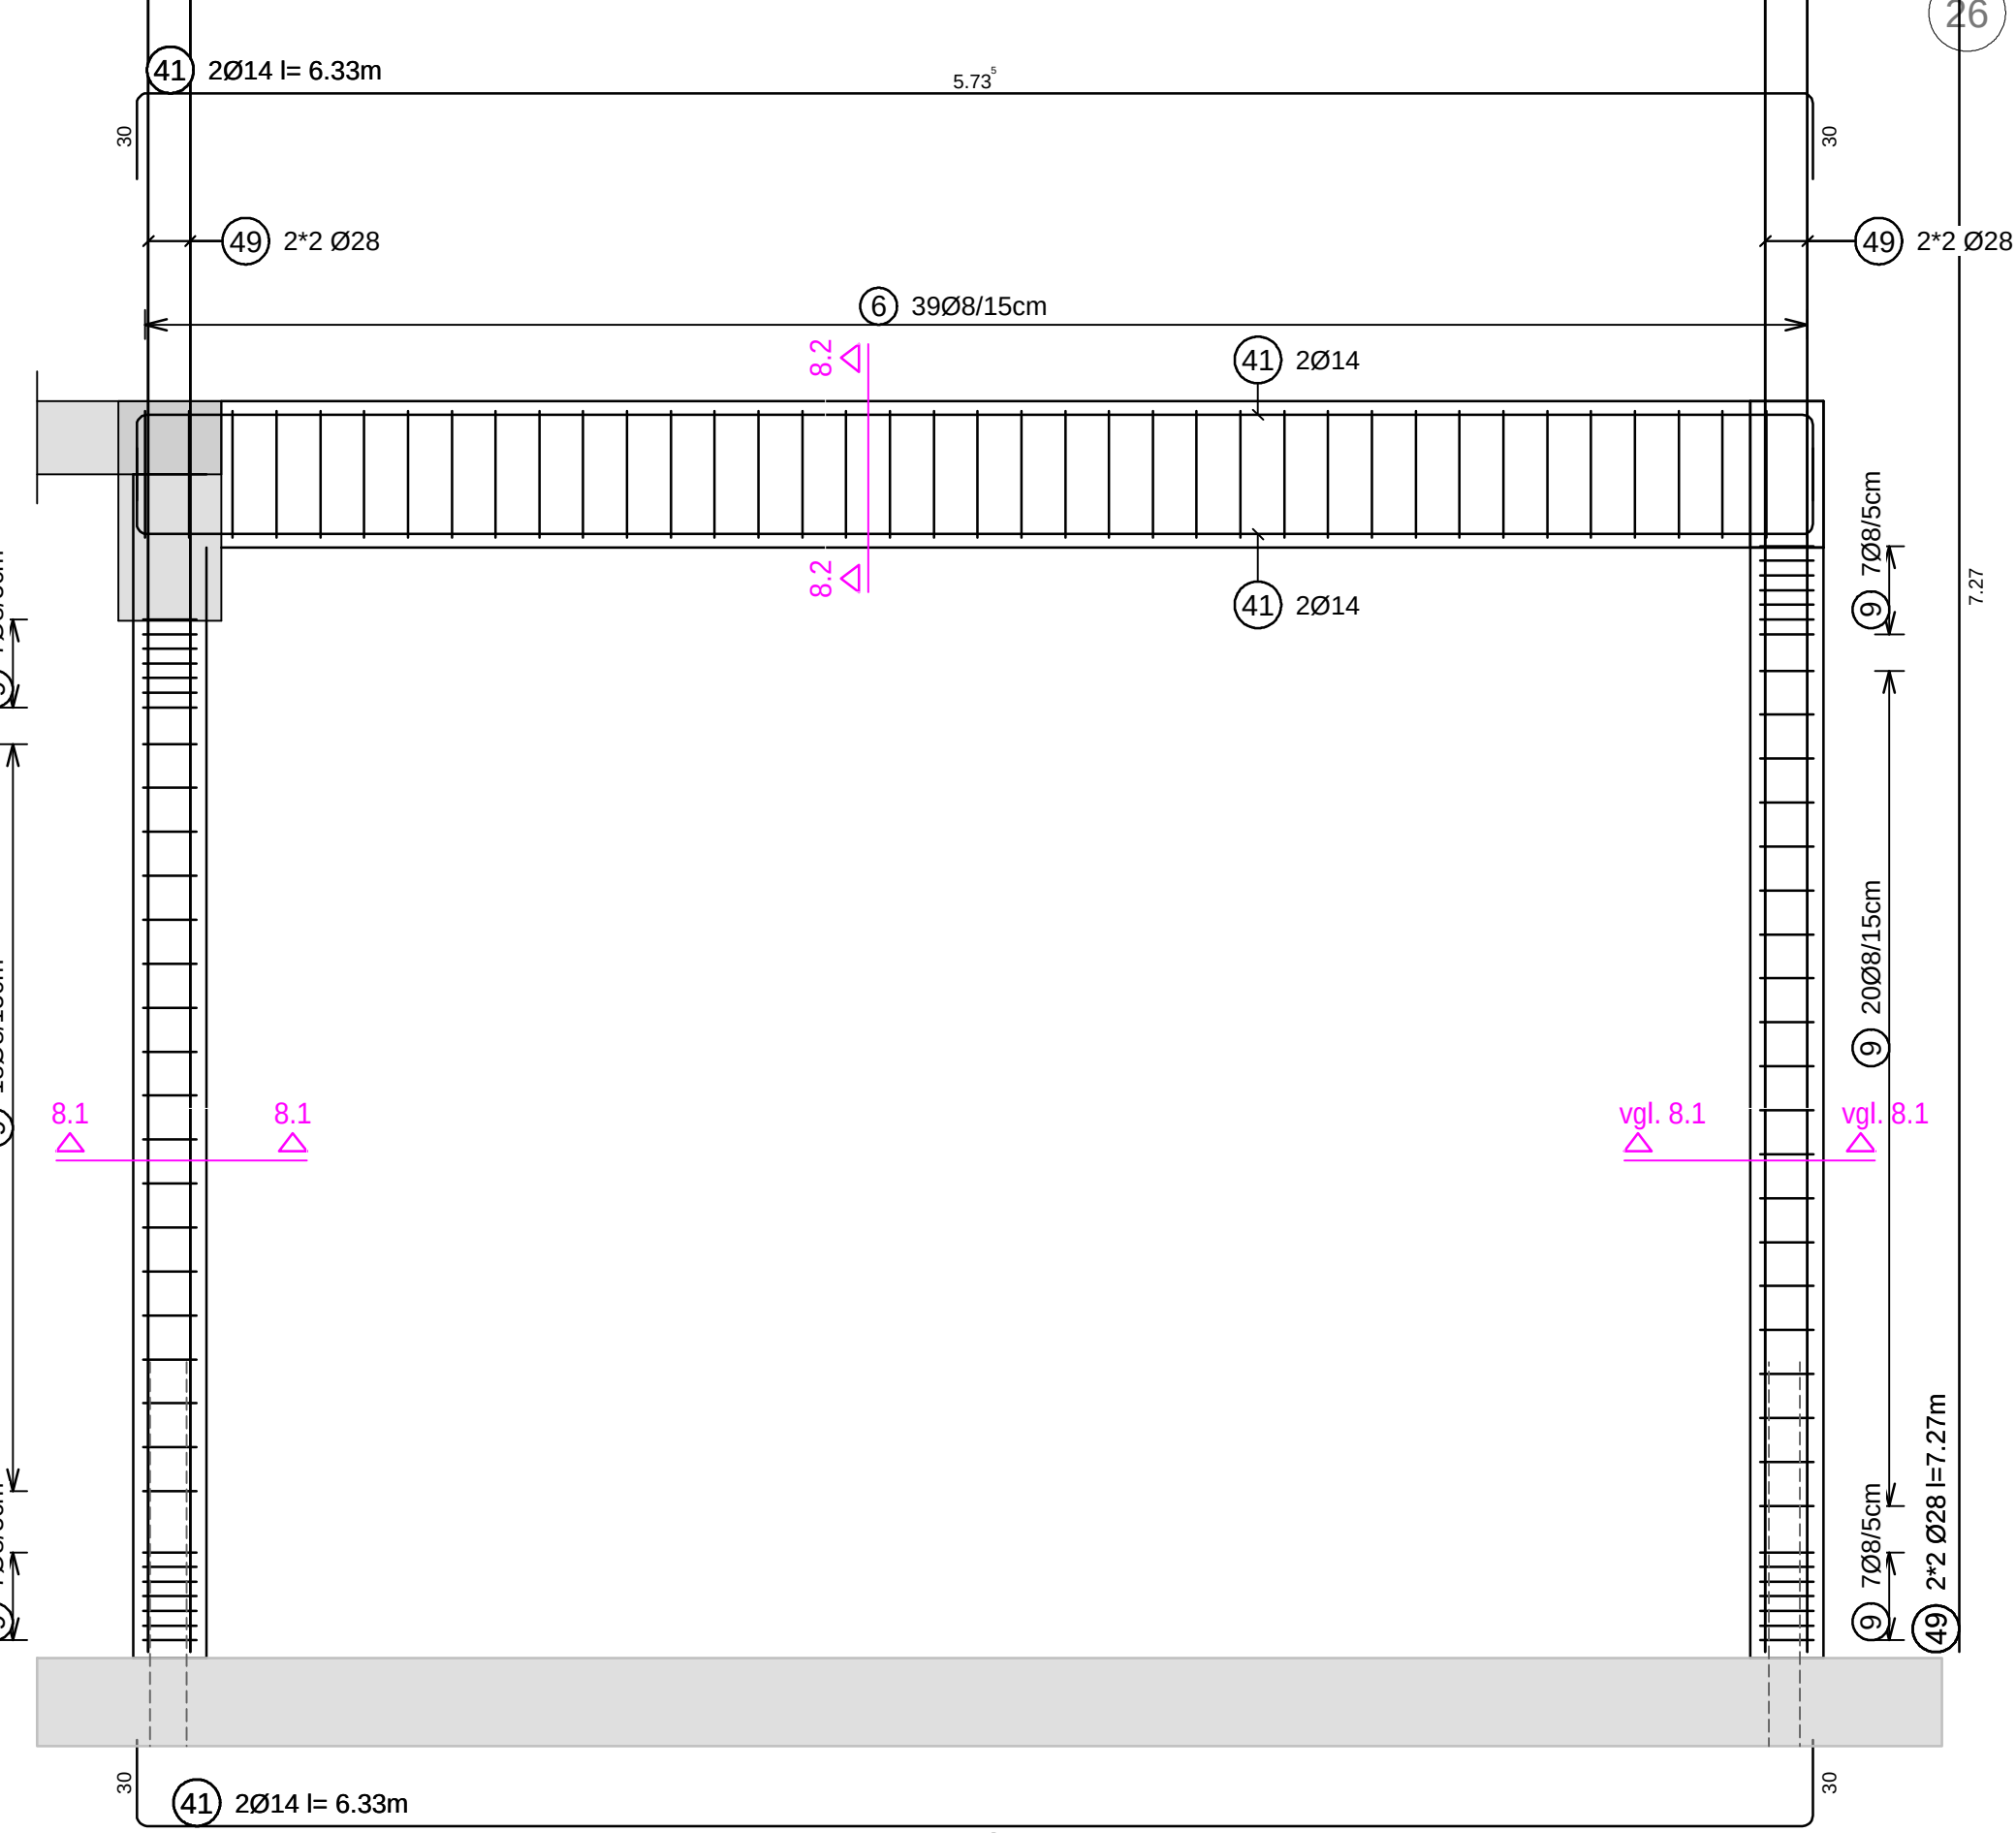


Schnitt 8.1-8.1 M 1:25

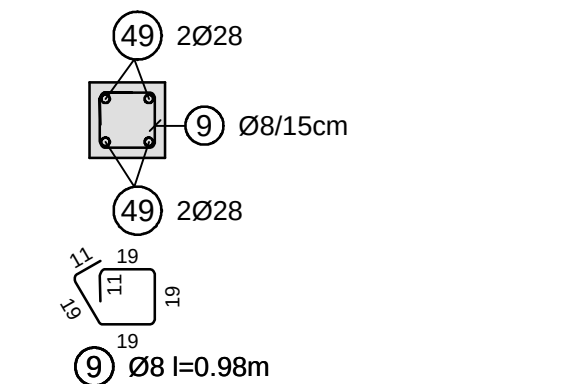


Schnitt 8.2-8.2 M 1:25

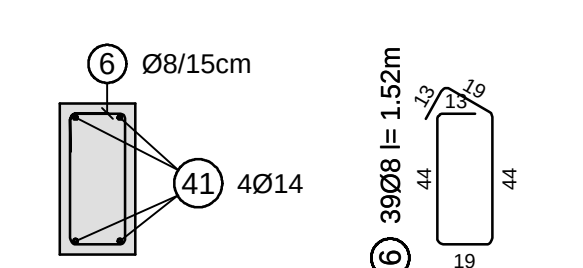


Schnitt 9.1-9.1 M 1:25

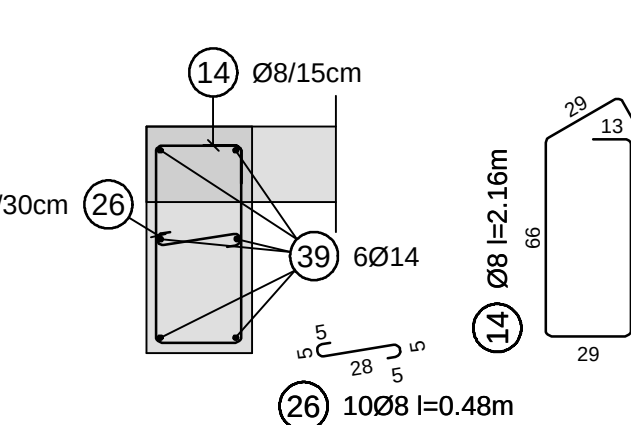

Ansicht 9-9 M 1:25
Stb.-Balken: b/h=35/75cm - C20/25 (Sichtbeton)

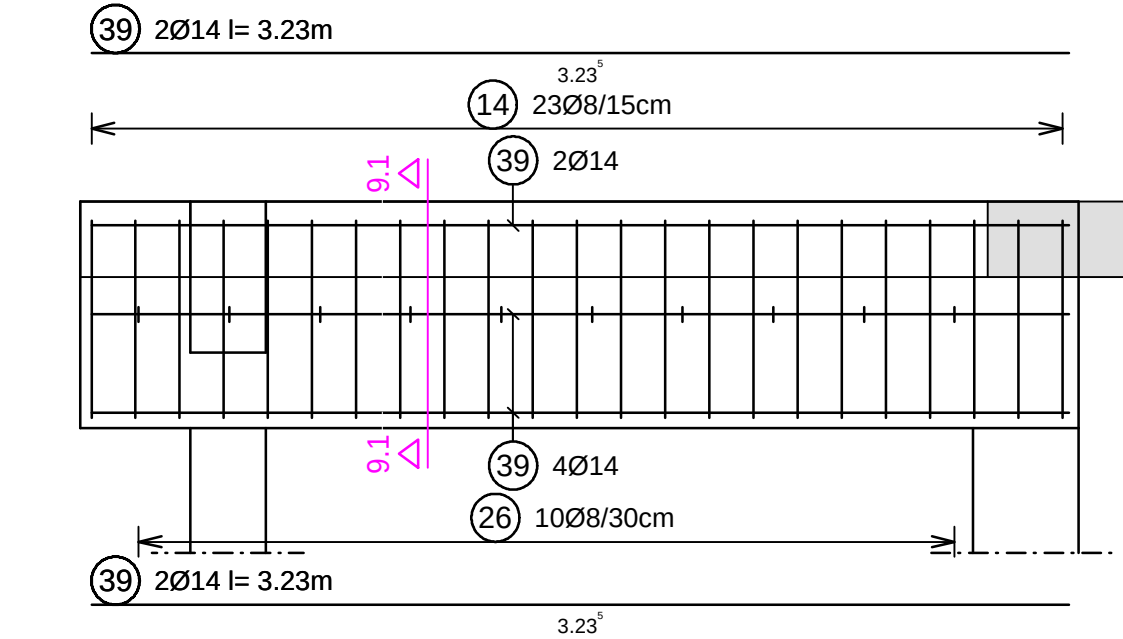

Übersicht Erdgeschoss M1:50

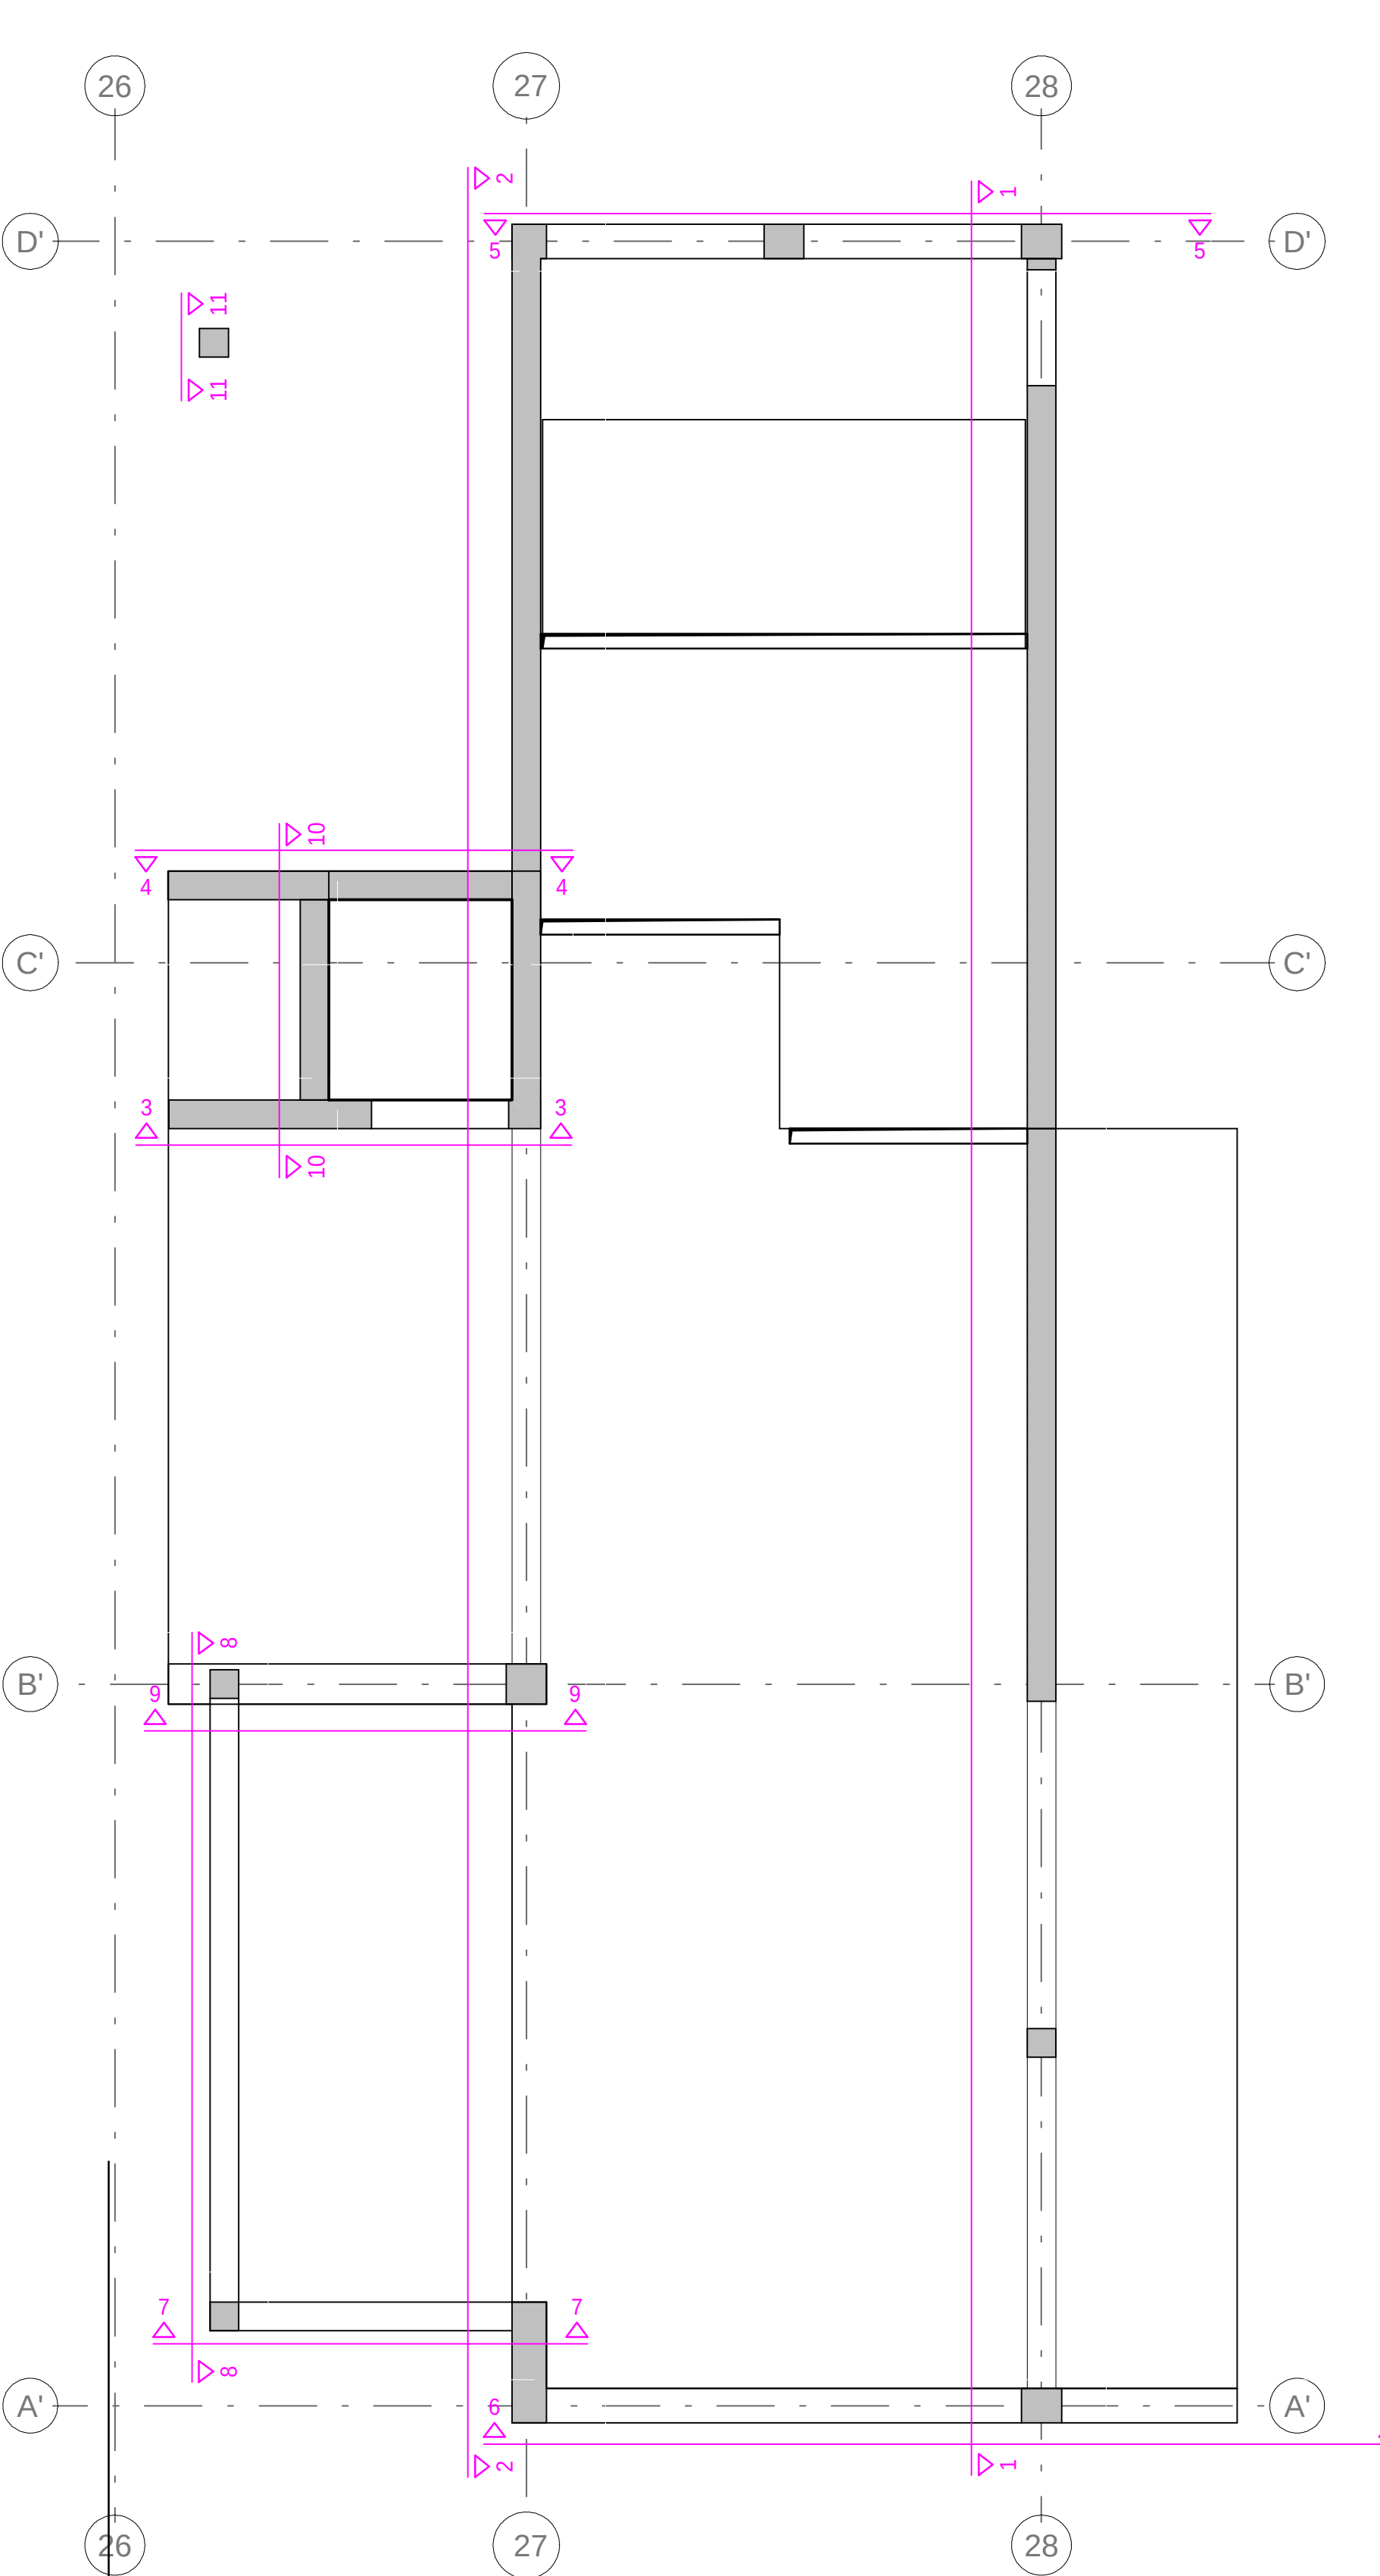

Biege-Anweisung gem. DIN EN 1992-1-1, 8.3 (2)		Baustoffangabe nach DIN 1992-1-1/NA	
Mindestbiegelehndurchmesser	d_{min}	Betondeckung der Bewehrung	
innen und außen	$d < 20 \text{ mm}$ $20 - 28 \text{ mm}$	4 Ø 7 Ø	innenwände Expositionsklasse: XC1, WD Verformungs ϵ_{yk} absteigend 3.0cm
innen und außen	seitl. Bei-Deck. > 5cm > 3 Ø ≤ 5cm > 3 Ø	15 Ø 20 Ø	
Biegelehndurchm. d_{BHL}		Betonstahlbeton	
Schneitlänge $l = 5 \cdot d$		Betonstahlschicht	
Stahlnetze sind Außenmaße		Plan nur gültig in Verbindung mit den Plänen vom Architekten	
Bei der Begrenzung der Risikofrei für dieses Bauteil wurde ein Beton angenommen, dessen Betonfestigkeitsklasse fest ist		bei Festlegung und einer Prüflage - alle Maße sind zu prüfen -	
Dies ist bei der Festlegung des Betons und der Bauausführung zu berücksichtigen.			

e			
d			
c			
b			
a			
Index	Datum	Bearbeiter	Angabe der Änderung
			TM
			Intern geprüft

Bauzustände sind durch das ausführende Unternehmen zu sichern!

Legende		Bauteile	
	Magerbeton	Wände	C20/25
	Ortbeton	Stützen	C20/25
	Fertigbeton	Balken	C20/25
	Mauwerk Stk. 4/6 Dcm		
	Mauwerk Stk. 12 Dcm		
	Mauwerk Stk. 20 Mgr. III		
	Dämmung		
	Trockenbau		

Alle Passseiten sind bauseits vor Ort an der Schalung zu prüfen!

Kleinere Öffnungen sind bauseits konstruktiv auszuwechseln!

Bewehrungsplan

Bauteile im Erdgeschoss

Betonwände im Erdgeschoss (Ansicht-03-Ansicht10)

Plangröße	Maßstab	Plan-Nr.	Index	Prüfreggie
L= 1100 mm H= 800 mm	1:50 1:25	B04.2	a	ja