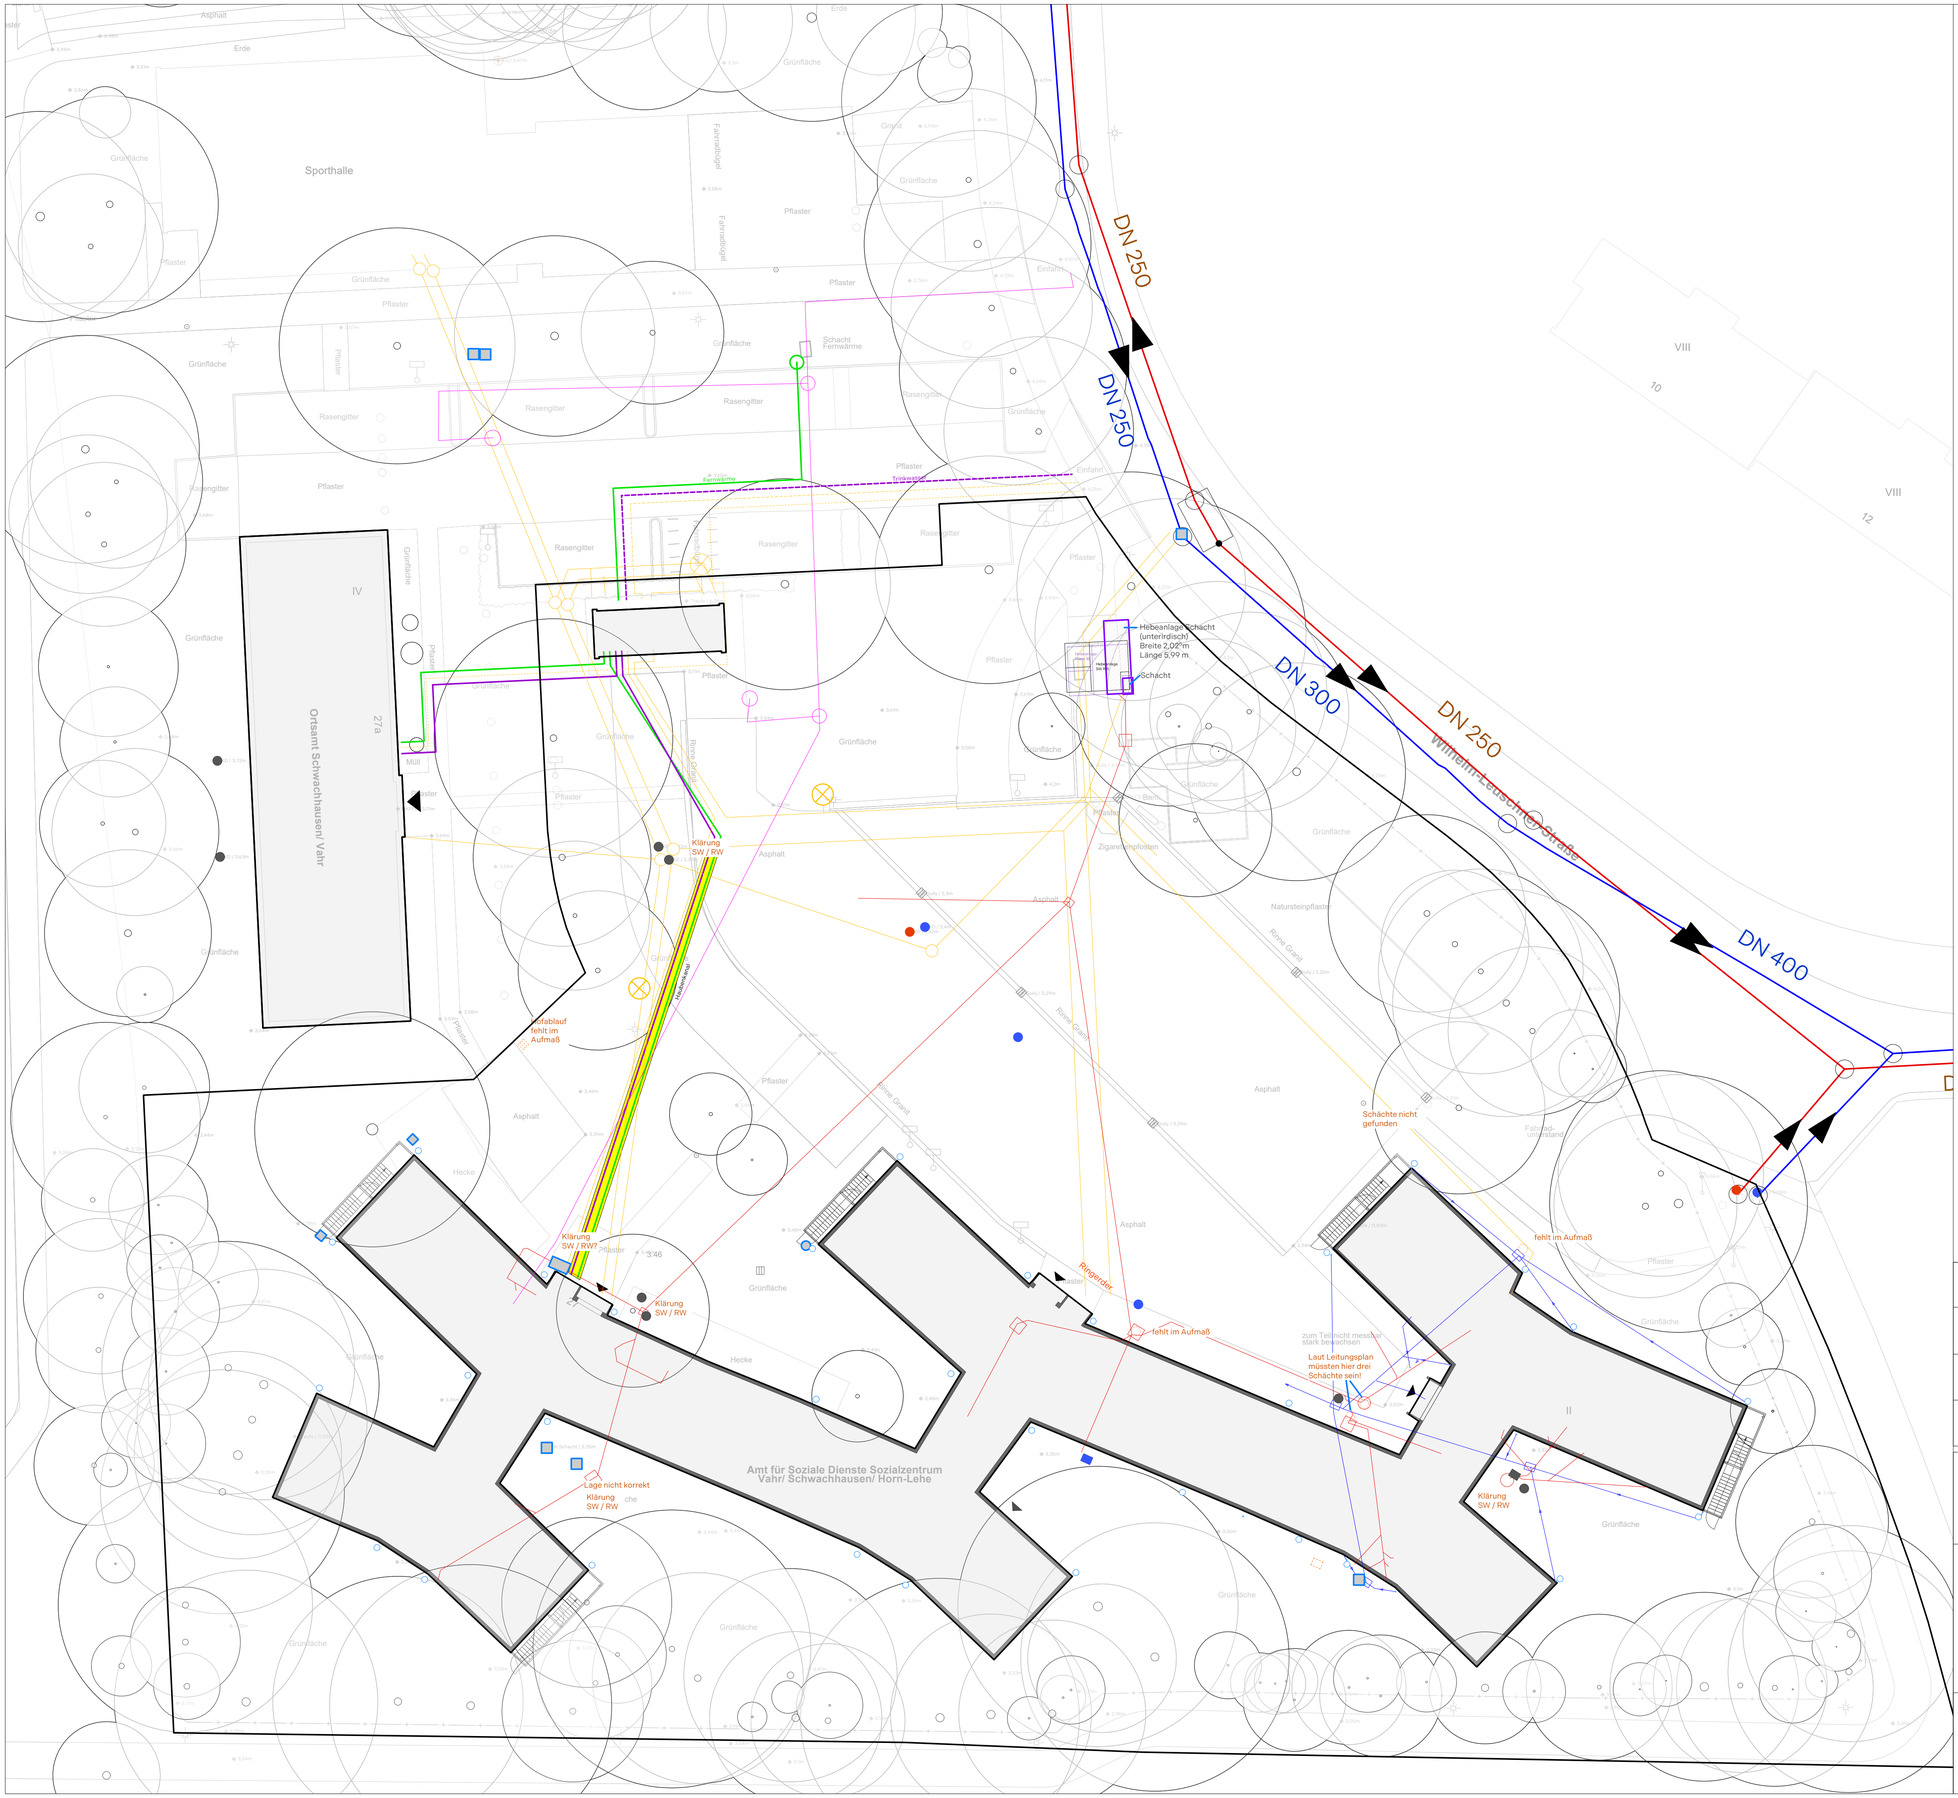

LEGENDE

- Grundstücksgrenze
- Leitungen Elektro
- Fernwärme
- Trinkwasser
- Regenwasser
- Schmutzwasser
- Haubenkanal
- Kanal RW
- Kanal SW
- Telekom
- Planung

Projekt:
IMBN240043 - Neugründung einer Schule

Baumaßnahme:
Freiraumplanung Schulhof

Plan-Bezeichnung:
Lageplan Schulhof mit Bestandsleitungen

Datum:	Planungsstand:	Blatt-Nr.:		Blattgröße:	Maßstab:
08.12.2025	Grundlagenermittlung			DIN A1	1:250

Unterschrift / Datum: .....

Auftraggeber:
Sondervermögen Immobilien u. Technik der Stadtgemeinde Bremen
Theodor-Heuss-Allee 14
28215 Bremen

vertreten durch:
Immobilien Bremen AöR
Theodor-Heuss-Allee 14
28215 Bremen

Unterschrift / Datum: .....