



Schnitt A - 1:20

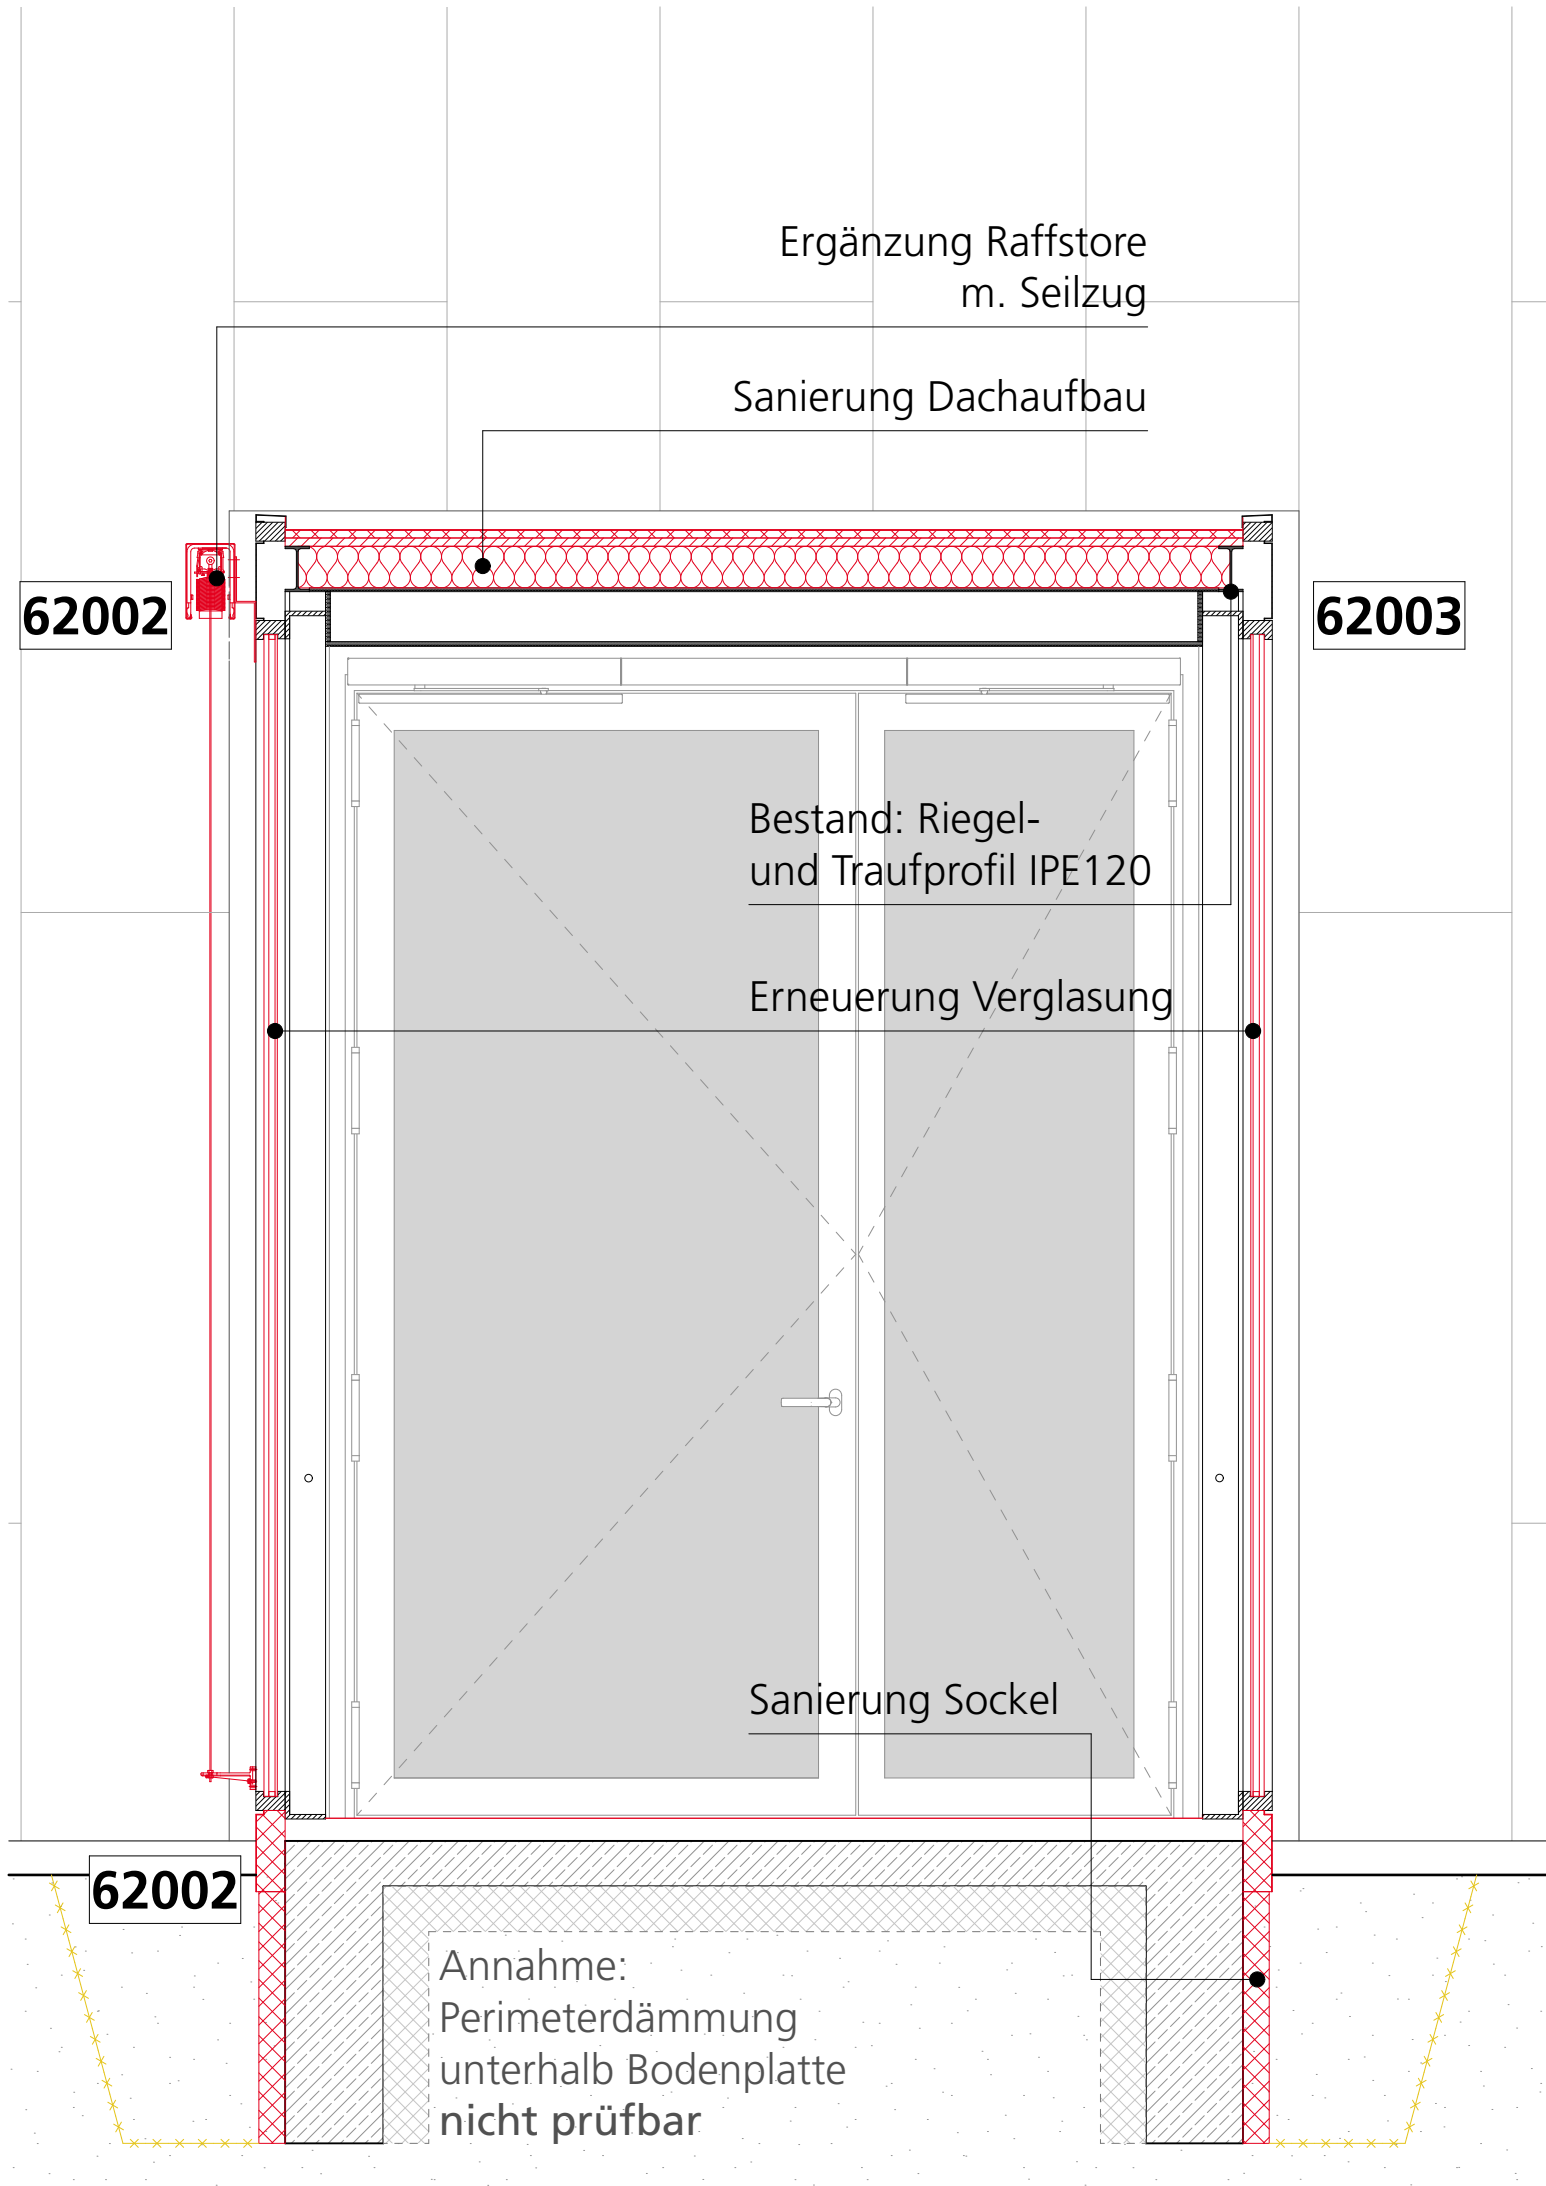

Schnitt B - 1:20

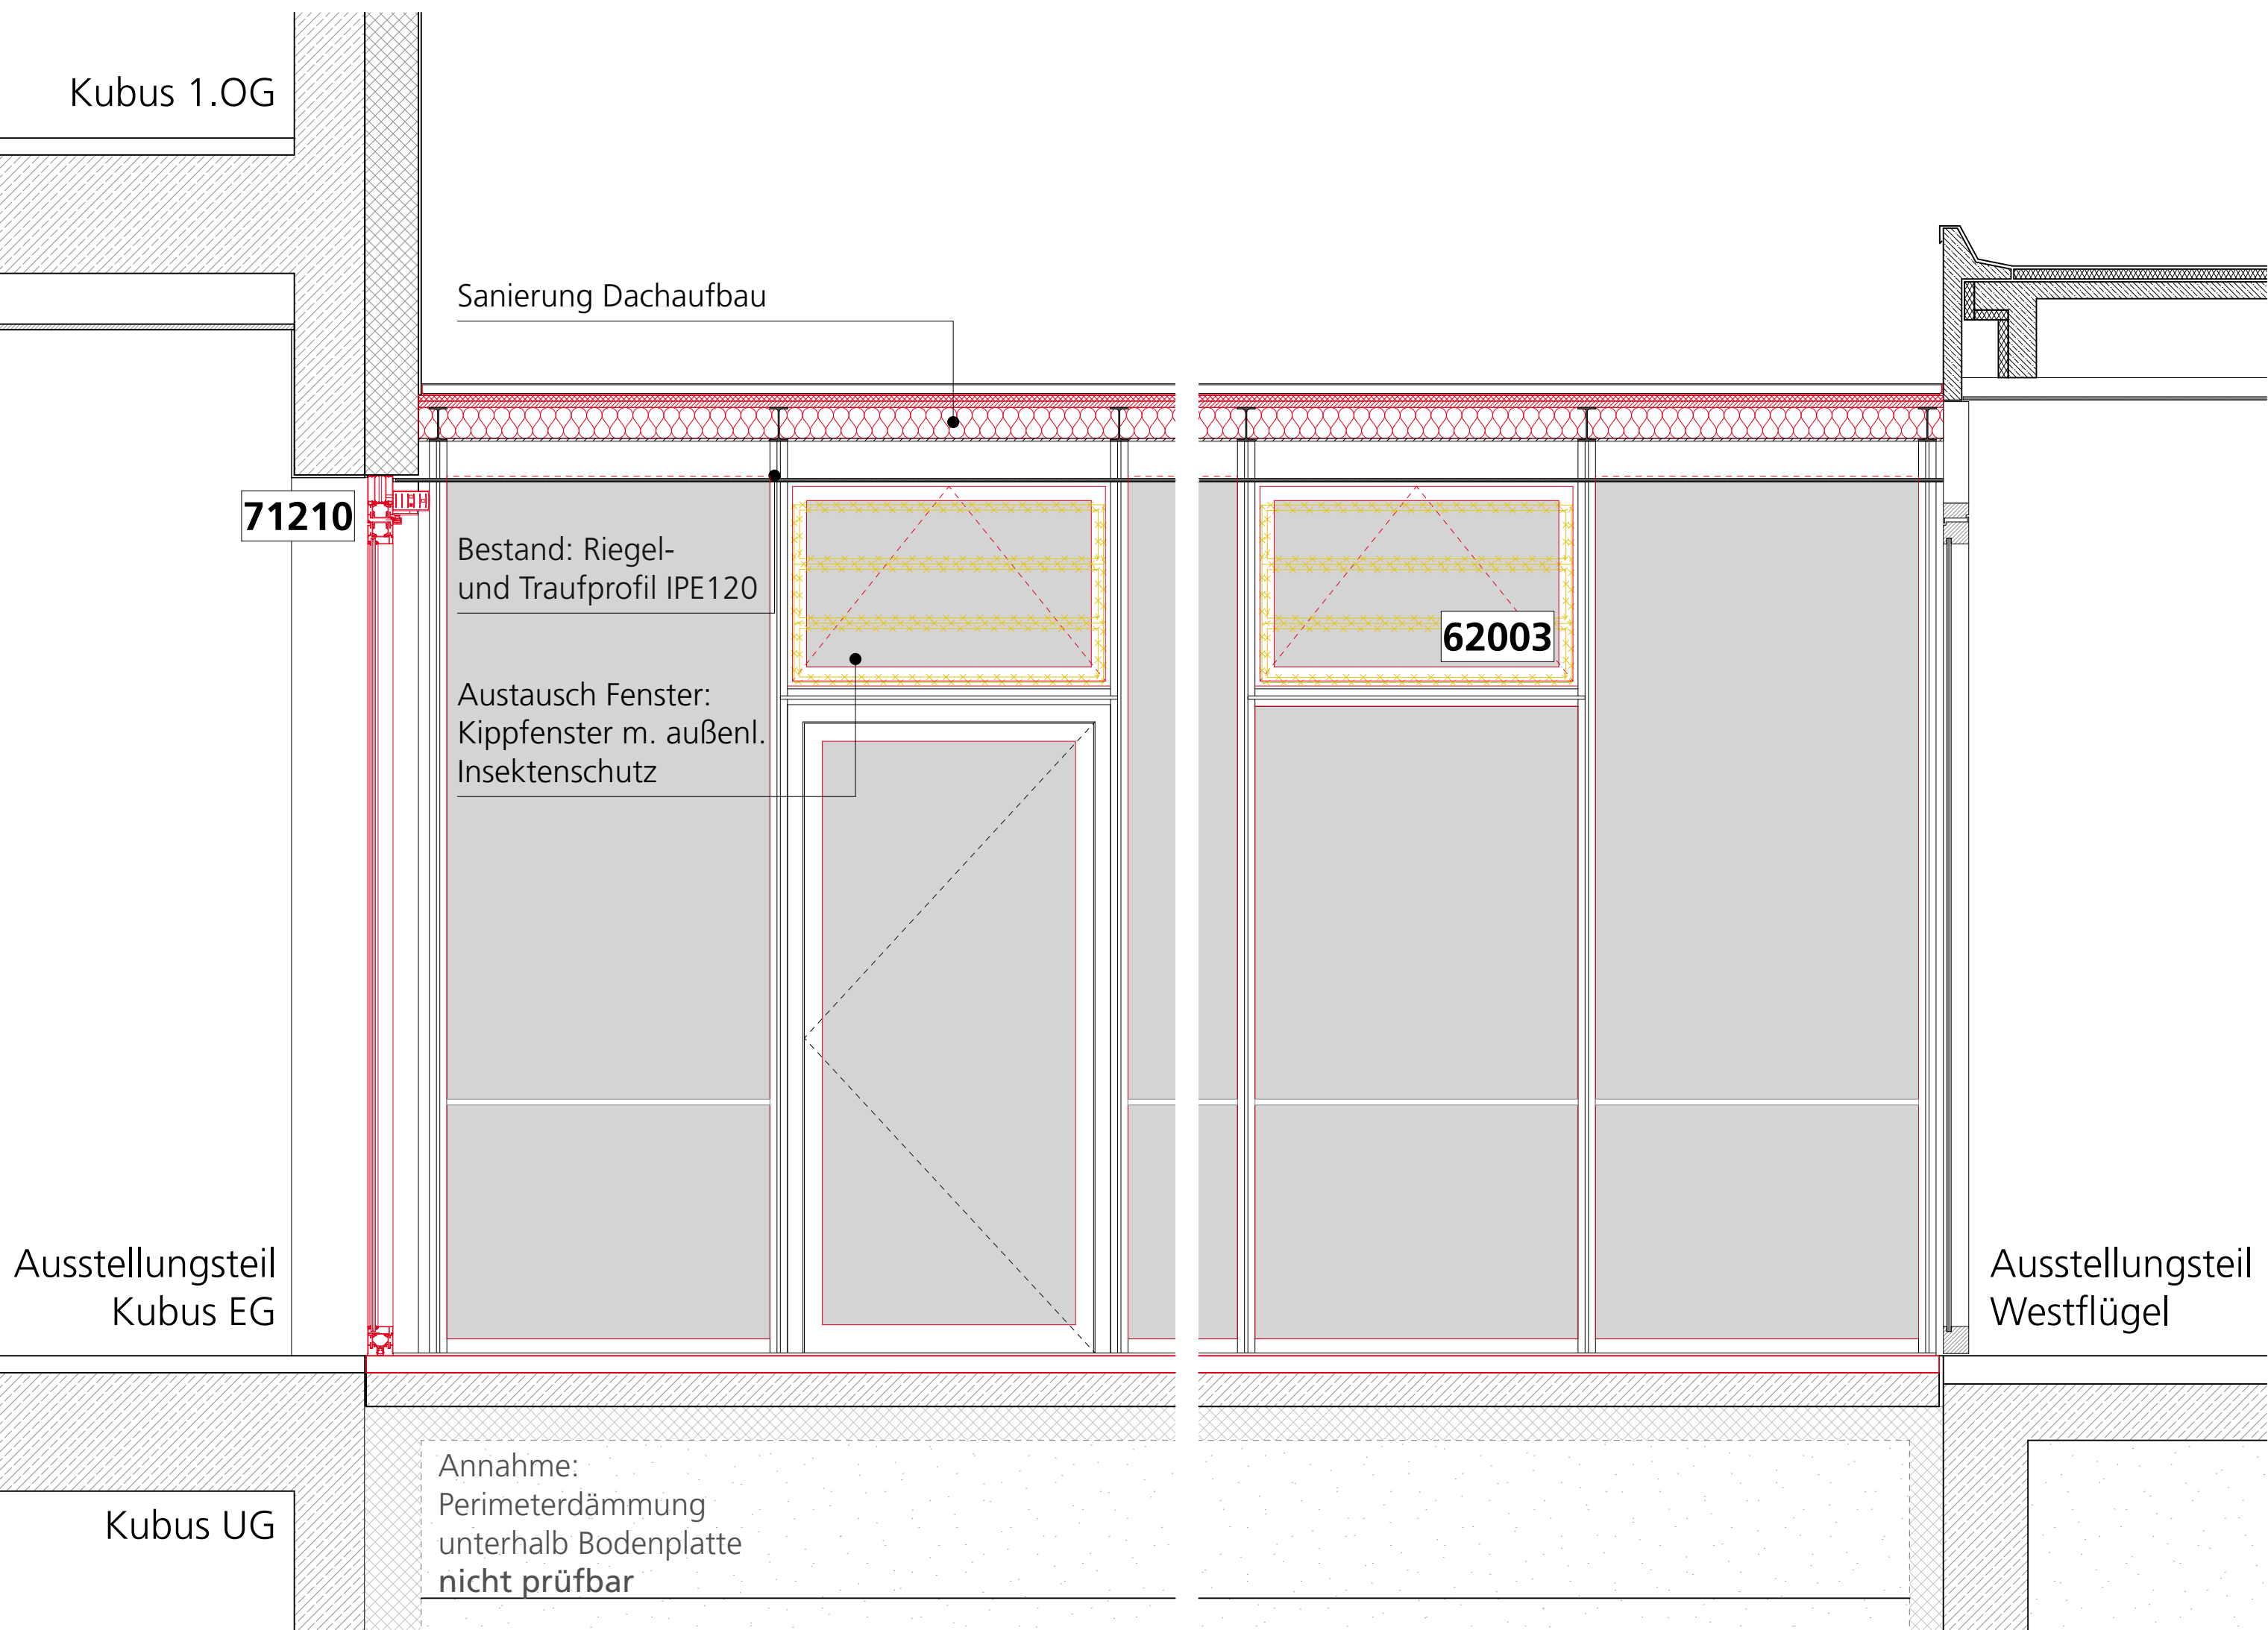


Sanierung Durchgang EG zwischen Kubus u. Westflügel

- Austausch Verglasung in bestehende Pfosten-Riegel-Konstruktion
- $U_{w,gesamt} \leq 1,2W/qmK$, 2-fach Verglasung; außen VSG, innen ESG
- Austausch Kippflügel (z.B. Schüco FWS50 mit Einsetzelement), Verglasung wie Festverglasung; verdeckt liegender Fensterantrieb, Hub ca. 35cm, z.B. Siegnia Drive axxent, Anschluss gem. TGA; Farbton RAL 7016 (anthrazitgrau); fester außenliegender Insektenschutz: Aluminium-Spannrahmen (RAL 7016) mit Fiberglasgewebe, UV- und witterungsbeständig (schwarz)
- Anschluß an EMA gem. TGA-Planung
- Raffstore-Anlage mit Seilführung auf Südseite, motorisch betrieben, Flachlamelle 60mm, Farbton RAL 9007 (Graualuminium), alternat. DB 703 (anthrazit), Blende Lackierung im Farbton RAL 7016 (anthrazitgrau), Seil Edelstahl, Anschluss gem. TGA-Planung; z.B. Warema Basisraffstore
- Ertüchtigung Dach: neue Zwischendämmung, feuchteunempfindlich, WLS 035, unterseitig Dampfsperre, OSB-Platte, 20mm; Hartschaumdämmplatte $\leq$ WLS 023; Abdichtung zweilagig, Oberlage grau beschiefert, UV-beständig, Anforderung für harte Bedachung
- mit neuer Dachdichtung möglichst Gefälle zu vorh. Einläufen führen; Unterstützung durch neue Speier im östlichen Bereich des Übergangs
- Ertüchtigung/Ergänzung Dachentwässerung: vorhandene Dachentwässerung erneuern; neuer Attika-Gully m. Speier, Edelstahl, m. Laubfang, z.B. Polybit Attika-Gully, Anschluss Speier auf Nordseite gem. TGA-Planung
- Ertüchtigung Sockelbereich: Sockelanschluss und Abdichtung Pfosten-Riegel-Konstruktion; Perimeterdämmung; Entwässerung Pfosten-Riegel-Konstruktion
- Austausch doppelflüglige T30 RS Aluminium-Tür gem. Brandschutz (siehe Detail 71210)


Index	Datum	Änderungen / Ergänzungen

Alle Maße sind am Bau zu prüfen. Maßstimmigkeiten sind sofort mit dem Architekten zu klären. Für Maßfehler haftet allein der Auftragnehmer. Bei der Bauausführung sind die Pläne der Fachingenieure zu berücksichtigen. Details und Ausführungszeichnungen der Firmen gelten nur mit Genehmigungsvermerk des Architekten. Die Koordinationspflicht des Auftragnehmers bleibt unberührt.


Ansicht Außen Süd - 1:50

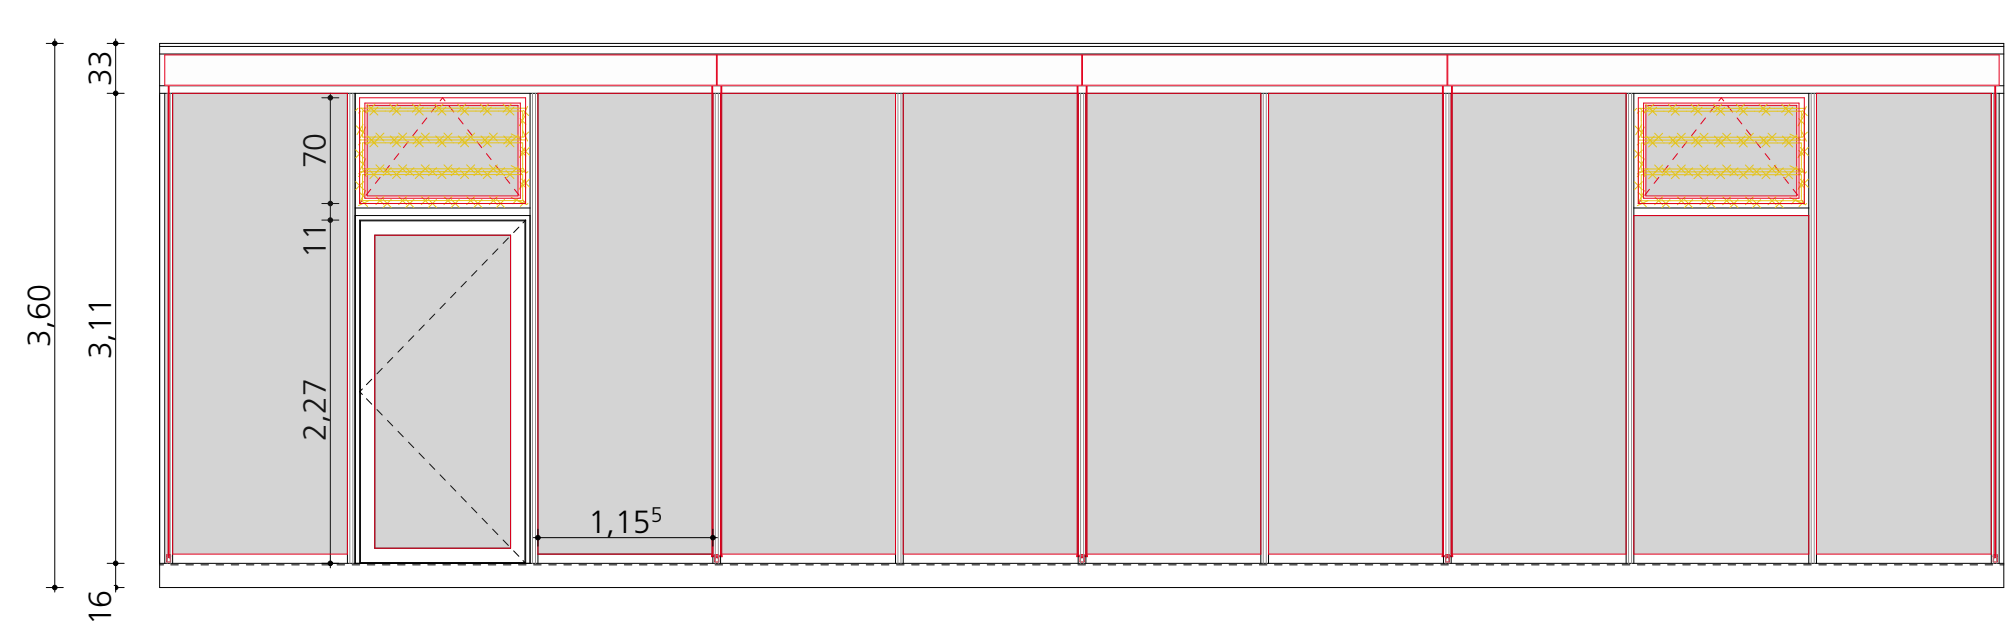

Grundriss - 1:50

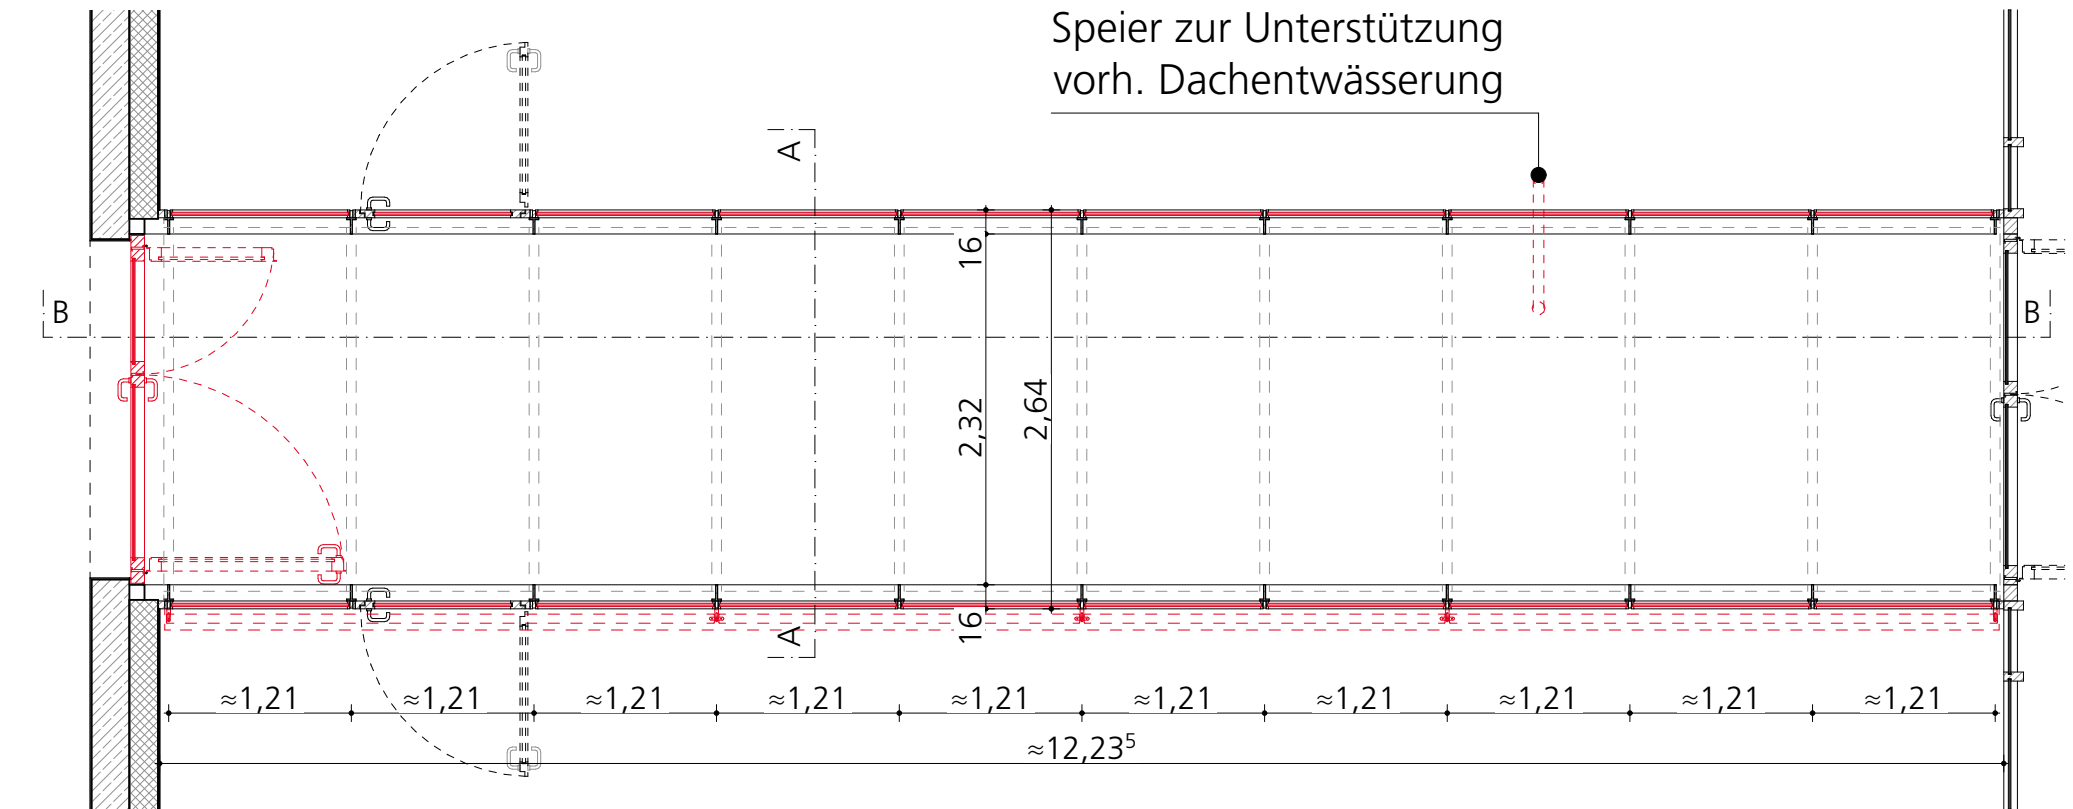

Grundriss - 1:20

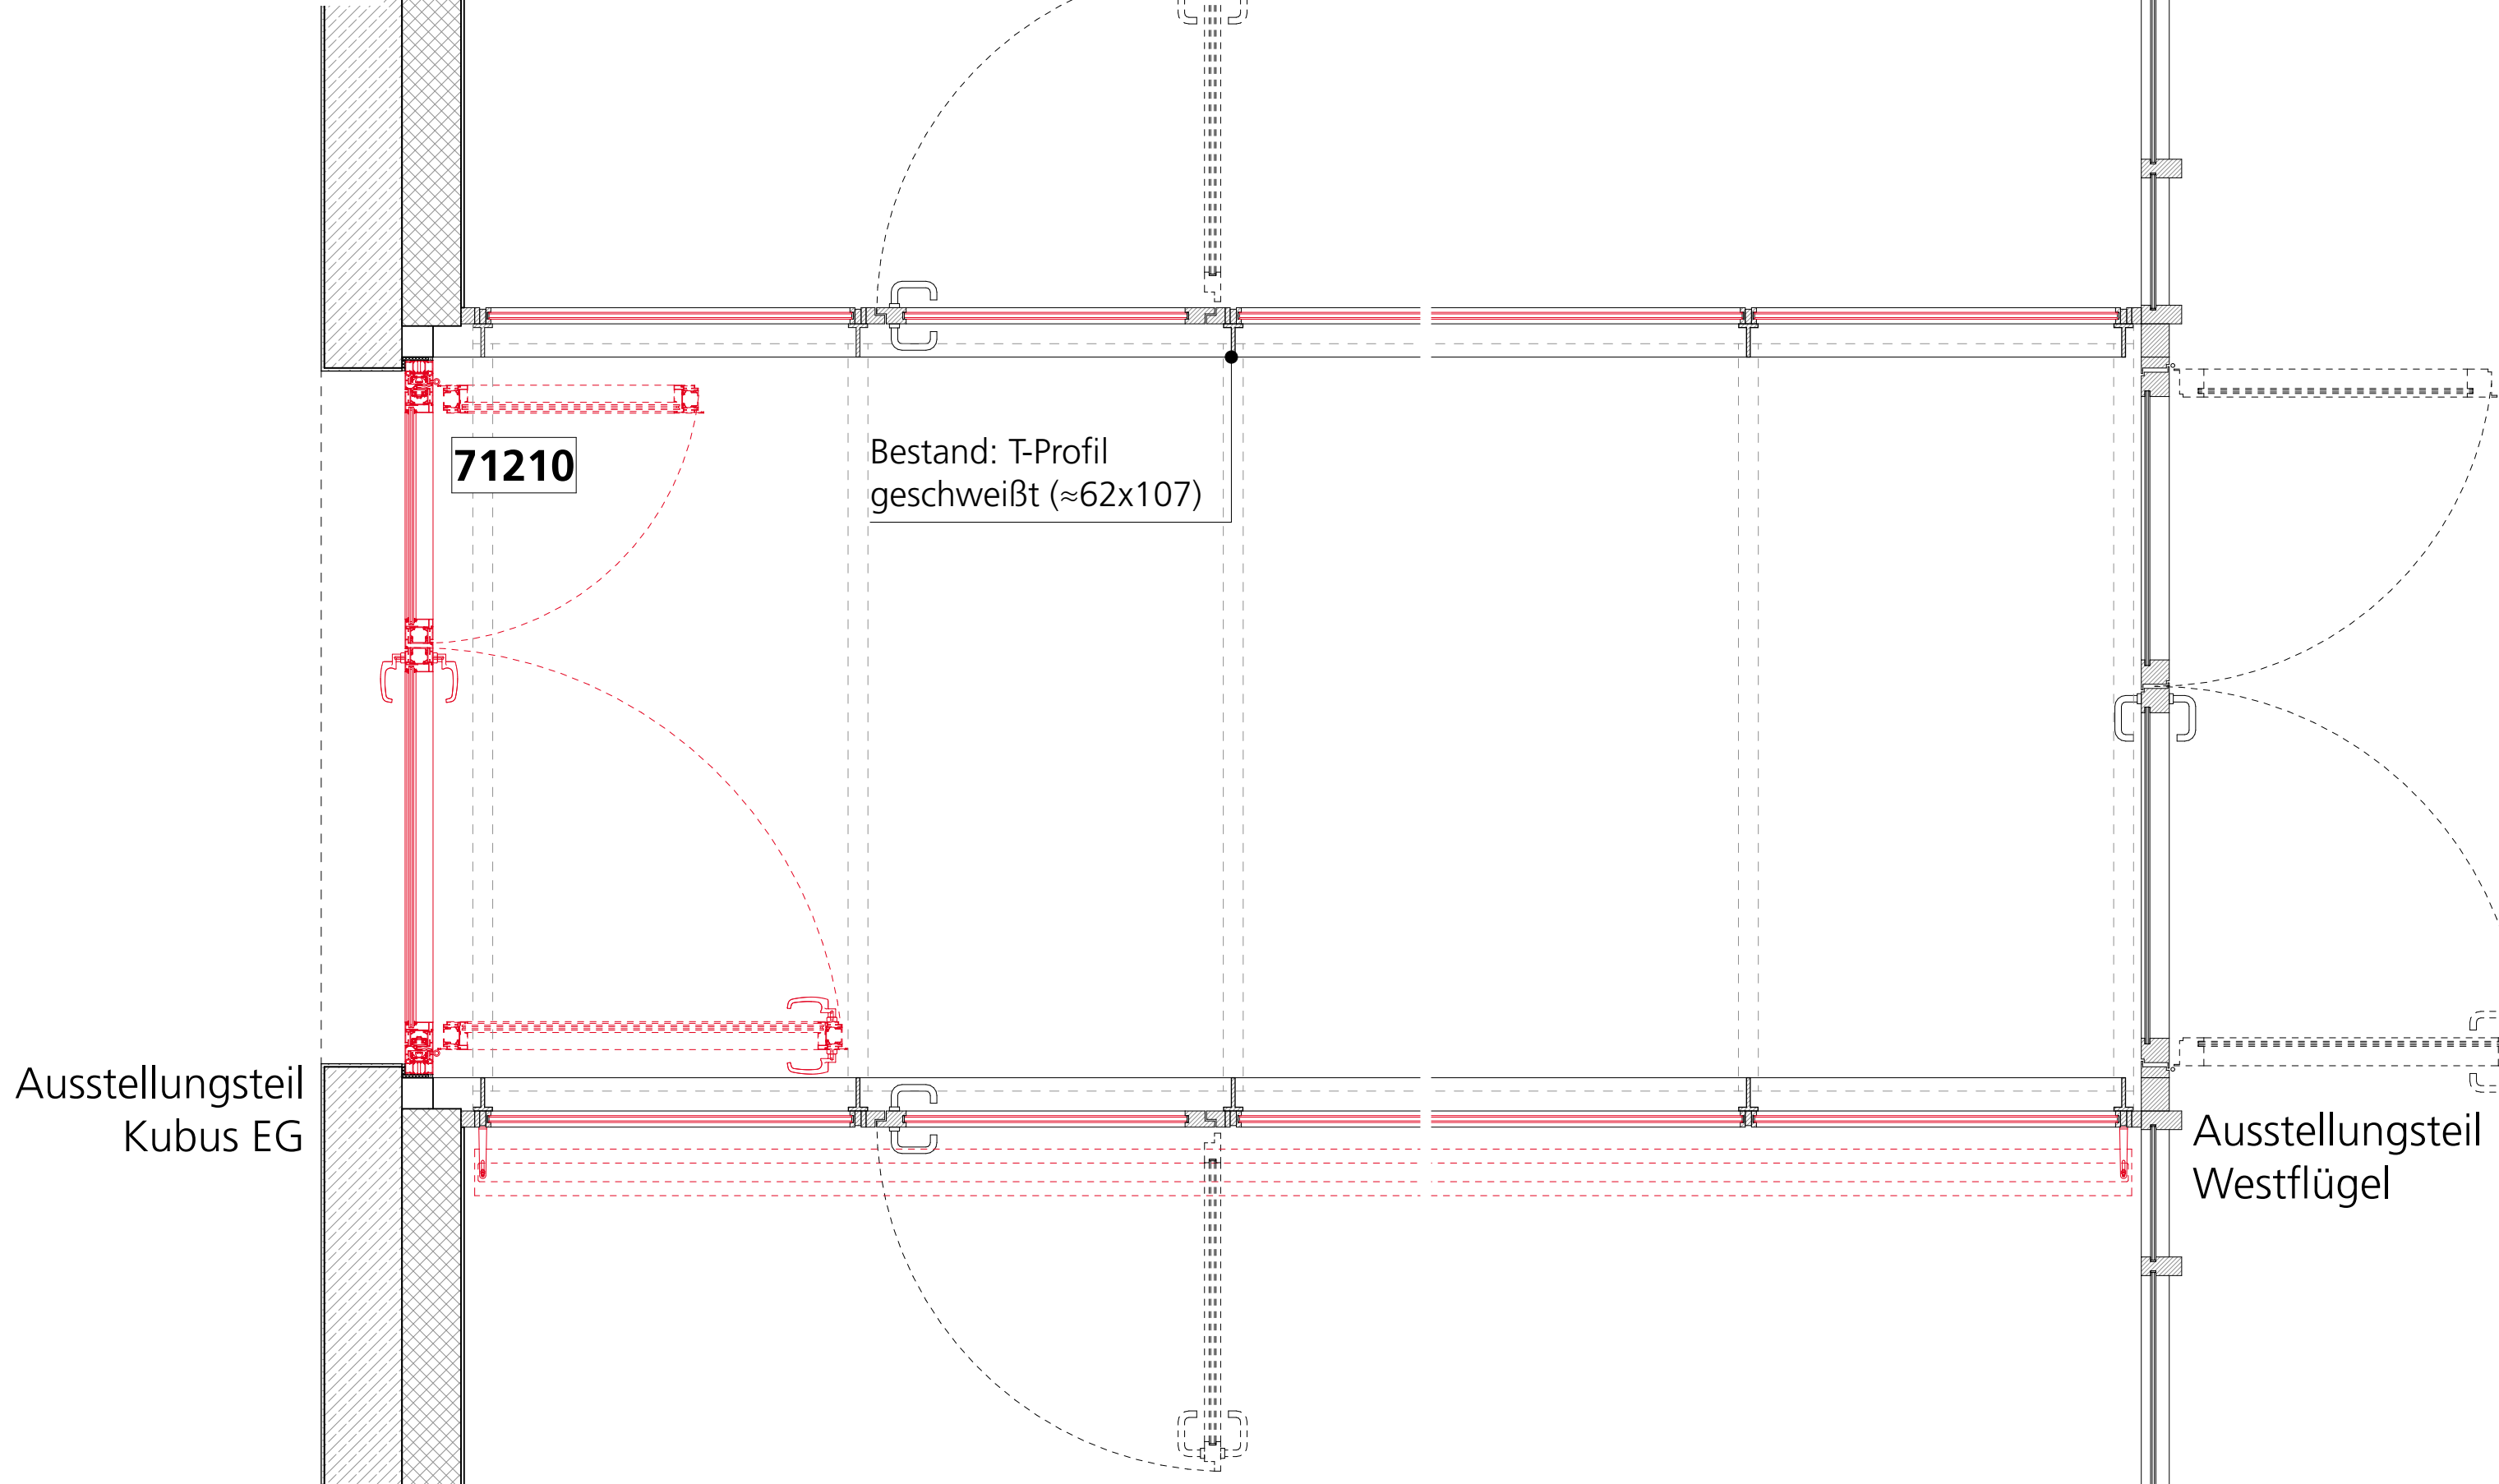

Bauherr:	Sondervermögen für Immobilien und Technik der Stadtgemeinde Bremen vertreten durch IB Stadt		
Unterschrift Bauherr/Nutzer:			
Projektsteuerung:	Immobilien Bremen Eigenbetrieb der Stadtgemeinde Bremen Theodor-Heuss-Allee 14 28215 Bremen		
Maßnahme:	Neuausrichtung Focke-Museum		
Objekt:	Focke-Museum Schwachhauser Heerstraße 240 28213 Bremen		
Projekt-Nr.:	IMBN190035		
Gr-Code:	Gr00016	G-Code:	G1841
Projektleiter IB:	S. Rache (Gesamt-PL)		
Planungsstand:	Ausführungsplanung		
Planinhalt:	Durchgang zum Kubus EG - Übersicht		
Planung: Hochbau			
Planung: TGA			
Datum:	12.12.2025	Maßstab:	1:20, 1:50
Plan-Nr.:	ARC_BE_62001		