

Dachaufbau nach Freilegung
nochmals prüfen

Sanierung Dachaufbau:
neue Zwischendämmung,
feuchteunempfindlich, WLS 035,
unterseitig Dampfsperre, OSB-
Platte 22mm; Hartschaum-
dämmplatte ca.40mm, ≤WLS 023;
Abdichtung zweilagig, Oberlage
grau beschiefert, UV-beständig,
Anforderung für harte Bedachung

Sonnenschutz Raffstore
m. Seilführung; Montage über
Z-Winkel auf vertikale Deckschale
(z.B.: Warema Basis-Raffstore)

Demontage vorh. Deckschale
Remontage n. Einsatz neuer Verglasung

Erneuerung der Verglasung
außen: VSG-Verglasung
innen: ESG-Verglasung

vorhandene Unterkonstruktion
Stahl-T-Profil ≈62x107mm (bxt)

Seilspannhalter Sonnenschutz
Montage auf Deckschale

neue Dichtungsbahn auf Rohbau
aufbringen, mech. fixieren


Perimeterdämmung WLS 035, als Formteil,
Entwässerung Pfosten-Riegel-Konstr.
berücksichtigen

Aluminiumblech 2mm, gekantet,
Beschichtung in RAL 7016

Perimeterdämmung; druckfestes
XPS im Fundamentbereich bis
UK Fundament Noppenbahn
gegen Erdreich

Aushub bis UK Fundament
und erneute Auffüllung

mit neuer Dachdichtung möglichst
Gefälle zu vorh. Einläufen führen,
Unterstützung durch Speier im
östl. Bereich des Übergangs
(siehe 62003)

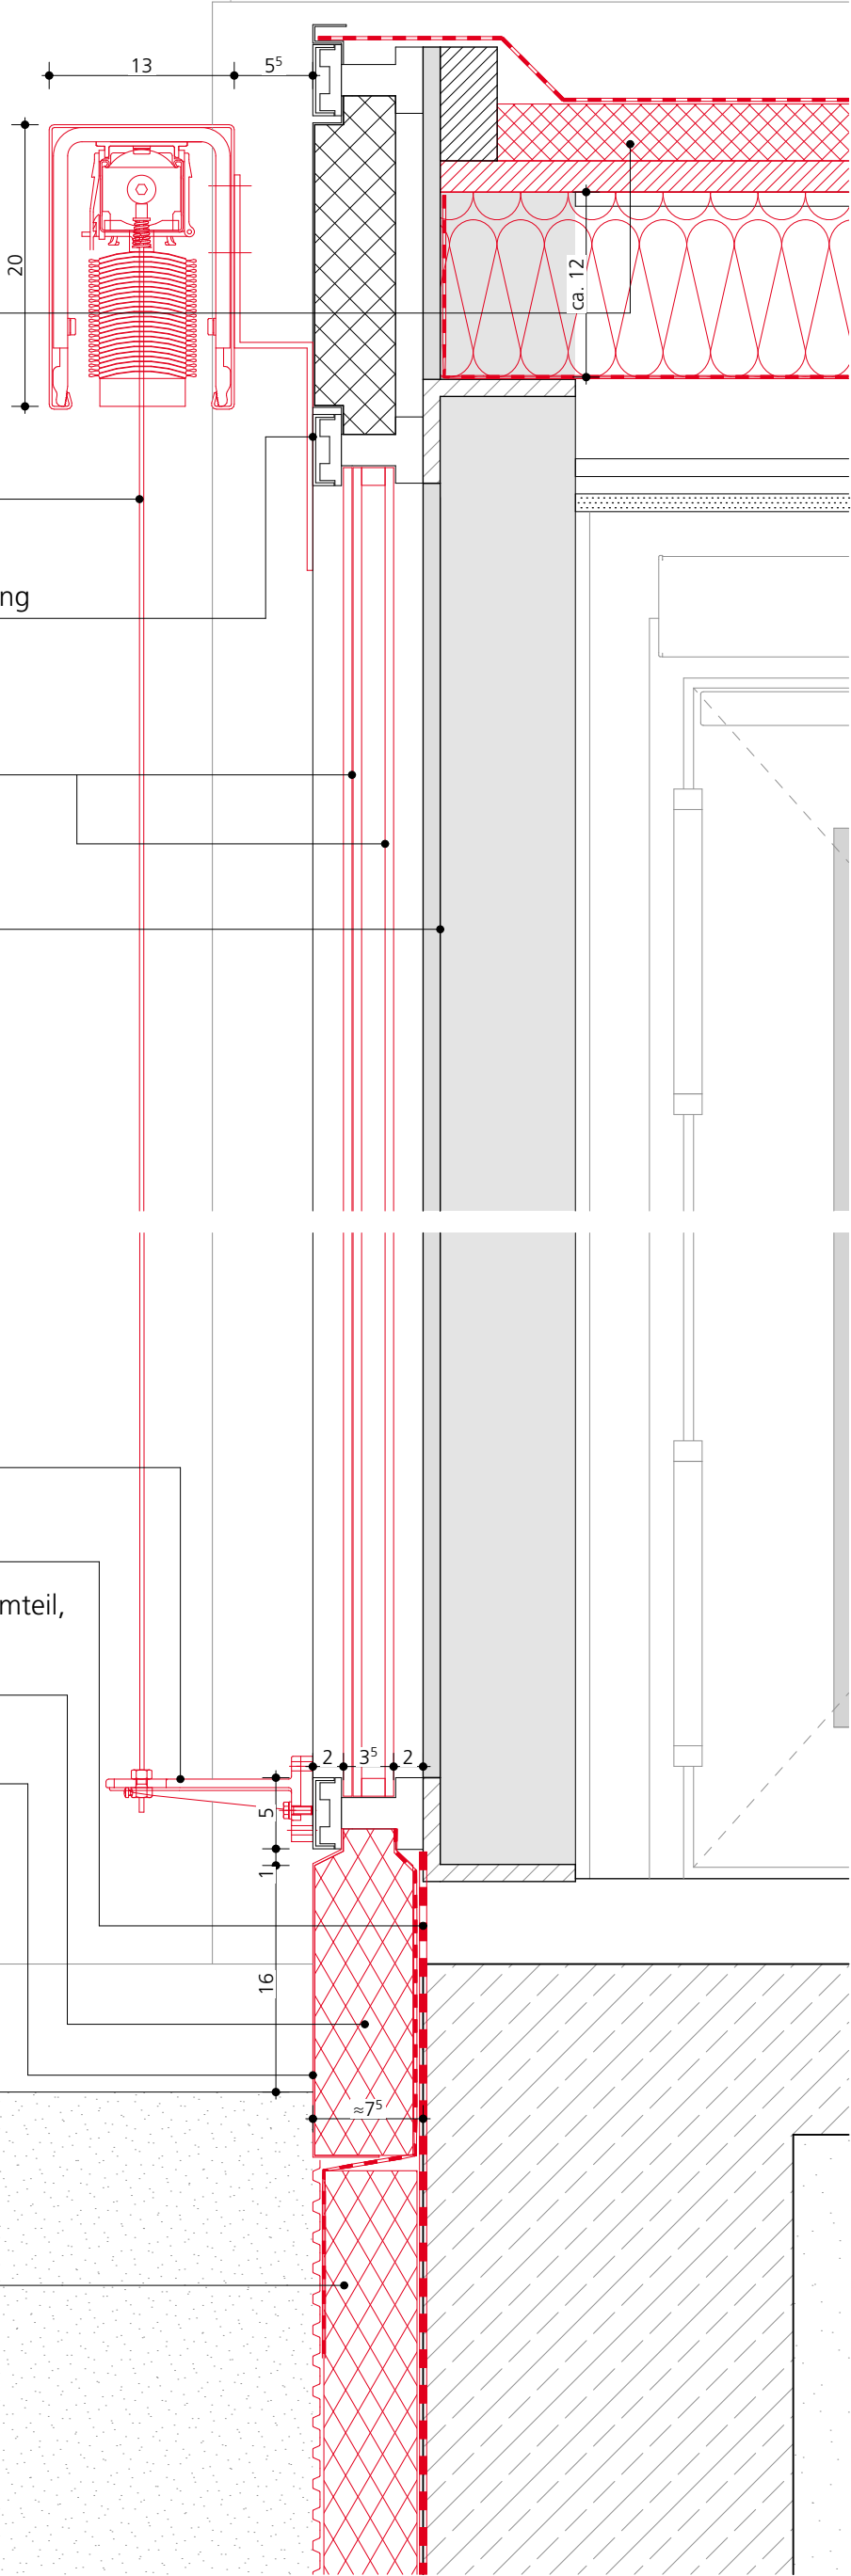

Sanierung Durchgang EG zwischen Kubus u. Westflügel

- Austausch Verglasung in bestehende Pfosten-Riegel-Konstruktion
- $U_{w,gesamt} \leq 1,2W/qmK$, 2-fach Verglasung; außen VSG, innen ESG
- Austausch Kippflügel (z.B. Schüco FWS50 mit Einselelement), Verglasung wie Festverglasung; verdeckt liegender Fensterantrieb, Hub ca. 35cm, z.B. Siegnia Drive axxent, Anschluss gem. TGA; Farbton RAL 7016 (anthrazitgrau); fester außenliegender Insektenschutz: Aluminium-Spannrahmen (RAL 7016) mit Fiberglasgewebe, UV- und witterungsbeständig (schwarz)
- Anschluß an EMA gem. TGA-Planung
- Raffstore-Anlage mit Seilführung auf Südseite, motorisch betrieben, Flachlamelle 60mm, Farbton RAL 9007 (Graualuminium), alternat. DB 703 (anthrazit), Blende Lackierung im Farbton RAL 7016 (anthrazitgrau), Seil Edelstahl, Anschluss gem. TGA-Planung; z.B. Warema Basisraffstore
- Ertüchtigung Dach: neue Zwischendämmung, feuchteunempfindlich, WLS 035, unterseitig Dampfsperre, OSB-Platte, 20mm; Hartschaumdämmplatte ≤ WLS 026; Abdichtung zweilagig, Oberlage grau beschiefert, UV-beständig, Anforderung für harte Bedachung
- Ergänzung Dachentwässerung, Attika-Gully, Edelstahl, m. Laubfang, z.B. Polybit Attika-Gully, Anschluss Speier auf Nordseite gem. TGA-Planung
- Ertüchtigung Sockelbereich: Sockelanschluss und Abdichtung Pfosten-Riegel-Konstruktion; Perimeterdämmung; Entwässerung Pfosten-Riegel-Konstruktion

B	23.03.26	Anpassung Text Dämmung
A	18.03.26	Anpassung an Detail C+J
Index	Datum	Änderungen / Ergänzungen

Alle Maße sind am Bau zu prüfen. Maßunstimmigkeiten sind sofort mit dem Architekten zu klären. Für Maßfehler haftet allein der Auftragnehmer. Bei der Bauausführung sind die Pläne der Fachingenieure zu berücksichtigen. Details und Ausführungszeichnungen der Firmen gelten nur mit Genehmigungsvermerk des Architekten. Die Koordinationspflicht des Auftragnehmers bleibt unberührt.

Bauherr:	Sondervermögen für Immobilien und Technik der Stadtgemeinde Bremen vertreten durch die IB Stadt		
Unterschrift Bauherr/Nutzer:			
Projektsteuerung:	Immobilien Bremen Eigenbetrieb der Stadtgemeinde Bremen Theodor-Heuss-Allee 14 28215 Bremen		
Maßnahme:	Neuausrichtung Focke-Museum		
Objekt:	Focke-Museum Schwachhauser Heerstraße 240 28213 Bremen		
Projekt-Nr.:	IMBN190035		
Gr-Code:	Gr00016	G-Code:	G1841
Projektleiter IB:	S. Rache (Gesamt-PL)		
Planungsstand:	Ausführungsplanung		
Planinhalt:	Durchgang EG - Dach und Sockelbereich		
Planung: Hochbau			
Planung: TGA			
Datum:	12.12.2025	Maßstab:	1:5
Plan-Nr.:	ARC_BE_62002 B		