
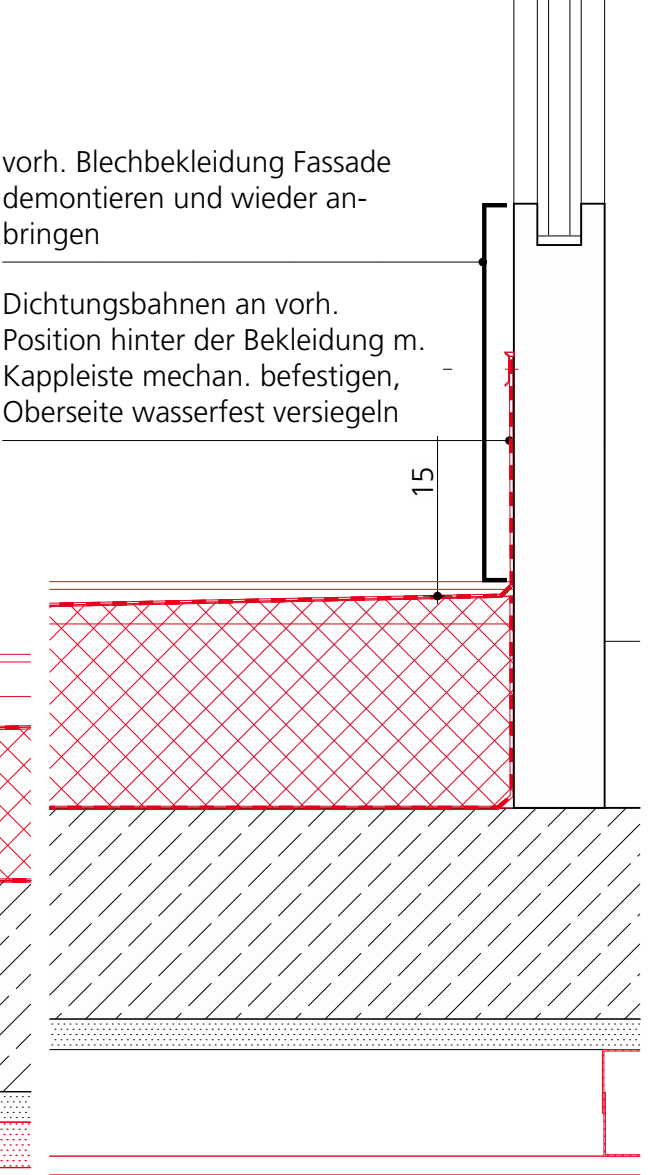


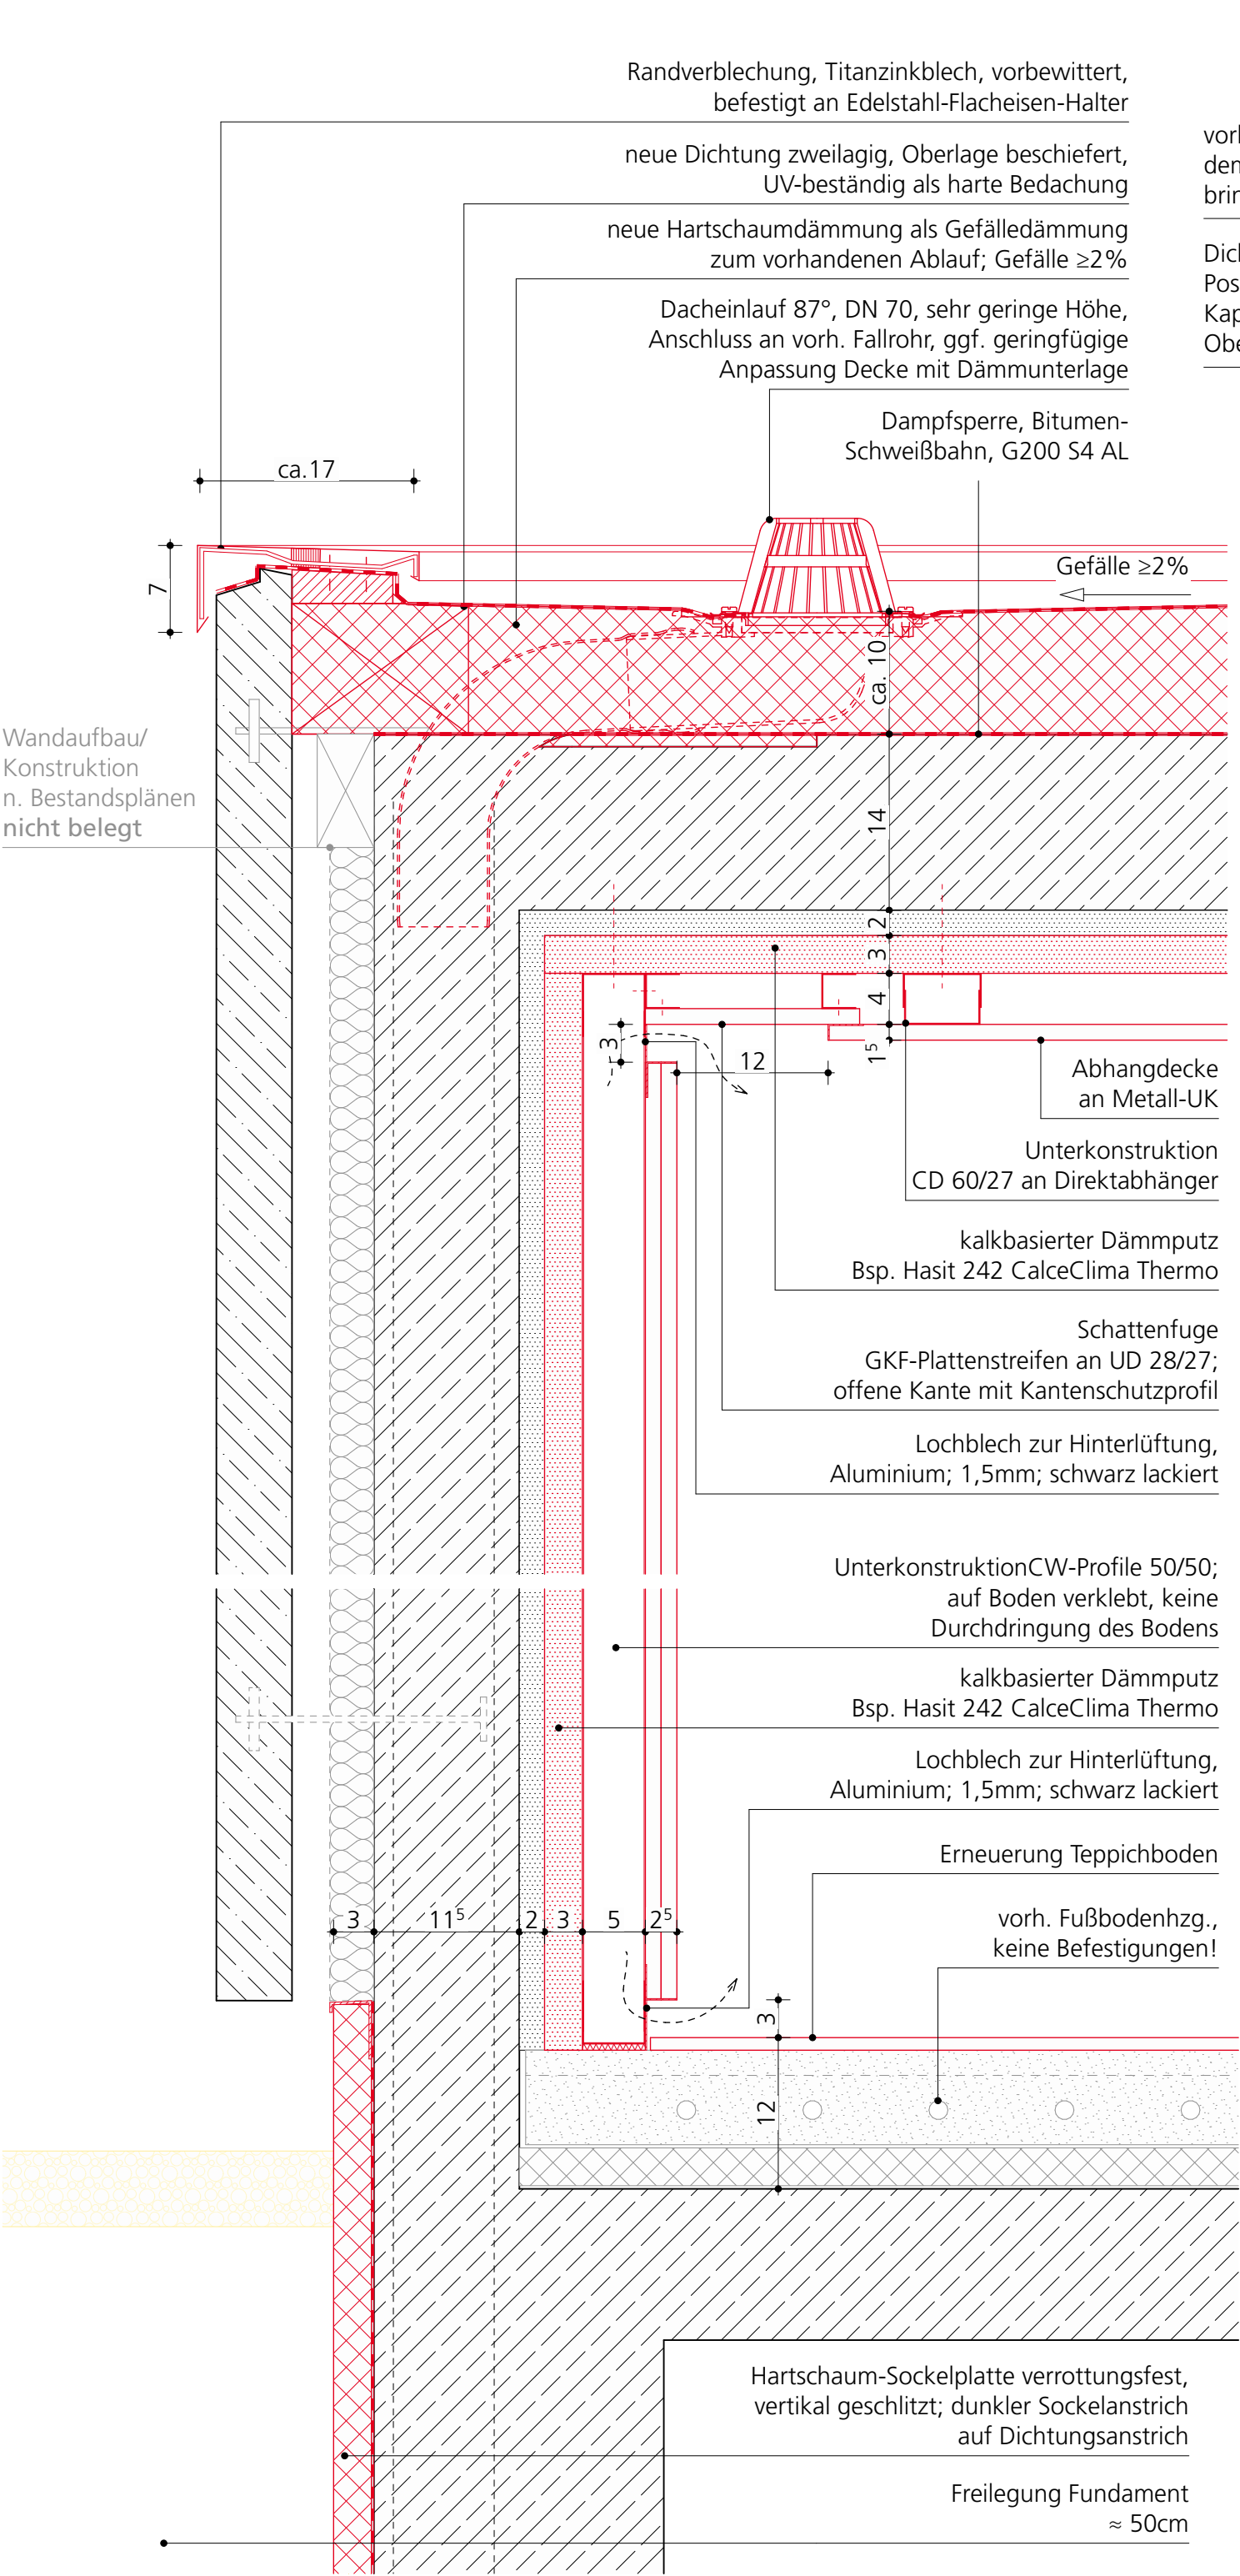

A	09.03.2026	Ergänzung Ang. Bauphysik
Index	Datum	Änderungen / Ergänzungen
Alle Maße sind am Bau zu prüfen. Maßunstimmigkeiten sind sofort mit dem Architekten zu klären. Für Maßfehler haftet allein der Auftragnehmer. Bei der Bauausführung sind die Pläne der Fachingenieure zu berücksichtigen. Details und Ausführungszeichnungen der Firmen gelten nur mit Genehmigungsvermerk des Architekten. Die Koordinationspflicht des Auftragnehmers bleibt unberührt.		
Bauherr:		Sondervermögen für Immobilien und Technik der Stadtgemeinde Bremen vertreten durch die IB Stadt
Unterschrift Bauherr/Nutzer:		
Projektsteuerung:		Immobilien Bremen Eigenbetrieb der Stadtgemeinde Bremen Theodor-Heuss-Allee 14 28215 Bremen
Maßnahme:		Neuausrichtung Focke-Museum
Objekt:		Focke-Museum Schwachhauser Heerstraße 240 28213 Bremen
Projekt-Nr.:		IMBN190035
Gr-Code:	Gr00016	G-Code: G1841
Projektleiter IB:		S. Rache (Gesamt-PL)
Planungsstand:		Ausführungsplanung
Planinhalt:		Rotunde Vertikal
Planung: Hochbau		
Planung: TGA		
Datum:	08.12.2025	Maßstab: 1:5
Plan-Nr.:		ARC_BE_79012 A