


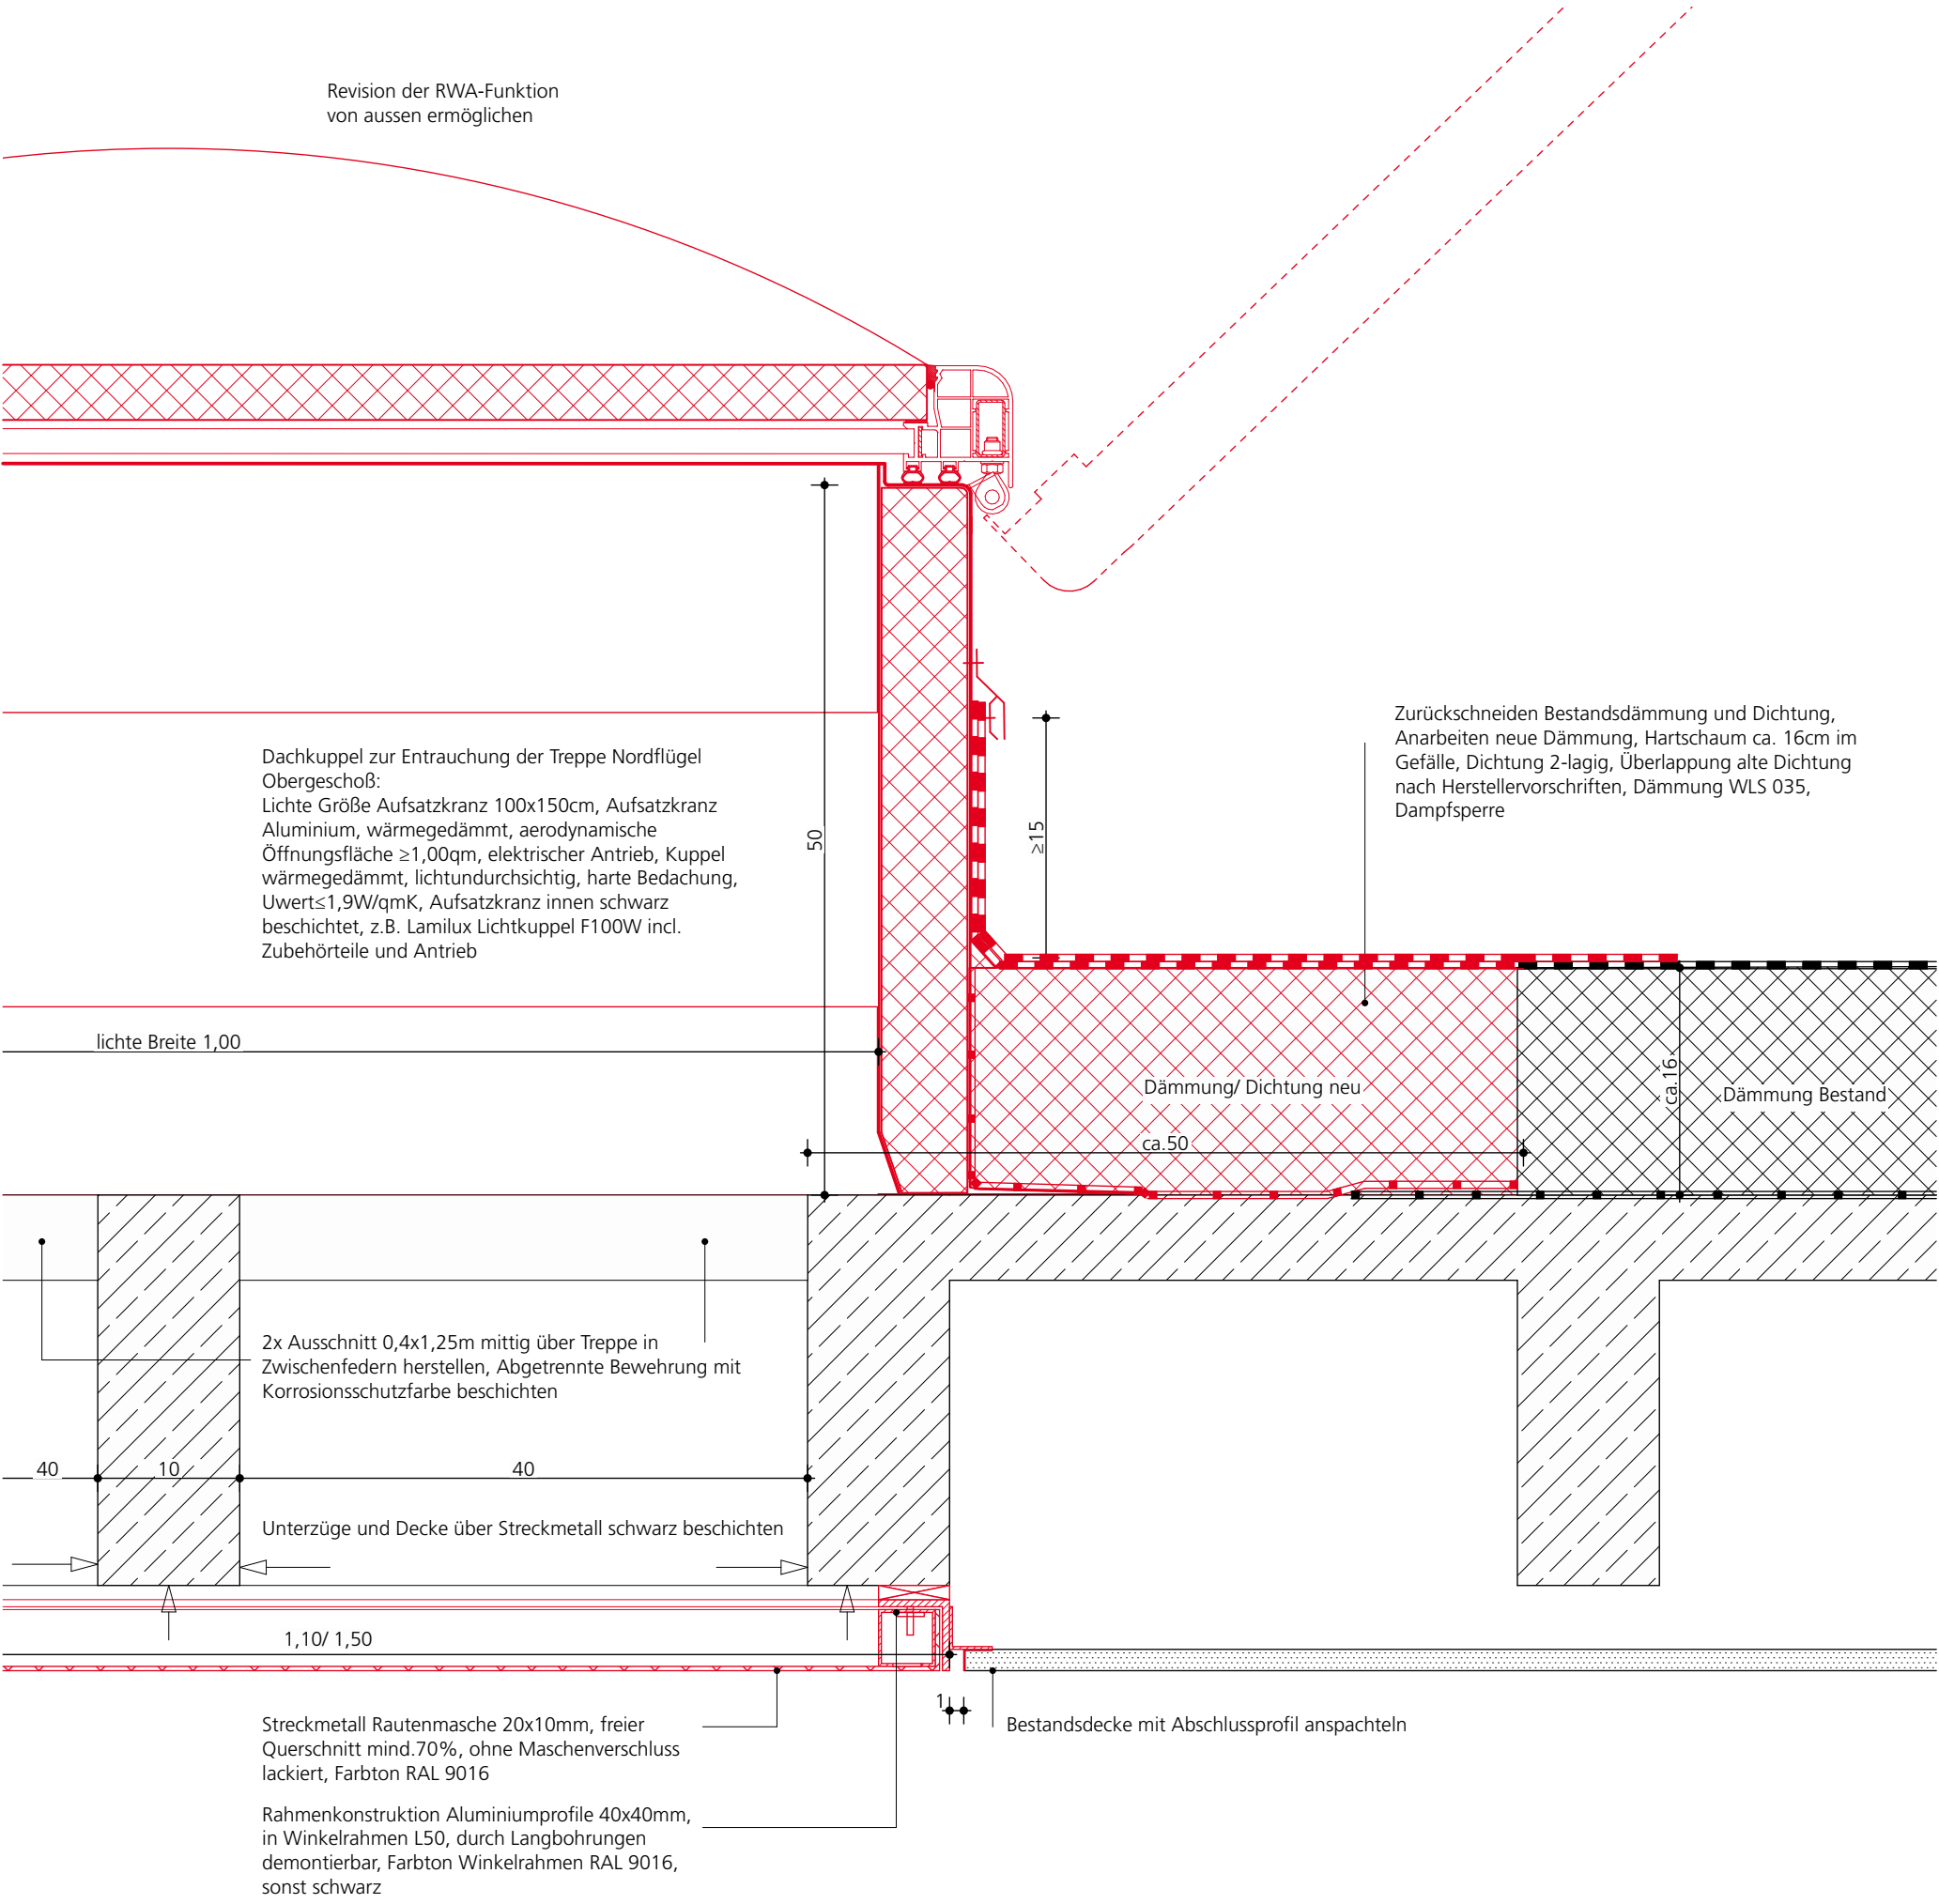

Index	Datum	Änderungen / Ergänzungen
Alle Maße sind am Bau zu prüfen. Maßunstimmigkeiten sind sofort mit dem Architekten zu klären. Für Maßfehler haftet allein der Auftragnehmer. Bei der Bauausführung sind die Pläne der Fachingenieure zu berücksichtigen. Details und Ausführungszeichnungen der Firmen gelten nur mit Genehmigungsvermerk des Architekten. Die Koordinationspflicht des Auftragnehmers bleibt unberührt.		
Bauherr:	Sondervermögen für Immobilien und Technik der Stadtgemeinde Bremen vertreten durch die IB Stadt	
Unterschrift Bauherr/Nutzer:		
Projektsteuerung:	Immobilien Bremen Eigenbetrieb der Stadtgemeinde Bremen Theodor-Heuss-Allee 14 28215 Bremen	
Maßnahme:	Neuausrichtung Focke-Museum	
Objekt:	Focke-Museum Schwachhauser Heerstraße 240 28213 Bremen	
Projekt-Nr.:	IMBN190035	
Gr-Code:	Gr00016	G-Code: G1841
Projektleiter IB:	S. Rache (Gesamt-PL)	
Planungsstand:	Ausführungsplanung	
Planinhalt:	RWA-Treppe Nordflügel-OG	
Planung:	Hochbau	
Planung:	TGA	
Datum:	25.02.2026	Maßstab: 1:5
Plan-Nr.:	HO_68041	