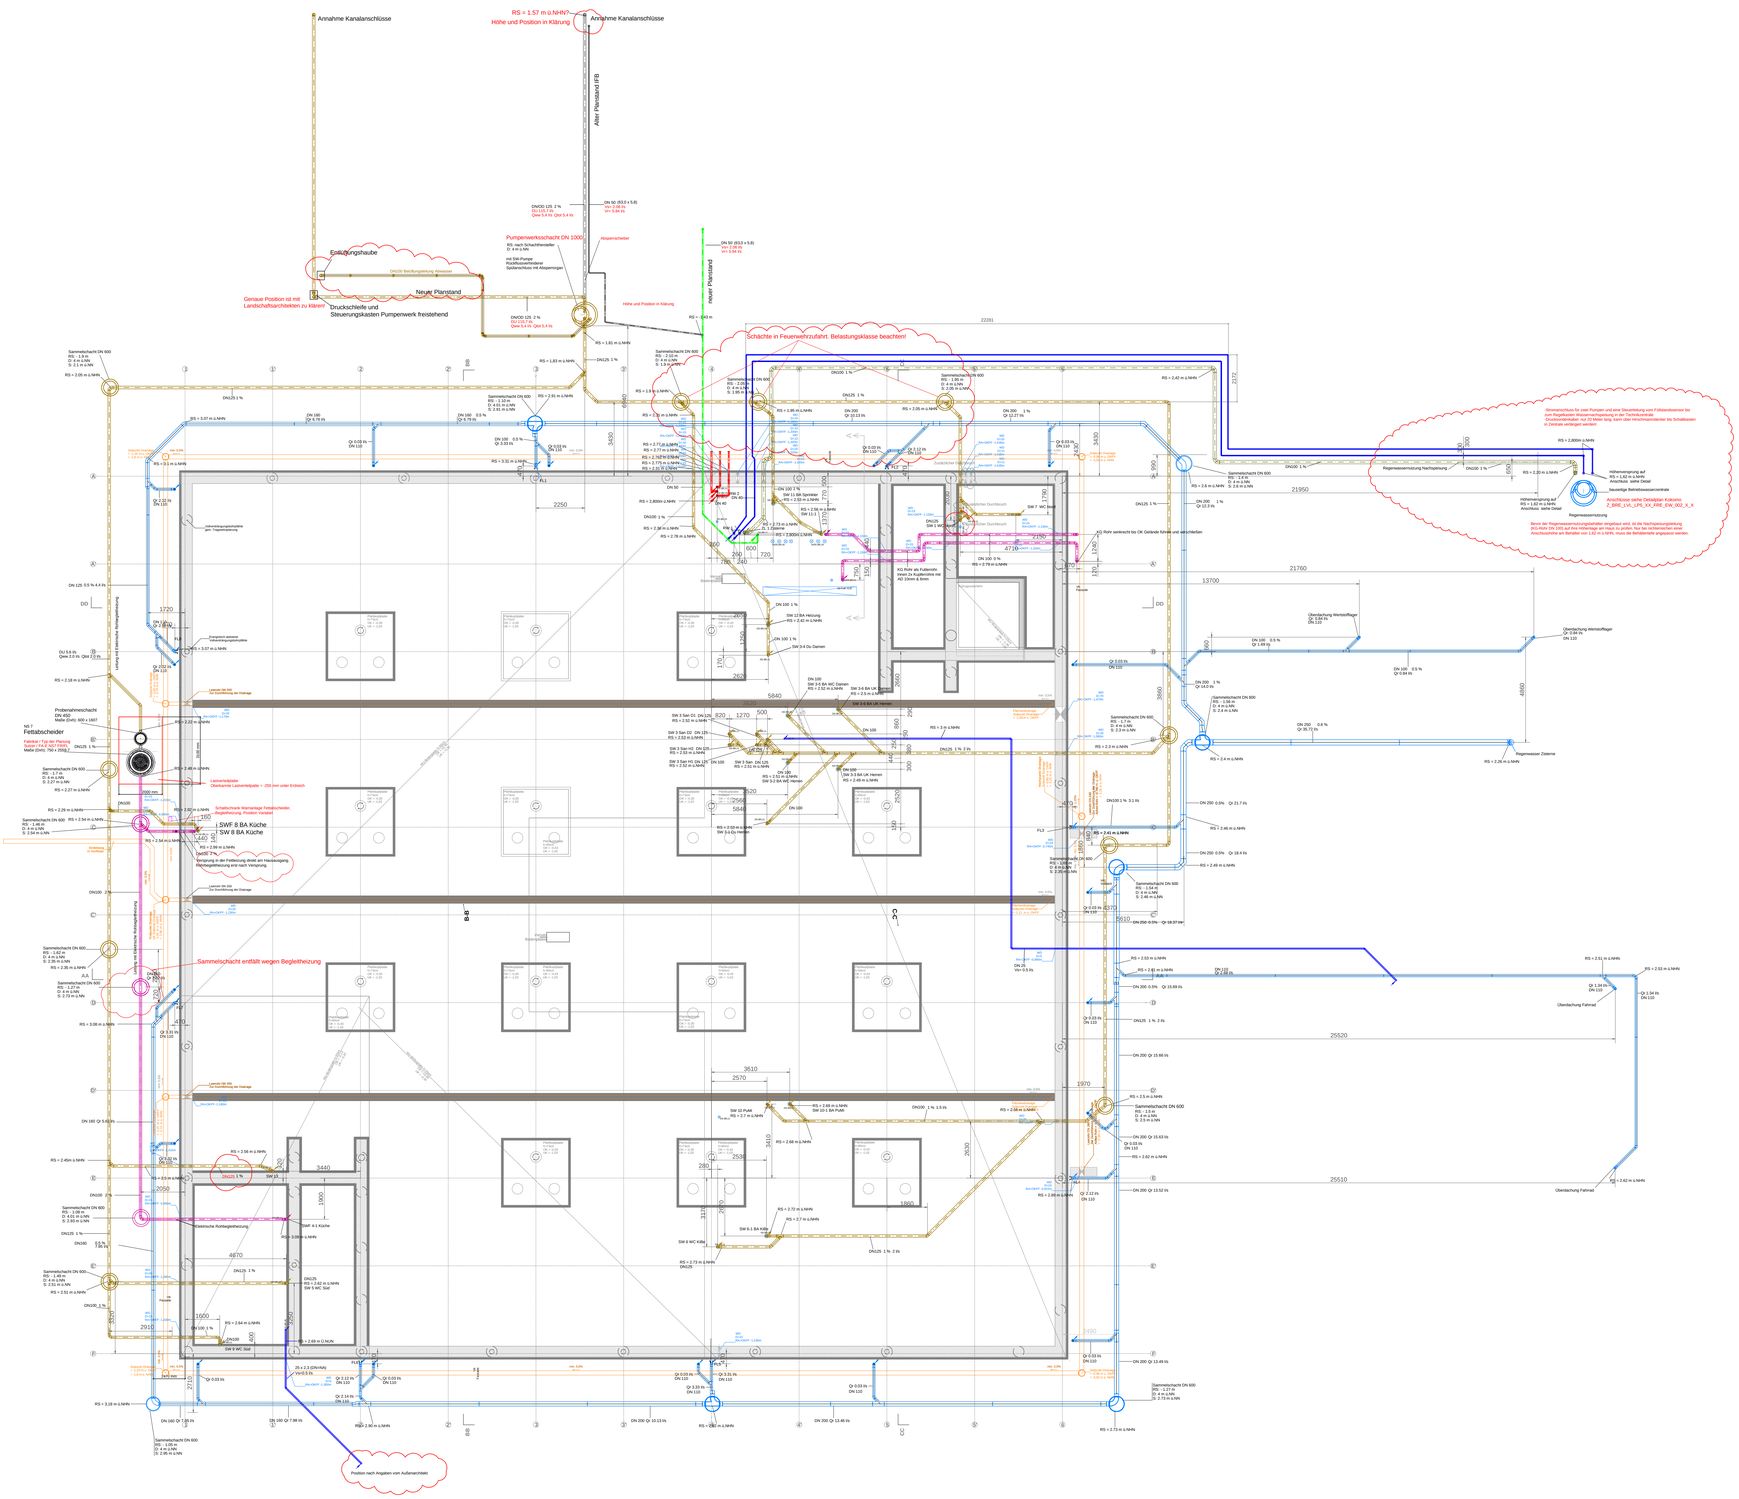

Legende Sanitär

- Kaltwasser
- Warmwasser
- Zirkulation
- Betriebswasser
- Schmutzwasser
- SW-Entlüftung
- Regenwasser
- Drainage nach Architektenplan
- beginnend und nach oben gehend
- beginnend und nach unten gehend
- von unten kommend und nach oben gehend
- von oben kommend und nach unten gehend
- von unten kommend und endend
- von oben kommend und endend
- Versprung Z+
- Versprung Z-
- T-Stück Z+
- T-Stück Z-
- Absperramatur
- Strangregulierventil
- Gartensprengventil

Index	Datum	Name	Änderungen
d	24.04.2026	Wille	Vermerk Schmutzwasserschächte + Ergänzung Drainage in Legende
c	02.03.2026	Wille	Anpassung Entlüftungsleitung Pumpenwerk
b	25.02.2026	Wille	Ergänzung Rohrsohlenhöhe Regenwassernutzung + Hinweistext
a	05.01.2026	Wille	Anpassung Zulaufleitung Fettabscheider

ALLE MASZE SIND AM BAU ZU PRÜFEN
NUR GÜLTIG IN VERBINDUNG MIT DEN ARCHITEKTINNENPLÄNEN

Stand ArchitektInnenplan: 26.07.2024

± 0,00 = 4,00 m üNHN = OKFFB EG

Bauherrin
Bremerhavener Entwicklungsgesellschaft

Barkhausenstr. 4
27568 Bremerhaven

Architektin
Partner und Partner Architekten
Reichenbergerstr. 124
10997 Berlin

energiebüro — Ingenieurbüro für rationelle Energieanwendung

Fütterer & Ruppmann
Ingenieure Partnerschaft mbB
Pücklerstraße 23
10997 Berlin

Benennung
AUSFÜHRUNG
Sanitär - Grundriss Fundament

Bauvorhaben
BRE - Gründerzentrum Green Economy
Seeborg 51
27568 Bremerhaven

	Datum	Name	DIN A0
gez.	19.12.2025	Nazaripour	M 1:100
gepr.	–	–	

Zeichnungs-Nr. Z_BRE_EBP_LP5_FU_SAN_GR_XXX_X_C_F — Index d