





02// Bereich Parkplätze M 1:50

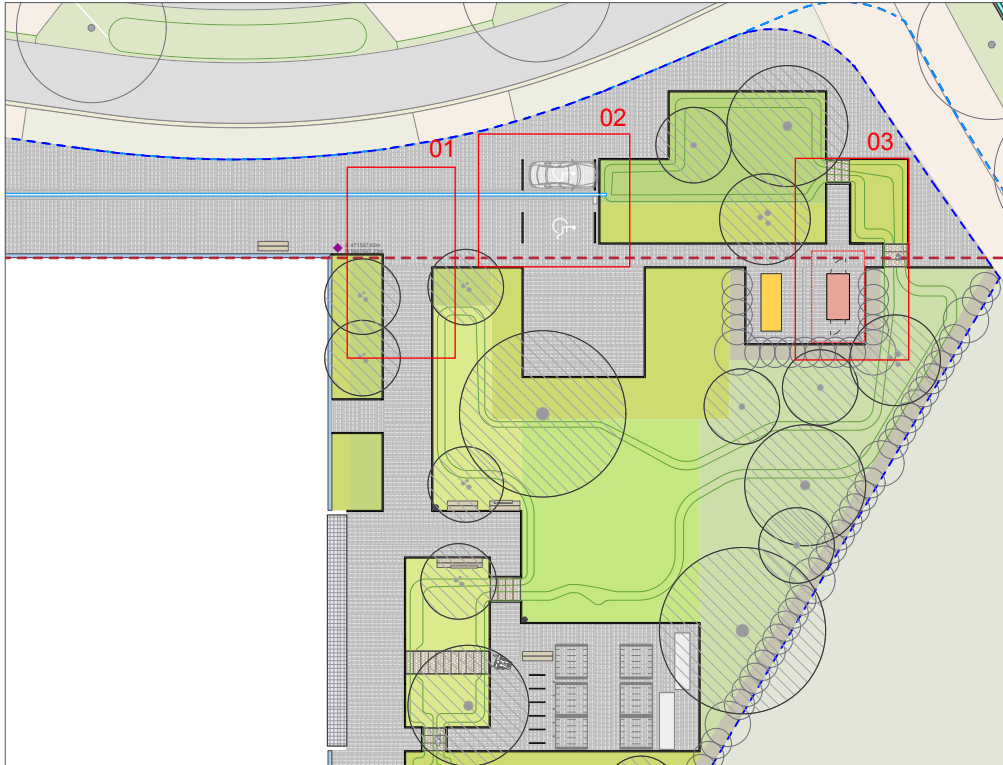

Übersichtsplan M 1:500

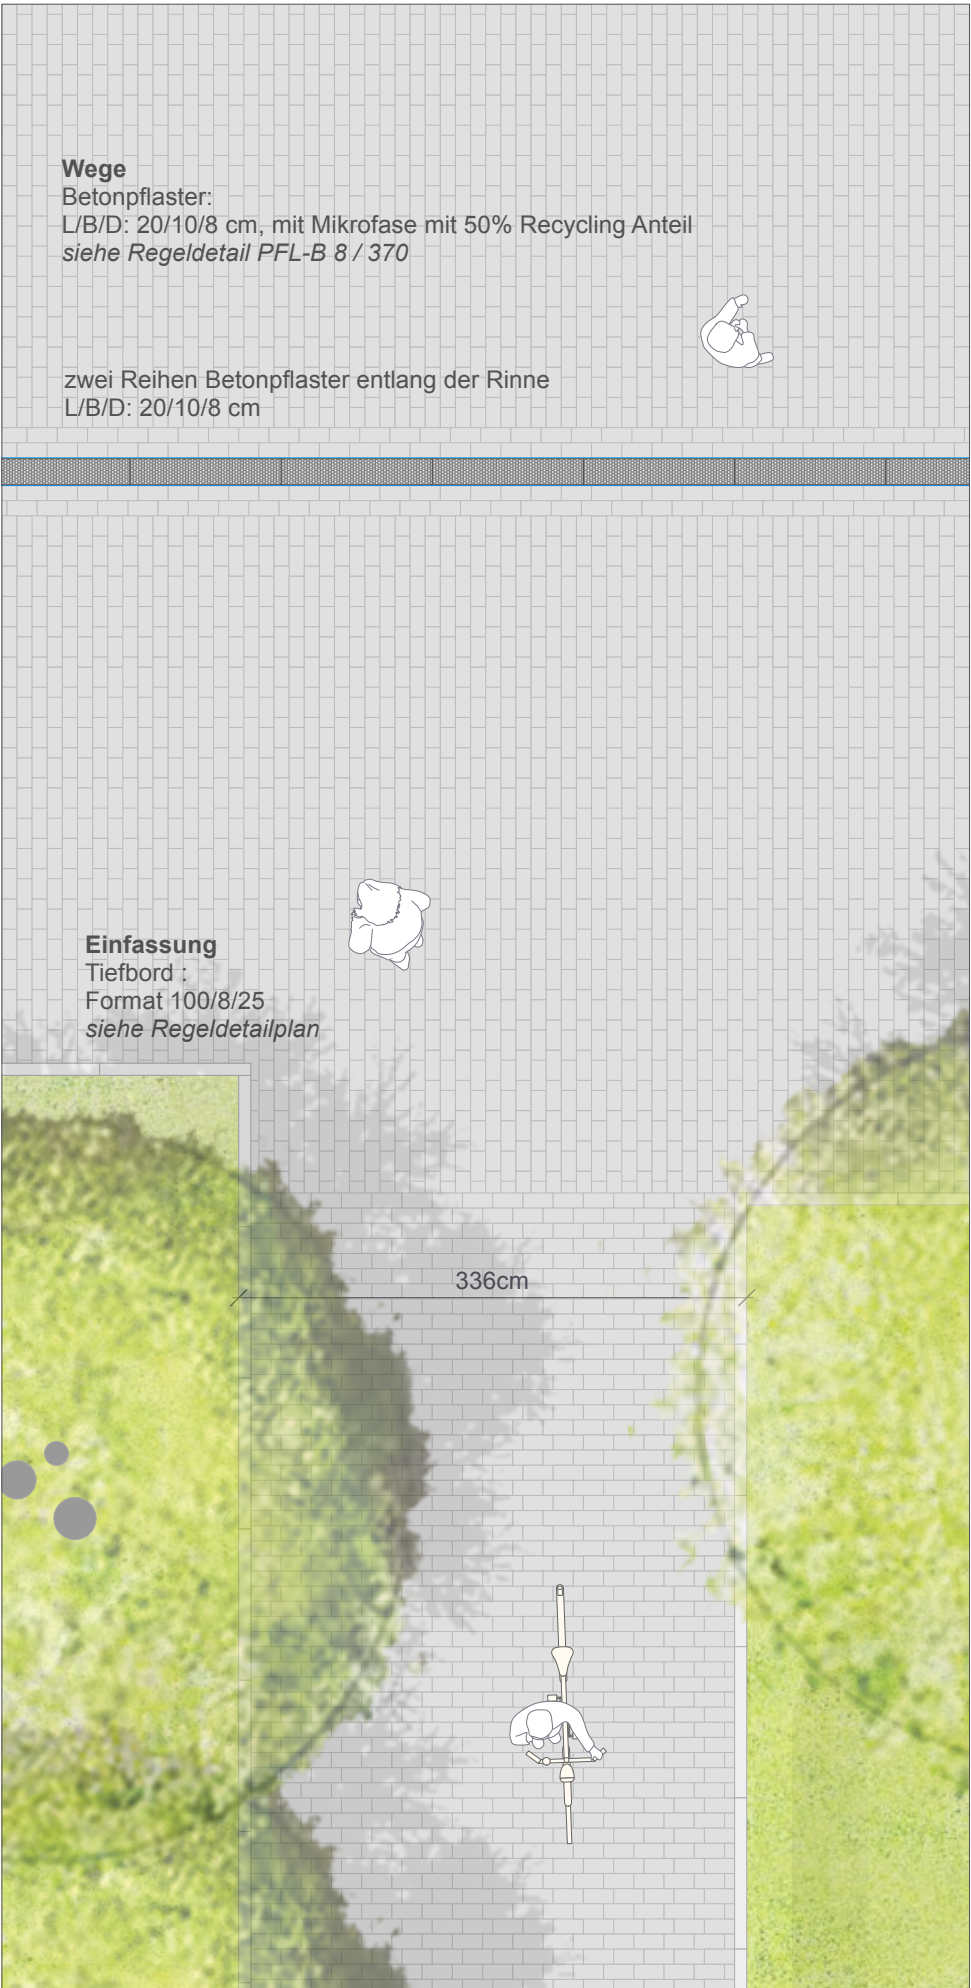

01// Bereich Vorplatz und Haupteingang M 1:50



03// M 1:50

Index	Vermerke und Änderungshinweise	Datum	gez.
-	Planerstellung	26.06.2025	DD
A			
B			
C			
D			
E			
F			
Allgemeine Hinweise			
Alle Angaben in Zentimeter. Höhen in Meter ü.NN. Der Inhalt der Pläne ist in jeder Hinsicht urheberrechtlich geschützt. Weitergabe, Veränderung, Veröffentlichung, Benutzung etc. sind nur mit ausdrücklicher Zustimmung von Verfasser und Auftraggeber zulässig. Alle Maße sind am Bau zu prüfen. Maßunstimmigkeiten sind umgehend der örtlichen Objektüberwachung und den Landschaftsarchitekten mitzuteilen und das Vorgehen abzuklären. Für Maßfehler haftet der Auftragnehmer. Die aktuellen, anerkannten Regeln der Technik, entsprechenden Normen, Vorschriften, sowie alle einschlägigen technischen Vorschriften, sind in der jeweils letztgültigen Fassung zu beachten. Dieser Plan gilt nur mit den behördlichen Bauauflagen, sowie sämtlichen Ausführung- und Detailplänen des Landschaftsarchitekten und der Fachplaner. Detailpläne (laut Detailverweisen) sind zu beachten.			
Referenzen			
Gemarkung: Wulsdorf Flur/Flurstücksnummer:48/1/15			
Verortung			
Plannummer			
Planverfasser_Projekt_LP_Plan Nr._Planart_Teilbereich_Index_Status			
Z_BRE_LVL_LP5_XX_FRE_DT_003_-_X_F			
Planinhalt			
Detailplan Pflasterkonzept			
Leistungsphase			
LP5			
Auftraggeber			
Freigegeben am			
Bremerhavener Entwicklungsgesellschaft mbH & Co.KG			
Bauherr			
Barkhausenstraße 4			
27568 Bremerhaven			
Bauvorhaben			
Teilbereich			
2003 - BRE - Gründerzentrum Green Economy			
Seeborg 27568 Bremerhaven			
Auftragnehmer			
KOKOMO Landschaft und Stadtraum GmbH			
Richardstraße 88 12043 Berlin			
+493062901220			
Planverfasser			
KOKOMO Landschaft und Stadtraum GmbH			
Richardstraße 88 12043 Berlin			
+493062901220			
bre@kokomo.de			
Datum			
Gezeichnet			
26.06.2025			
DD			
Maßstab			
Format			
1:50			
594 x 297			