

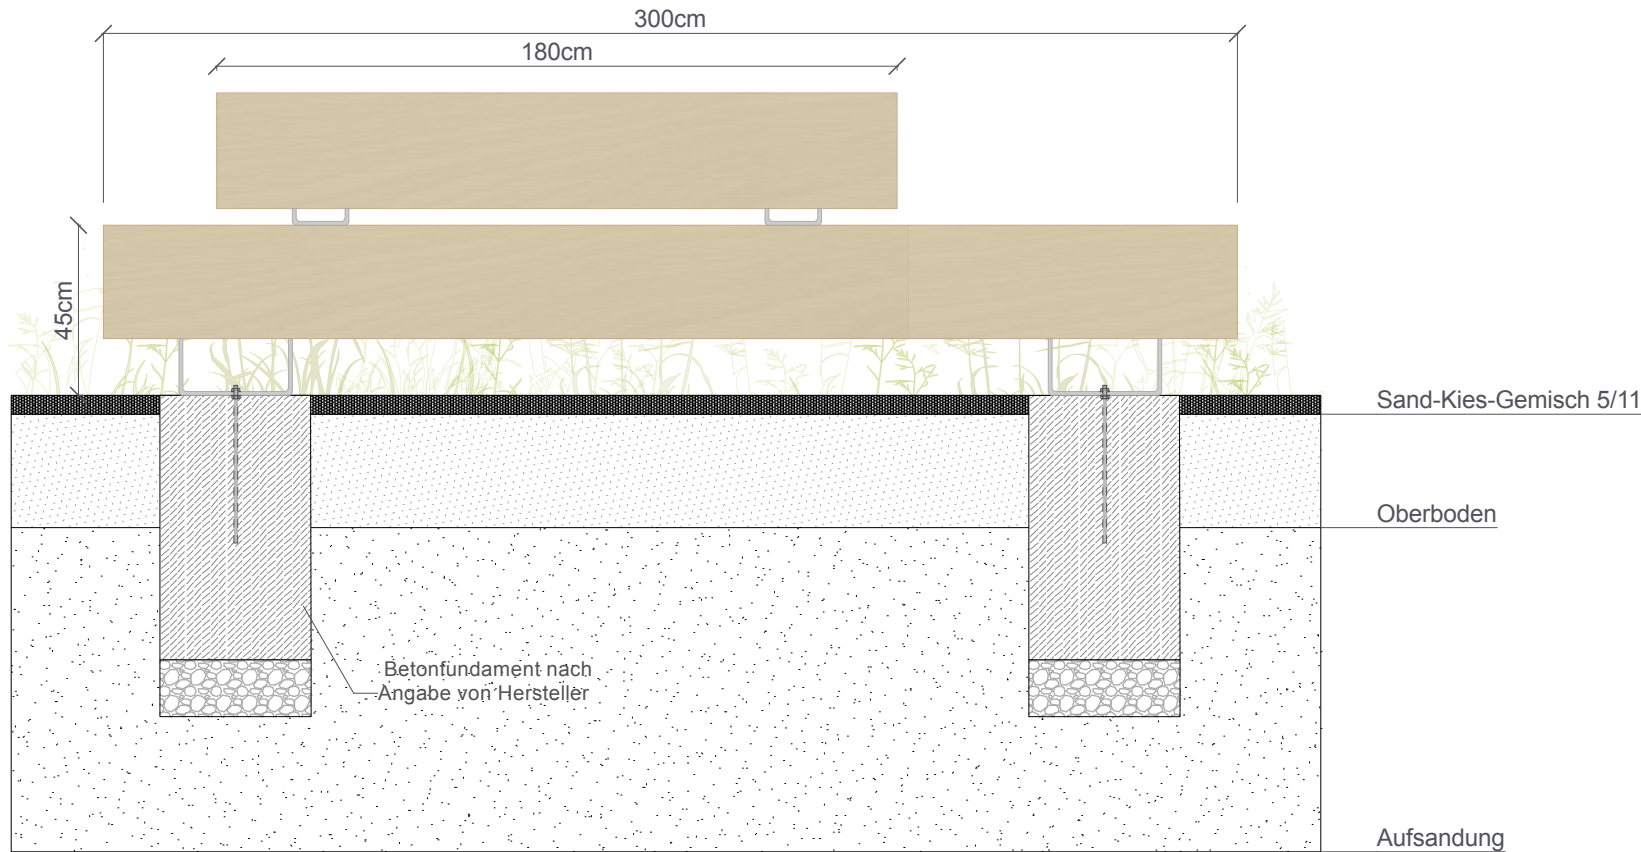




Bank in der Pflanzfläche

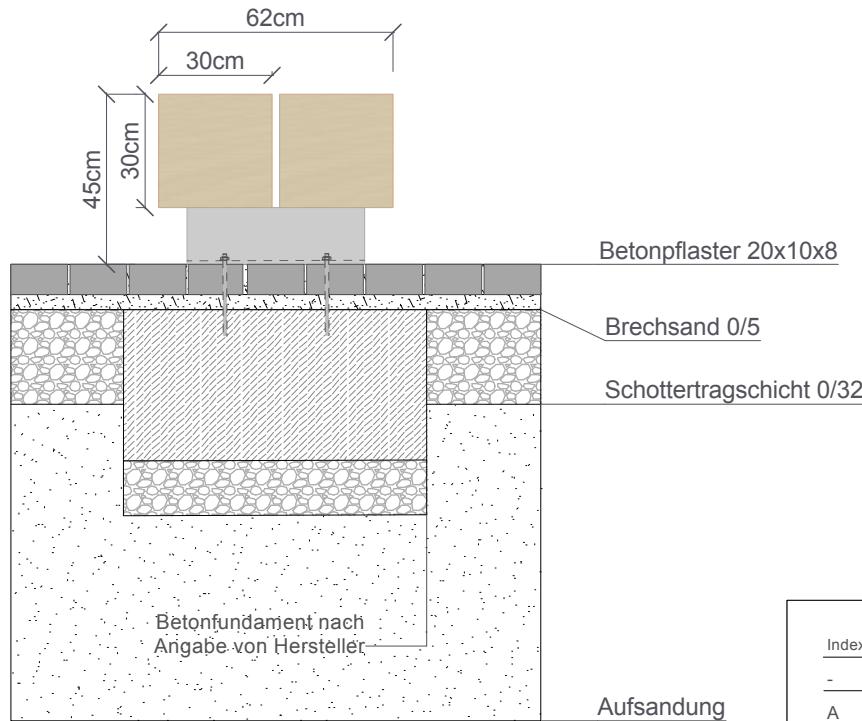


Bank in der Pflasterfläche

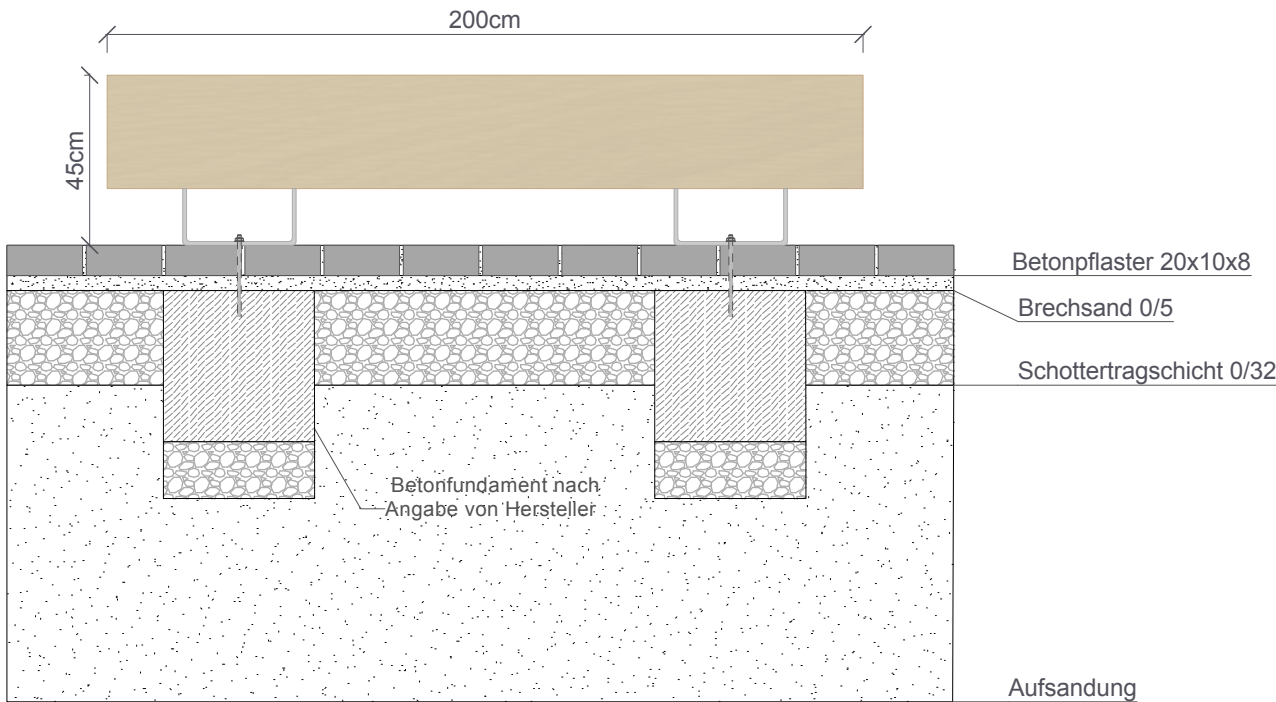


Pollerleuchte in Wiesenböschung

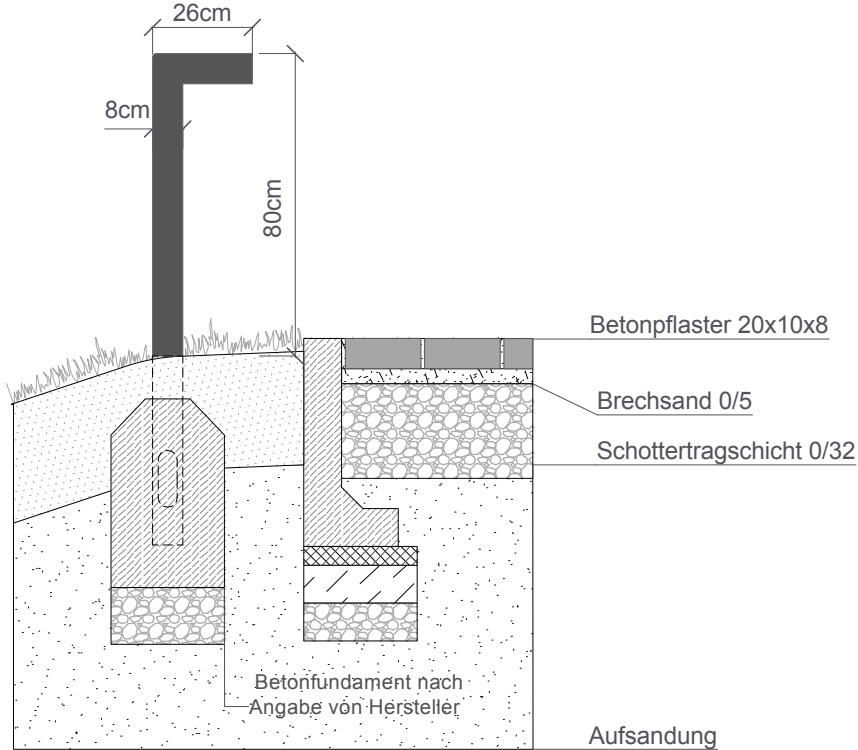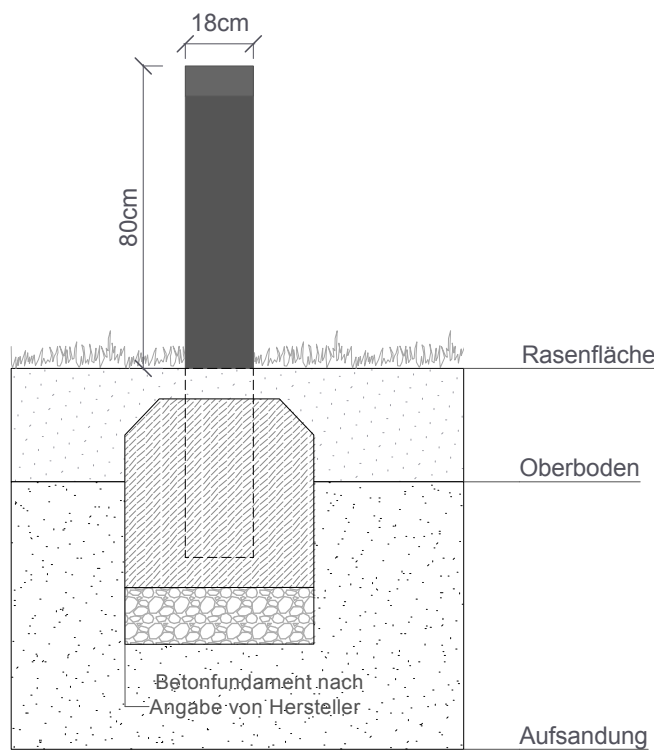


Fahrradbügel in der Pflasterfläche

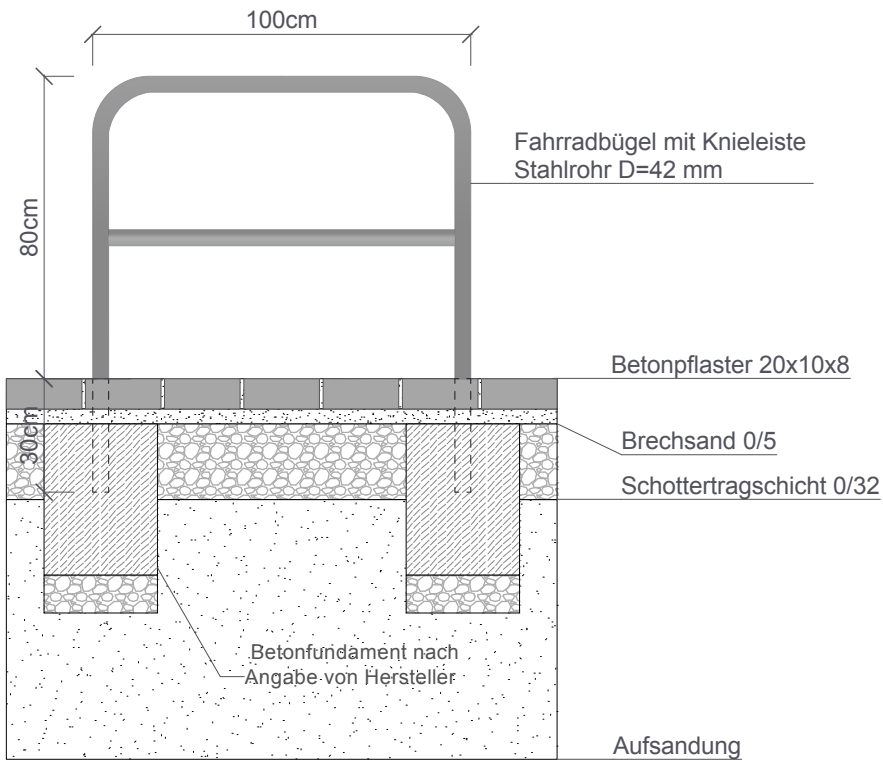



Mastaufsatzleuchte in der Pflanzfläche

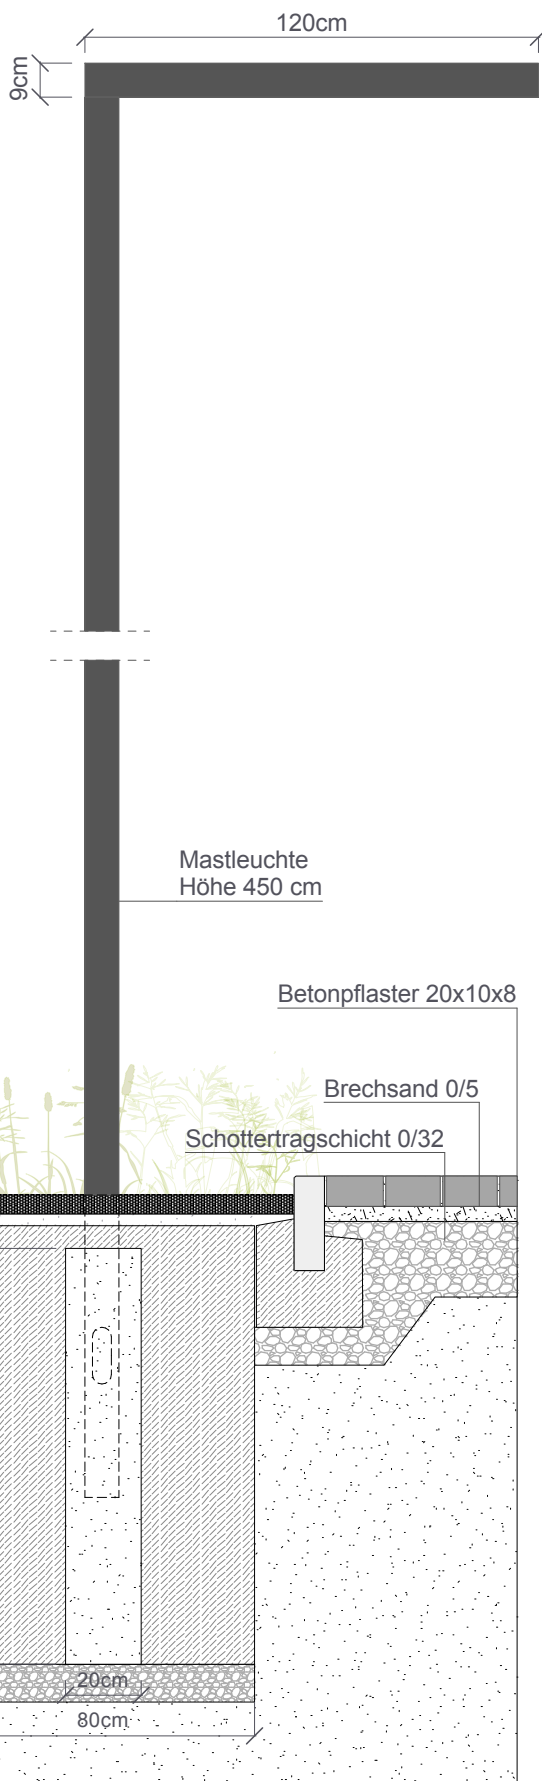

Abfallbehälter in der Pflasterfläche

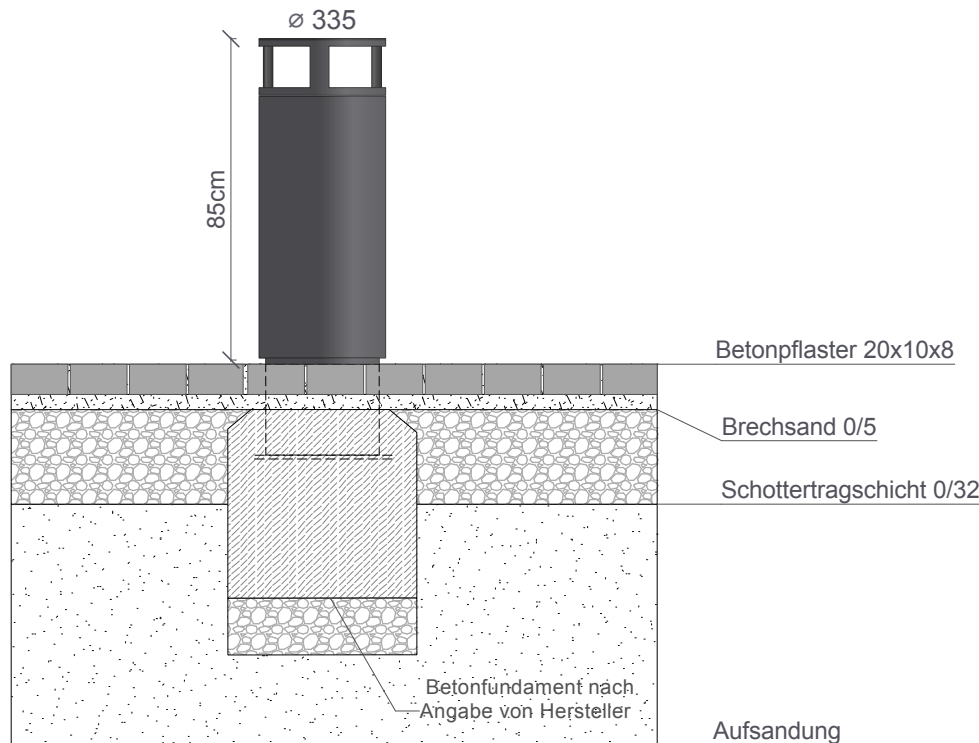


Abfallbehälter in der Rasenfläche

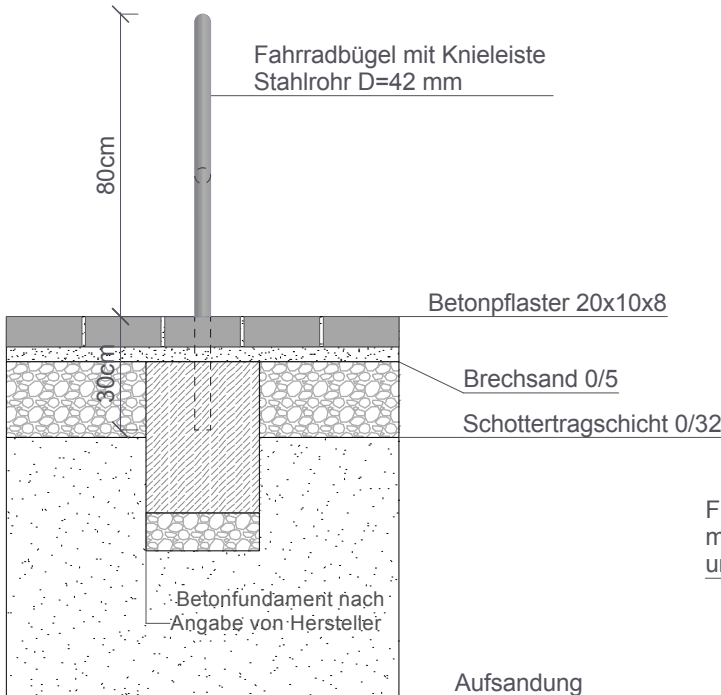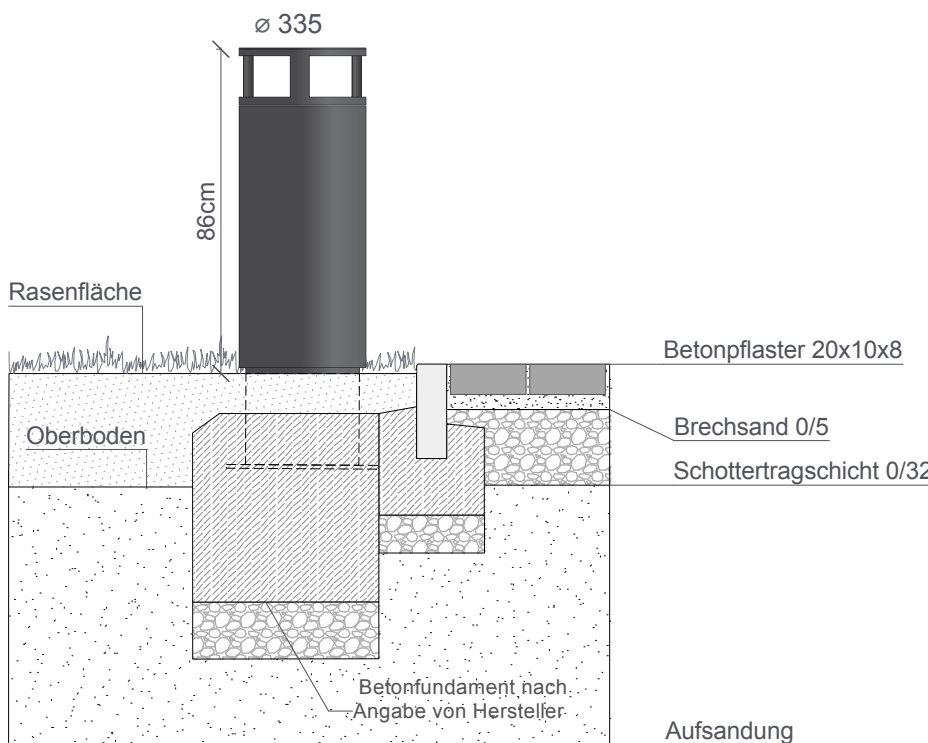

Fundamentbeton 80x80x116 C20/25
mit Zuleitung 2x Ø 50 mm
und KG Rohr DN 200

Index	Vermerke und Änderungshinweise	Datum	gez.
-	Planerstellung	26.06.2025	DD
A			
B			
C			
D			
E			
F			
Allgemeine Hinweise			
Alle Angaben in Zentimeter. Höhen in Meter ü.NN. Der Inhalt der Pläne ist in jeder Hinsicht urheberrechtlich geschützt. Weitergabe, Veränderung, Veröffentlichung, Benützung etc. sind nur mit ausdrücklicher Zustimmung von Verfasser und Auftraggeber zulässig. Alle Maße sind am Bau zu prüfen. Maßstimmigkeiten sind umgehend der örtlichen Objektüberwachung und den Landschaftsarchitekten mitzuteilen und das Vorgehen abzuklären. Für Maßfehler haftet der Auftragnehmer. Die aktuellen, anerkannten Regeln der Technik, entsprechenden Normen, Vorschriften, sowie alle einschlägigen technischen Vorschriften, sind in der jeweils letztgültigen Fassung zu beachten. Dieser Plan gilt nur mit den behördlichen Bauauflagen, sowie sämtlichen Ausführungs- und Detailplänen des Landschaftsarchitekten und der Fachplaner. Detailpläne (laut Detailverweisen) sind zu beachten.			
Referenzen			

Gemarkung: Wulsdorf Flur/Flurstücksnummer:48/1/15
Verortung

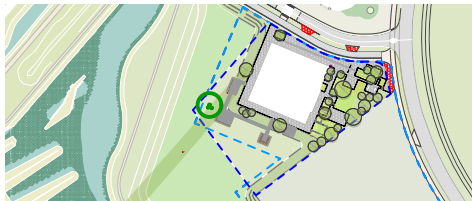

Plannummer
Planverfasser: Projekt_LP_Plan Nr.: Planart: Teilbereich: Index: Status:

Z_BRE_LVL_LP5_XX_FRE_DT_004_- _X_F

Planinhalt
Leistungssphase

Regelbauten
LP5

Auftraggeber
Freigegeben am

Bremerhavener Entwicklungsgesellschaft mbH & Co.KG

Bauherr
Barkhausenstraße 4
27568 Bremerhaven

Bauvorhaben
Teilbereich

2003 - BRE - Gründerzentrum Green Economy
Seeborg 27568 Bremerhaven

Auftragnehmer
KOKOMO Landschaft und Stadtraum GmbH
Richardstraße 88 12043 Berlin
+493062901220

Planverfasser
KOKOMO Landschaft und Stadtraum GmbH
Richardstraße 88 12043 Berlin
+493062901220
bre@kokomo.de

Datum
26.06.2025

Gezeichnet
DD

Maßstab
1:20

Format
670 x 420