



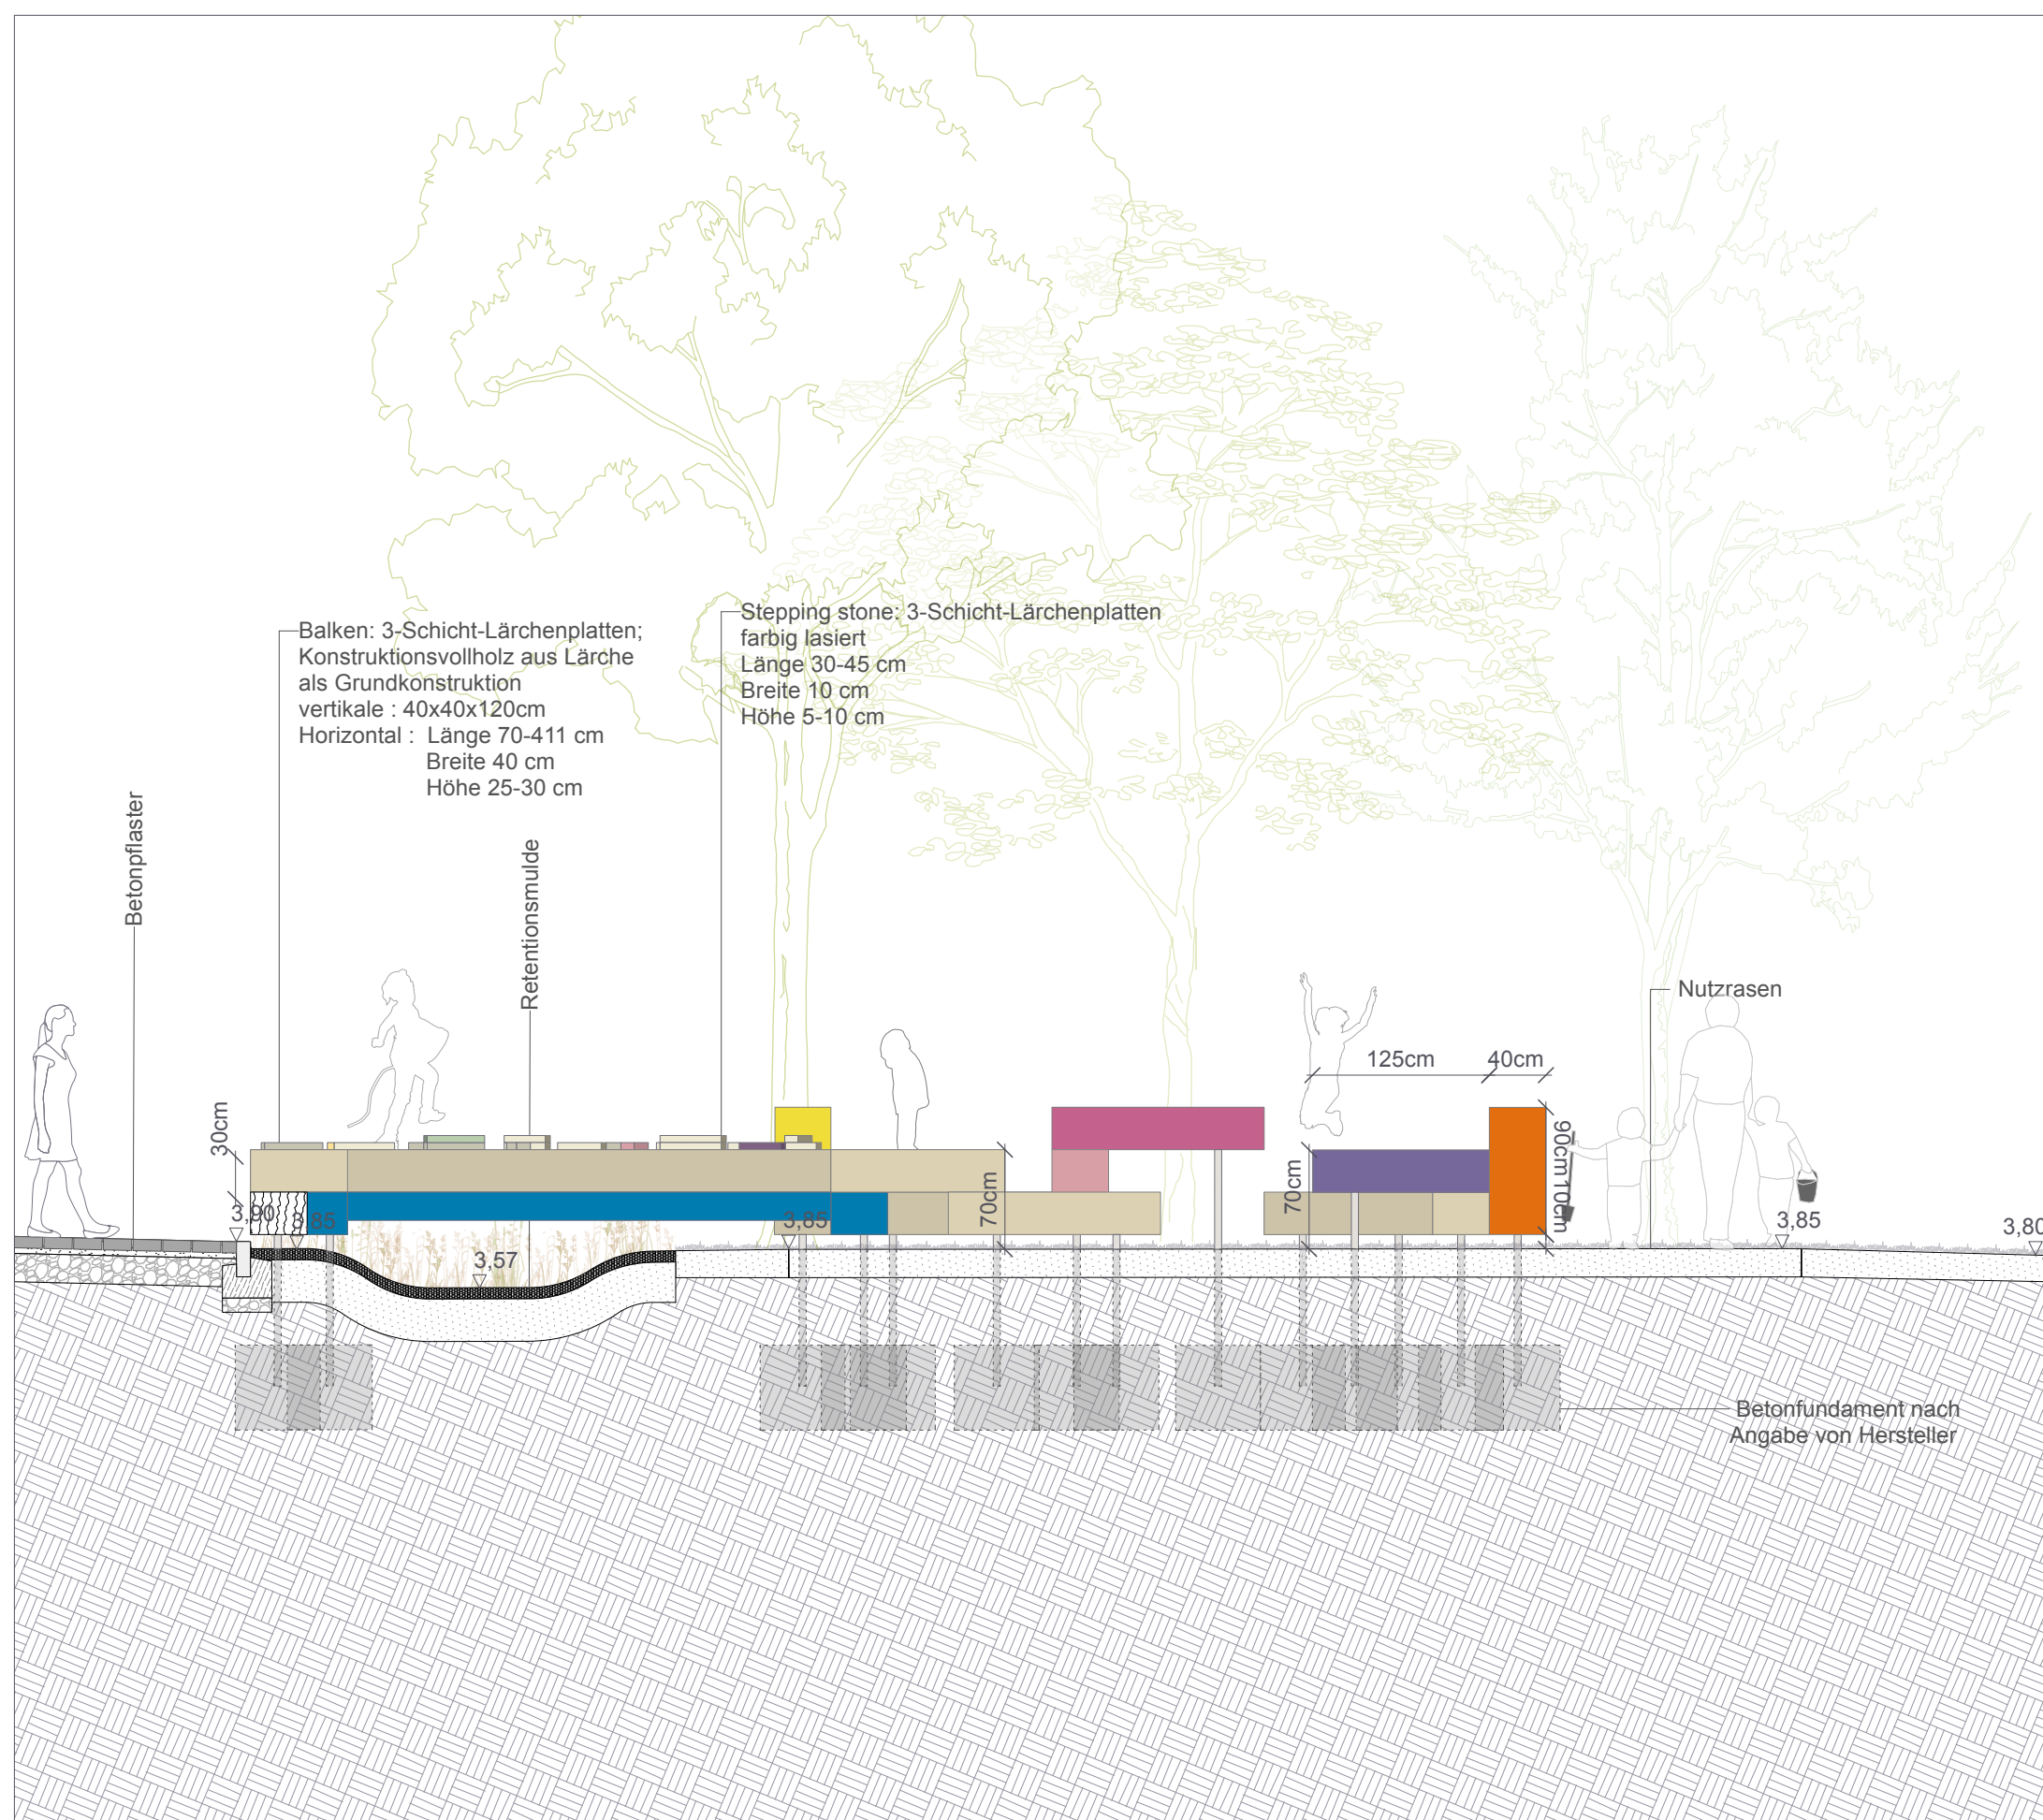


Detailschnitt AA' M 1:50




Lageplan Spielplatz M 1:50

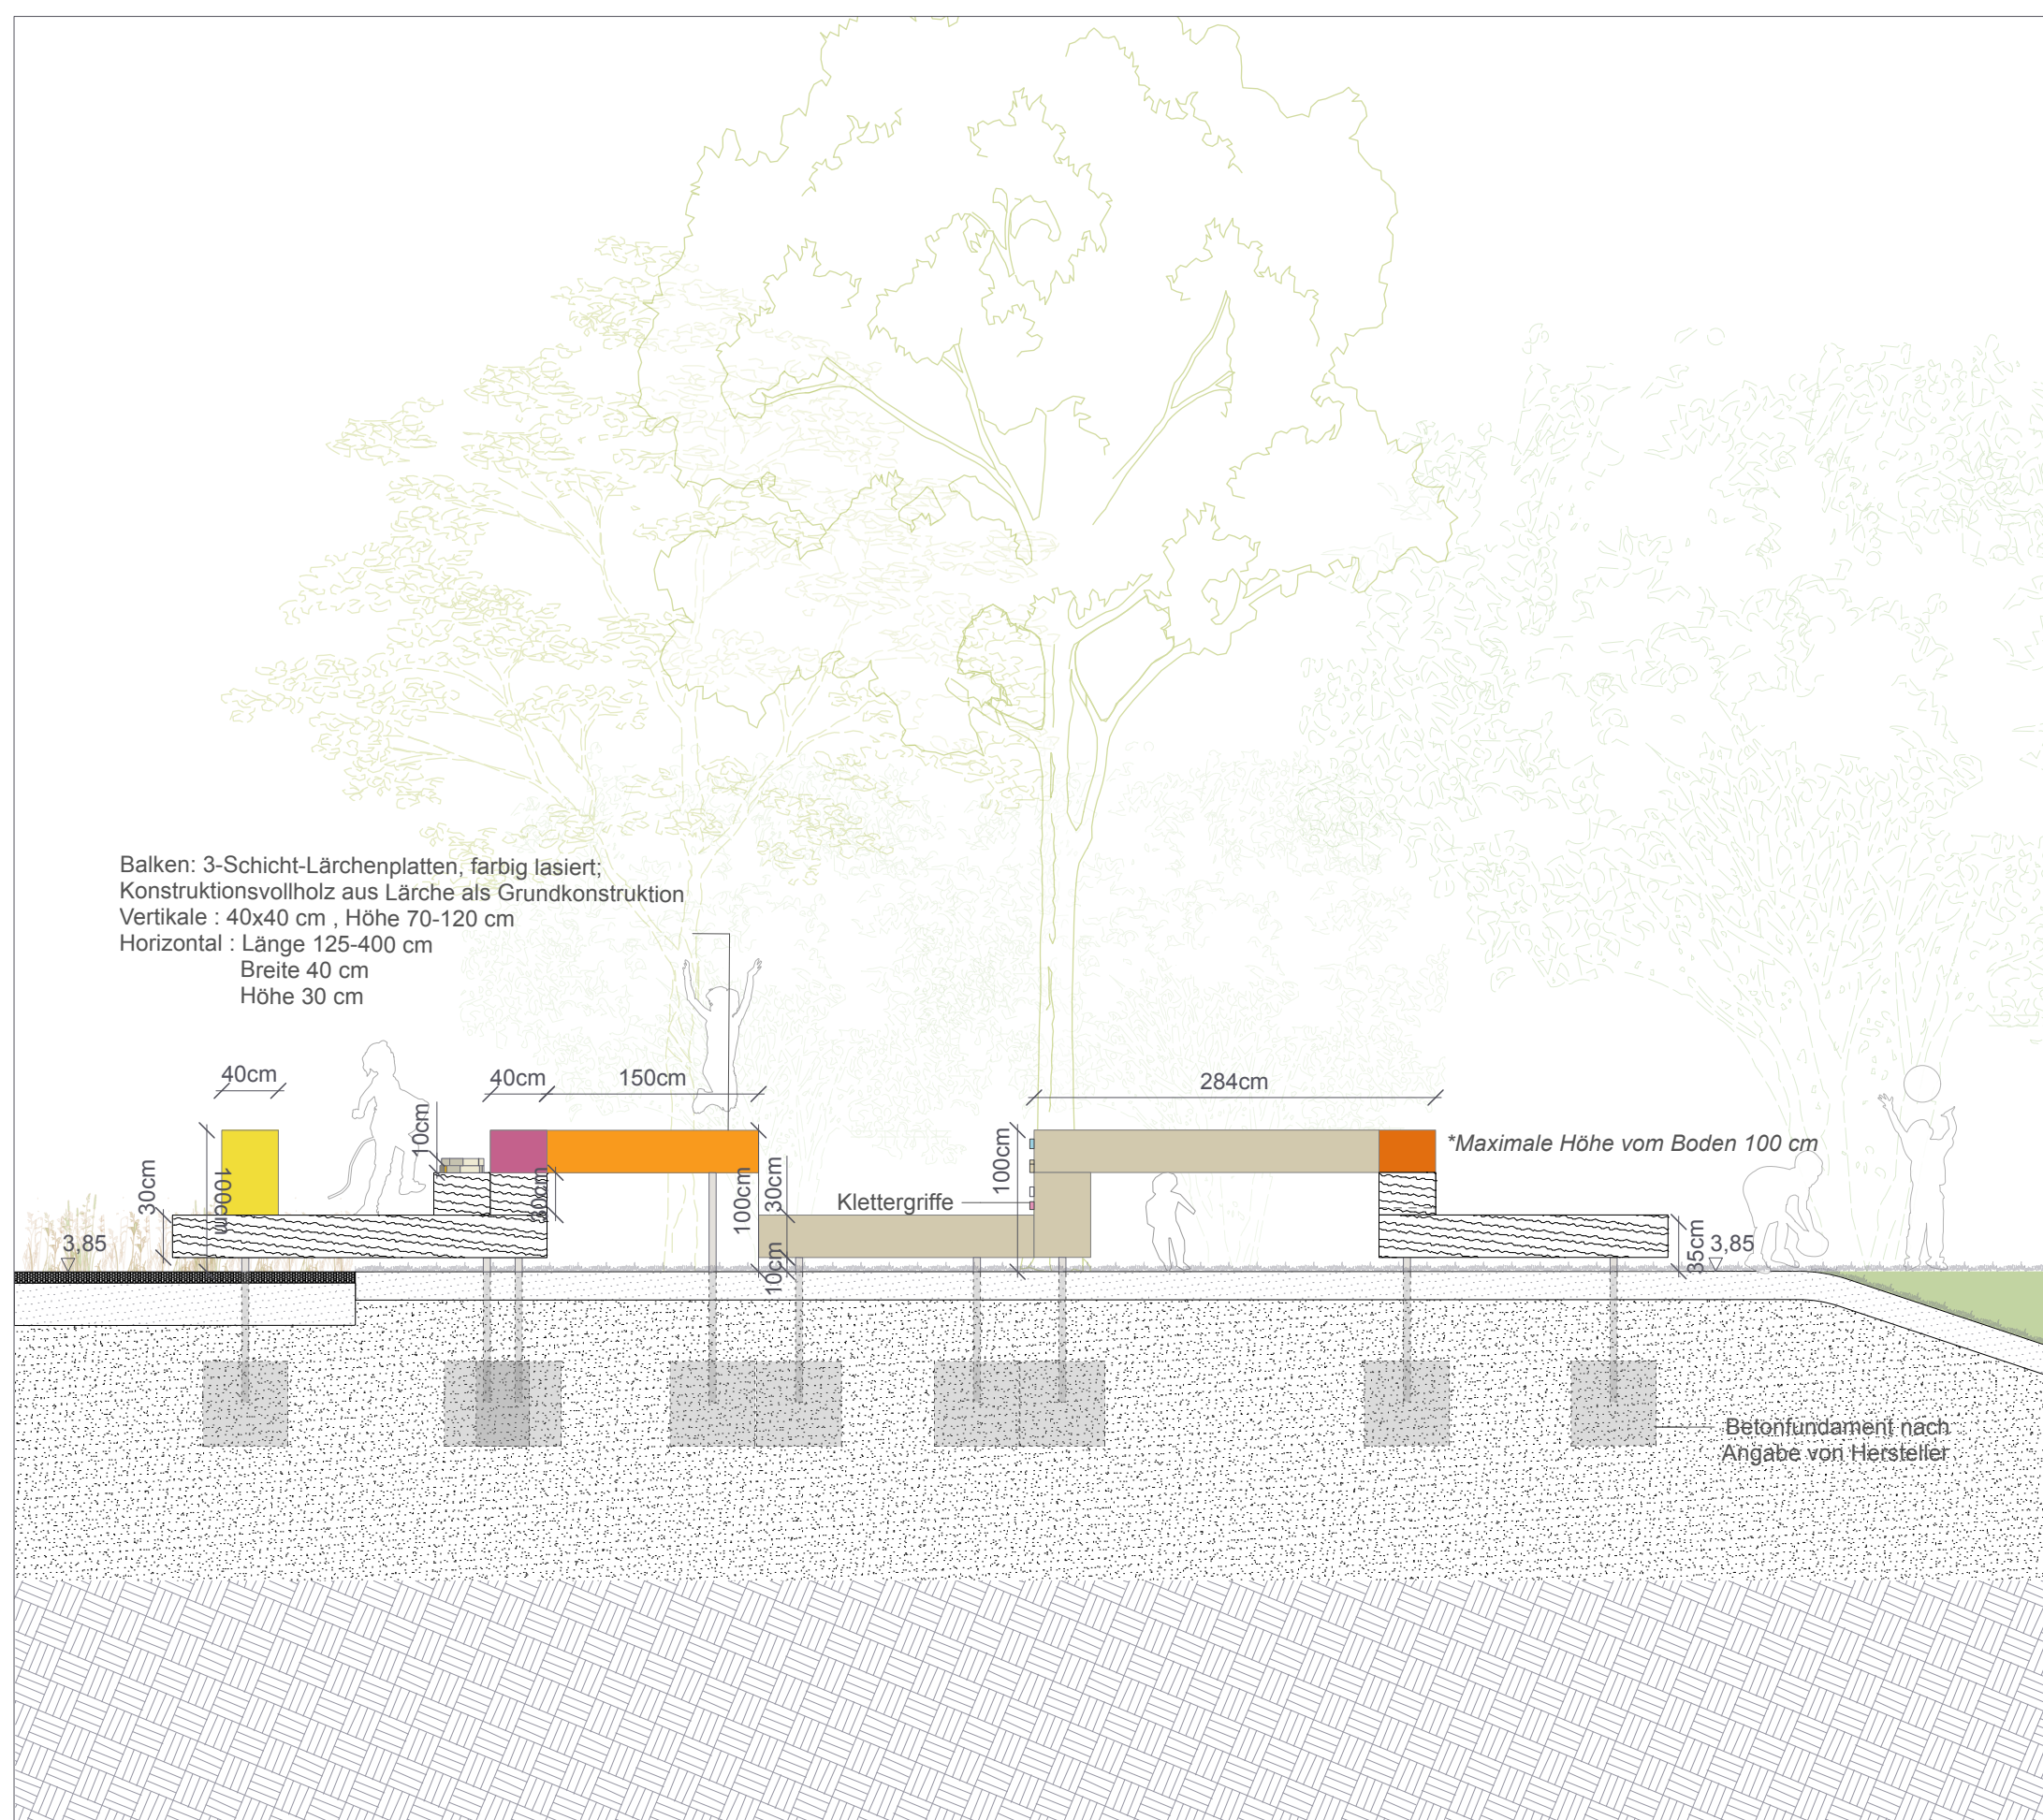

Detailschnitt BB' M 1:50

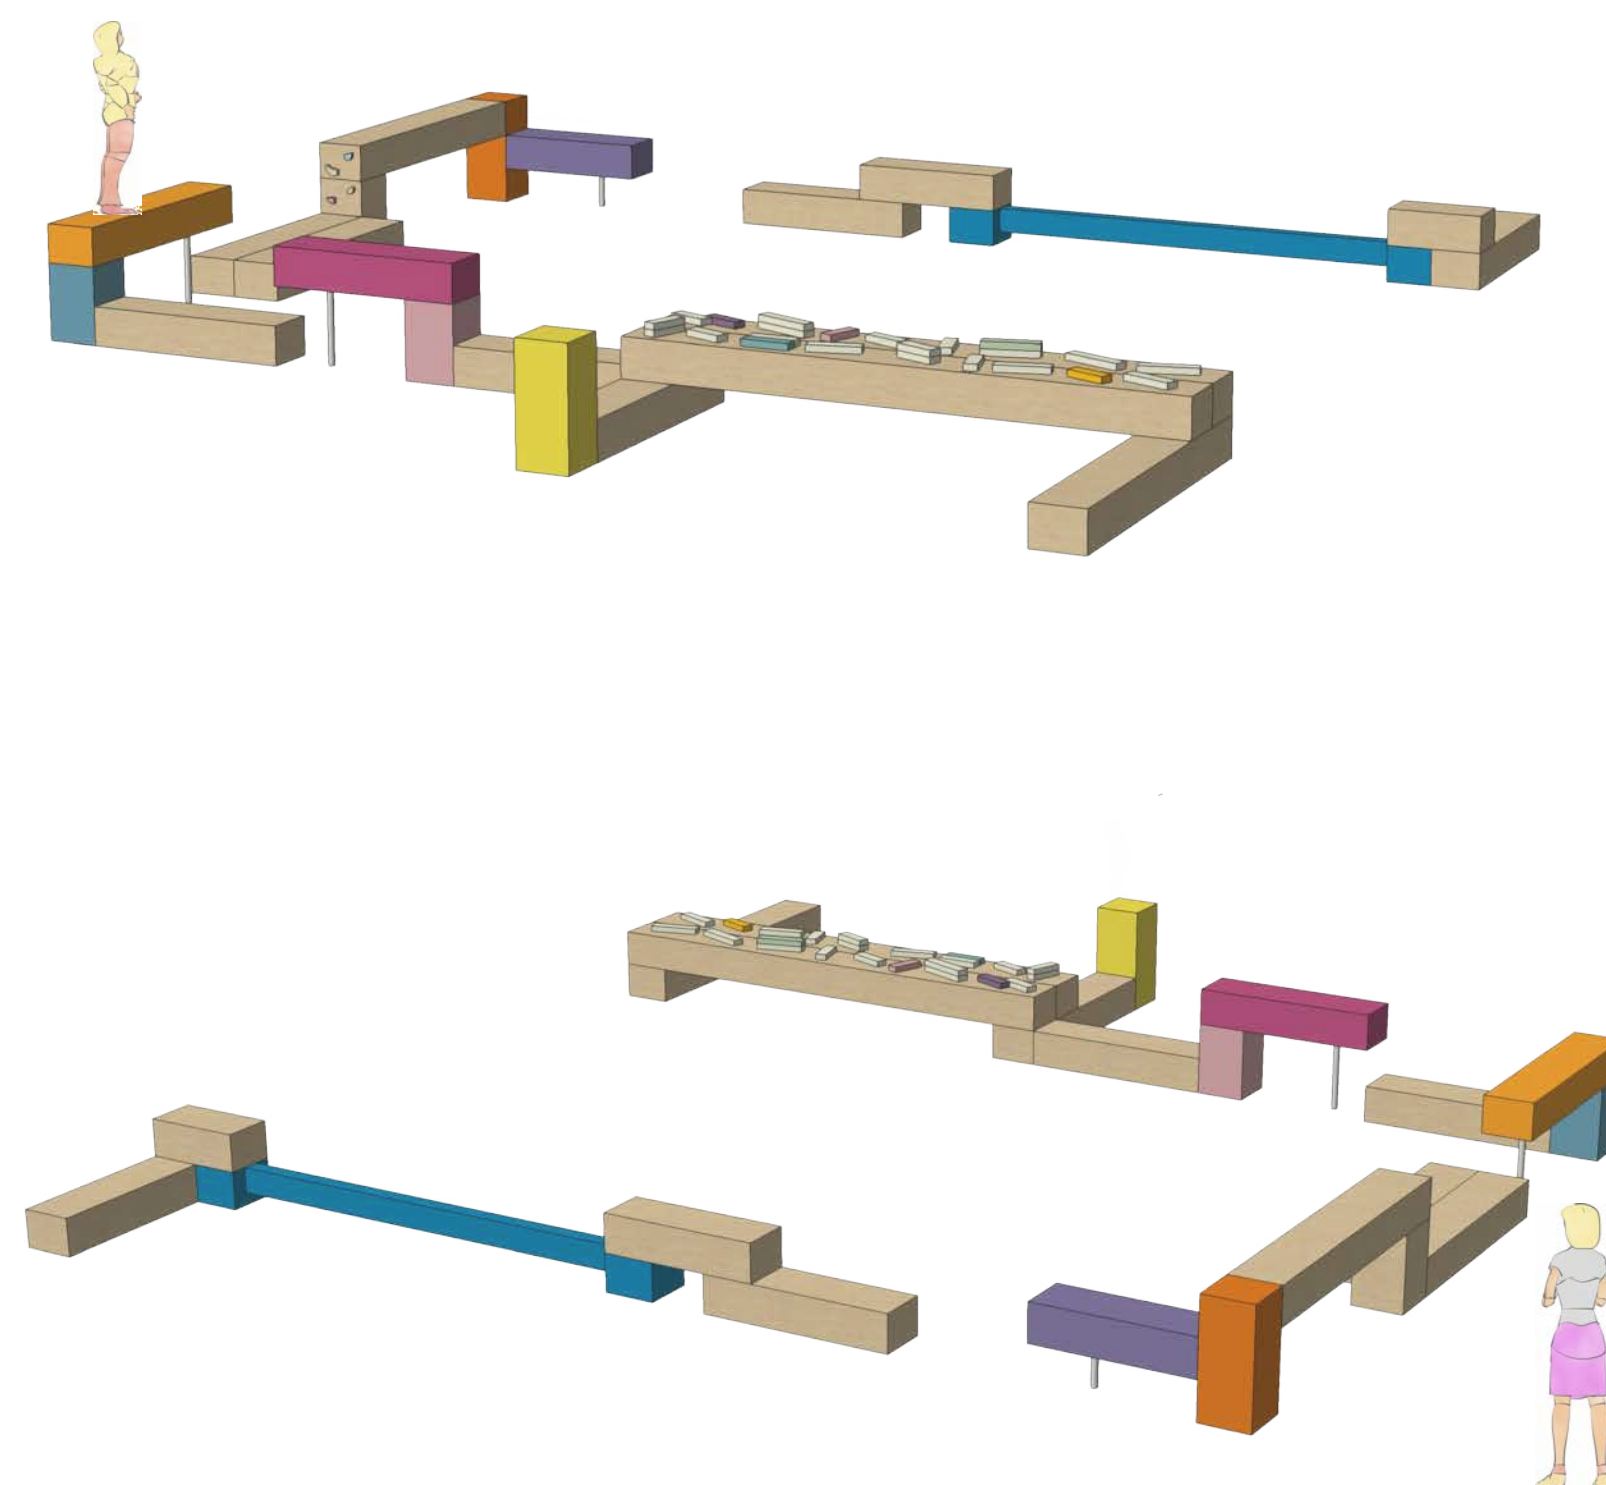

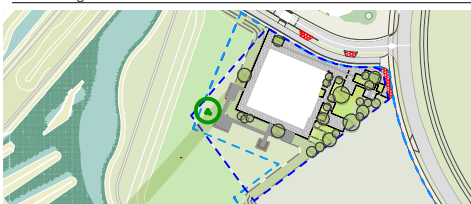Index	Vermerke und Änderungshinweise	Datum	gez.
-	Planerstellung	26.06.2025	DD
A			
B			
C			
D			
E			
F			
Allgemeine Hinweise			
Alle Angaben in Zentimeter. Höhen in Meter ü.N.N. Der Inhalt der Pläne ist in jeder Hinsicht urheberrechtlich geschützt. Weitergabe, Veränderung, Veröffentlichung, Benützung etc. sind nur mit ausdrücklicher Zustimmung von Verfasser und Auftraggeber zulässig. Alle Maße sind am Bau zu prüfen. Maßunengenauigkeiten sind ungehend der örtlichen Objektbeobachtung und den Landschaftsarchitekten mitzuteilen und das Vorgehen abzuklären. Für Maßfehler haftet der Auftragnehmer. Die aktuellen, anerkannten Regeln der Technik, einschlägigen Normen, Vorschriften, sowie alle einschlägigen technischen Vorschriften, sind in der jeweils letztgültigen Fassung zu beachten. Dieser Plan gilt nur mit den behördlichen Bauauflagen, sowie sämtlichen Ausführungs- und Detailplänen des Landschaftsarchitekten und der Fachplaner. Detailpläne (soll Detailverweisen) sind zu beachten.			
Referenzen			
Gemarkung: Wulsdorf Flur/Flurstücksnummer:48/11/15			
Verordnung			
			
Plannummer			
P:\Plan\Bauverf_2024\12_Plan Nr. _Planart_ Seeborg\Seeborg_Archiv_0000			
Z_BRE_LVL_LP5_XX_FRE_DT_008_- _X_F			
Planinhalt		Leistungspane	
Detailplan Spielplatzfläche			
		LP5	
Auftraggeber		Freigegeben am	
Bremerhavener Entwicklungsgesellschaft mbH & Co.KG			
Bauherr			
Barkhausenstraße 4			
27568 Bremerhaven			
Bauvorhaben		Teilbereich	
2033 - BRE - Gründerzentrum Green Economy			
Seeborg 27568 Bremerhaven			
Auftragnehmer			
KOKOMO Landschaft und Stadtraum GmbH			
Richardstraße 88 12043 Berlin			
+493062901220			
Planverfasser			
KOKOMO Landschaft und Stadtraum GmbH			
Richardstraße 88 12043 Berlin			
+493062901220			
bre@kokomo.de			
Datum		Gezeichnet	
26.06.2025		DD	
Maßstab		Format	
1:50		670 x 590	