



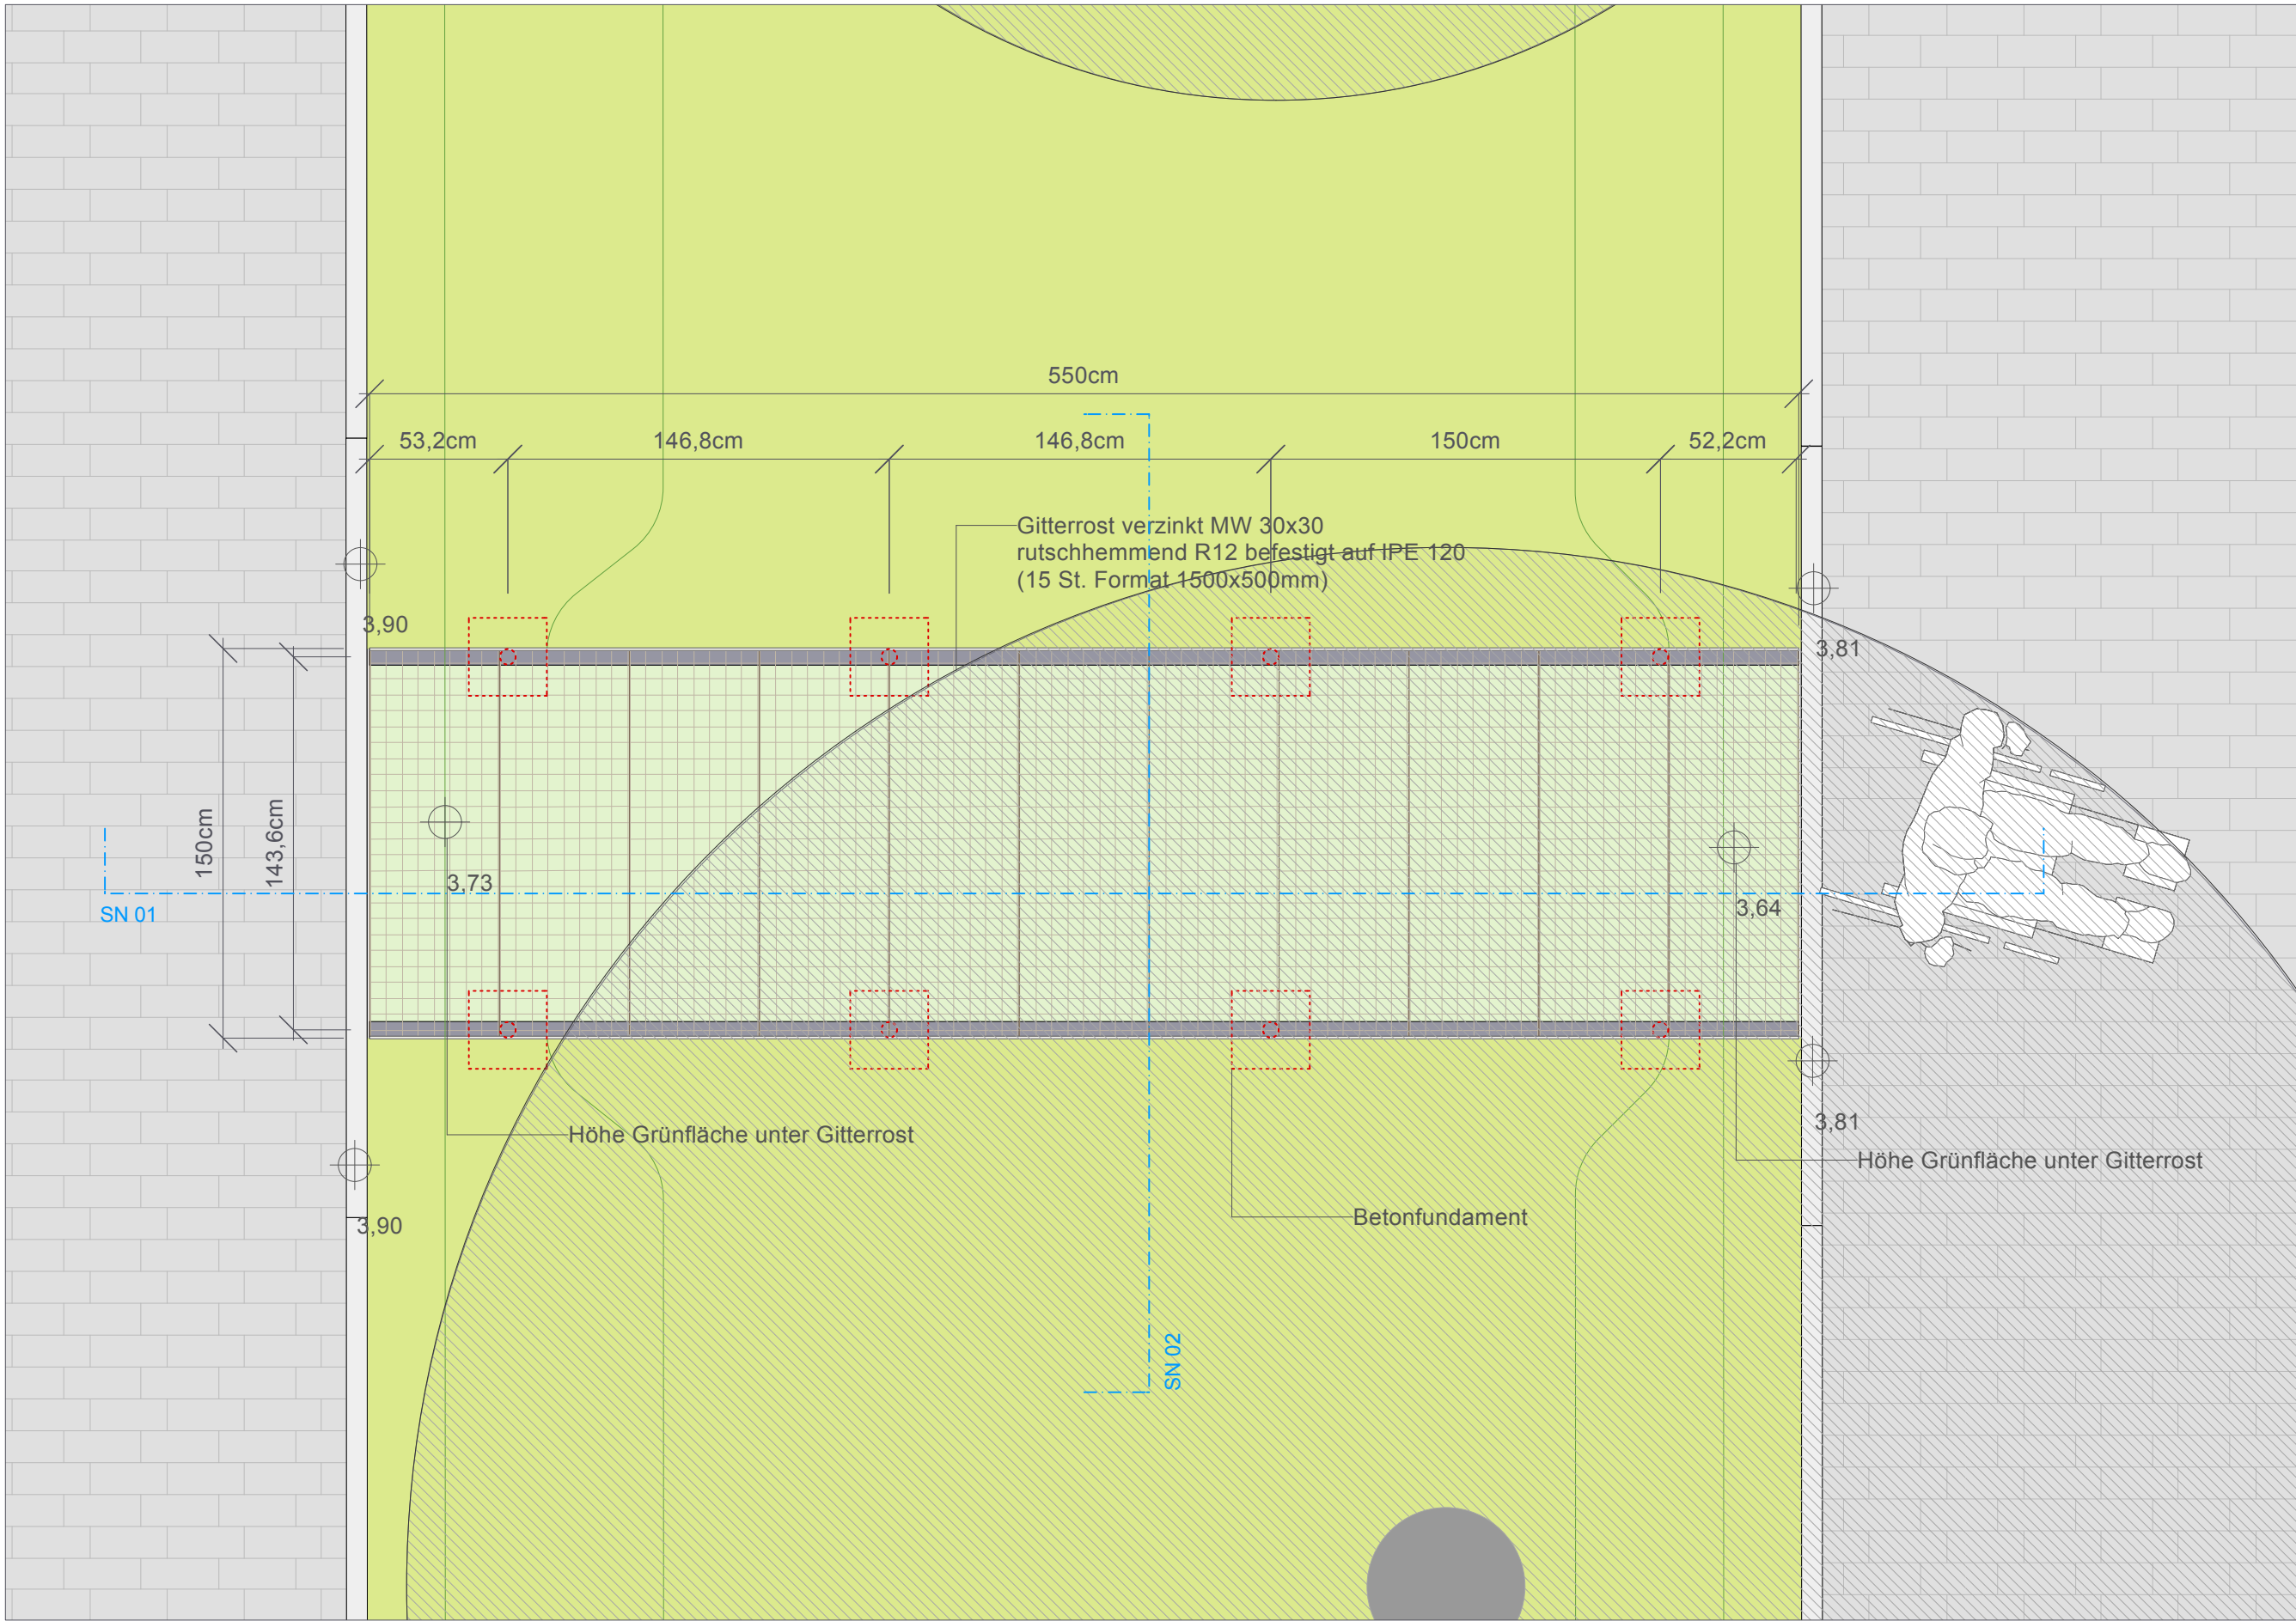


Gittersteg 04 M 1:25

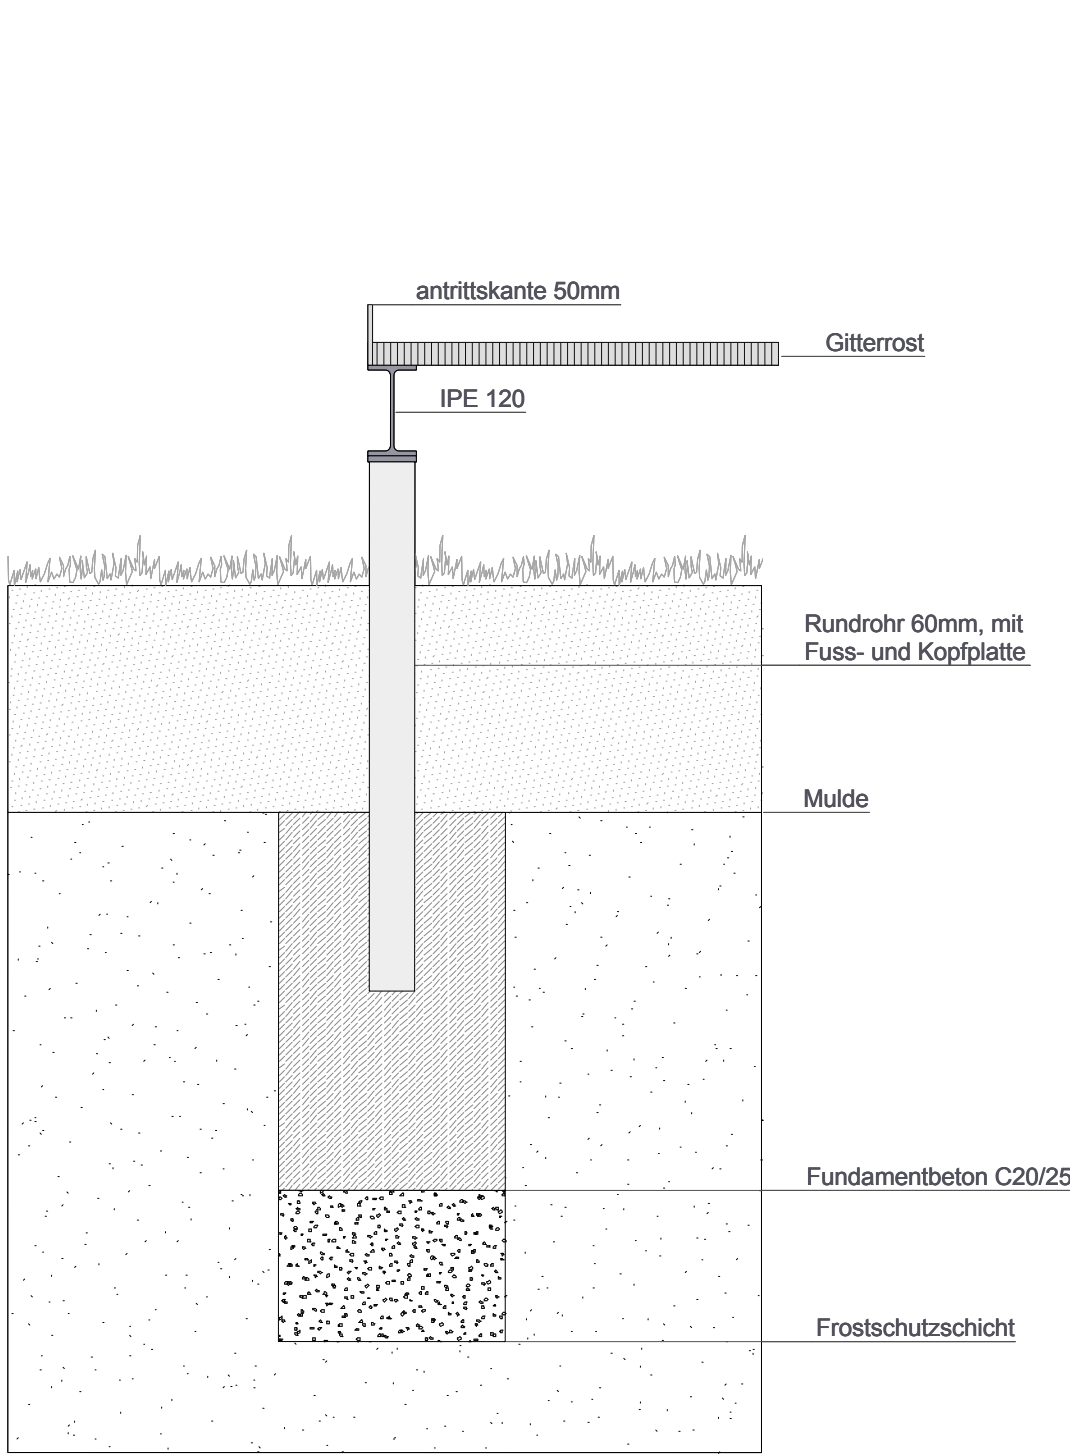


Tragkonstruktion Gittersteg 04 M 1:10

Einfassung Betonpflaster begehbar nach N1 gem. ZTV-Wegebau zu Stahlgitter MW30/30 mit Winkelstütze (Höhe: 55 cm , Kopfstärke : 10cm)

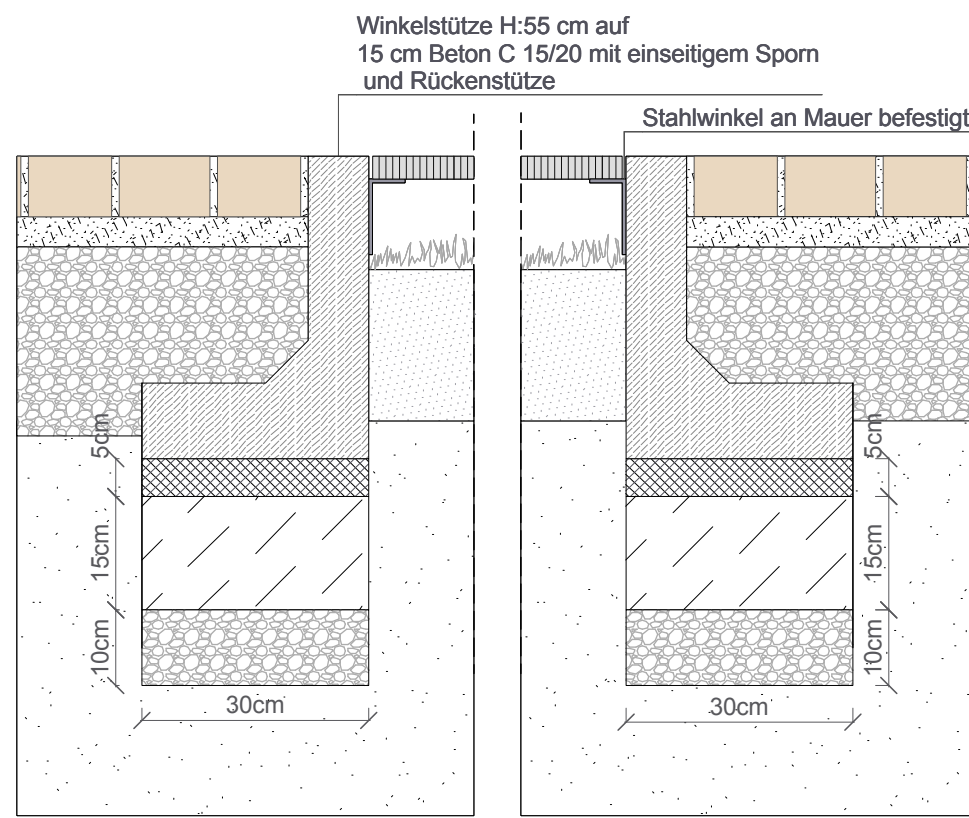


Detailschnitt Gittersteg 01/02/03/05 M 1:10

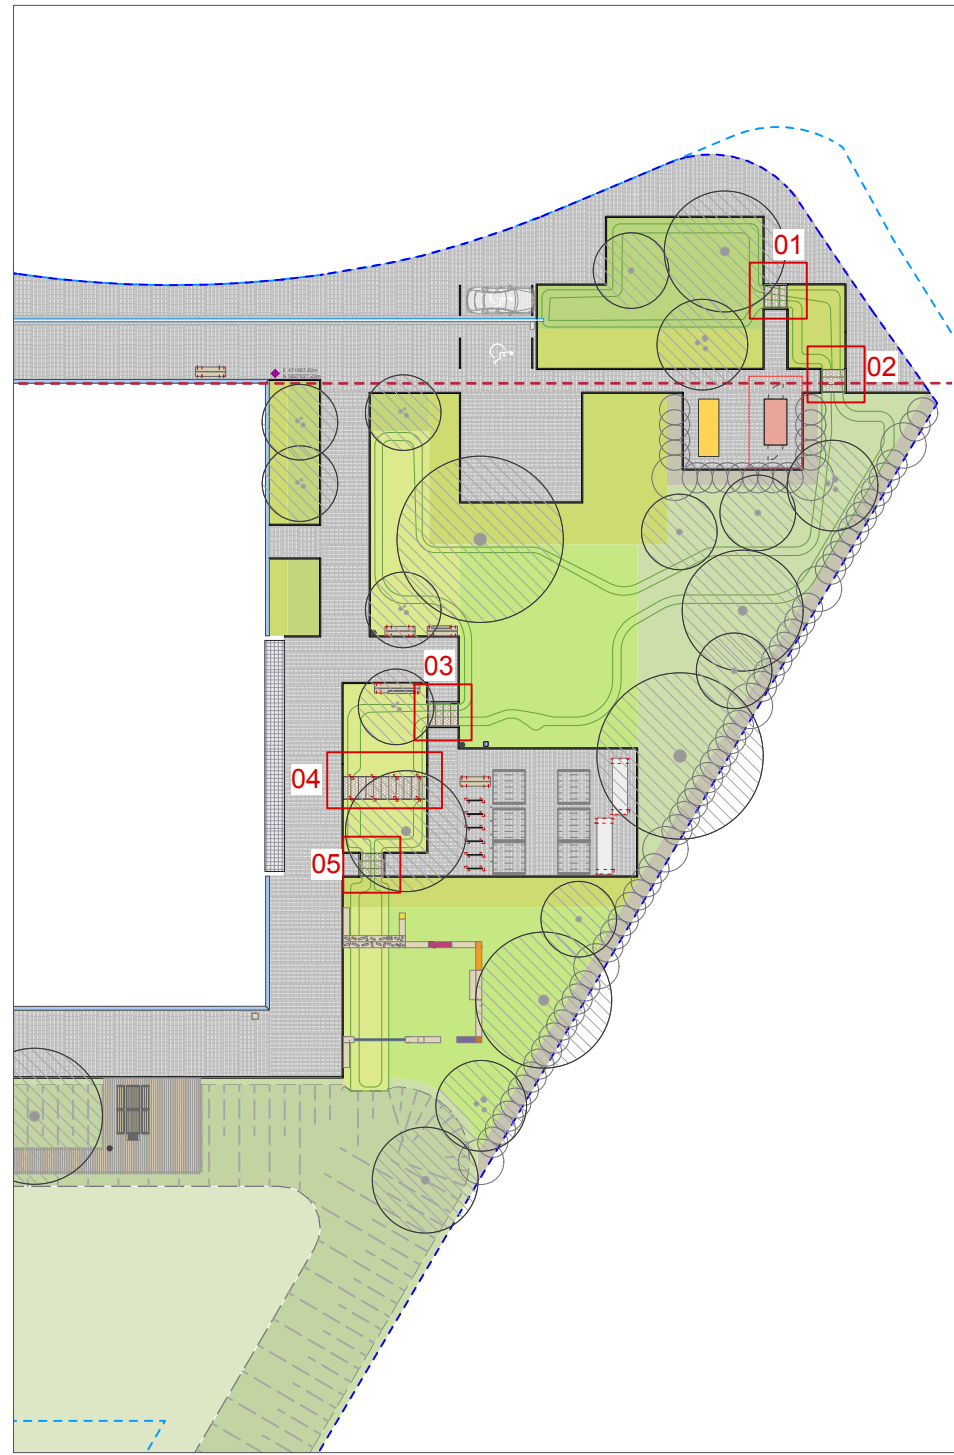


Übersichtsplan M 1:500


*Eine Kombination von Gitterrost 1500x1000 mit 1500 x 500 mm ist ebenfalls möglich.

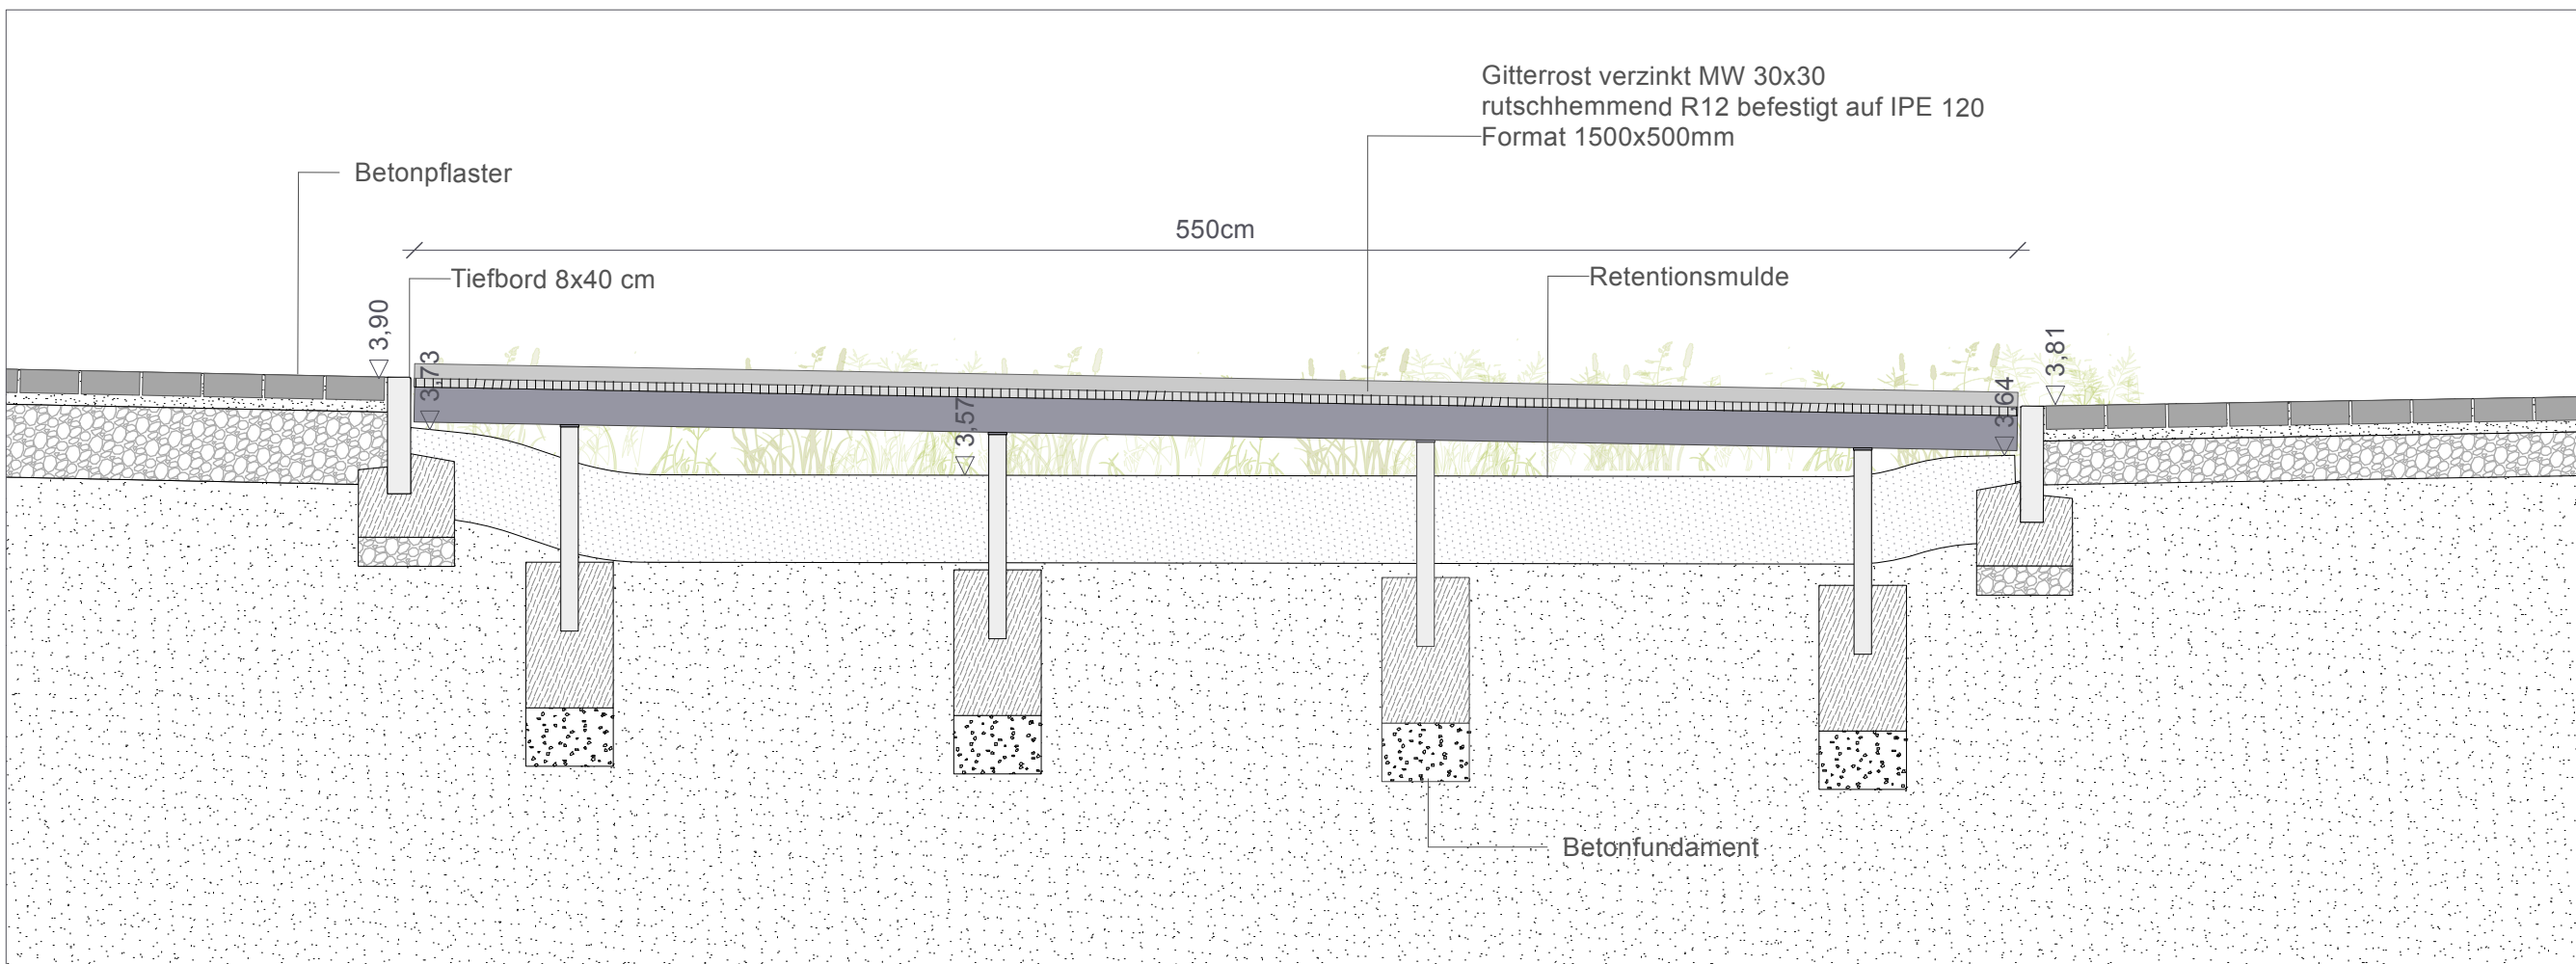


Detailschnitt 01 / Gittersteg 04 M 1:25

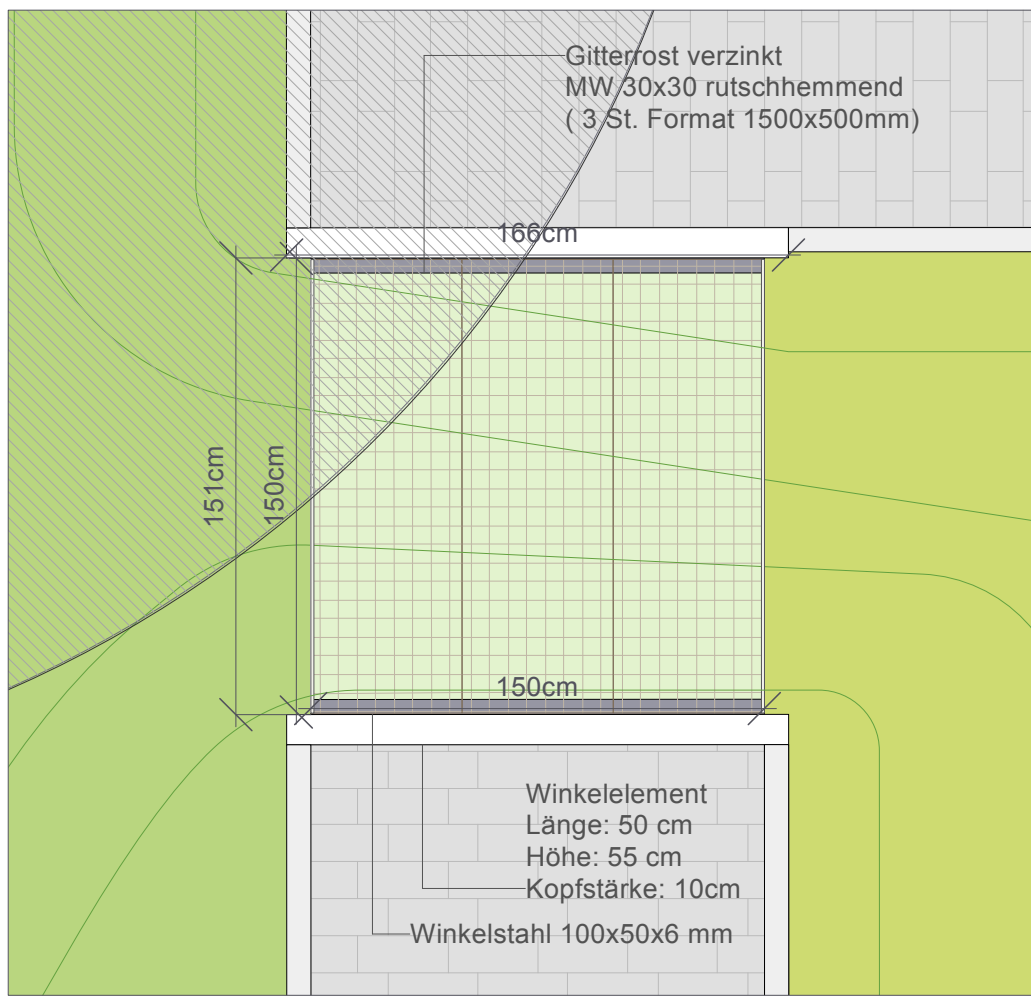


Gittersteg 01 M 1:25

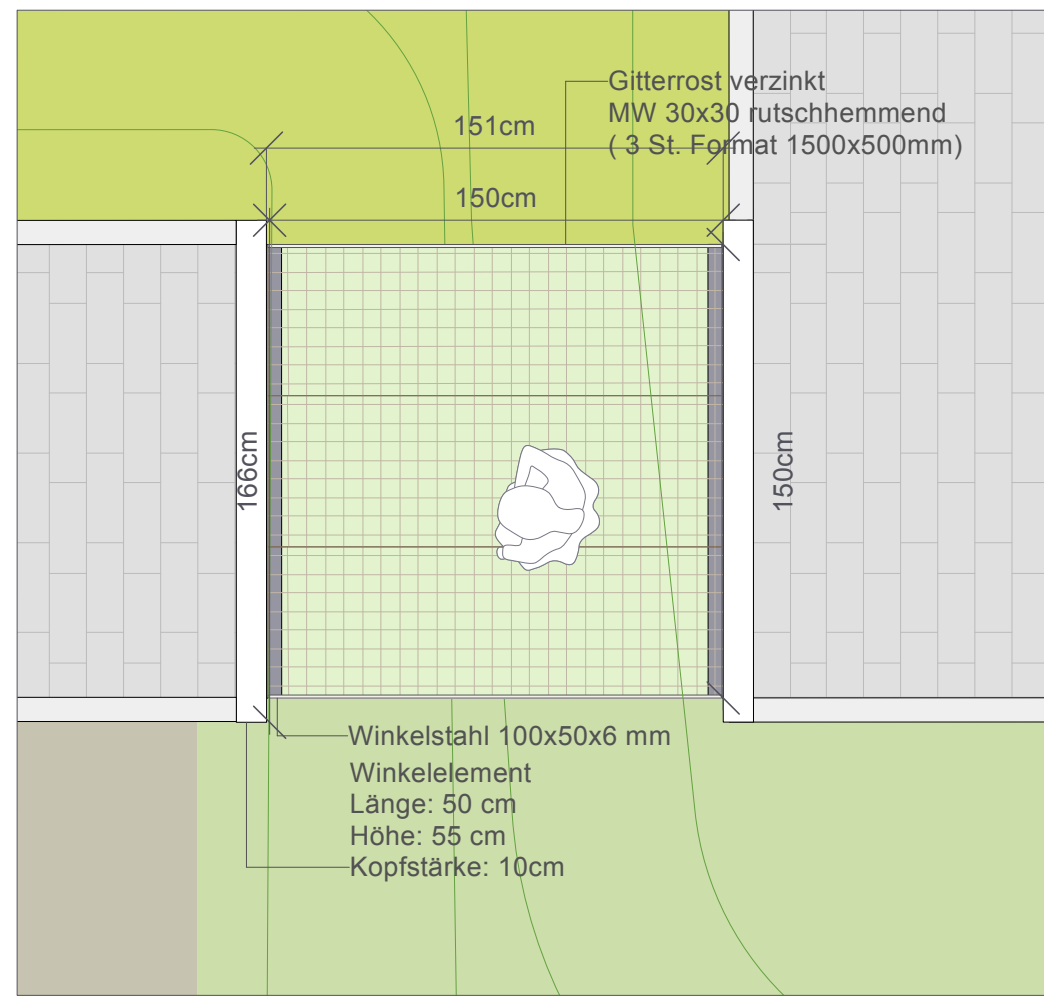


Gittersteg 02 M 1:25

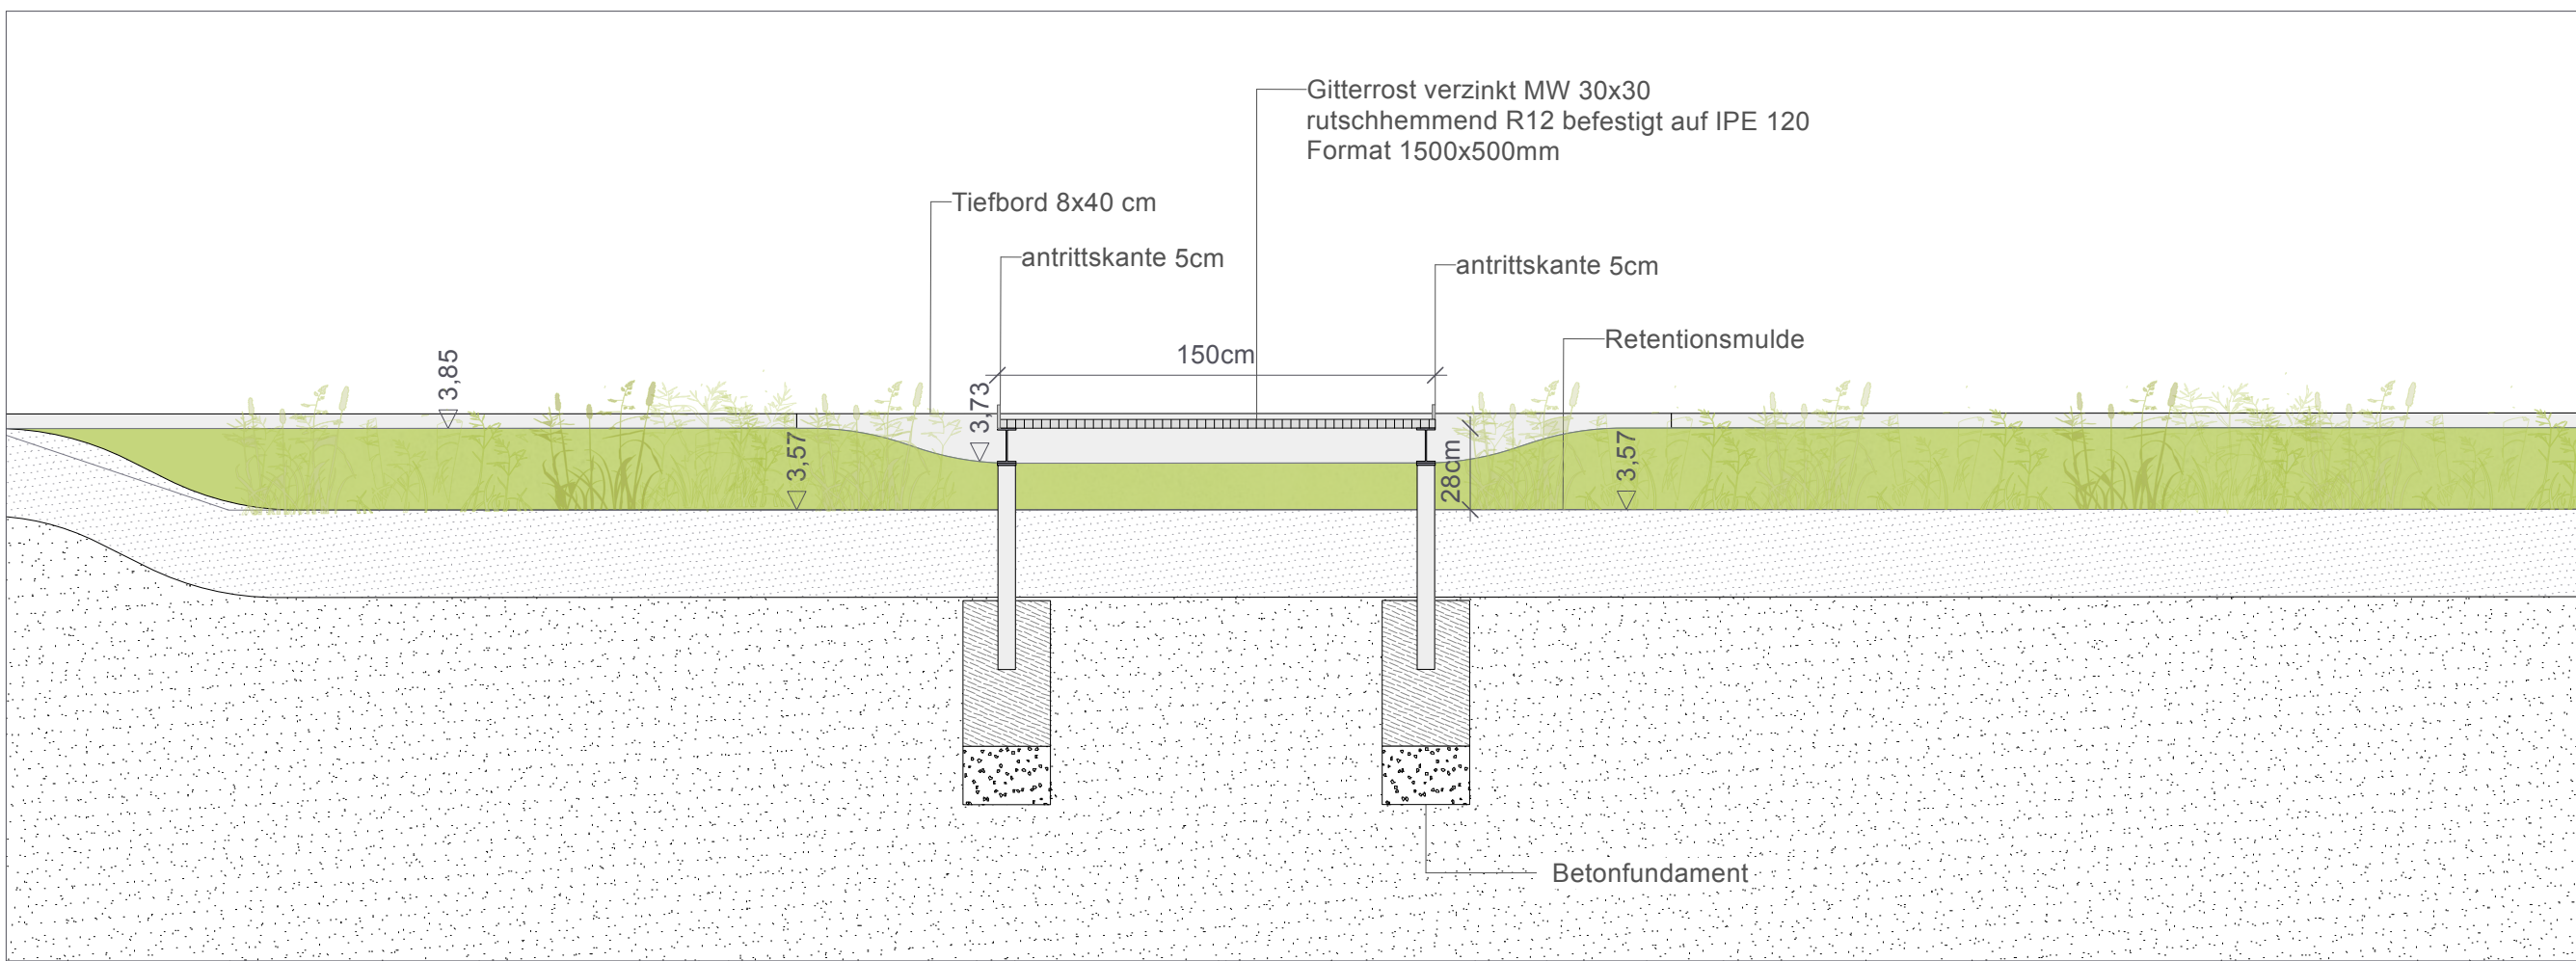

Detailschnitt 02 / Gittersteg 04 M 1:25

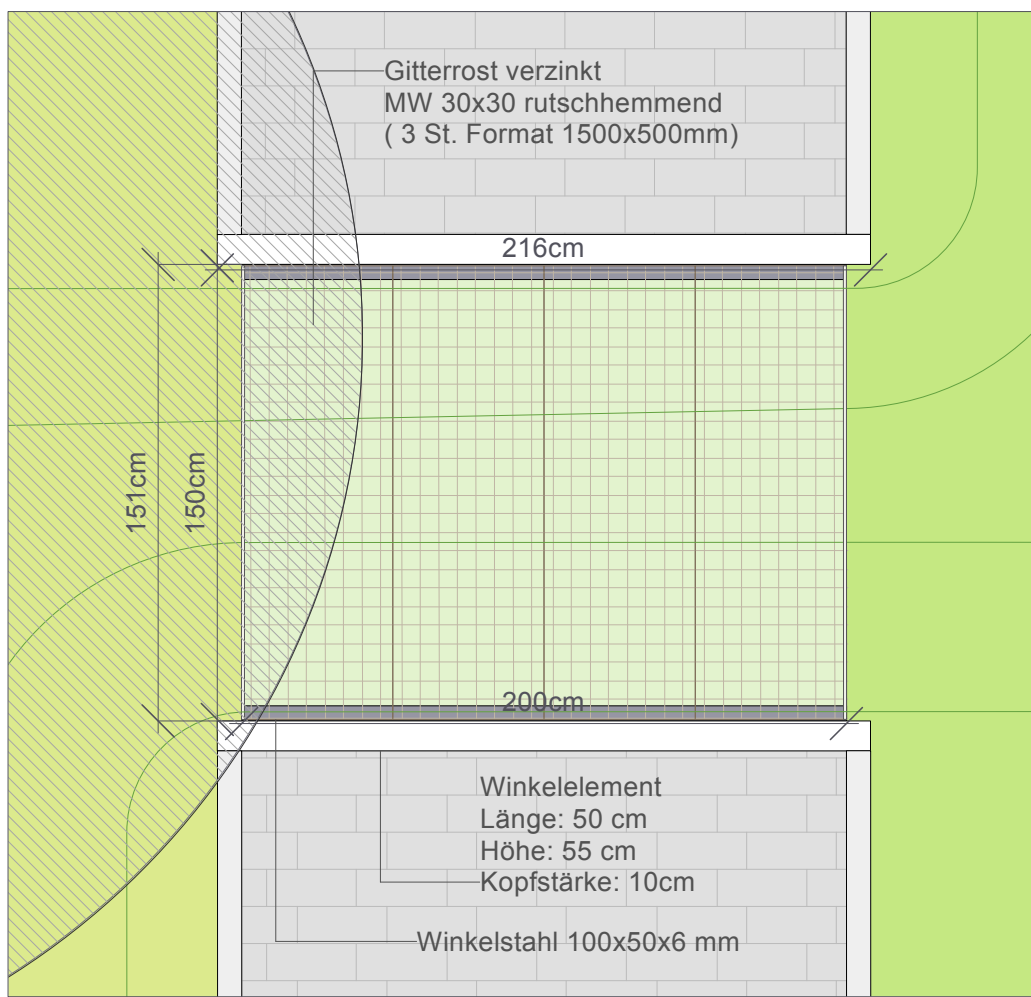

Gittersteg 03 M 1:25

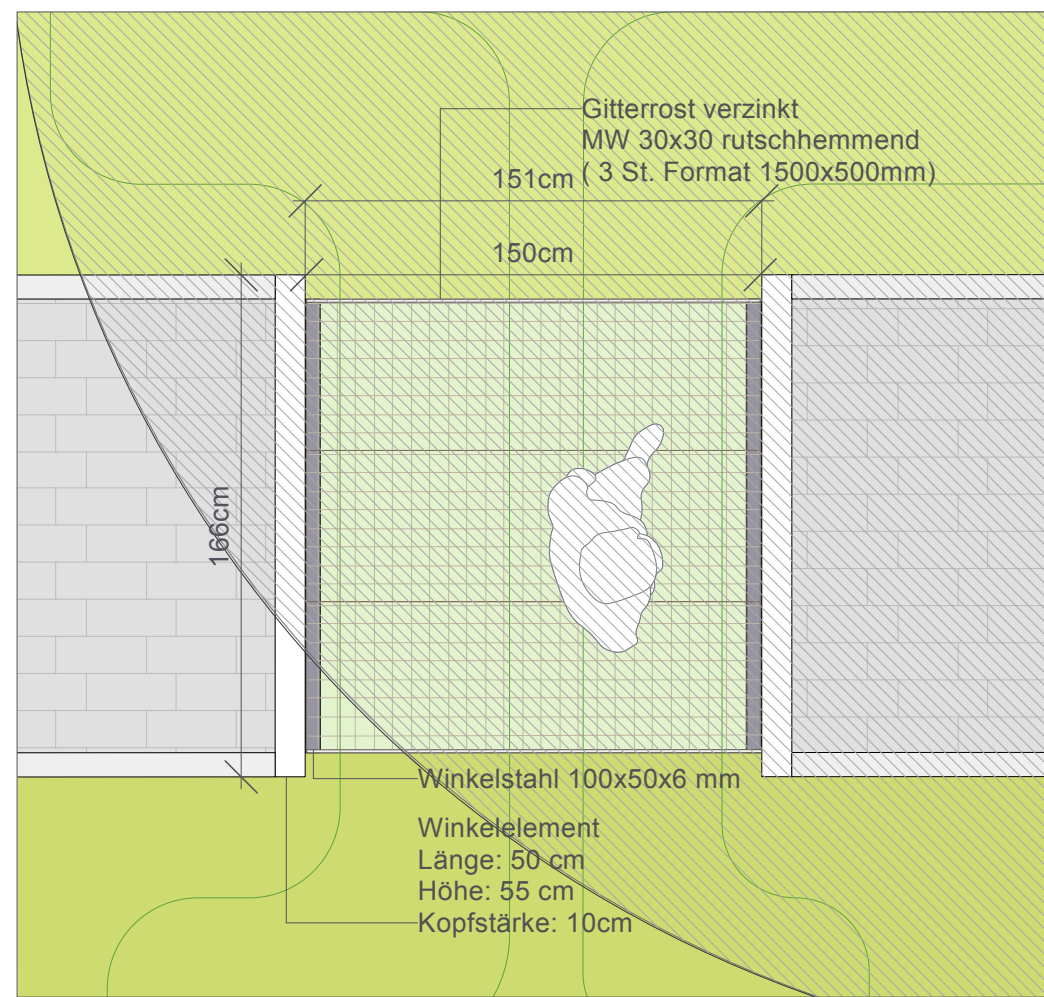

Gittersteg 05 M 1:25

Index	Vermerke und Änderungshinweise	Datum	gez.
-	Planerstellung	26.06.2025	DD
A			
B			
C			
D			
E			
F			
Allgemeine Hinweise			
Alle Angaben in Zentimeter. Höhen in Meter ü. NN. Der Inhalt der Pläne ist in jeder Hinsicht unbenutzbar geschützt. Weitergabe, Veränderung, Veröffentlichung, Benützung etc. sind nur mit ausdrücklicher Zustimmung von Verfasser und Auftraggeber zulässig. Alle Maße sind am Bau zu prüfen. Maßabweichungen sind umgehend der örtlichen Objektbezeichnung und den Landschaftsarchitekten mitzuteilen und das Vorgehen abzuklären. Für Maßfehler haftet der Auftragnehmer. Die aktuellen, anerkannten Regeln der Technik, entsprechenden Normen, Vorschriften, sowie alle einschlägigen technischen Vorschriften, sind in der jeweils letztgültigen Fassung zu beachten. Dieser Plan gilt nur mit den beauftragten Bauaufgaben, sowie sämtlichen Ausführung- und Detailplänen des Landschaftsarchitekten und der Fachplaner. Detailpläne (soll Detailverweise) sind zu beachten.			
Referenzen			
Gemarkung: Wulsdorf Flur/Flurstücksnummer: 48/1/15			
Verortung			
Planbezeichnung			
Z_BRE_LVL_LP5_XX_FRE_DT_011_-X_F			
Planinhalt		Leistungsphase	
Detailplan Gittersteg		LP5	
Auftraggeber		Freigegeben am	
Bremerhavener Entwicklungsgesellschaft mbH & Co.KG			
Bauherr		Teilbereich	
Barkhausenstraße 4 27568 Bremerhaven			
Bauvorhaben		Teilbereich	
2003 - BRE - Gründerzentrum Green Economy Seeborg 27568 Bremerhaven			
Auftragnehmer		Gezeichnet	
KOKOMO Landschaft und Stadtraum GmbH Richardstraße 88 12043 Berlin +493062901220			
Planverfasser		Format	
KOKOMO Landschaft und Stadtraum GmbH Richardstraße 88 12043 Berlin +493062901220 bre@kokomo.de			
Datum		Format	
26.06.2025		DD	
Maßstab		Format	
1:25 , 1:10		DIN A1	