




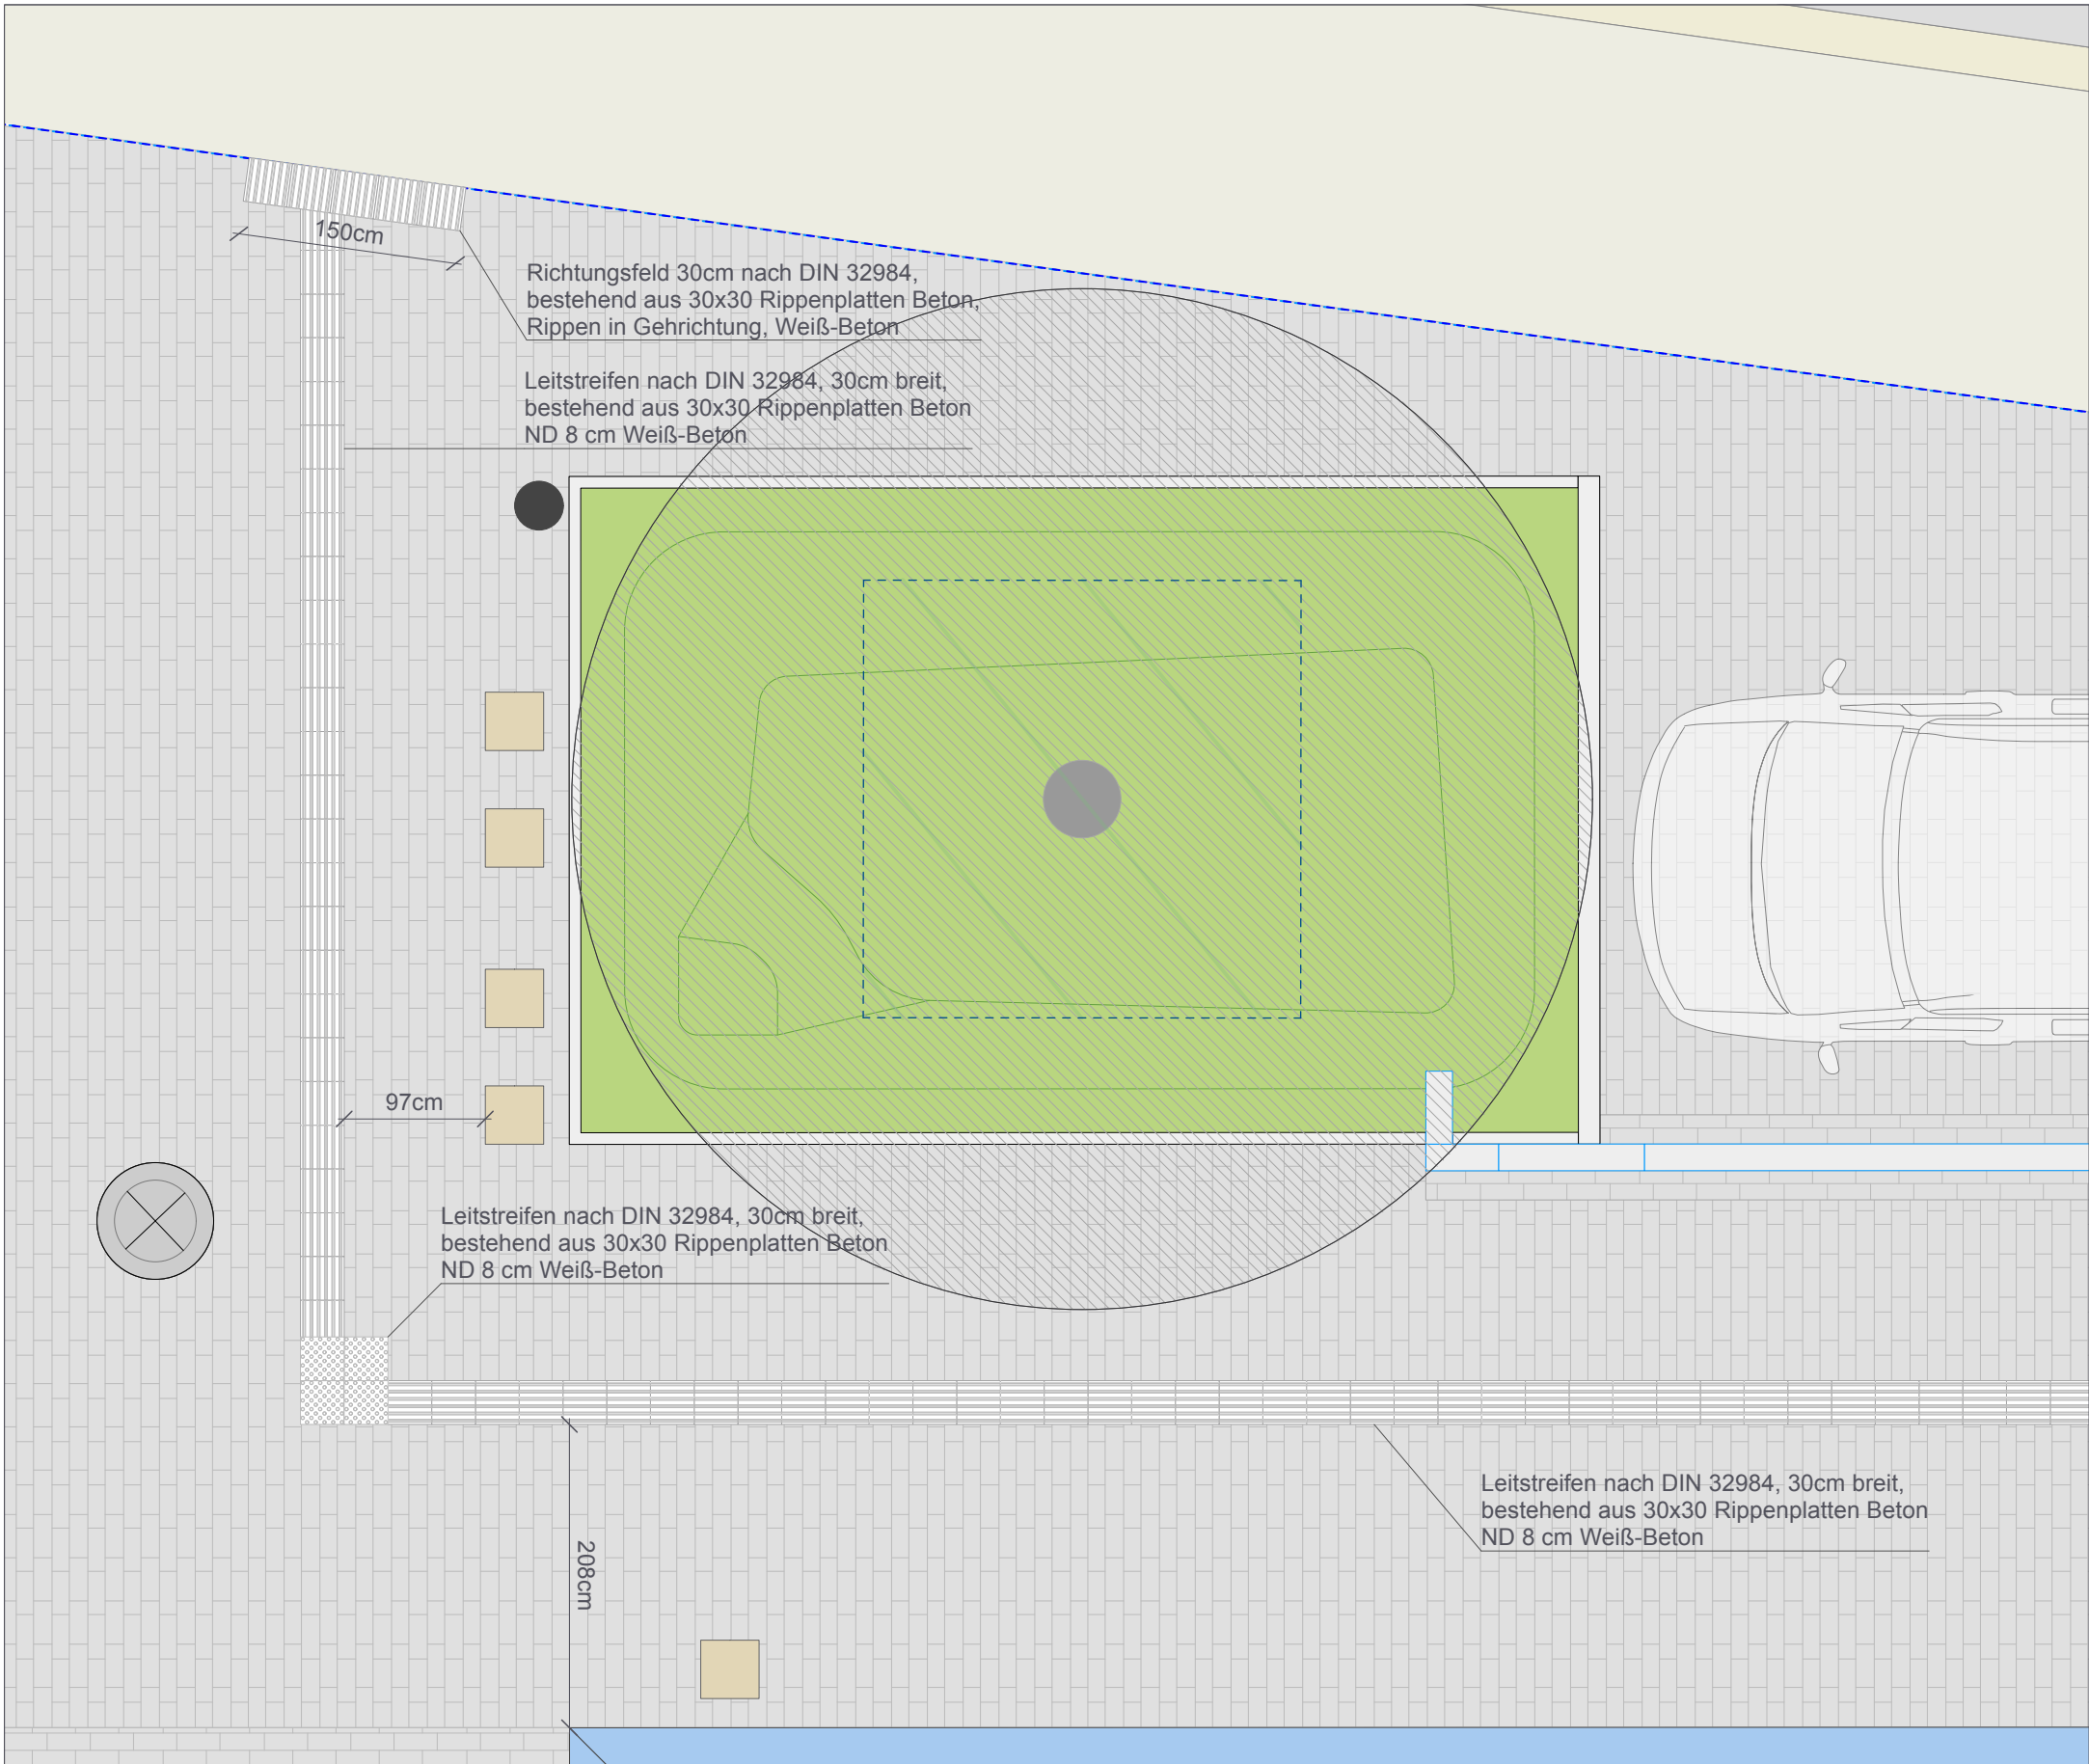

Eingang M 1:50

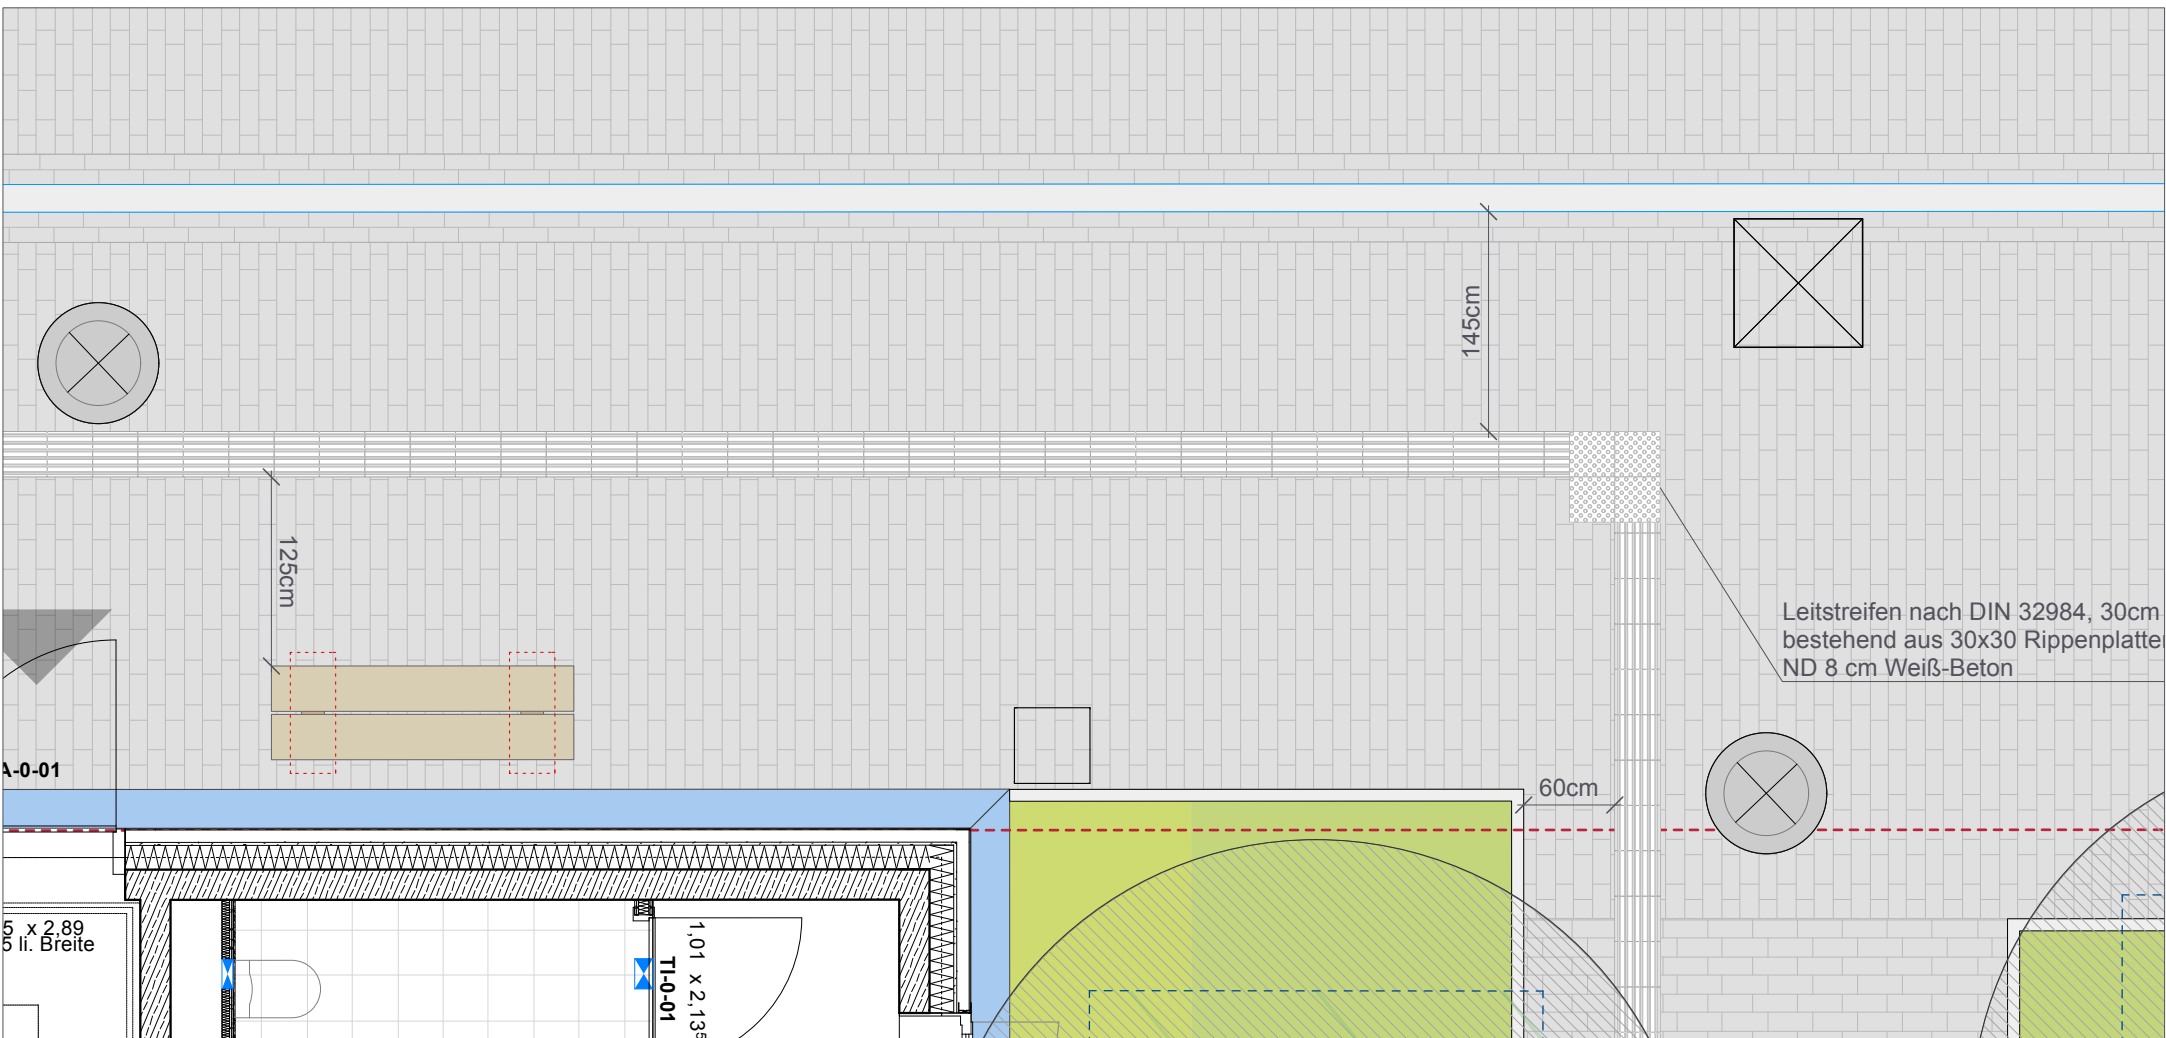

Aufsicht M 1:200

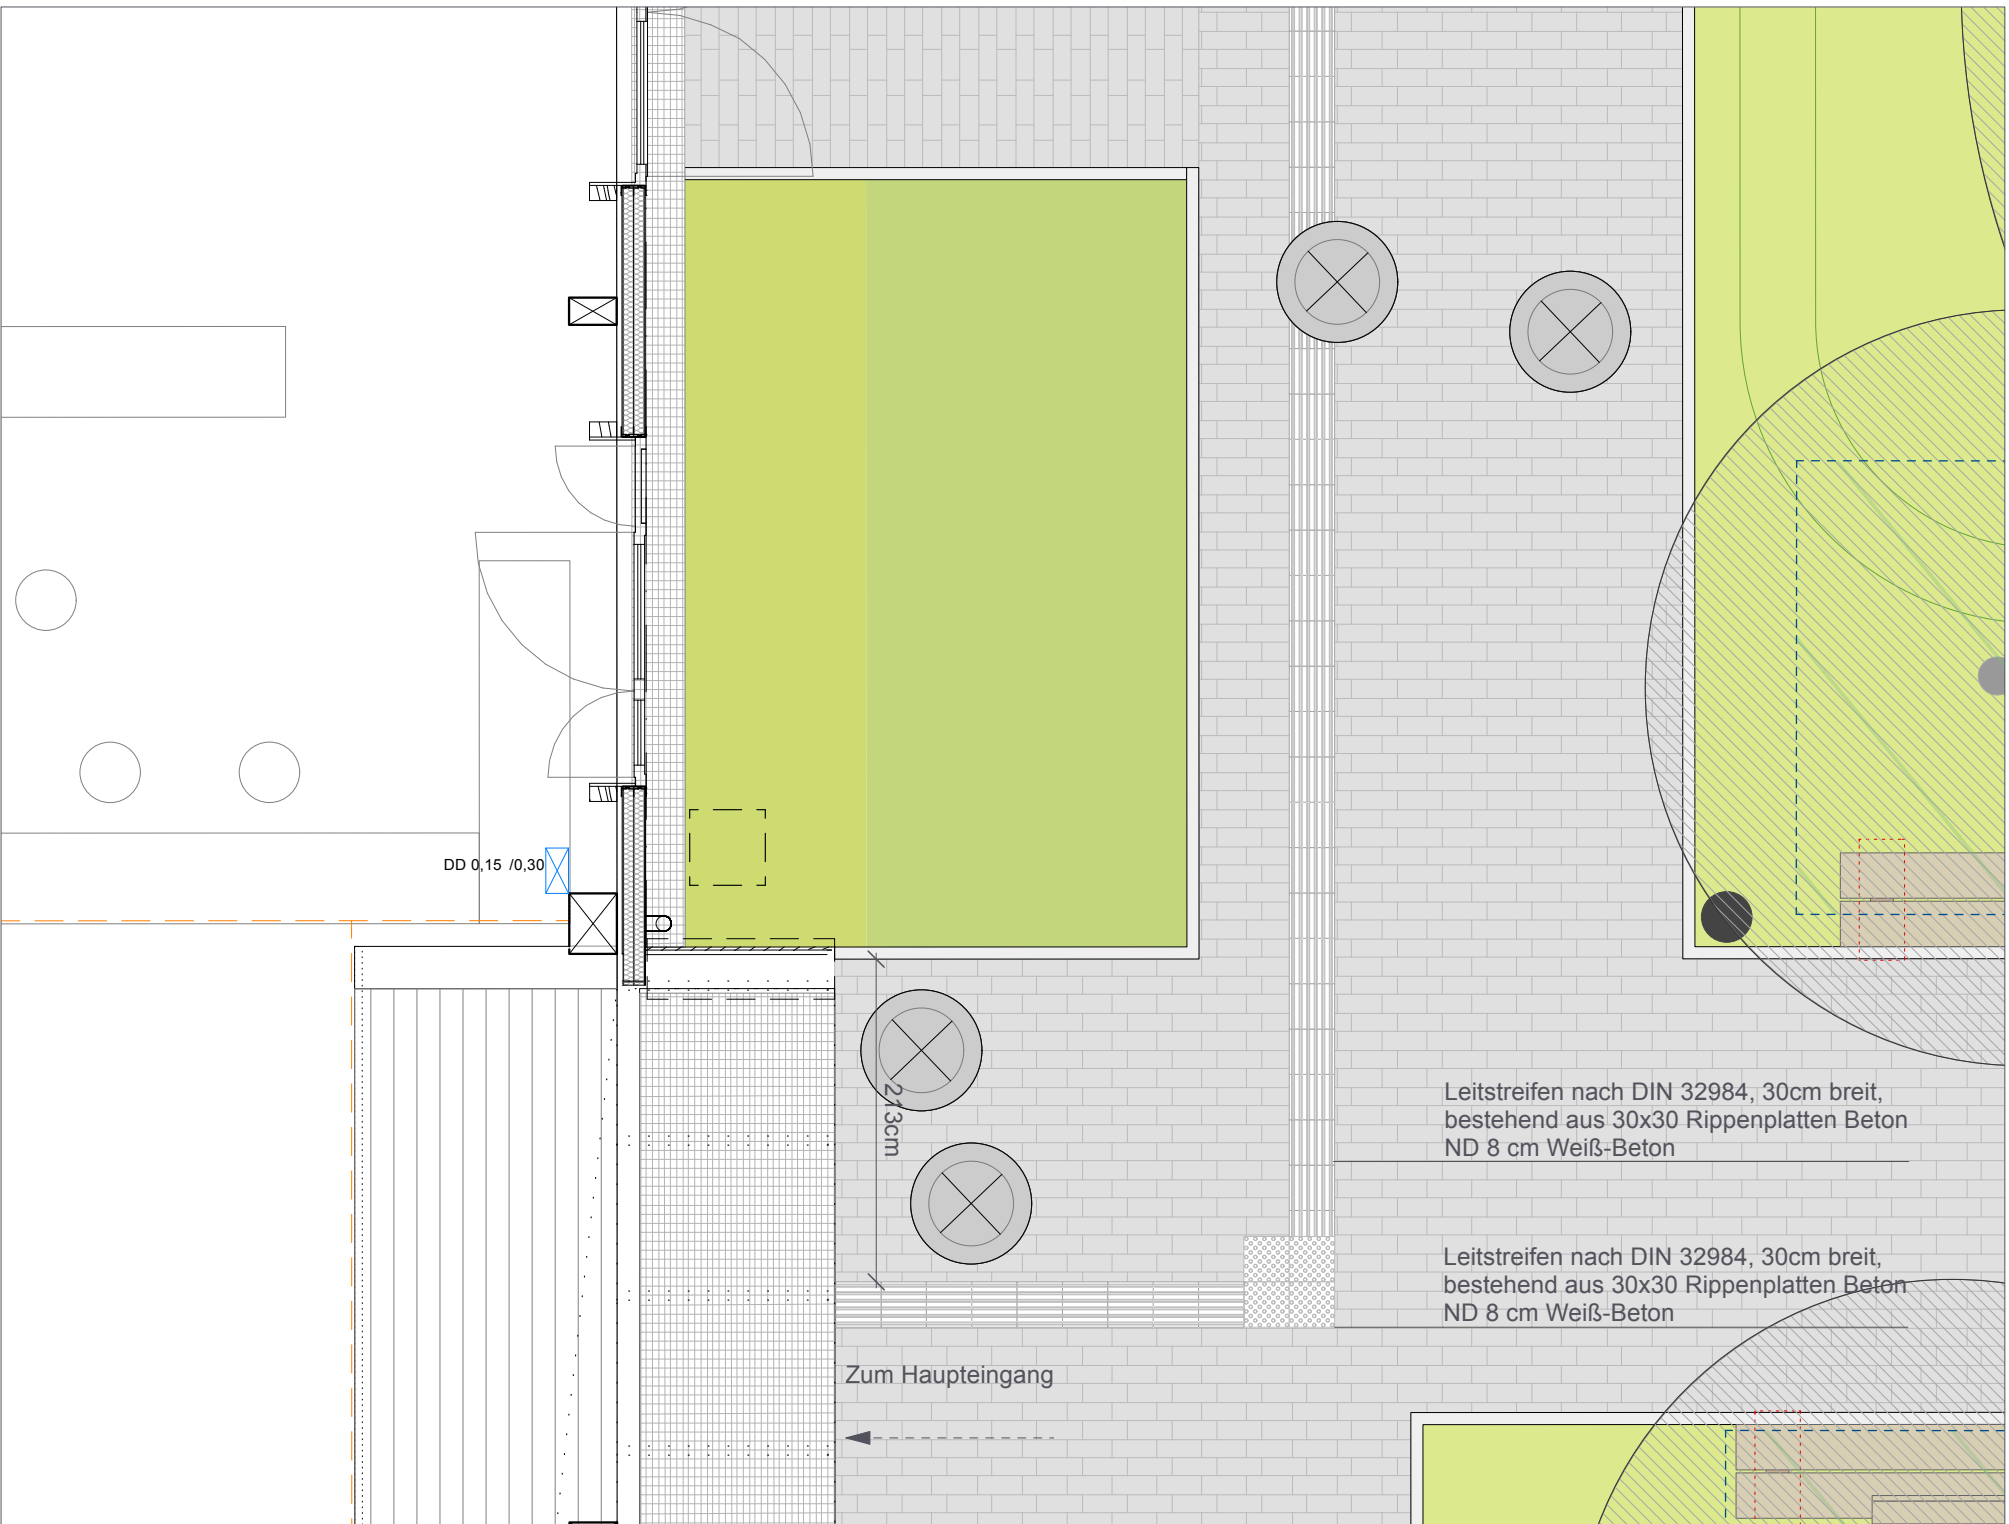

Haupteingang M 1:50

Index	Vermerte und Änderungshinweise	Datum	gez.
-	Planerstellung	26.06.2025	DD

A	
B	
C	
D	
E	
F	

Allgemeine Hinweise
Alle Angaben in Zentimeter. Höhen in Meter ü. NN.
Der Inhalt der Pläne ist in jeder Hinsicht urheberrechtlich geschützt. Weitergabe, Veränderung, Veröffentlichung, Benutzung etc. sind nur mit ausdrücklicher Zustimmung von Verfasser und Auftraggeber zulässig.
Alle Maße sind am Bau zu prüfen. Maßstimmigkeiten sind umgehend der örtlichen Objektsüberwachung und den Landschaftsarchitekten mitzuteilen und das Vorgehen abzuklären. Für Maßfehler haftet der Auftragnehmer.
Die aktuellen, anerkannten Regeln der Technik, entsprechenden Normen, Vorschriften, sowie alle einschlägigen technischen Vorschriften, sind in der jeweils letztgültigen Fassung zu beachten.
Dieser Plan gilt nur mit den behördlichen Bauauflagen, sowie sämtlichen Ausführung- und Detailplänen des Detailplans (laut Detailverweisen) sind zu beachten.

Referenzen
Planung PuP_17.12.2025 // Z_BRE_PUP_LP5_00_ARC_GR_XXX_Grundriss-EG_E_F

Gemarkung: Wulsdorf Flur/Flurstücksnummer:48/1/15



Plannummer
Z_BRE_LVL_LP5_XX_FRE_DT_013_-_X_F

Planinhalt	Leistungsphase
Detailplan Tactiles Leitsystem	LP5

Auftraggeber	Freigegeben am
Bremerhavener Entwicklungsgesellschaft mbH & Co.KG	

Bauherr
Barkhausenstraße 4 27568 Bremerhaven

Bauvorhaben	Teilbereich
-------------	-------------

2003 - BRE - Gründerzentrum Green Economy Seeborg 27568 Bremerhaven

Auftragnehmer
KOKOMO Landschaft und Stadtraum GmbH Richardstraße 88 12043 Berlin +493062901220

Planverfasser
KOKOMO Landschaft und Stadtraum GmbH Richardstraße 88 12043 Berlin +493062901220 bre@kokomo.de

Datum	Gezeichnet
26.06.2025	DD

Maßstab	Format
1:200 , 1:50	720 x 420

