




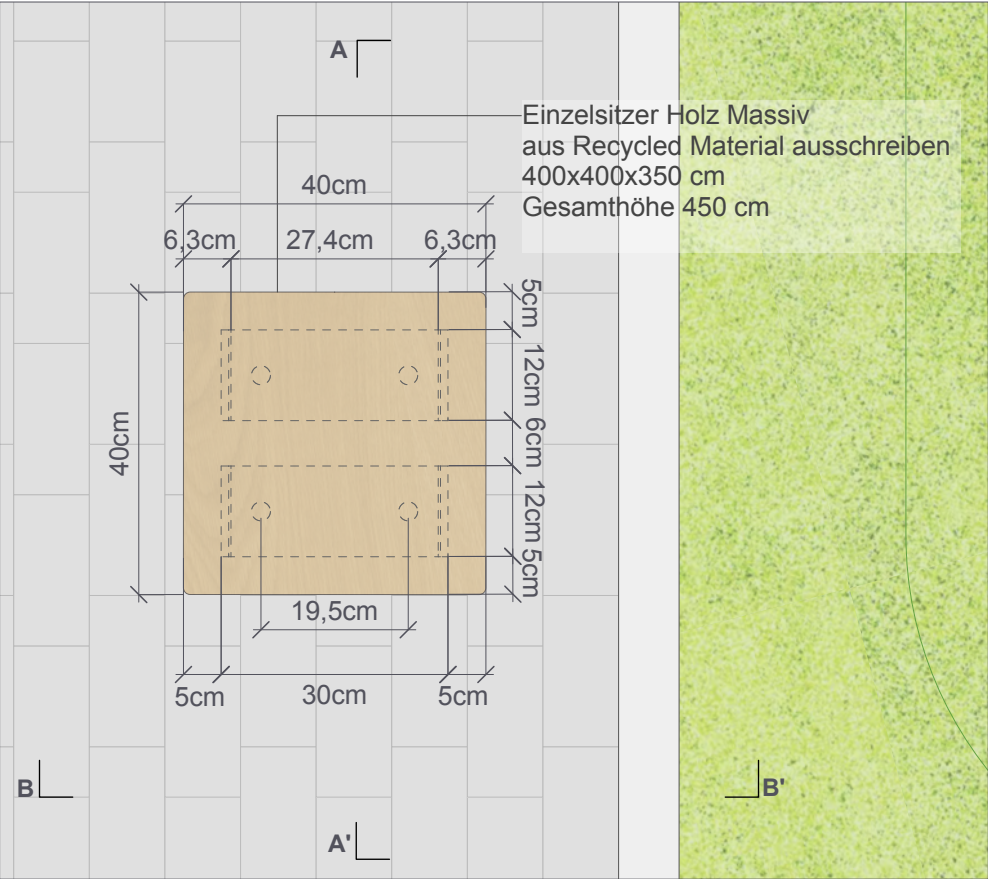

Detailplan M 1:10

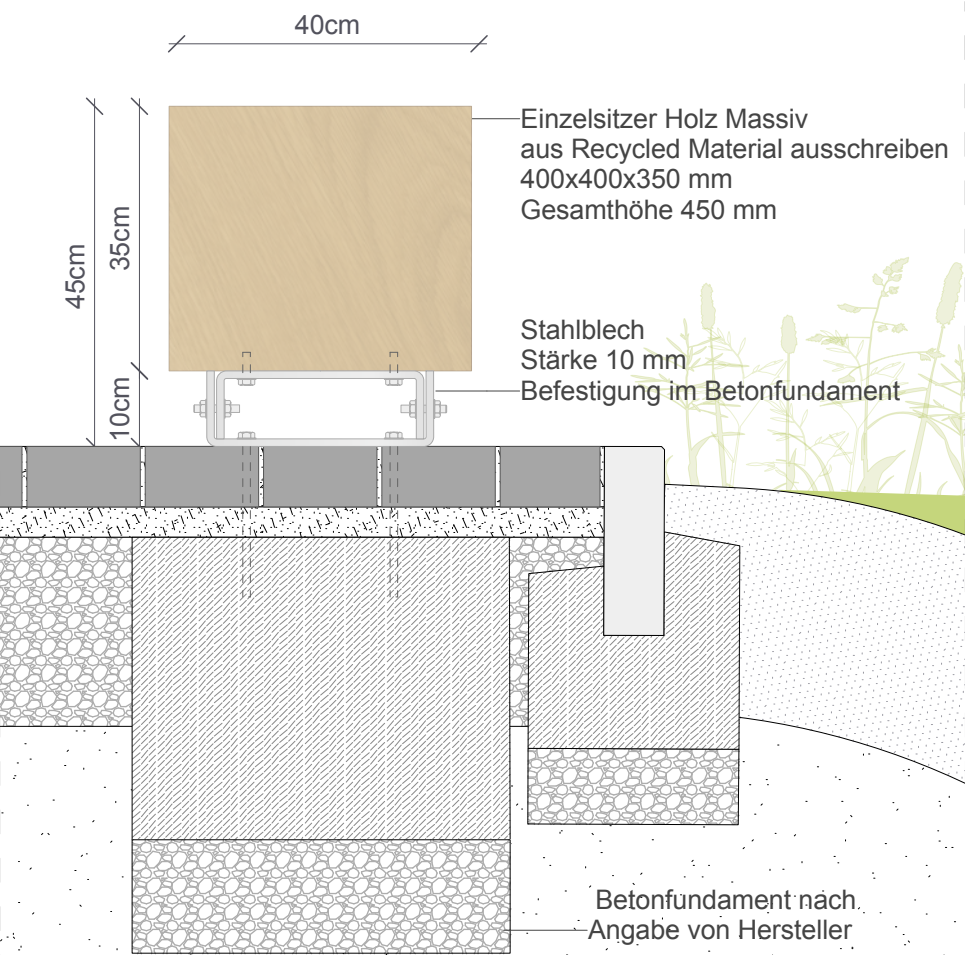

Detailansicht B-B' M 1:10

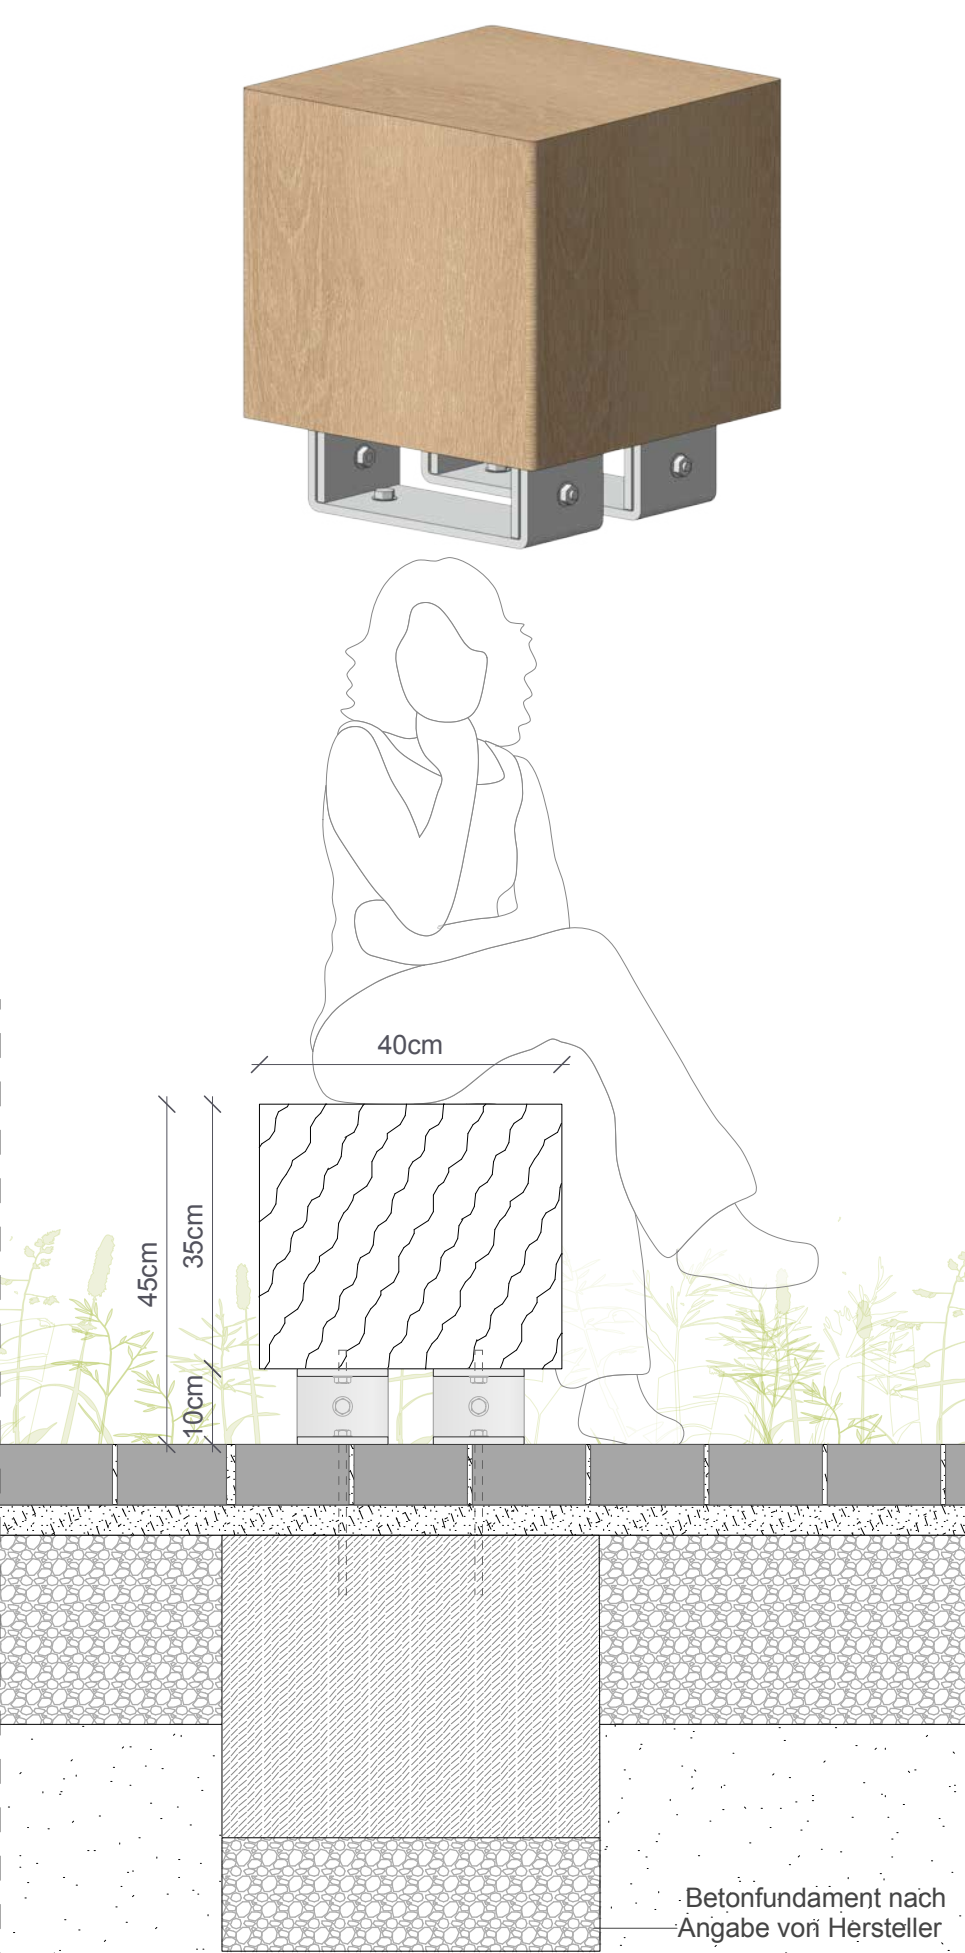

Detailschnitt A-A' M 1:10

Index	Vermerke und Änderungshinweise	Datum	gez.
-	Planerstellung	26.06.2025	DD
A			
B			
C			
D			
E			
F			

Allgemeine Hinweise

Alle Angaben in Zentimeter. Höhen in Meter ü.NN.

Der Inhalt der Pläne ist in jeder Hinsicht urheberrechtlich geschützt. Weitergabe, Veränderung, Veröffentlichung, Benutzung etc. sind nur mit ausdrücklicher Zustimmung von Verfasser und Auftraggeber zulässig.

Alle Maße sind am Bau zu prüfen. Maßunstimmigkeiten sind umgehend der örtlichen Objektüberwachung und den Landschaftsarchitekten mitzuteilen und das Vorgehen abzuklären. Für Maßfehler haftet der Auftragnehmer.

Die aktuellen, anerkannten Regeln der Technik, entsprechenden Normen, Vorschriften, sowie alle einschlägigen technischen Vorschriften, sind in der jeweils letztgültigen Fassung zu beachten.


Dieser Plan gilt nur mit den behördlichen Bauauflagen, sowie sämtlichen Ausführung- und Detailplänen des Landschaftsarchitekten und der Fachplaner.

Detailpläne (laut Detailverweisen) sind zu beachten.

Referenzen

Gemarkung: Wulsdorf Flur/Flurstücksnummer:48/1/15

Verortung

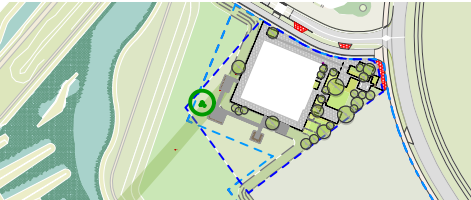

Plannummer

Planverfasser_Projekt_LP_Plan Nr._Planart_Teilbereich_Index_Status

Z_BRE_LVL_LP5_XX_FRE_DT_014_-_X_F

Planinhalt

Leistungsphase

Detailplan Einzelsitz

LP5

Auftraggeber

Freigegeben am

Bremerhavener Entwicklungsgesellschaft mbH & Co.KG

Bauherr

Barkhausenstraße 4

27568 Bremerhaven

Bauvorhaben

Teilbereich

2003 - BRE - Gründerzentrum Green Economy

Seeborg 27568 Bremerhaven

Auftragnehmer

KOKOMO Landschaft und Stadtraum GmbH

Richardstraße 88 12043 Berlin

+493062901220

Planverfasser

KOKOMO Landschaft und Stadtraum GmbH

Richardstraße 88 12043 Berlin

+493062901220

bre@kokomo.de



Datum

26.06.2025

Gezeichnet

DD

Maßstab

1:10

Format

DIN A3