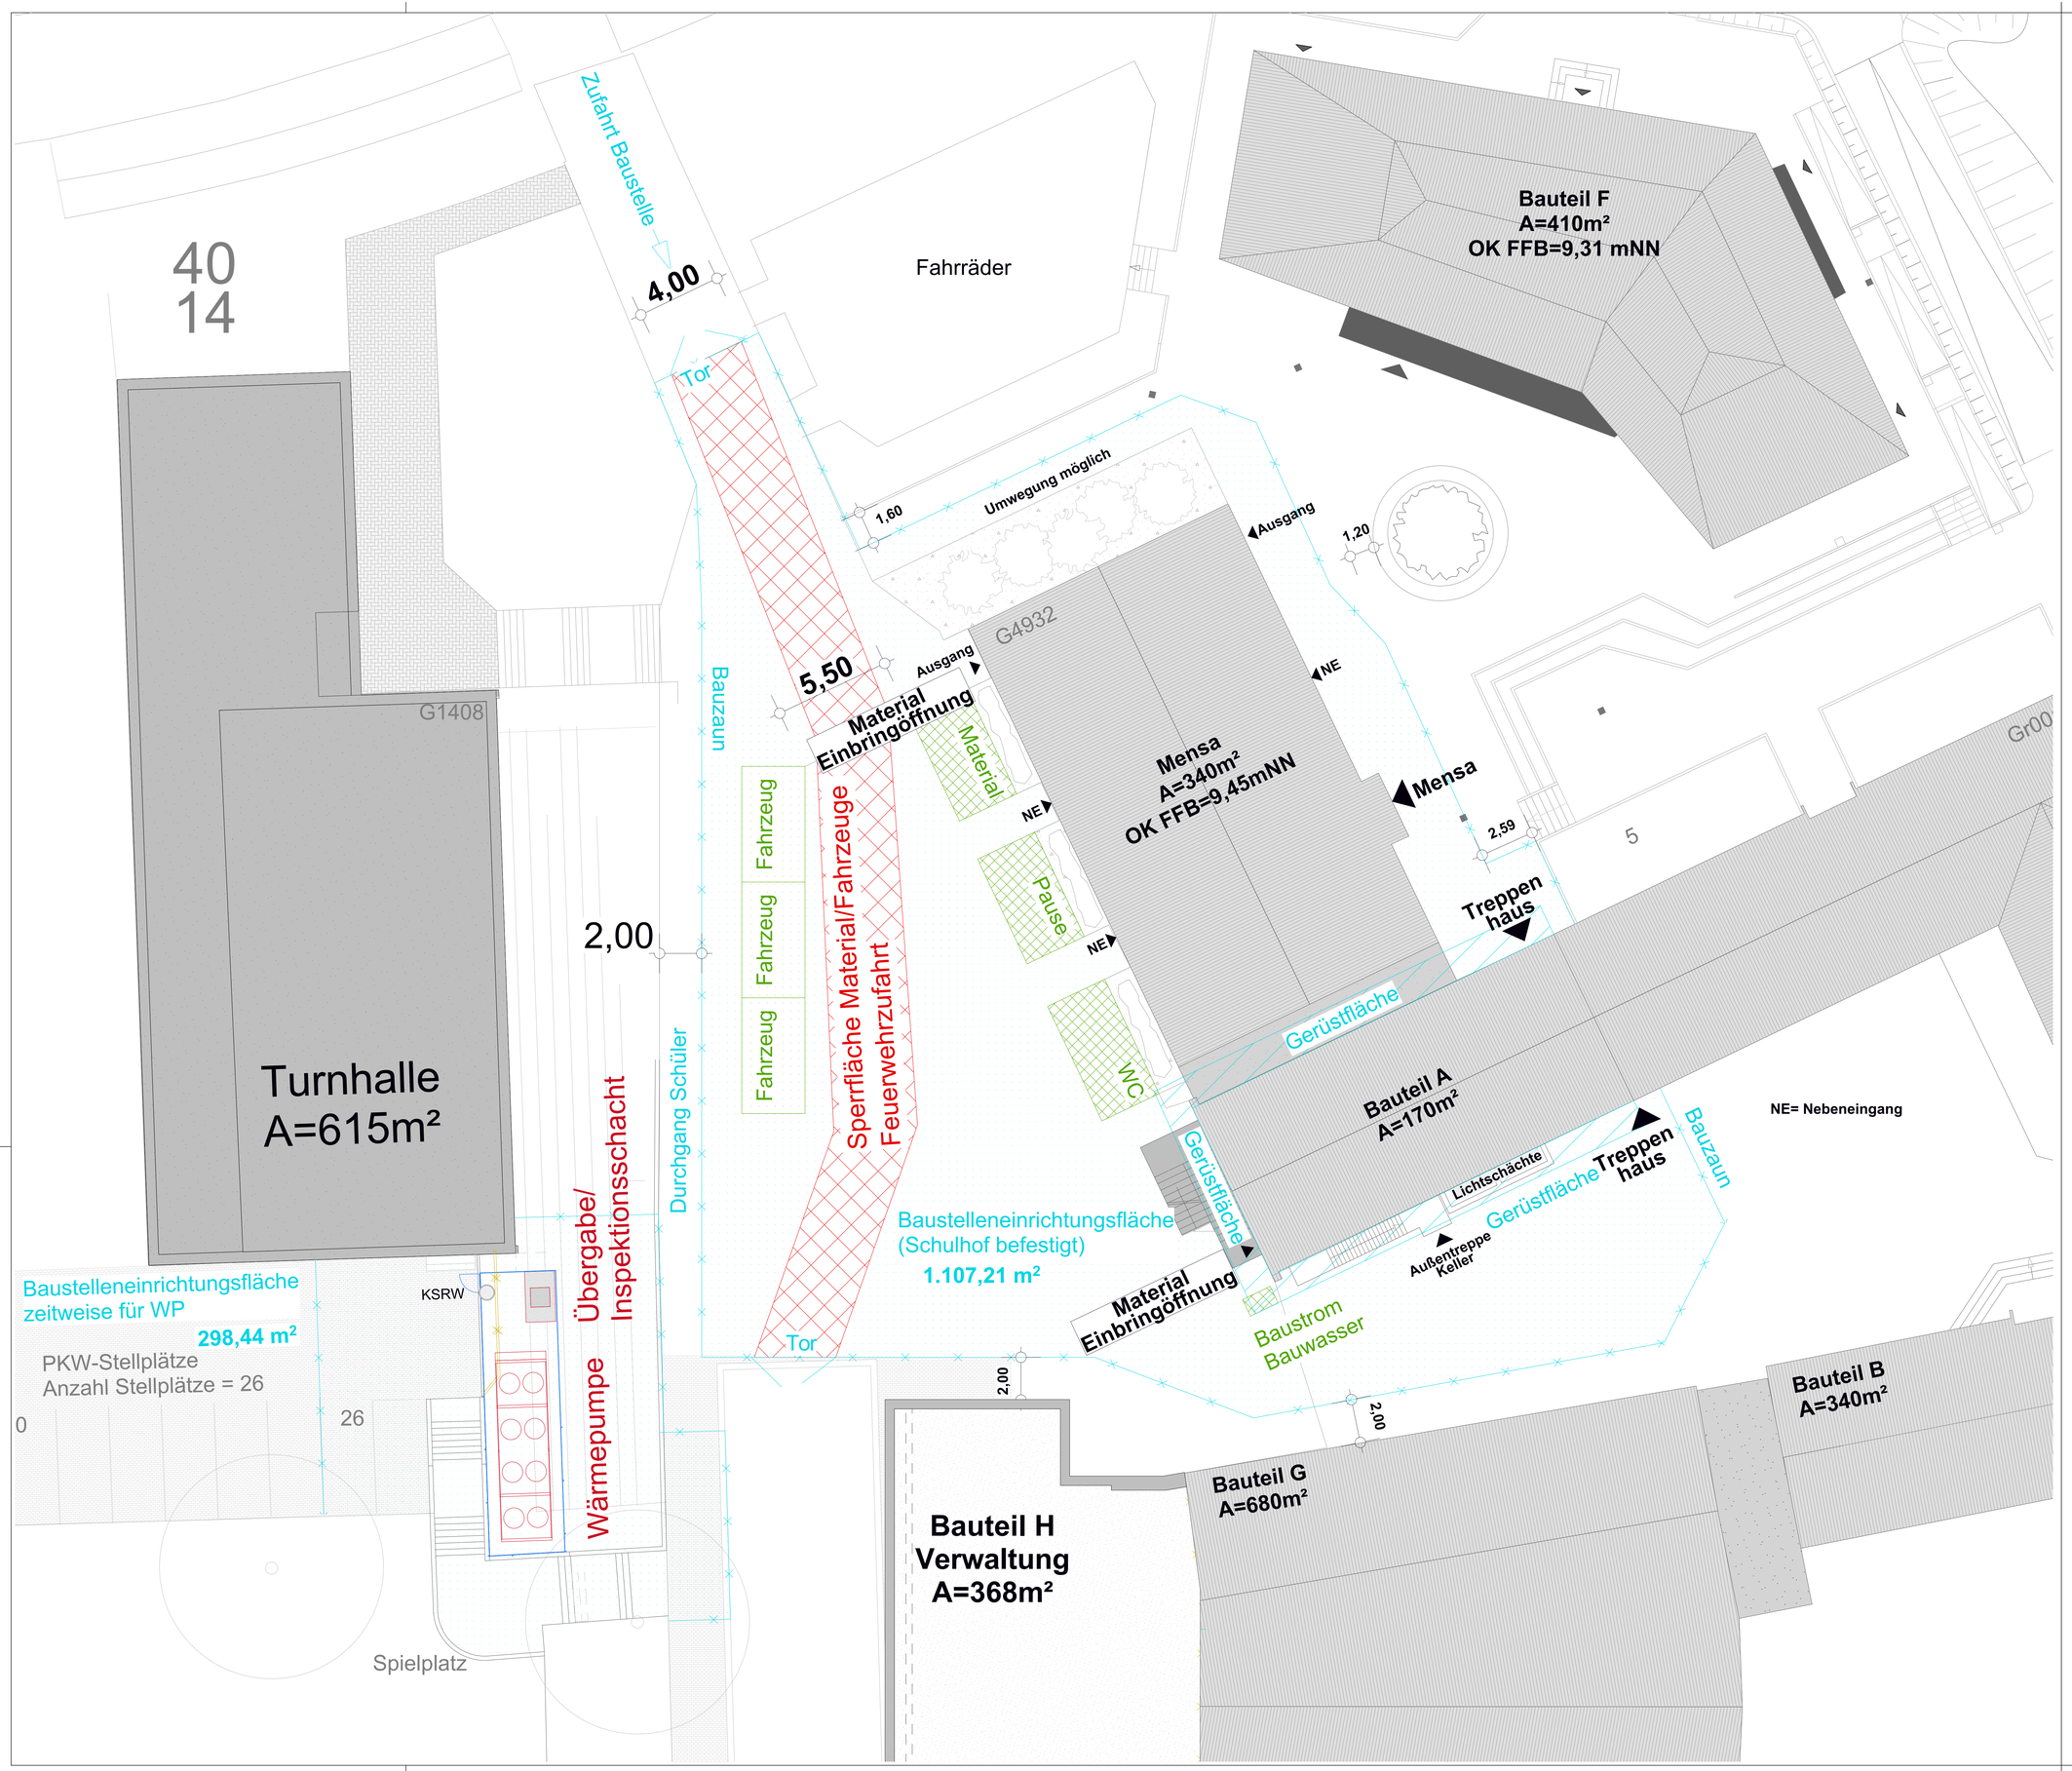

Üb-ID	Ausgabe Datum	Änderungen-Name

Bauherr:	Sondervermögen für Immobilien und Technik der Stadtgemeinde Bremen vertreten durch Immobilien Bremen Eigenbetrieb der Stadtgemeinde Bremen
Unterschrift Bauherr/Nutzer:	
Projektsteuerung:	Immobilien Bremen Eigenbetrieb der Stadtgemeinde Bremen Theodor-Heuss-Allee 14 28215 Bremen
Maßnahme:	Gesamtsanierung Schulzentrum Lehmhorster Straße, Neubau einer Verwaltung u. Umbau der Mensa
Objekt:	Schulzentrum Lehmhorster Straße Lehmhorster Straße 5 28799 Bremen
Projekt-Nr.:	IMBN 160150
Gr-Code:	Gr 00191 — G-Code: G6272 Geb. A, G4932 Geb. Mensa
Projektleiter IB:	Herr Asendorf
Planungsstand:	Ausführungsplanung **VORABZUG**
Planinhalt:	Gebäude A+M (Verwaltung+Mensa) | **Lageplan BE**
Maßstab:	1:500 — Plan-Nr.:
Datum:	/ — OS LHS LP05 Geb A+M BE 500 V-

Blattformat DIN A0 (1.189x841mm)