


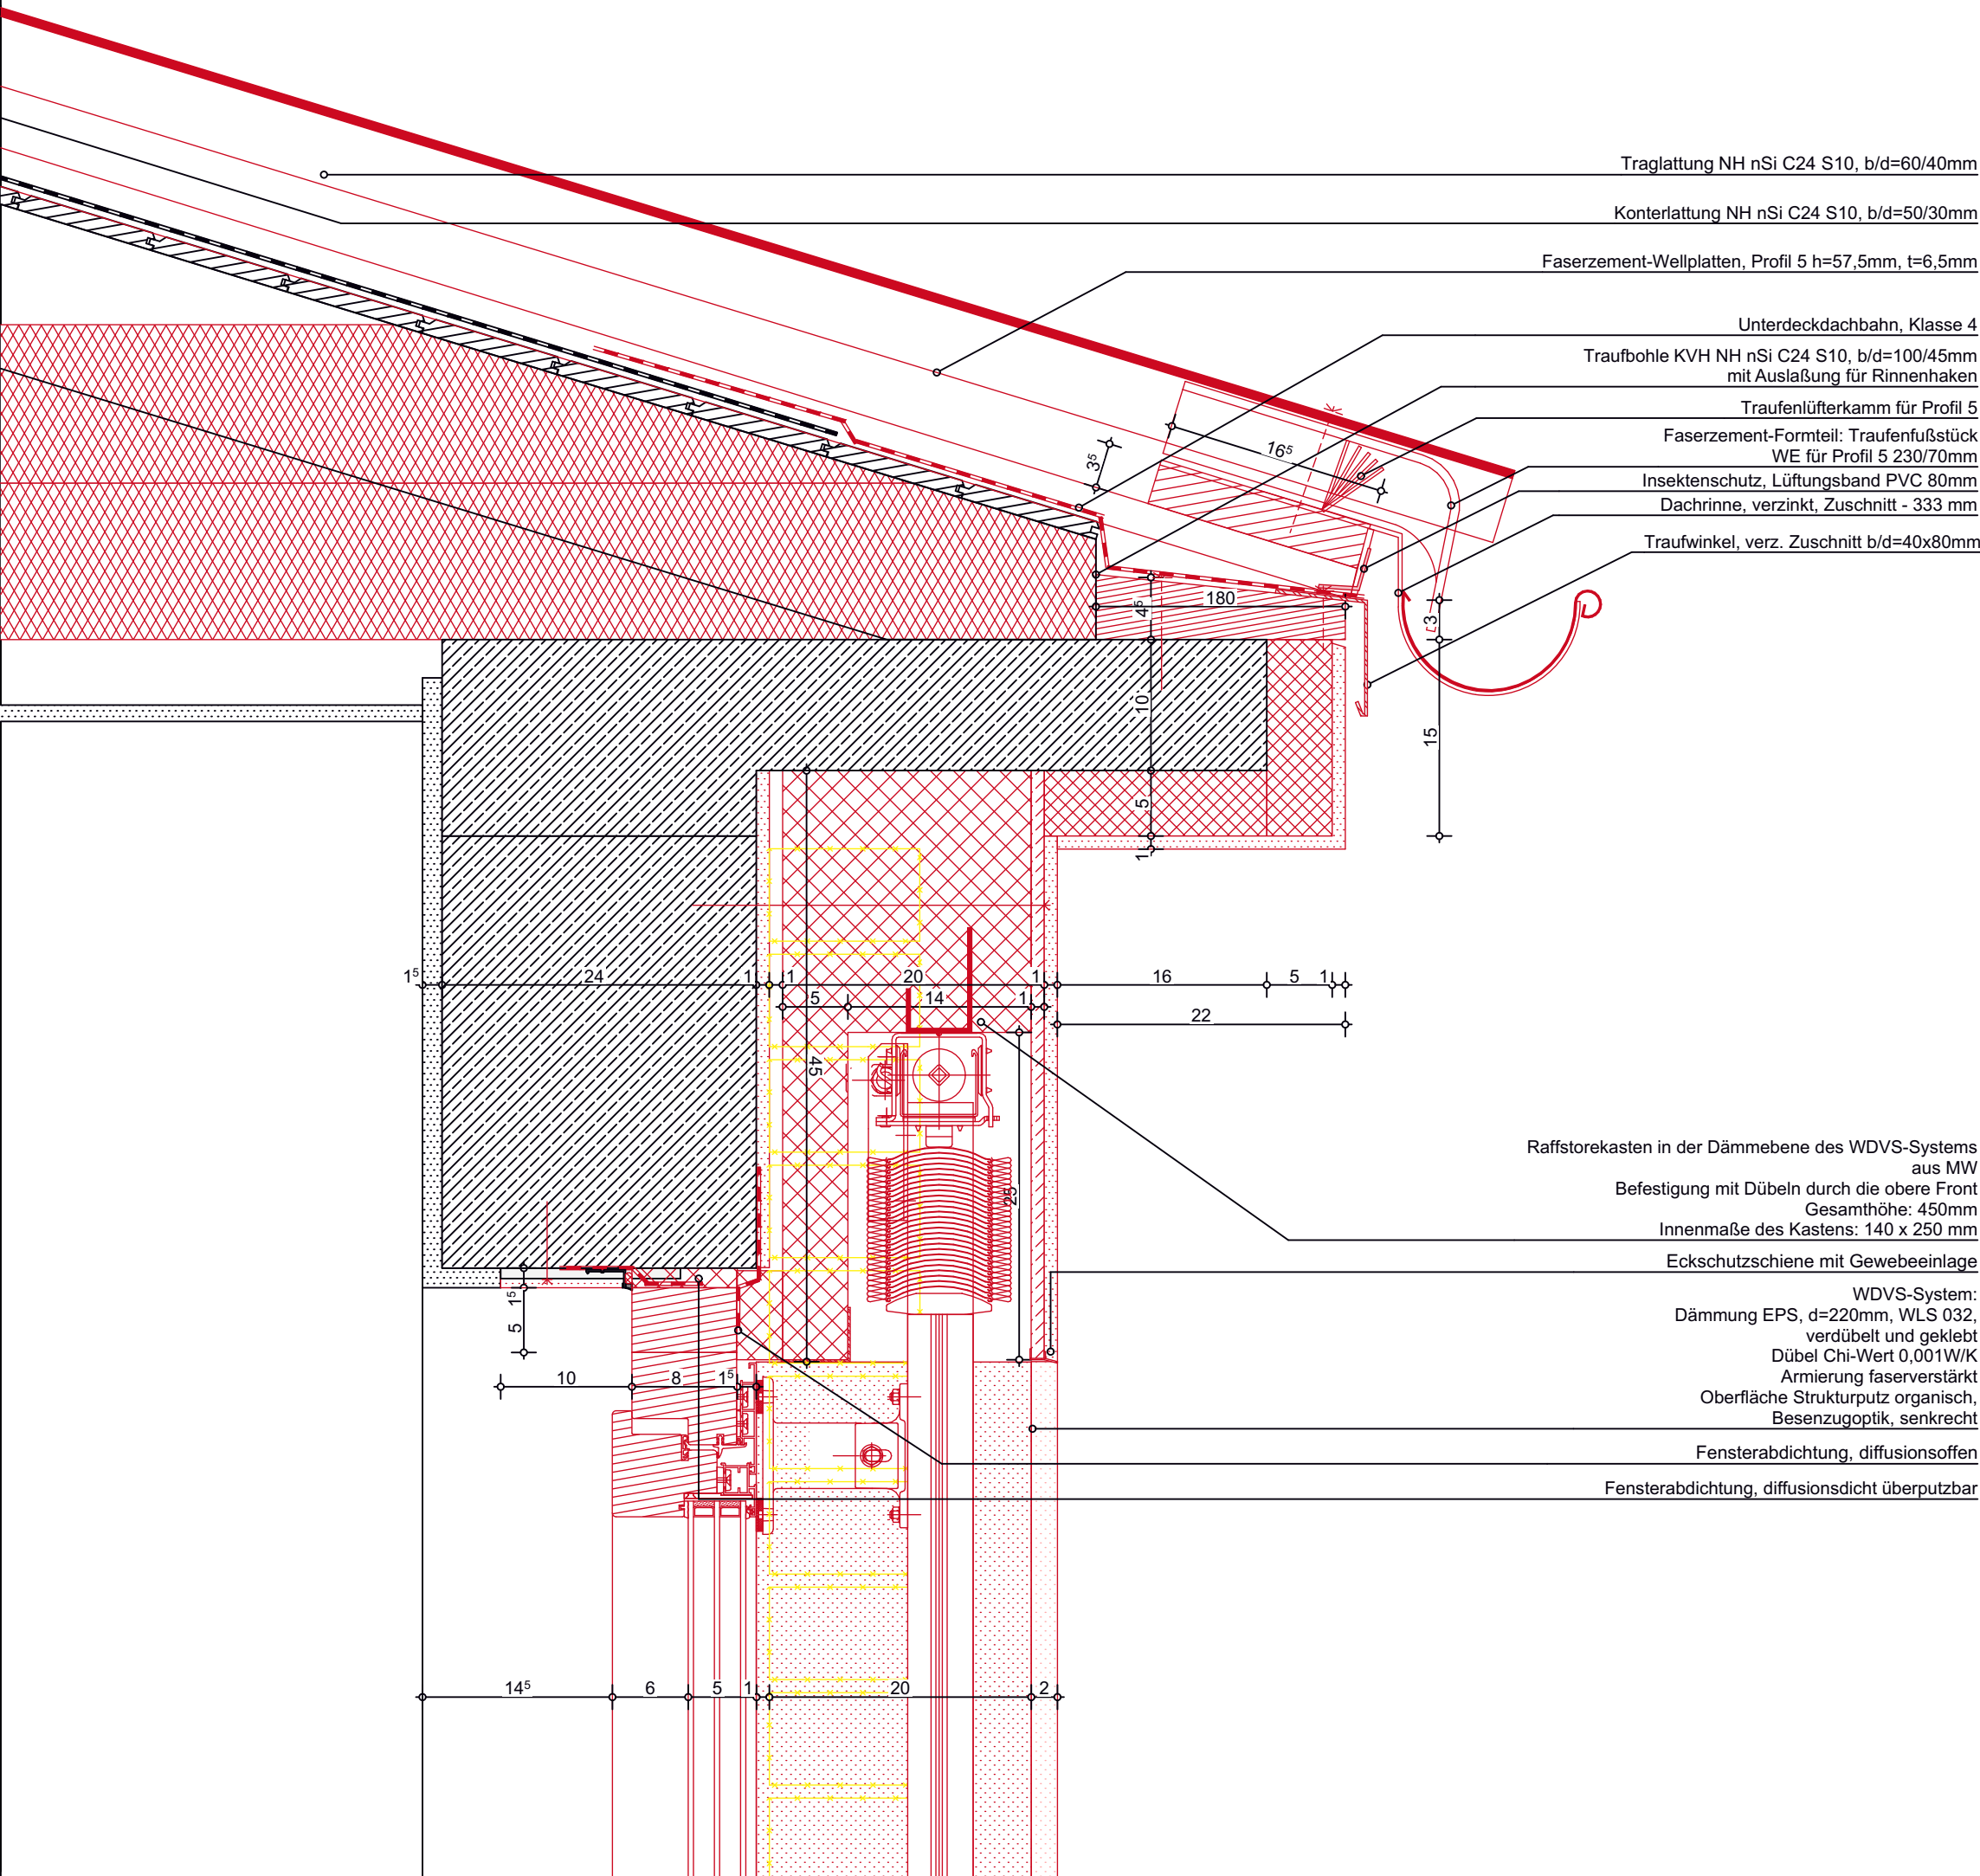

Üb-ID	Ausgabe Datum	Änderungen-Name

Bauherr:

Sondervermögen für Immobilien und Technik
der Stadtgemeinde Bremen vertreten durch
Immobilien Bremen Eigenbetrieb der Stadtgemeinde Bremen

Unterschrift Bauherr/Nutzer:

Projektsteuerung:

Immobilien Bremen
Eigenbetrieb der Stadtgemeinde Bremen
Theodor-Heuss-Allee 14
28215 Bremen



Maßnahme:

Gesamtsanierung Schulzentrum
Lehmhorster Straße,
Neubau einer Verwaltung u. Umbau der Mensa

Objekt:

Schulzentrum Lehmhorster Straße
Lehmhorster Straße 5
28799 Bremen

Projekt-Nr.: IMBN 160150

Gr-Code:	Gr 00191	G-Code:	G6272 Geb. A G4932 Geb. Mensa
----------	----------	---------	----------------------------------

Projektleiter IB: Herr Asendorf

Planungsstand: **Ausführungsplanung**

Planinhalt: **Fenster Sturz** **VORABZUG**

Planung:

Datum:	Maßstab:
23.04.2026	1:5

Plan-Nr.: OS LHS LP05 Geb A+M DT FA 201