


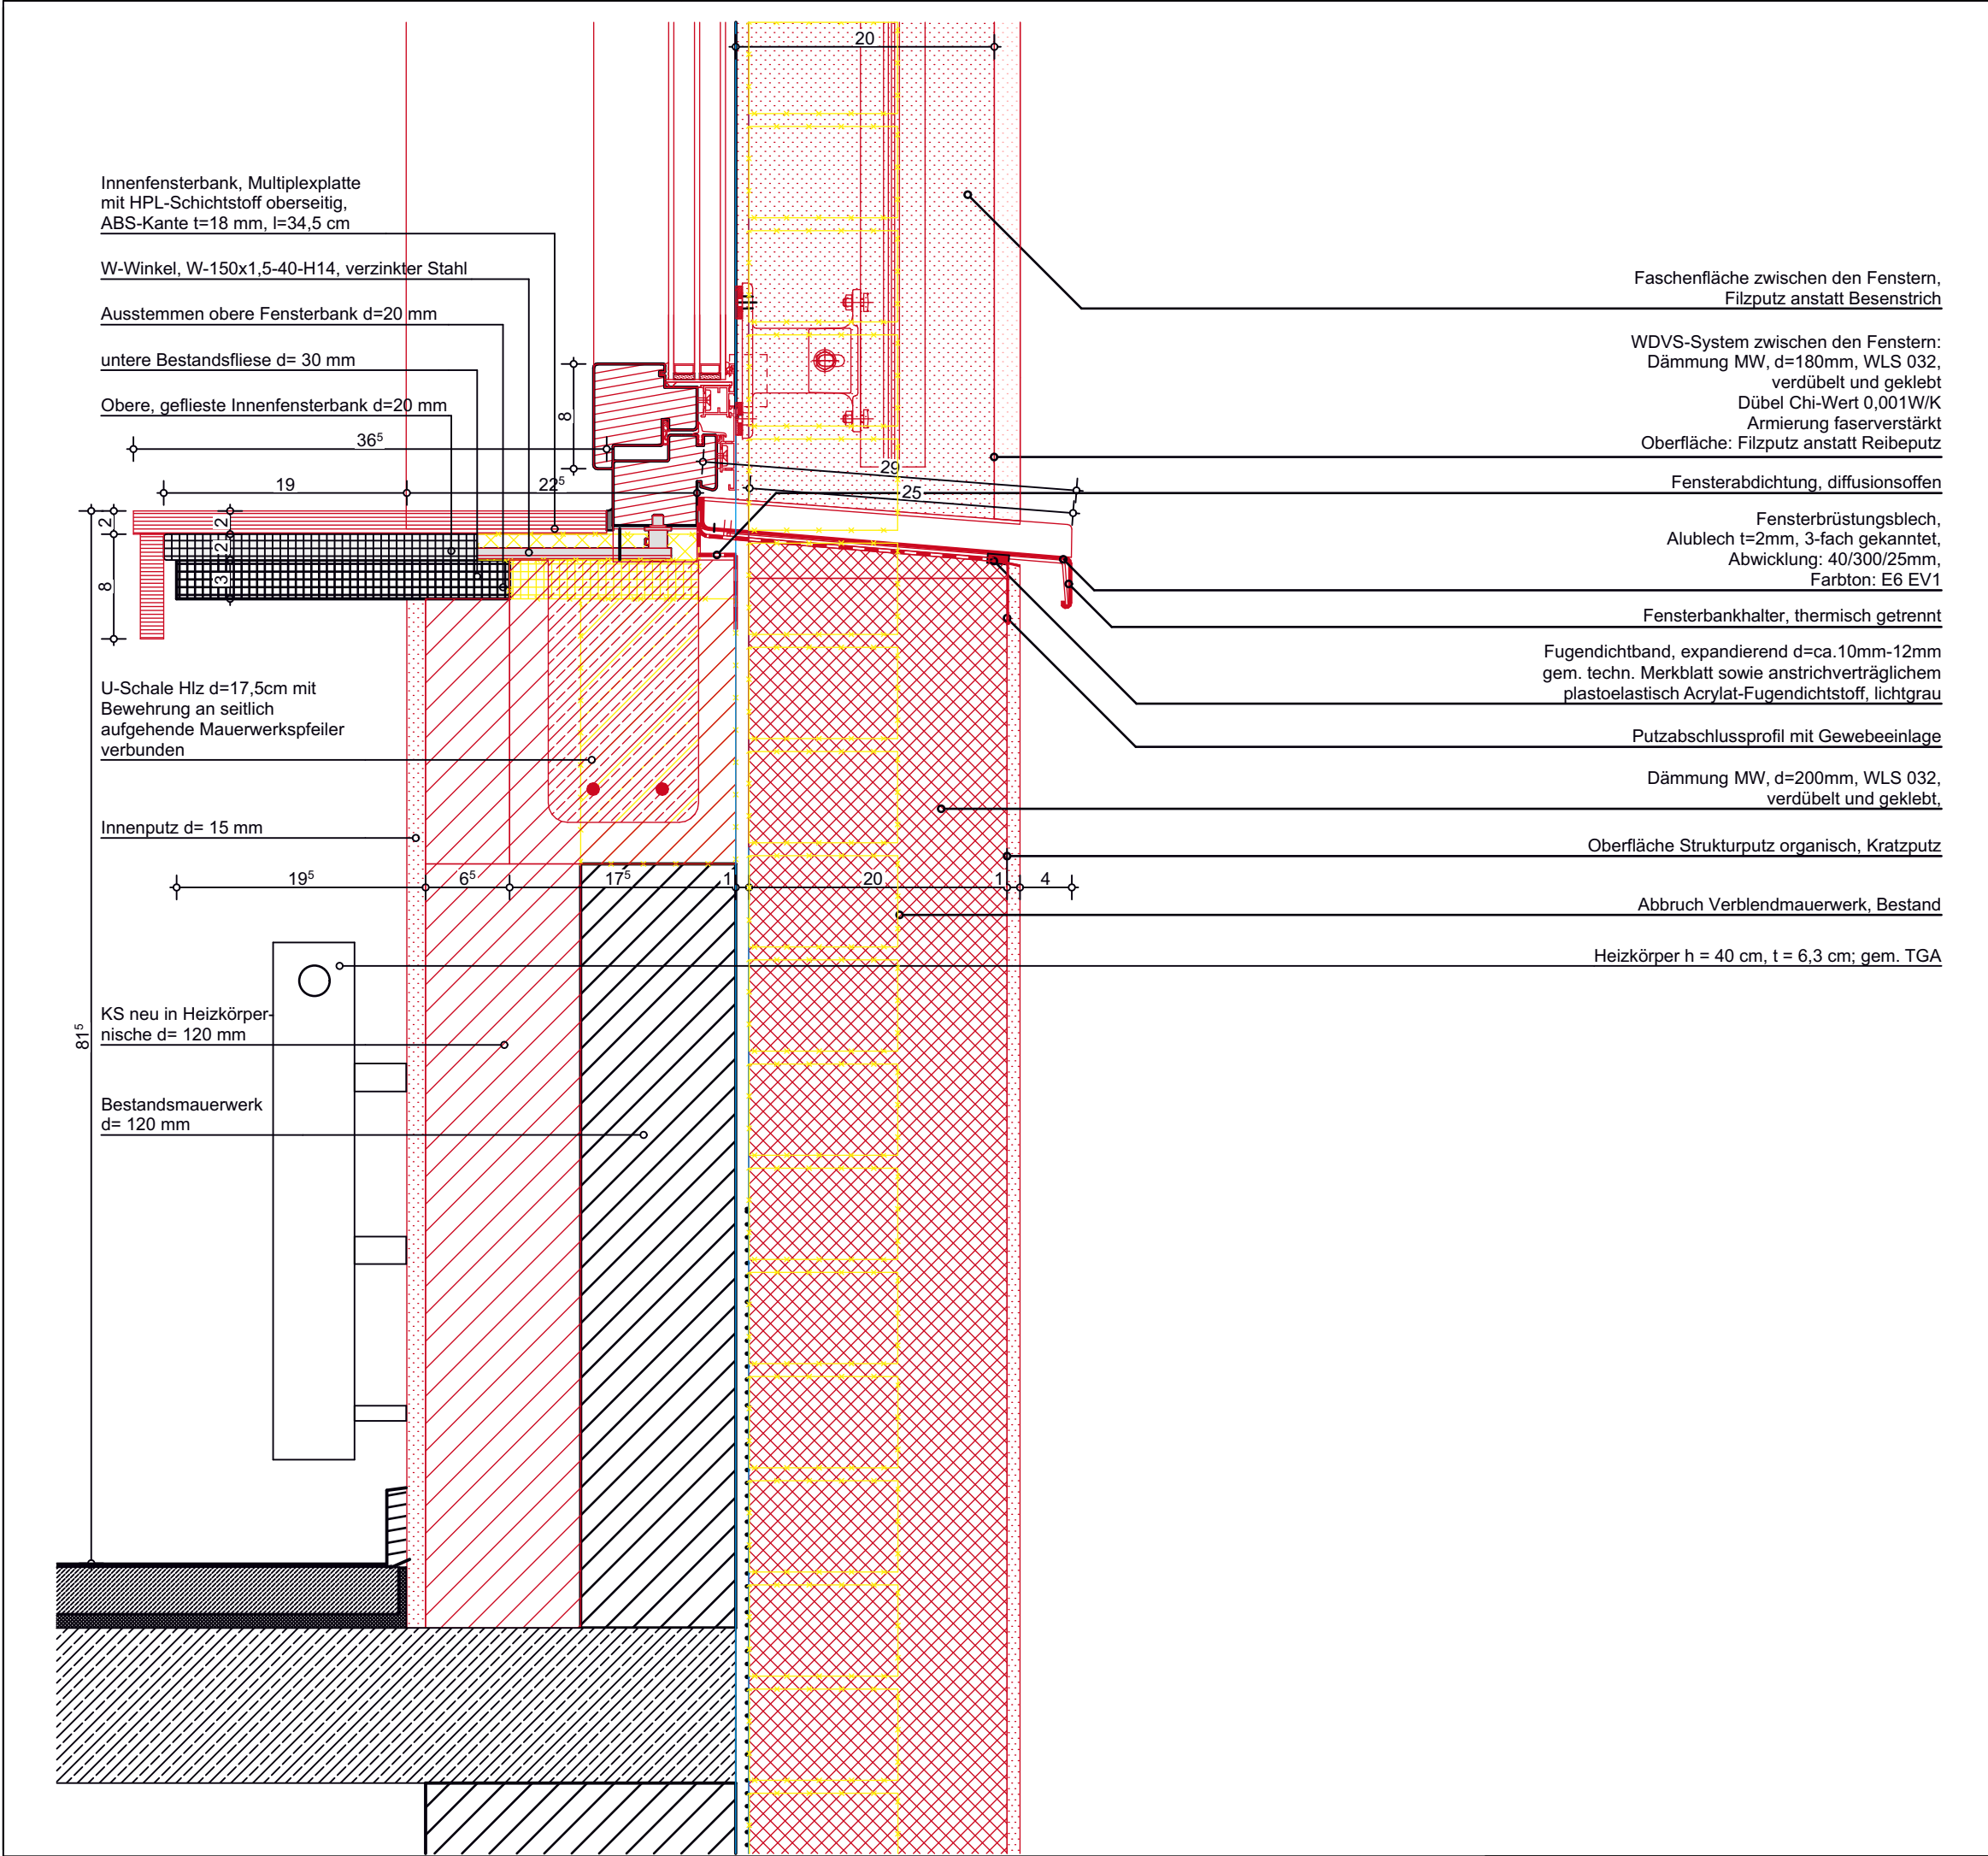

Üb-ID	Ausgabe Datum	Änderungen-Name
Bauherr:		
Sondervermögen für Immobilien und Technik der Stadtgemeinde Bremen vertreten durch Immobilien Bremen Eigenbetrieb der Stadtgemeinde Bremen		
Unterschrift Bauherr/Nutzer:		
Projektsteuerung:		
Immobilien Bremen Eigenbetrieb der Stadtgemeinde Bremen Theodor-Heuss-Allee 14 28215 Bremen		
Maßnahme:		
Gesamtsanierung Schulzentrum Lehmhorster Straße, Neubau einer Verwaltung u. Umbau der Mensa		
Objekt:		
Schulzentrum Lehmhorster Straße Lehmhorster Straße 5 28799 Bremen		
Projekt-Nr.: IMBN 160150		
Gr-Code: Gr 00191		G-Code: G6272 Geb. A G4932 Geb. Mensa
Projektleiter IB: Herr Asendorf		
Planungsstand: Ausführungsplanung		
Planinhalt: Fenster Brüstung VORABZUG		
Planung:		
Datum: 23.04.2026		Maßstab: 1:5
Plan-Nr.: OS LHS LP05 Geb A+M DT FA 202		