

Fensterbrüstungsblech,
Alublech t=2mm, 3-fach gekantet,
Abwicklung: 40/300/25mm,
Farbton: E6 EV1


Holz-Alu Fenster mit 3-Wärmeschutzverglasung, $U_{w=0,90}$

Innenfensterbank, Multiplexplatte
mit HPL-Schichtstoff oberseitig,
ABS-Kante t=5 mm, l=34,5 cm

W-Winkel, W-150x1,5-40-H14, verzinkter Stahl

Fensterabdichtung nach DIN xx

Putzmörtel aus Gips d=15mm

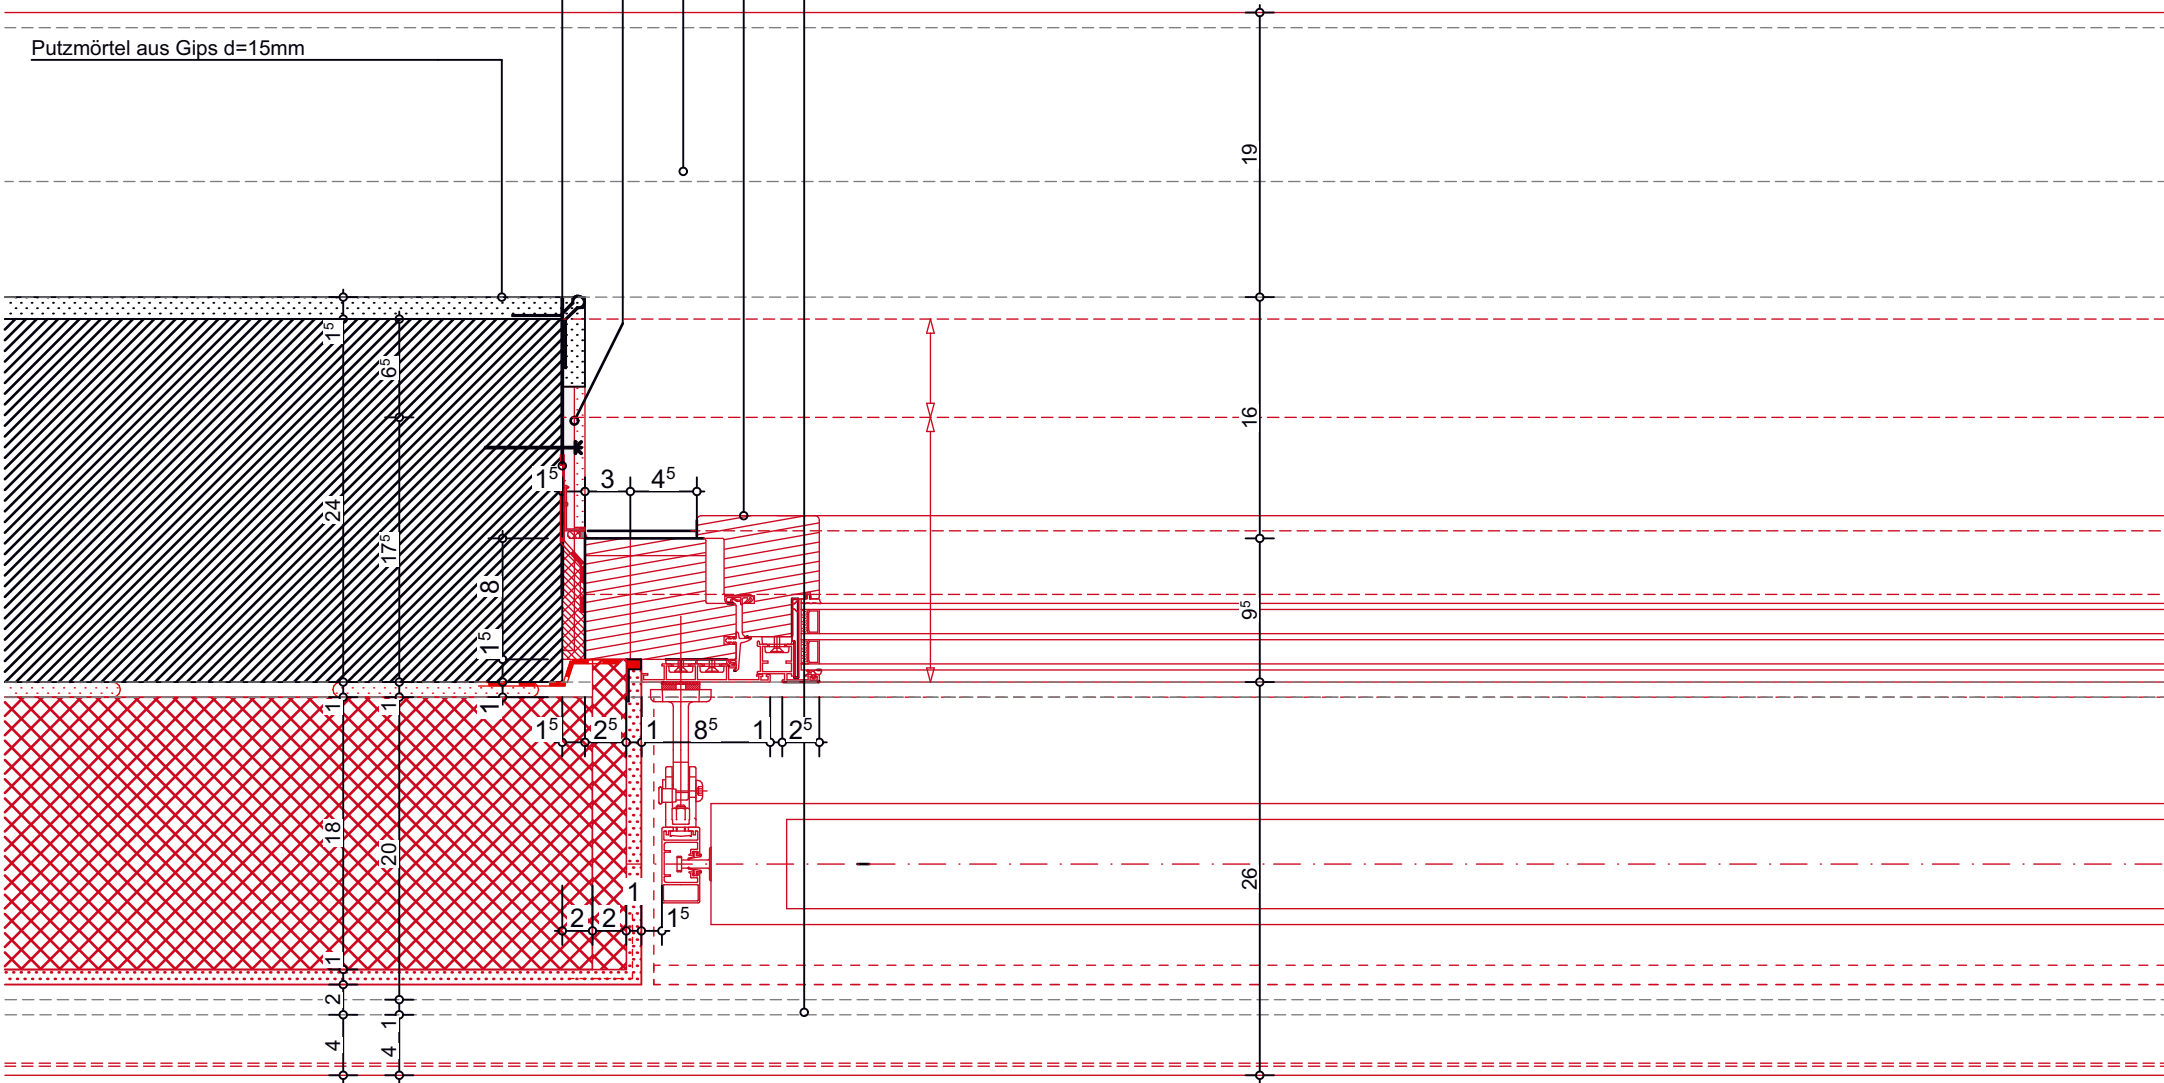

Üb-ID	Ausgabe Datum	Änderungen-Name

Bauherr: Sondervermögen für Immobilien und Technik der Stadtgemeinde Bremen vertreten durch Immobilien Bremen Eigenbetrieb der Stadtgemeinde Bremen		
Unterschrift Bauherr/Nutzer:		
Projektsteuerung: Immobilien Bremen Eigenbetrieb der Stadtgemeinde Bremen Theodor-Heuss-Allee 14 28215 Bremen		
Maßnahme: Gesamtsanierung Schulzentrum Lehmhorster Straße, Neubau einer Verwaltung u. Umbau der Mensa		
Objekt: Schulzentrum Lehmhorster Straße Lehmhorster Straße 5 28799 Bremen		
Projekt-Nr.: IMBN 160150		
Gr-Code:	Gr 00191	G-Code: G6272 Geb. A G4932 Geb. Mensa
Projektleiter IB: Herr Asendorf		
Planungsstand: Ausführungsplanung		
Planinhalt: Fenster Laibung VORABZUG		
Planung:		
Datum:		Maßstab:
23.04.2026		1:5
Plan-Nr.: OS LHS LP05 Geb A+M DT FA 203		