
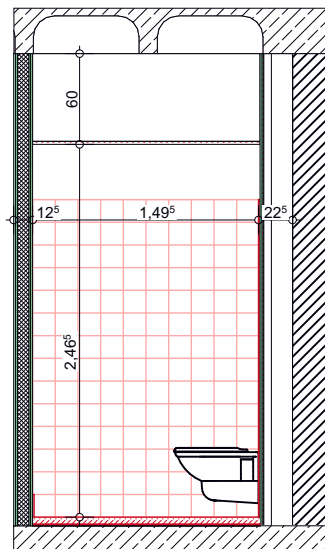
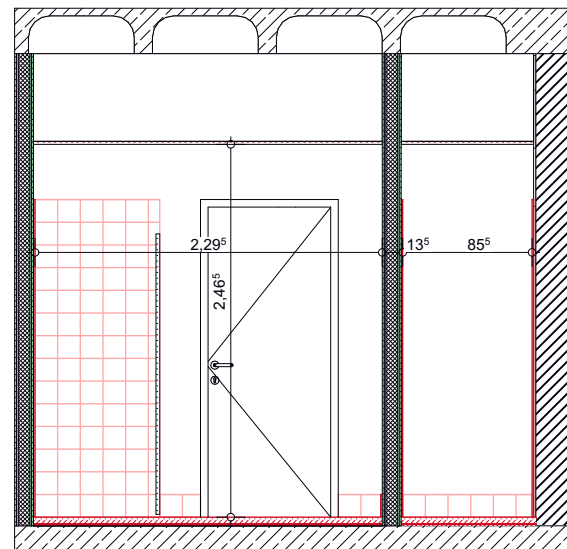
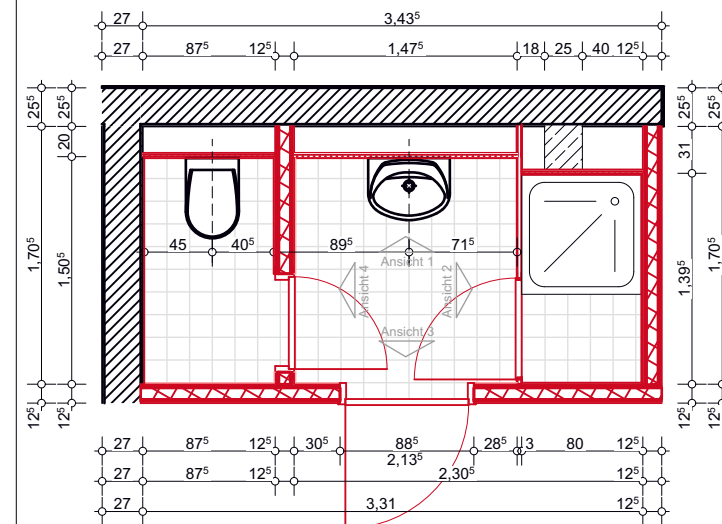
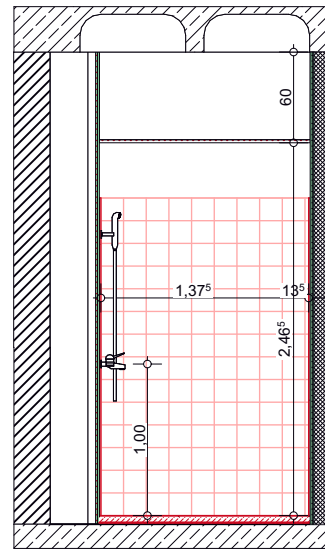


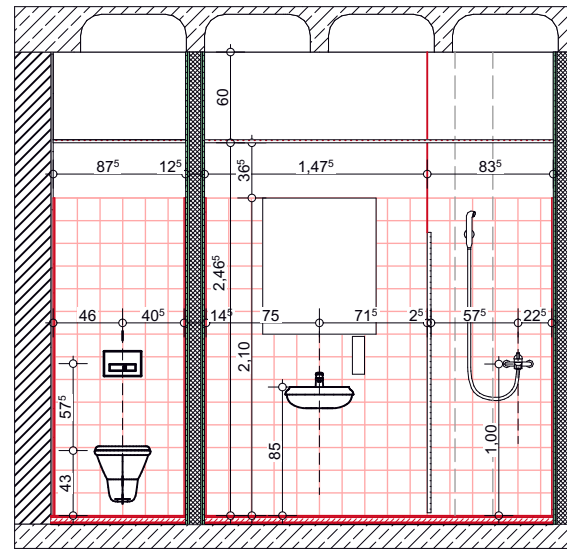

Üb-ID	Ausgabe Datum	Änderungen-Name

Bauherr:

Sondervermögen für Immobilien und Technik
der Stadtgemeinde Bremen vertreten durch
Immobilien Bremen Eigenbetrieb der Stadtgemeinde Bremen

Unterschrift Bauherr/Nutzer:

Projektsteuerung:

Immobilien Bremen
Eigenbetrieb der Stadtgemeinde Bremen
Theodor-Heuss-Allee 14
28215 Bremen



Maßnahme:

Gesamtsanierung Schulzentrum
Lehmhorster Straße,
Neubau einer Verwaltung u. Umbau der Mensa

Objekt:

Schulzentrum Lehmhorster Straße
Lehmhorster Straße 5
28799 Bremen

Projekt-Nr.:

IMBN 160150

Gr-Code:

Gr 00191

G-Code:

G6272 Geb. A
G4932 Geb. Mensa

Projektleiter IB:

Herr Asendorf

VORABZUG

Planungsstand:

Ausführungsplanung

Planinhalt:

Fliesenspiegel WC/Dusche Küchenpers.

Planung:

Datum:

24.04.2026

Maßstab:

1:50

Plan-Nr.:

OS LHS LP05 Geb A+M DT FL 801 V-