
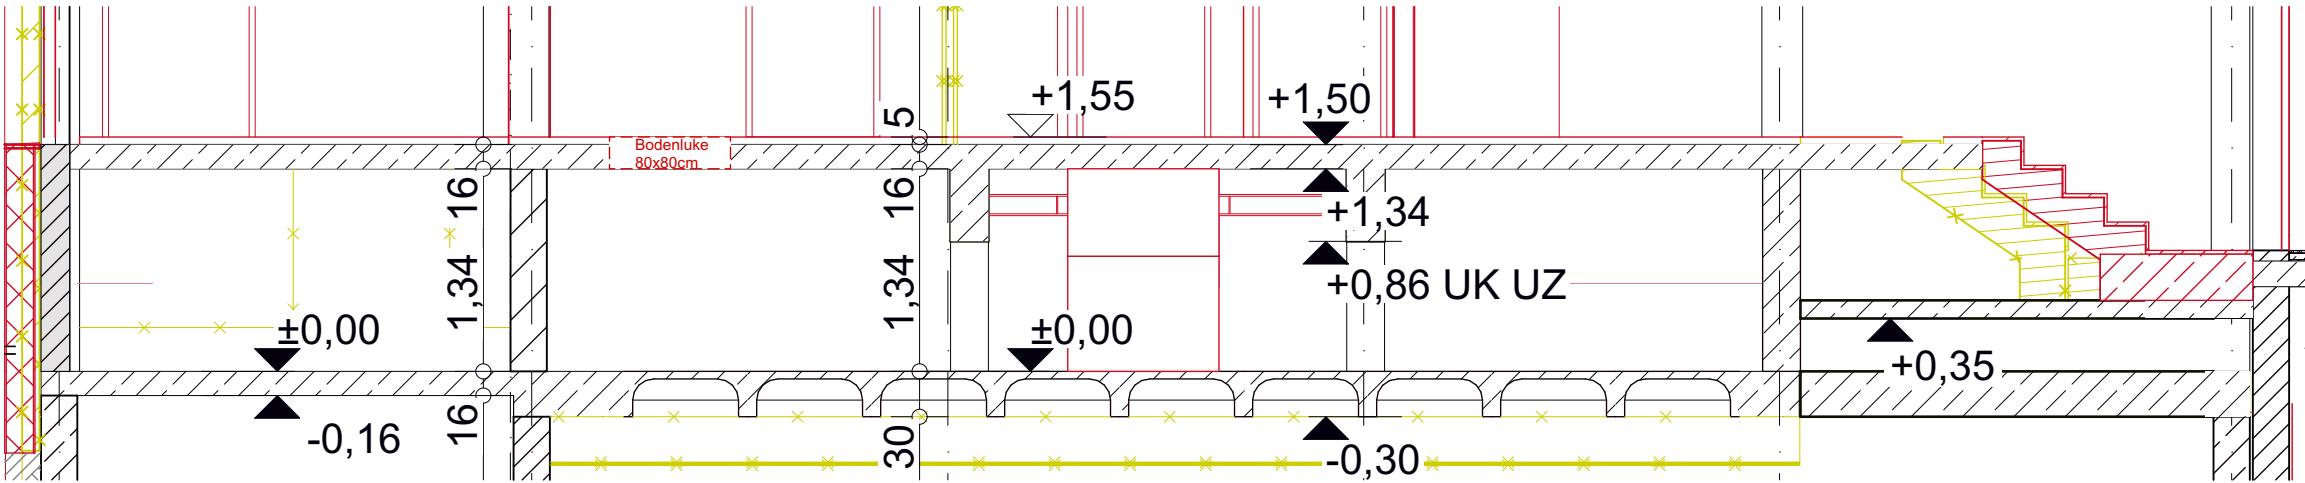


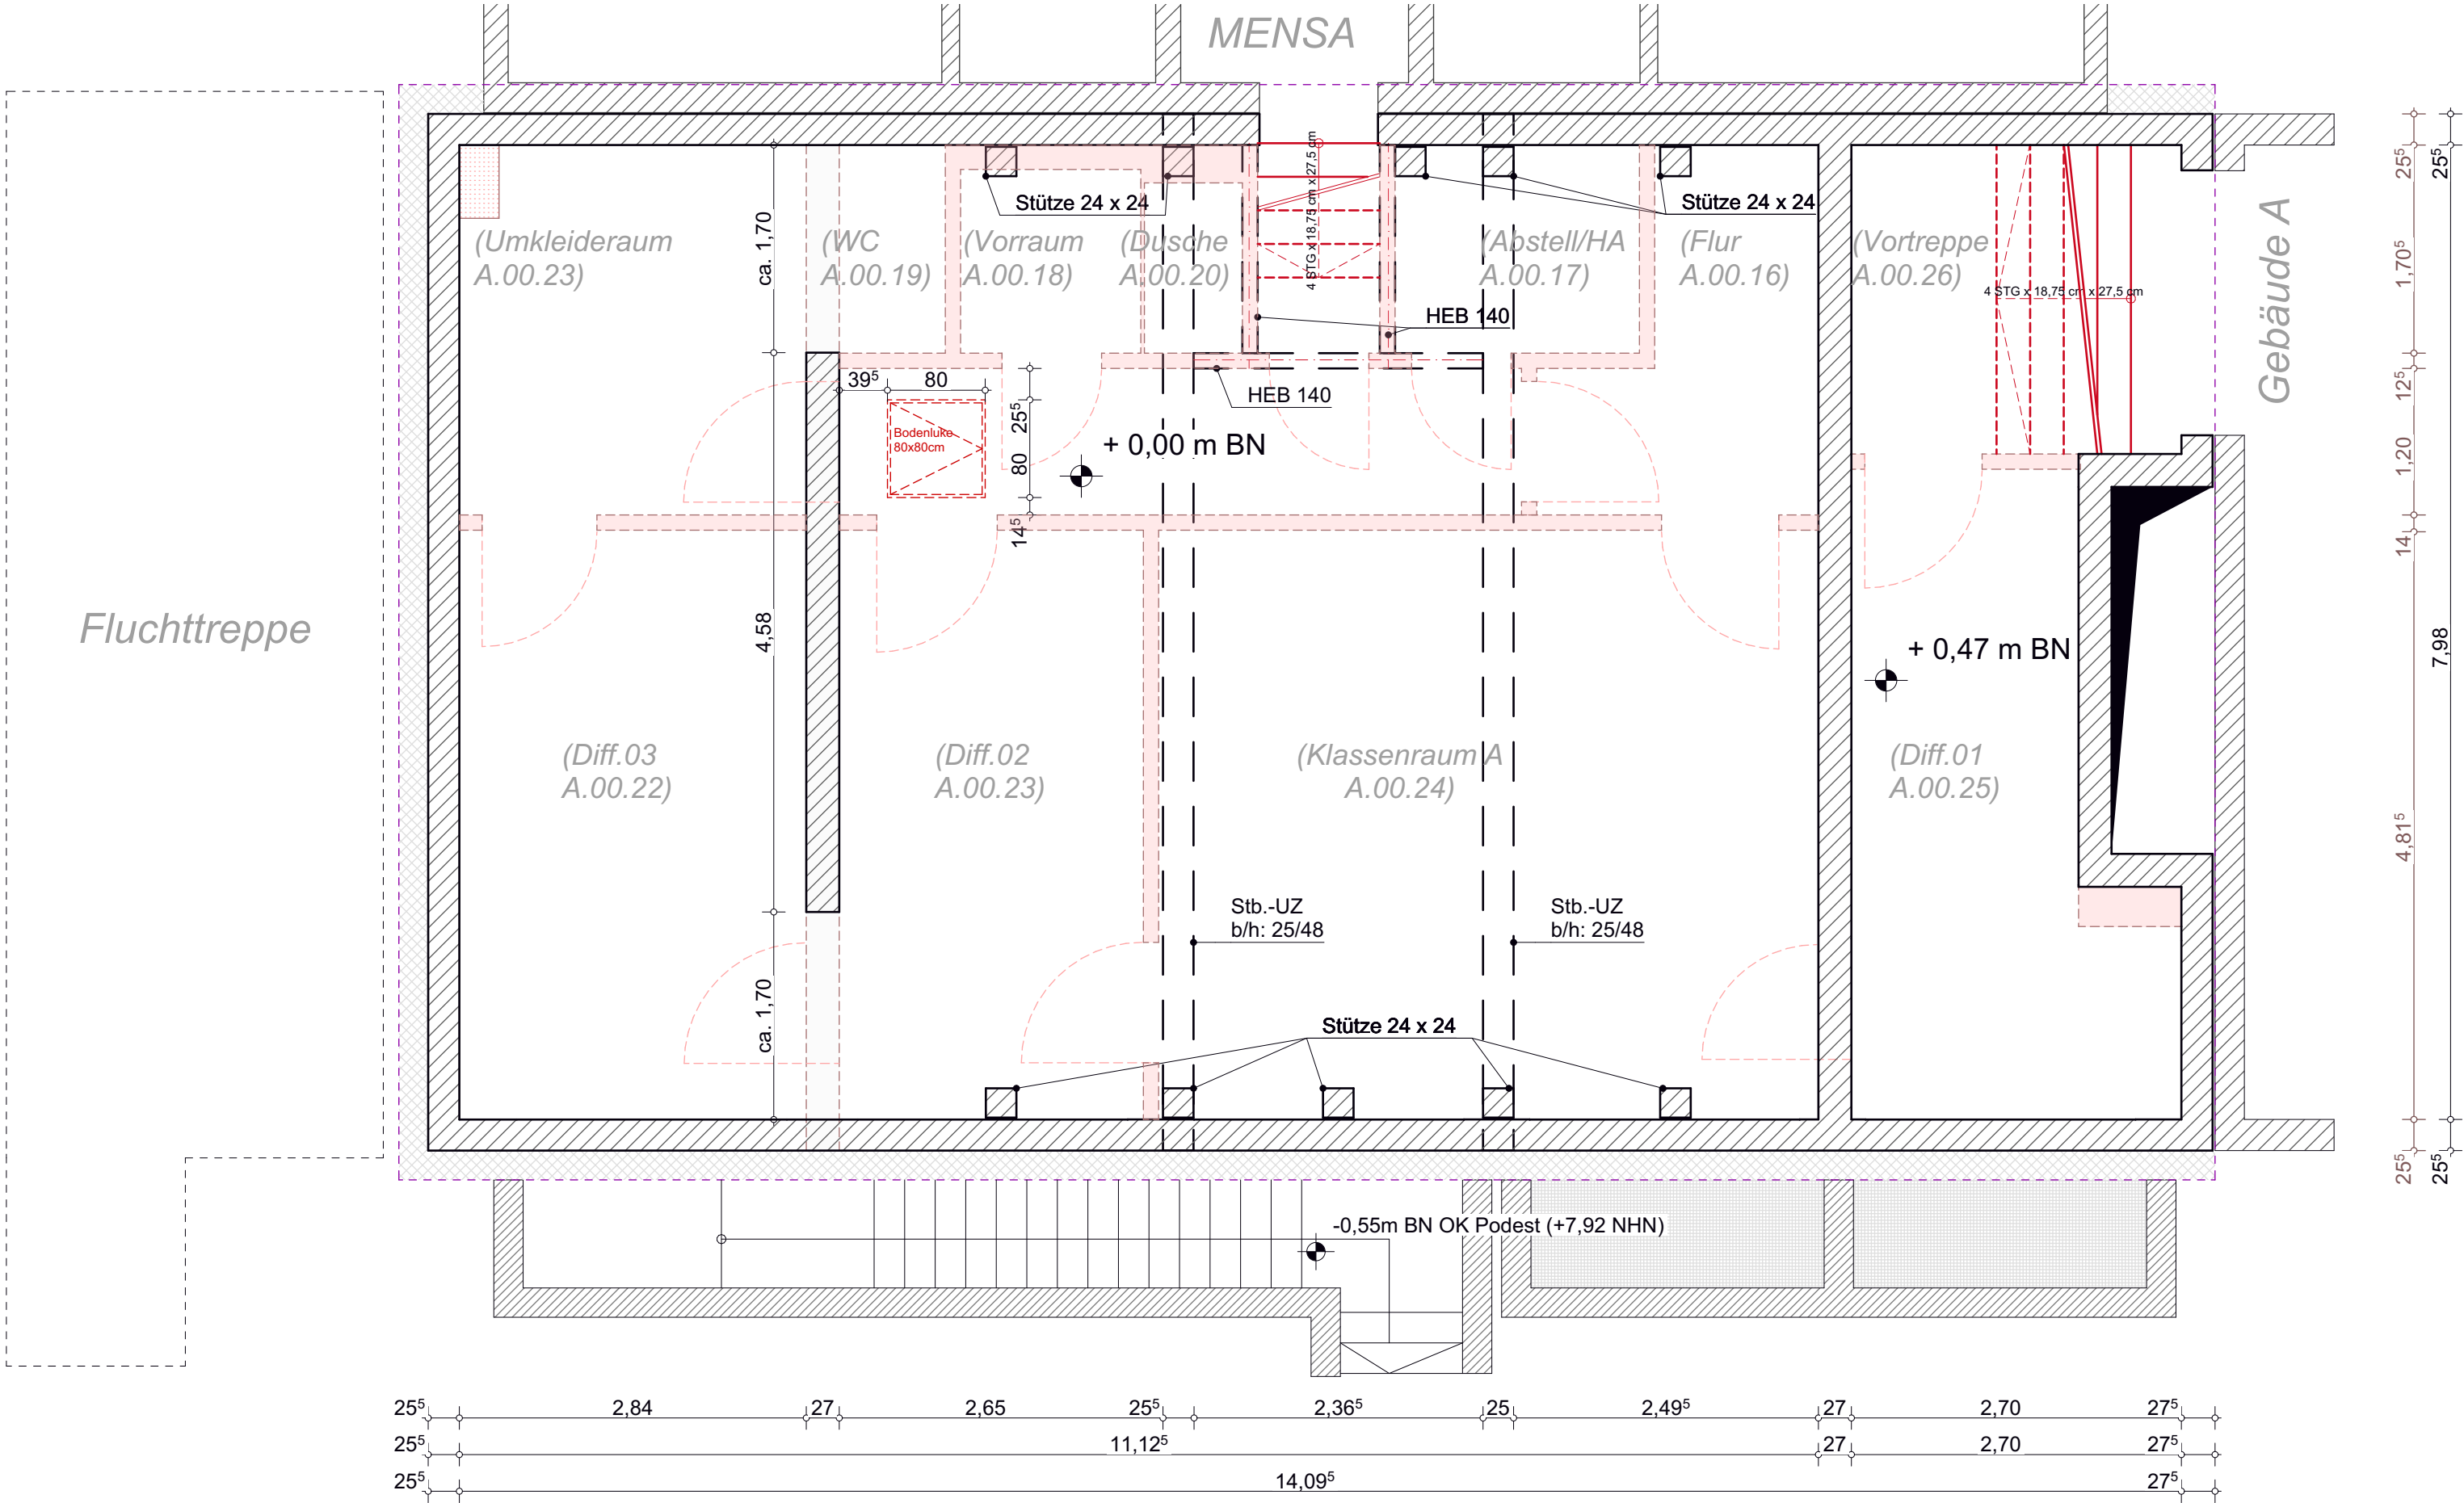

Elemente, die im Geschoss darüber erstellt werden

Üb-ID	Ausgabe Datum	Änderungen-Name	AUSFÜHRUNGSPLANUNG LP 05	BAUHERR	BAUVORHABEN	PLANINHALT
				Sondervermögen für Immobilien und Technik der Stadtgemeinde Bremen vertreten durch Immobilien Bremen Eigenbetrieb der Stadtgemeinde Bremen	Gesamtsanierung Schulzentrum Lehmhorster Straße - Neubau einer Verwaltung und Umbau Mensa	Zwischengeschoss VORABZUG
				Projektsteuerung: Immobilien Bremen Eigenbetrieb der Stadtgemeinde Bremen Theodor-Heuss-Allee 14 28215 Bremen	Objekt: Schulzentrum Lehmhorster Straße Lehmhorster Straße 5 28799 Bremen	DATUM 09.01.2026
						MAßSTAB 1:50
						BLATT-NR. OS LHS LP05 Geb A+M GR ZG 50 V-1
						Projekt Gebäude Gewerk LPH Planart Planinhalt Plan Nr. Index