




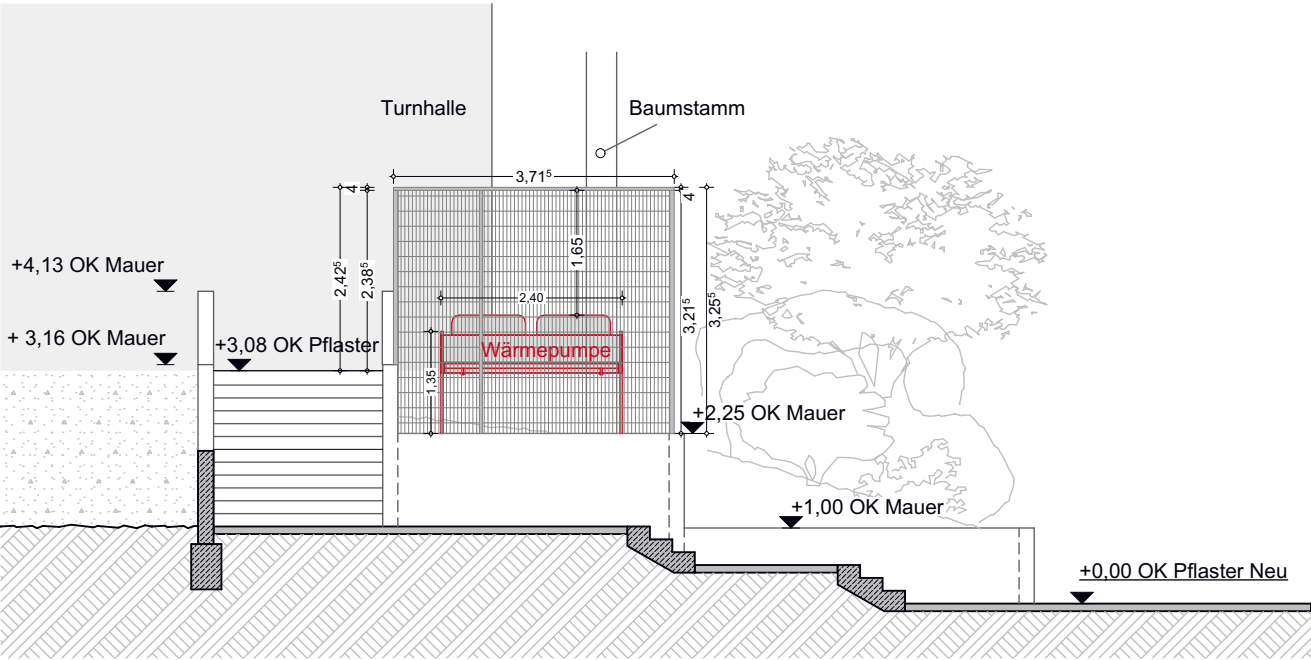

Schnitt A-A

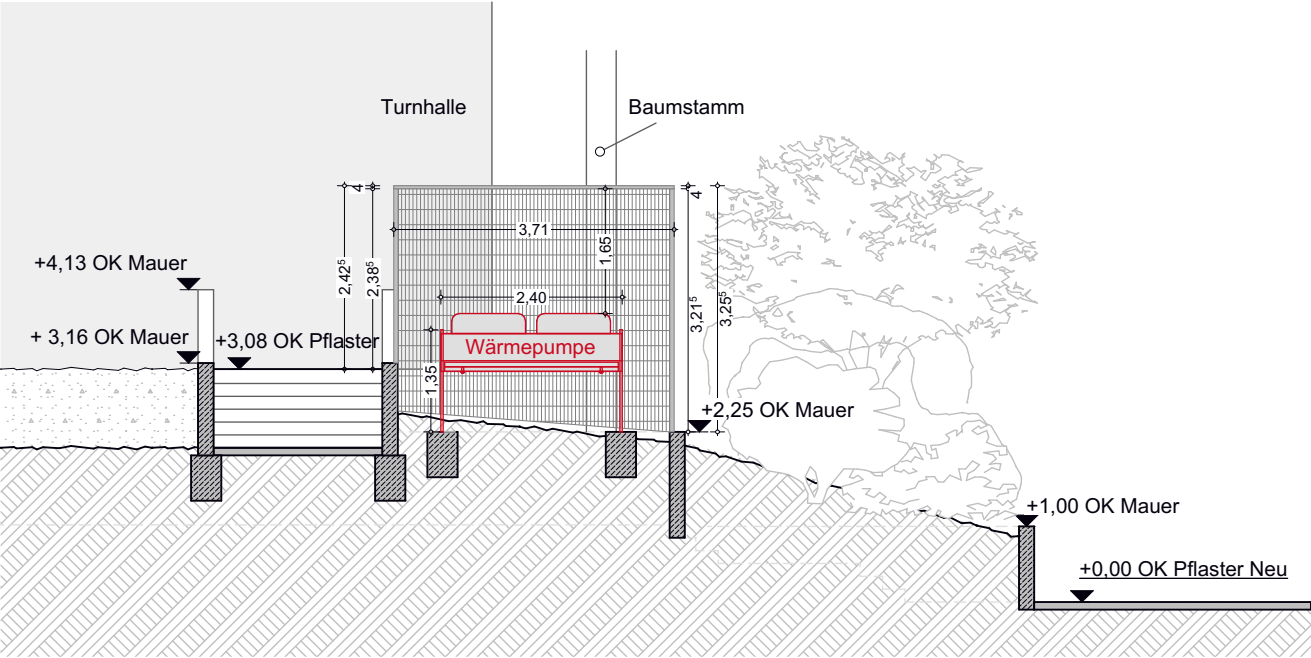

Schnitt B-B

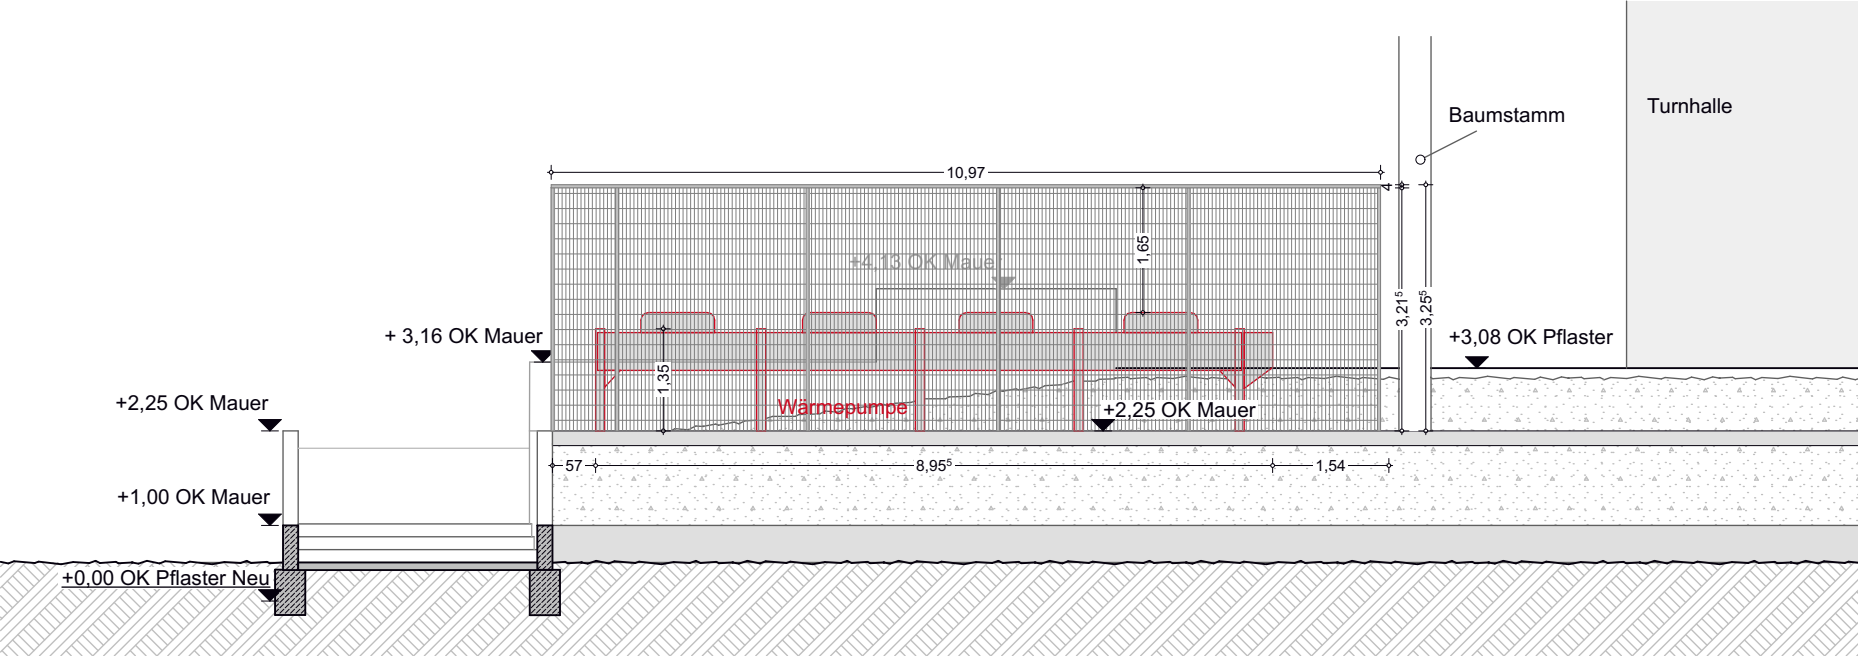

Schnitt C-C

Üb-ID	Ausgabe Datum	Änderungen-Name

Bauherr:

Sondervermögen für Immobilien und Technik
der Stadtgemeinde Bremen vertreten durch
Immobilien Bremen Eigenbetrieb der Stadtgemeinde Bremen

Unterschrift Bauherr/Nutzer:

Projektsteuerung:

Immobilien Bremen
Eigenbetrieb der Stadtgemeinde Bremen
Theodor-Heuss-Allee 14
28215 Bremen

immobilien
bremen

Maßnahme:

Gesamtsanierung Schulzentrum
Lehmhorster Straße,
Neubau einer Verwaltung u. Umbau der Mensa

Objekt:

Schulzentrum Lehmhorster Straße
Lehmhorster Straße 5
28799 Bremen

Projekt-Nr.: IMBN 160150

Gr-Code: Gr 00191

G-Code: G6272 Geb. A
G4932 Geb. Mensa

Projektleiter IB: Herr Asendorf

VORABZUG

Planungsstand: **Ausführungsplanung**

Planinhalt: **Schnitte Wärmepumpe**

Planung:

Datum:

Maßstab:
1:100

Plan-Nr.:
OS LHS LP05 WP GR 500 V-