


OSTANSICHT

WESTANSICHT

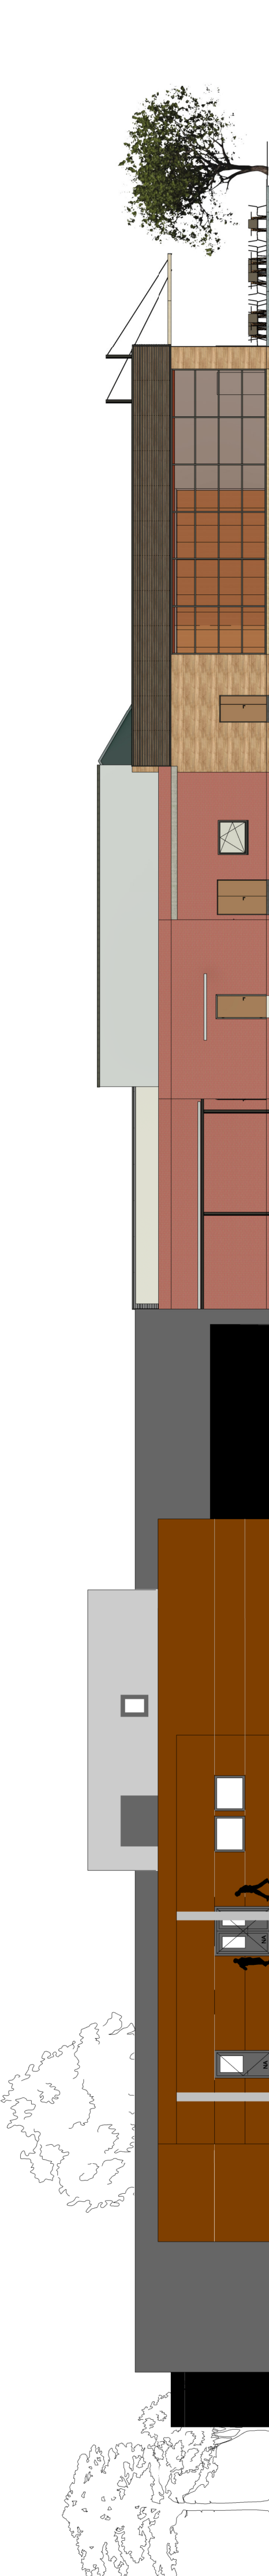

NORDANSICHT



SÜDANSICHT

				Planänderungen			
INDEX	DATUM	GEGENSTAND DER ÄNDERUNG				SACHBEARBEITER	
OBJEKT							
Neubau Triogeäude Typ 3							
Delmetalkaserne, Delmenhorst Adelheide							
Delmenhorst							
BAUHERRIN							
Bundesministerium der Verteidigung							
VERTRETEN DURCH							
Senator für Finanzen							
Geschäftsbereich Bundesbau							
PROJEKTLEITUNG							
Performa Nord							
Geschäftsbereich Bundesbau							
Geschäftsführer/in (Suhling/Pape)		Teamleiter/in / Projektleiter/in Alimers/Kaiser		Bearbeiter/in Kaiser		Datum 18.11.2021	
Externes Büro				18.11.2021 Datum und Rechtsverbindliche Unterschrift			
IB-Auftrag zur I.d. Maßnahmenummer 215228							
Projektverzeichnis V:\Bauprojekte\2100_Gebäude\Kasernen\Neubau_Triogeäude\5_Planungen\3004.02_Edward\21023_Typ_AKC_vrt							
Hinweis		Durch die Unterzeichnung dieser Unterlage durch Mitarbeiter der PN wird die vertraglich begründete Haftung der von PN beauftragten Ingenieure, Architekten und sonstigen Auftragnehmer nicht berührt oder eingeschränkt					
Planinhalt		Plan Nr. VP-AN-NOIOSWEIS-200					
		Maßstab 1 : 200					