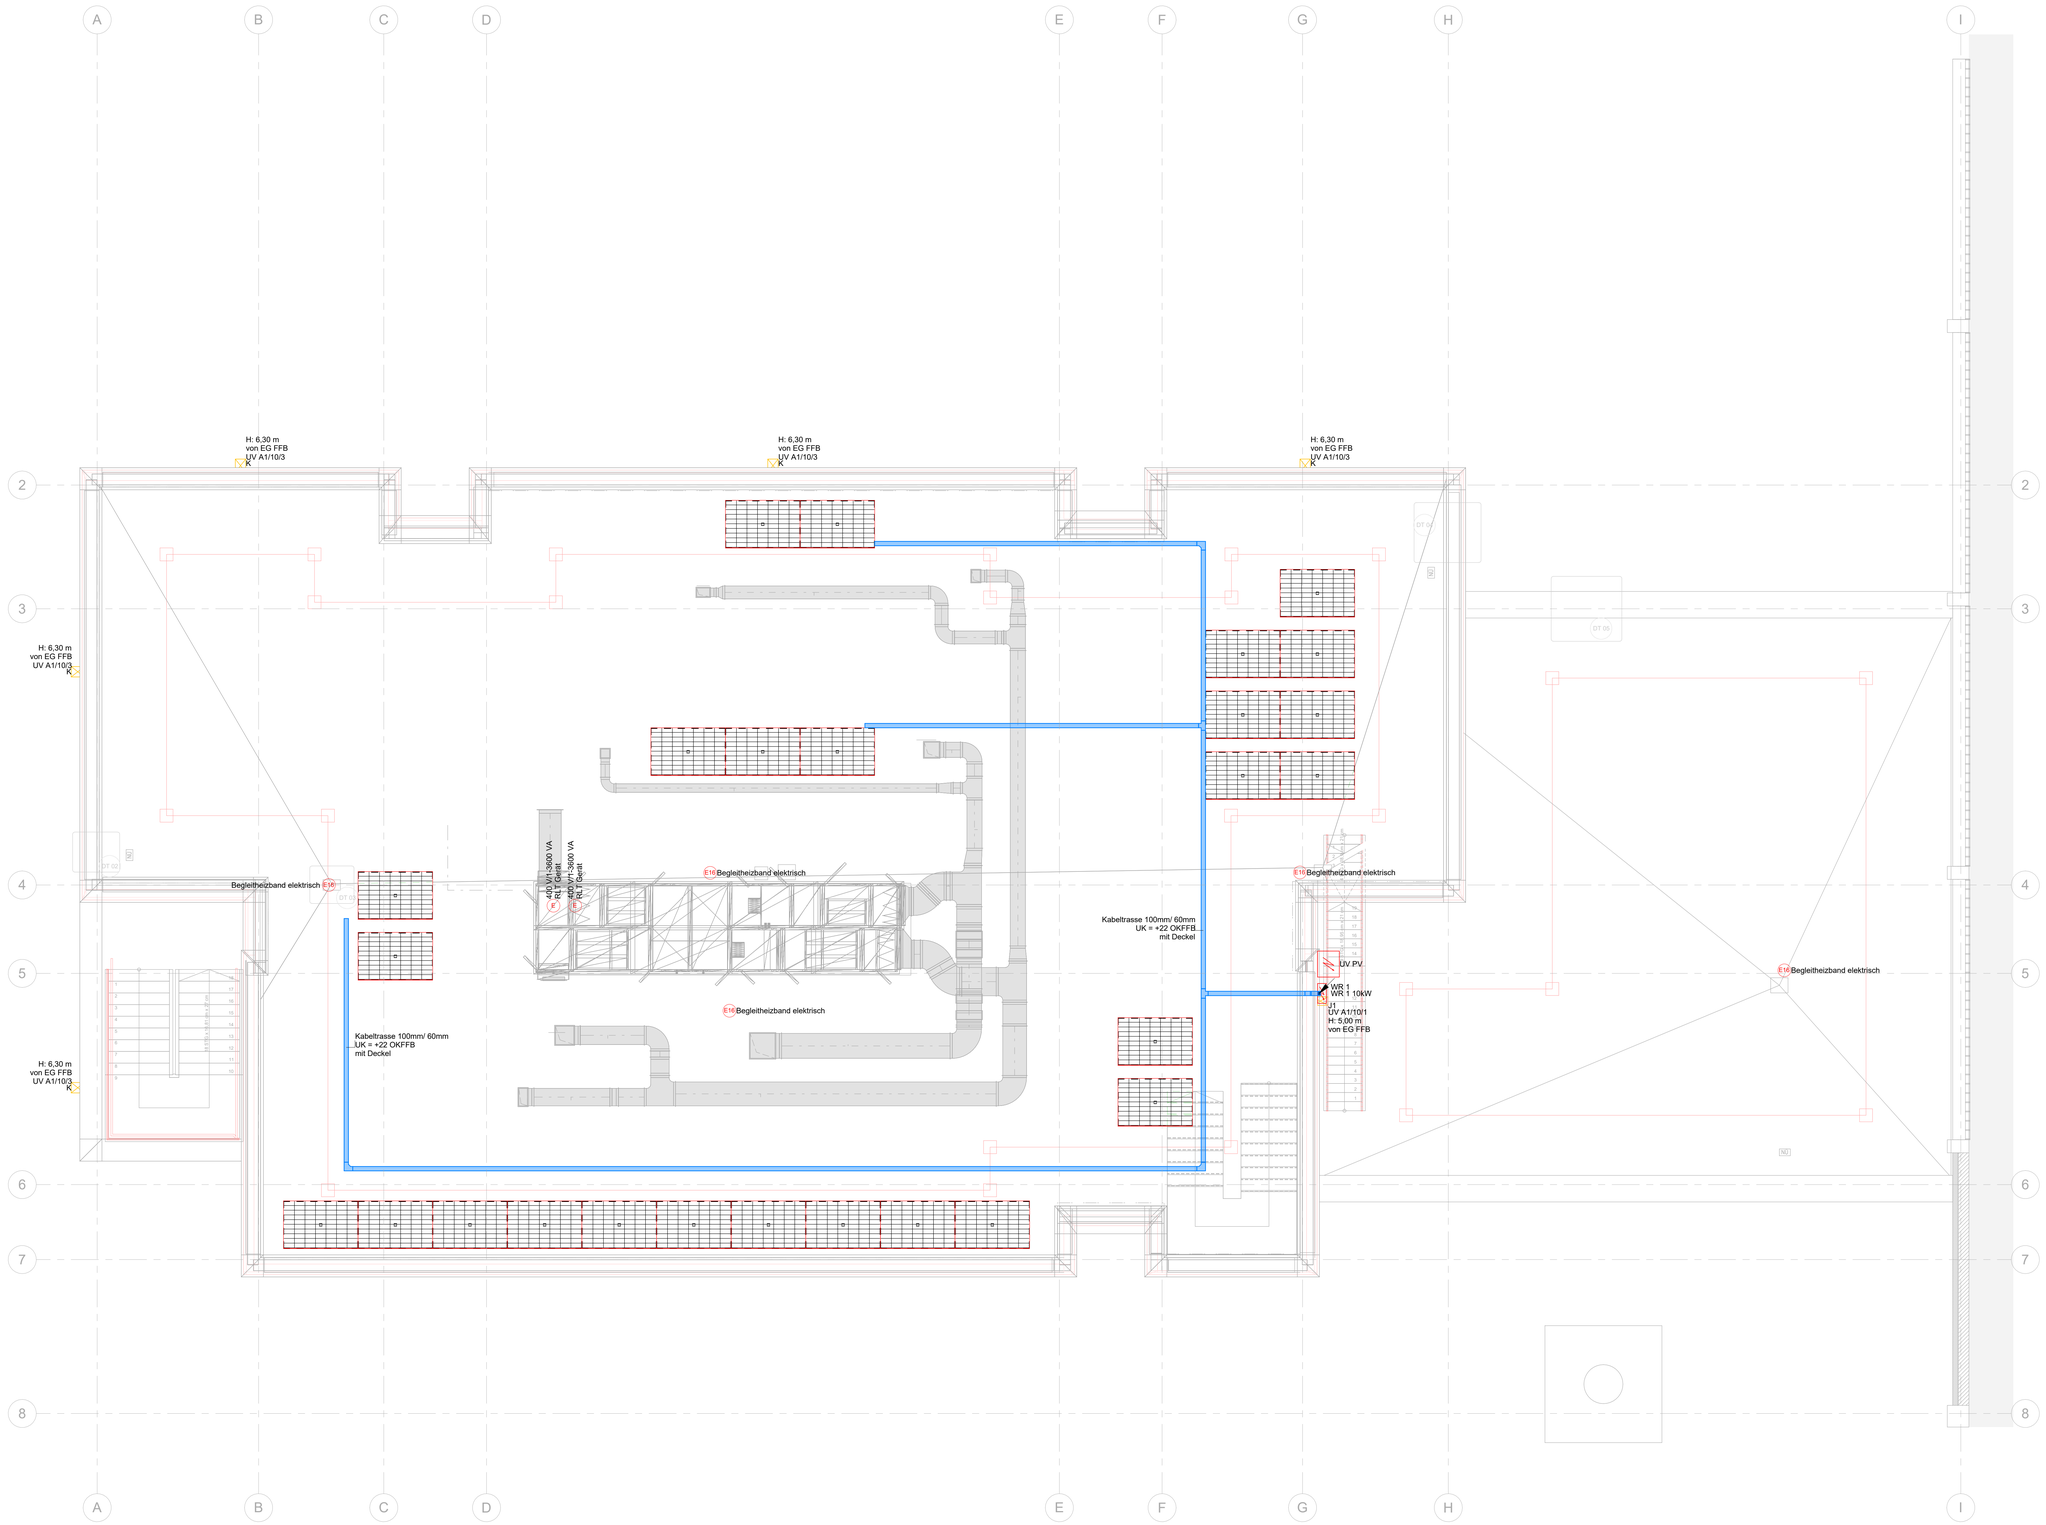


## Legende
Elektroinstallation

| | | | |
|---|---|---|---|
| A | Einbau-Flächenleuchte Typ A, 40W, dimmbar | E16 | E-Anschluss Begleitheizband Spannungs-versorgung ASP |
| B | Feuchtraum Anbauleuchte Typ B1, 33W, Typ B2, 54W | F | Motor Fensteröffner |
| | | HPA | Hauptpotential-ausgleichsschiene |
| D | Einbau Downlight Typ D1, 12W, Typ D2, 25W | PA | Potentialausgleichs-schiene |
| | | | Erdungspunkt |
| J1 | Außenleuchte Wandanbau Typ J1, 6,8W | RJ45 | Datendose |
| J2 | Außenleuchte Wandanbau Typ J2, 6,8W, mit integrierter Sicherheitsleuchte | RJ45 | Doppeldatendose |
| K | Außenleuchte Wandfluter Typ K, 18,2W | | Raumtemperatur-fühler |
| | Sicherheitsleuchte Typ a: Einbau Fluroptik Typ b: Einbau Flächenoptik Typ c: Anbau Fluroptik Typ d: Anbau Flächenoptik | | Telefonanschluss-dose (RJ45) |
| | | Z | Zugtaster |
| f | Rettungszeichenleuchte Typ f: Deckeneinbau | R | Ruftaster |
| g | Rettungszeichenleuchte Typ g: Wandanbau | A | Abstelltaster |
| | Schalter 1-polig | SB | Elektronik Modul |
| | Serienschalter | | Wanduhr |
| | Wechselschalter | | Datenverteiler |
| | Kreuzschalter | | |
| | Schalter Aufputz | | |
| | Wechselschalter Aufputz | | Schaltschrank, NSHV |
| | KNX-Tastsensor 3-fach | | |
| | KNX-Bedienpanel | | |
| P | Präsenzmelder Decke | | Unterverteiler |
| KNX | KNX Präsenzmelder Decke | | SiBe Überwachungs-zentrale |
| B | Bewegungsmelder Decke | | Kabeltrasse |
| | Steckdose 1-polig | | Brandschutzkanal |
| | Steckdose 1-polig Aufputz | | Steigtrasse |
| | Kraftsteckdose 3-polig (CEE 400V) | | Durchbruch |
| | Kraftsteckdose 3-polig (CEE 400V) Aufputz | | Durchbruch rund |
| E | E-Anschluss allgemein | | Bodendurchbruch |
| E1 | E-Anschluss Duscheinrichtung Spannungsversorgung ASP | | Brandschott |
| E2 | E-Anschluss Urinal Spannungsversorgung ASP | | |
| E3 | E-Anschluss Hygienespülung Spannungsversorgung ASP | | PV-Modul LxBxH: 1722x1134x30mm |
| E4 | E-Anschluss Wärmepumpe Spannungsversorgung ASP/INSHV | | |
| E5 | E-Anschluss Heizstab Spannungsversorgung ASP | | |
| E6 | E-Anschluss Frischwasserstation Spannungsversorgung ASP | | |
| E7 | E-Anschluss Zirkulationspumpe Spannungsversorgung ASP | | |
| E8 | E-Anschluss Umwälzpumpe Spannungsversorgung ASP | | |
| E9 | E-Anschluss Stellmotor Spannungsversorgung ASP | | |
| E10 | E-Anschluss Enthärtungsanlage Spannungsversorgung ASP | | |
| E11 | E-Anschluss Druckhaltung und Endgasung | | |
| E12 | E-Anschluss Regelventil Auf/Zu Spannungsversorgung ASP | | |
| E13 | E-Anschluss Volumenstromregler Spannungsversorgung ASP | | |
| E14 | E-Anschluss Brandschutzklappe Spannungsversorgung ASP | | |
| E15 | E-Anschluss Wärmemengenzähler Spannungsversorgung ASP | | |

**Hinweis:**
**Steckdosen, Datendosen und E-Anschlüsse werden auf die Höhe +0,3m OKFFB des jeweiligen Geschosses montiert.**

**Schalter und Taster werden auf die Höhe +1,05m OKFFB des jeweiligen Geschosses montiert.**

**Abweichende Höhen sind gekennzeichnet!**

Architekturgrundlage Stand: 04.07.2025

**Dieser Plan ist nur für die geplante Elektroinstallation gültig.**

±0,00 = 5,07 m NHN

Vorabzug, Anlage zum LV

| Index | Datum | Änderungen / Ergänzungen | Name |
|---|---|---|---|
| | | | |

Bauherr: Sondervermögen für Immobilien und Technik der Stadtgemeinde Bremen vertreten durch Immobilien Bremen, Eigenbetrieb der Stadtgemeinde Bremen (IB Stadt)

Unterschrift Bauherr/Nutzer:

Projektsteuerung: Immobilien Bremen, Eigenbetrieb der Stadtgemeinde Bremen (IP Stadt)
Theodor-Heuss-Allee 14, 28215 Bremen

Maßnahme: Sanierung / Umbau / Anbau der Sporthalle und des Umkleidegebäudes

Objekt: Bezirkssportanlage Süd
Volkmannstraße 10-12
28201 Bremen

Projekt-Nr.: 227279

Gr-Code: Gr00037

G-Code: G2124 I G2125

Projektleiter IB: Peter Diepenbroek

Planungsstand: Ausführungsplanung

Planinhalt: Elektroinstallation Grundriss Dachaufsicht

Planung: Hochbau

Planung: TGA

Maßstab: 1:50

Datum:

Plan-Nr.: E-330-DA

0 1 5 10m