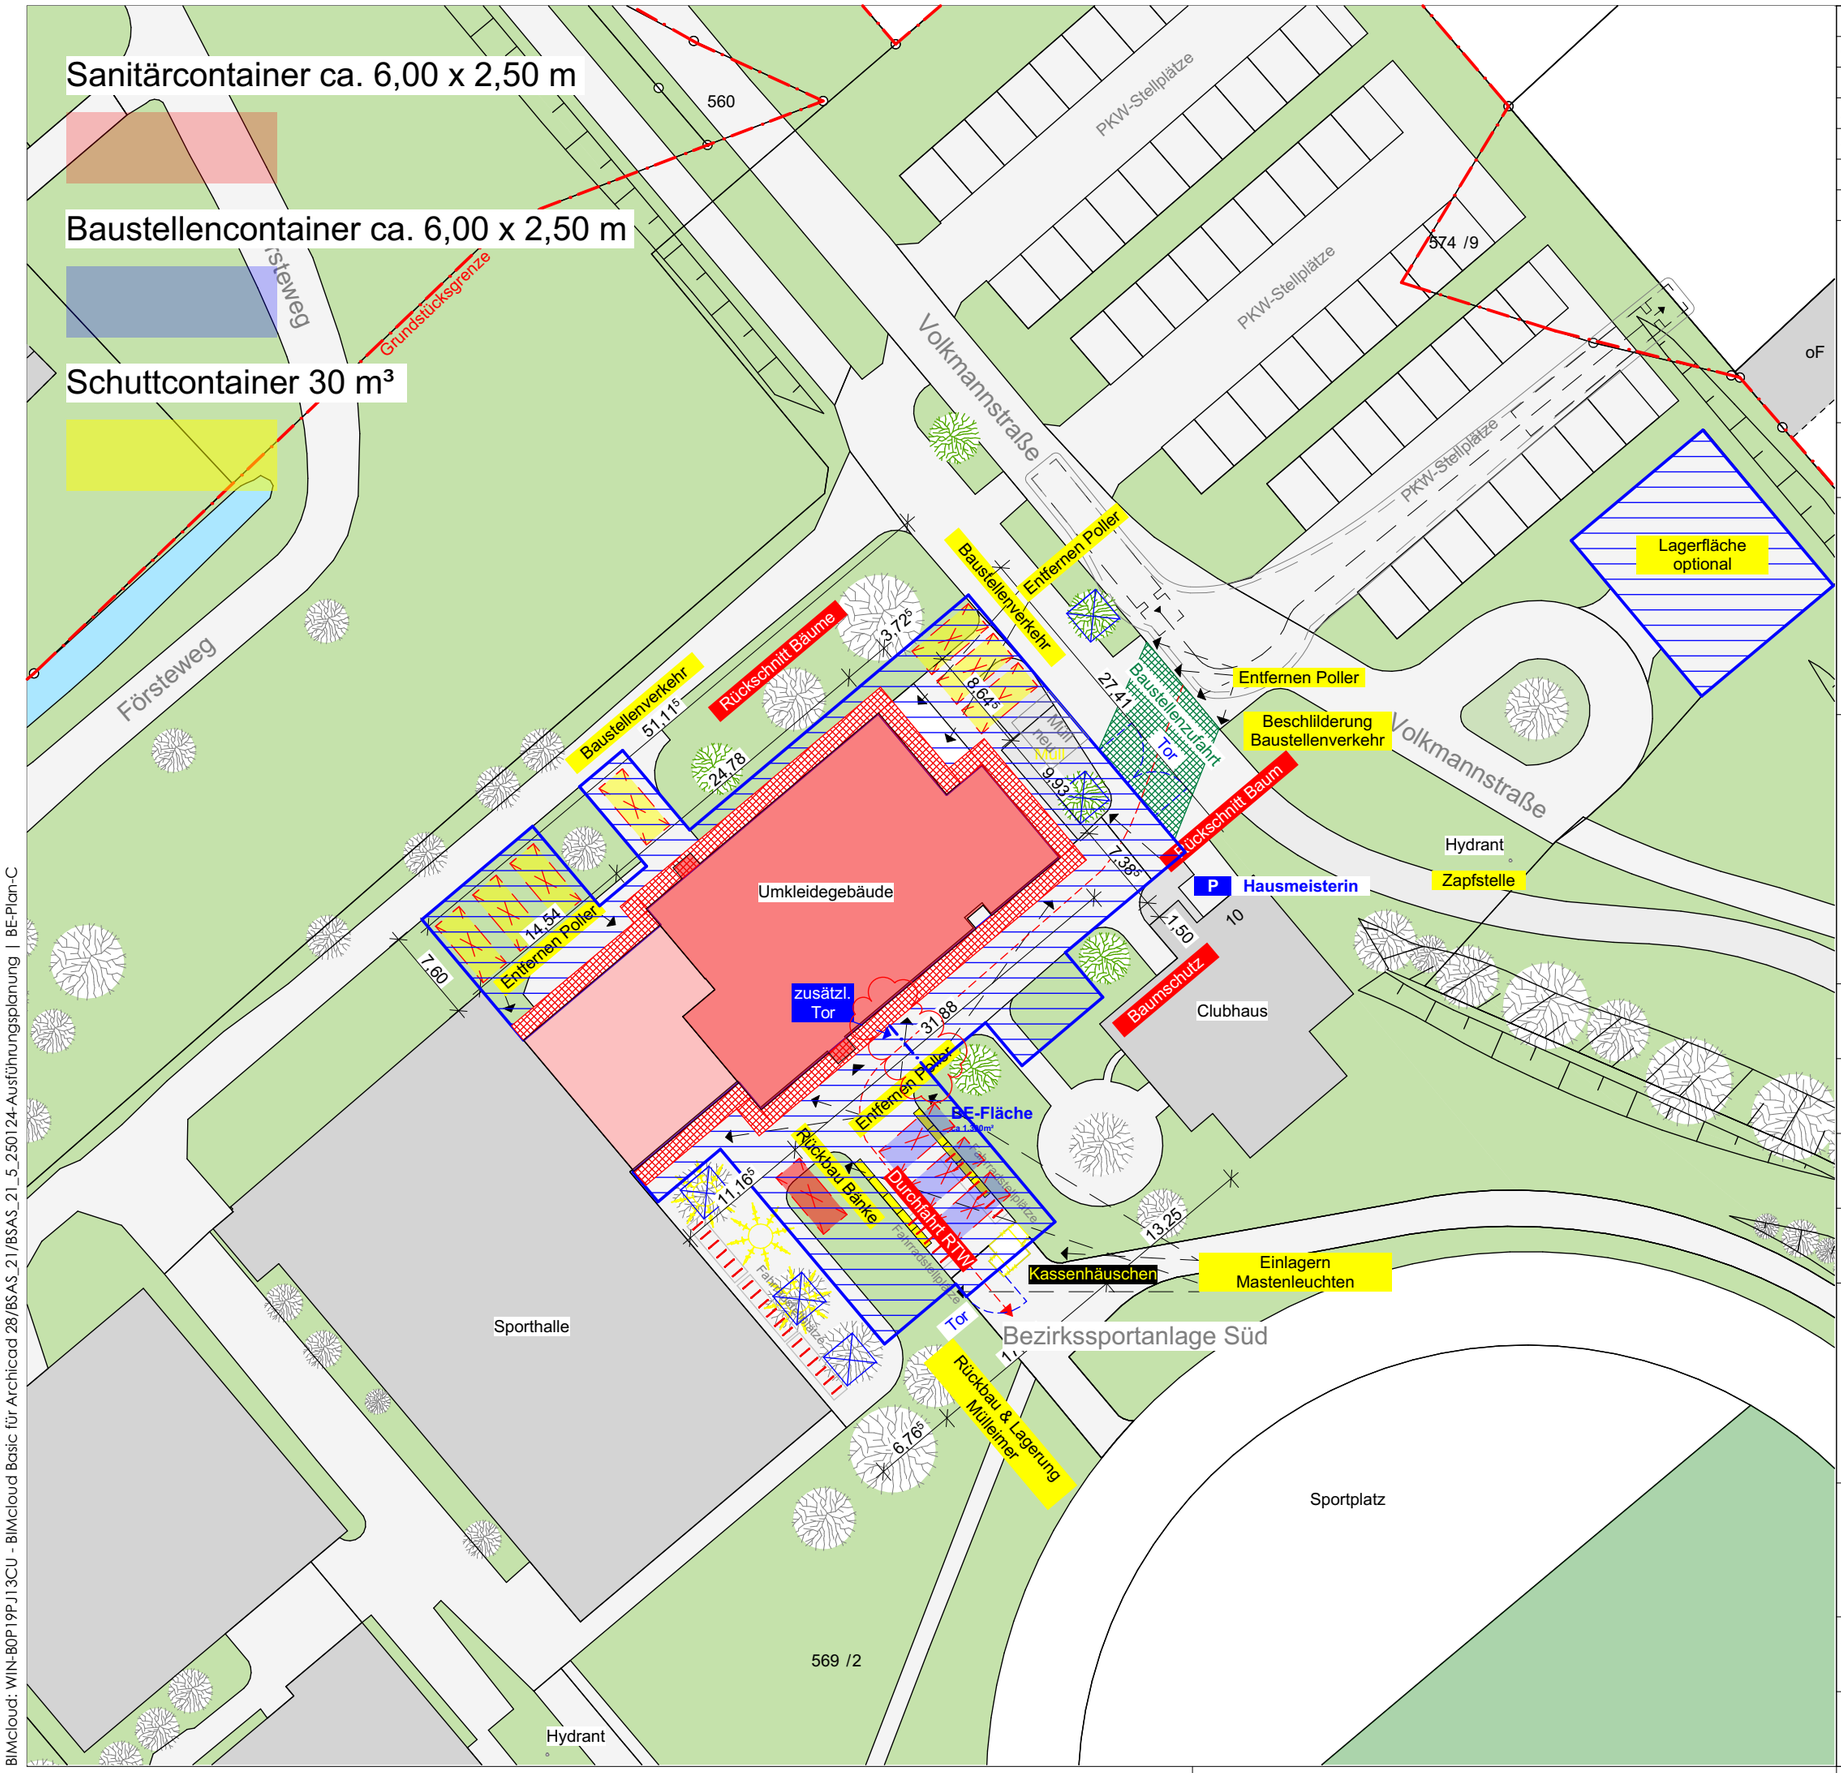

Index	Datum	Änderungen / Ergänzungen	Name
C	22.04.2026	Ergänzung Schuttcontainer	SG
B	27.02.2026	Anpassung Sanitärcontainer	SG
A	06.01.2026	Anpassung Bauzaun	SG
-	05.12.2025	Planerstellung	SG

BAUHERR:
Sondervermögen Immobilien und Technik der Stadtgemeinde Bremen vertreten durch Immobilien Bremen

UNTERSCHRIFT BAUHERR / NUTZER:

PROJEKTSTEUERUNG:
Immobilien Bremen - Eigenbetrieb der Stadtgmde. Bremen
Theodor-Heuss-Allee 14
28215 Bremen
immobilien bremen

MAßNAHME:
Bezirkssportanlage Süd

OBJEKT:
Volkmannstraße 10-12
28201 Bremen

PROJEKT-NR.:
IMBS210007

GR-CODE: GR00352
G-CODE: GR6837

PROJEKTLEITER IB: Peter Diepenbroek

PLANUNGSSTAND: AUSFÜHRUNG

PLANINHALT: BSAS BE-Plan

PLANUNG:
HOCHBAU

PLANUNG

MAßSTAB: 1:500
DATUM: 22.04.2026

PLAN-NR.: BSAS_21_5_BE-Plan-C

BIMcloud: WIN-BQP19PJ13CU - BIMcloud Basic für Archicad 28/BSAS_21/BSAS_21_5_250124-Ausführungsplanung | BE-Plan-C